LEGENDA

ESISTENTE VIABILITA'
(S.P. n°15 e tratto interno all'area industriale)

NUOVO TRACCIATO VIABILITA'

NUOVA PISTA CICLABILE

FABBRICATI ESISTENTI


FIUME BORMIDA DI PALLARE

SCOGLIERA AS BUILT PROGETTO DIFESA SPONDALE
(come da Determina del 31 maggio 2023 n° 162)

SCOGLIERA come da PFTE
per completamento opere difesa spondale
(approvato con VERBALE DI DELIBERAZIONE
DELLA GIUNTA COMUNALE N.36 del 16 luglio 2024)

NUOVA ILLUMINAZIONE

V RIPRISTINO ASSETTO VEGETATIVO
Alternanza di alberi di alto fusto di Alnus glutinosa,
Prunus avium e Acer campestre e arbusti di Crataegus monogyna, Sambucus nigra e
Prunus spinosa

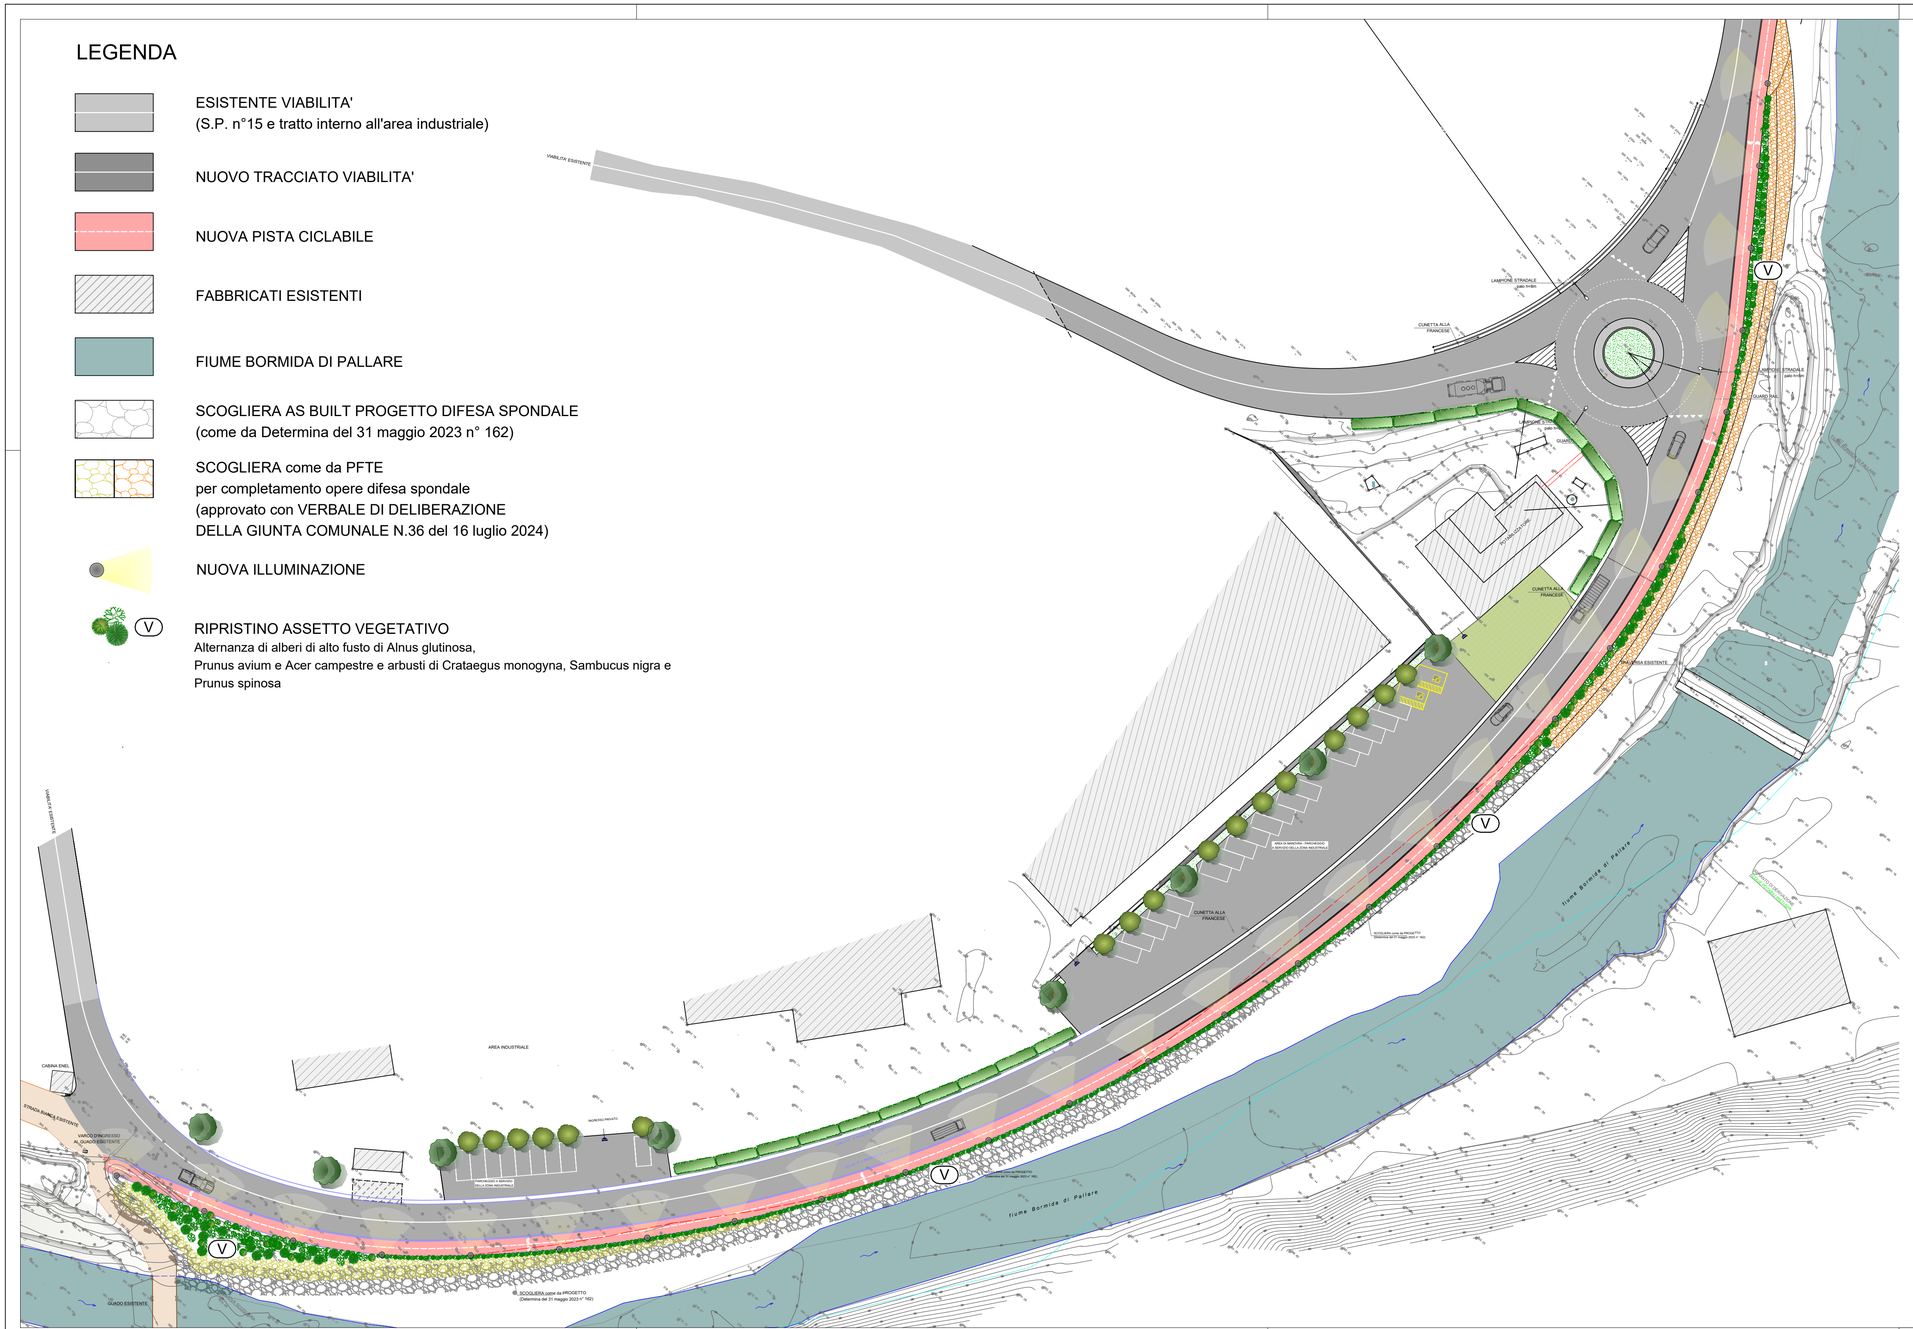

Firmato digitalmente da: FAIOLI ELISA
Ruolo: 4.11 Forestale Junior
Organizzazione: CONAF
Unità organizzativa: N. iscr. 215Sez. Br. 215Ord Terr
Dott Agronomi Dott Forestali OL
Motivo: Consegna integrazioni
Luogo: Cairo Montenotte
Data: 25/06/2025 11:32:00

COMUNE DI PALLARE

PROVINCIA DI SAVONA

Progetto di completamento delle opere di difesa spondale e ripristino sezioni idrauliche a protezione dell'area industriale
- PROGETTAZIONE DELLA COMPONENTE VEGETAZIONALE E CARATTERIZZAZIONE DEGLI HABITAT -

RICHIESTA DI INTEGRAZIONI da nota di Regione Liguria, Direzione Generale di area sviluppo e tutela del territorio, infrastrutture e trasporti – Settore Valutazione Impatto Ambientale e sviluppo sostenibile – prot. 2025-0267358 del 27.05.2025

Committente: Comune di Pallare

Localizzazione dell'intervento: Comune di Pallare, Fg. 10

Allegato n. TAVOLA "V" oggetto:
Ripristino assetto vegetativo a lato della scogliera con funzione di corridoio ecologico

Data: giugno 2025

Scala: 1:500

Il Tecnico

Dott. For. J. Elisa Faioli, c.so Stalingrado 174, 17014, Cairo Montenotte (SV)
tel. 334 8906277 – email: elisa.faioli@gmail.com – PEC: e.faioli@conafpec.it