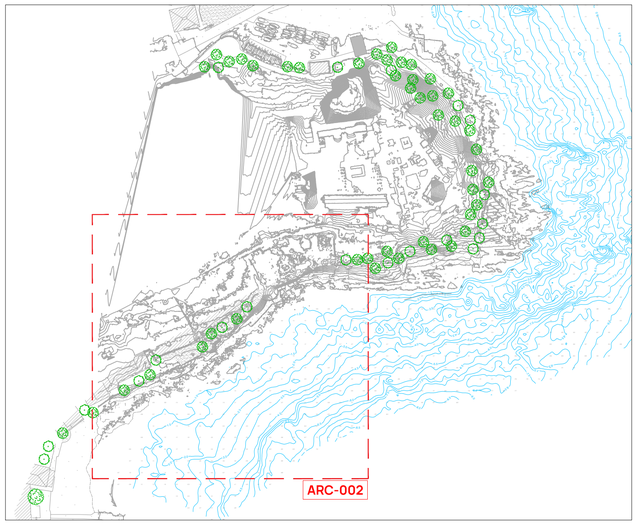


Committente:

COMUNE DI RAPALLO
PROVINCIA DI GENOVA

Titolo:

Progettazione definitiva dei lavori di ripristino della passeggiata pedonale Prelo-Trelo

Oggetto:
Planimetria stato attuale
2 di 2

Scala:
1:200

Gruppo di lavoro

Ing.	R. Vallarino
Ing.	J. Longo
Arch.	A. Gala
Arch.	S. Ceragioli
Ing.	G. La Fauci
Arch.	F. Cimmino
Ing.	M. Innocenti

Livello di progetto: DEFINITIVO

Nome File: P147-22-D-DI-ARC-002-A

Codice Progetto: P147-22

Tavola n°: ARC-002

Firme:

ORDINE DEGLI INGEGNERI PROVINCIA DELLA SPEZIA
ROBERTO VALLARINO
INGEGNERE
Civile ed Ambientale
Sez. A

Rev.	Modifiche / Revisioni	Data	Redatto	Controllato	Approvato
A	Prima emissione	11/08/2023	AGA	MIN	RVA

19038 SARZANA (SP) - Via B.P.U. Muccini, 54A - T. +39 0187 610532
16129 GENOVA (GE) - Via Antonio Cecchi, 7/9-10 - T. +39 010 5959690
P. Iva 01236860118 - N.CCIAA 01236860118 - REA CCIA SP112013
Cap. Soc. € 100.000 i.v. - info@itec-engineering.it

apave Certification ISO 9001-N°SC 10-2588/IAF 34 ISO 14001-N°SCA 19-3491/IAF 34 ISO 45001-N° SCS 20-356/IAF 34

E' vietata a norma di legge la riproduzione, anche parziale, non autorizzata di questo documento.