

Prospetto longitudinale 1 di 2

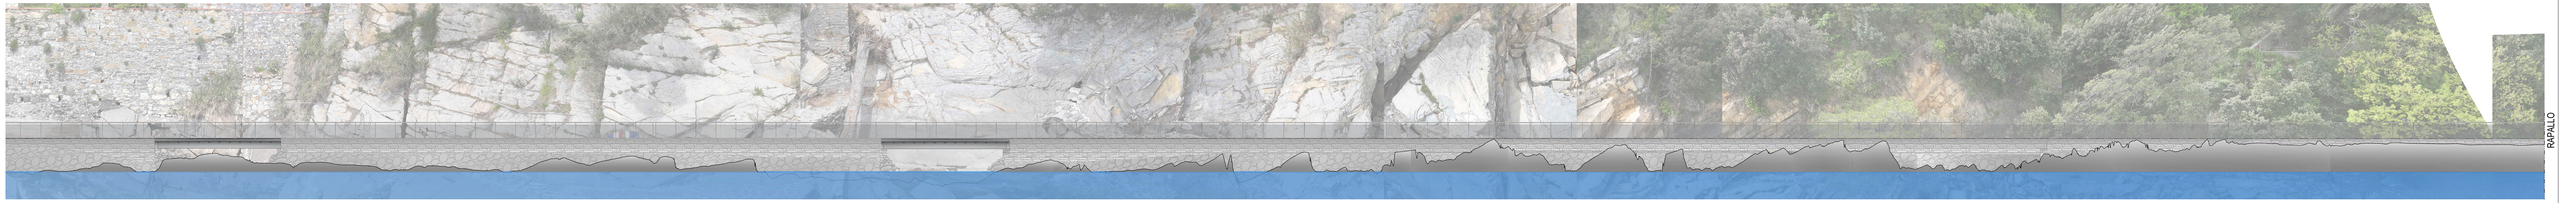

Prospetto longitudinale 2 di 2

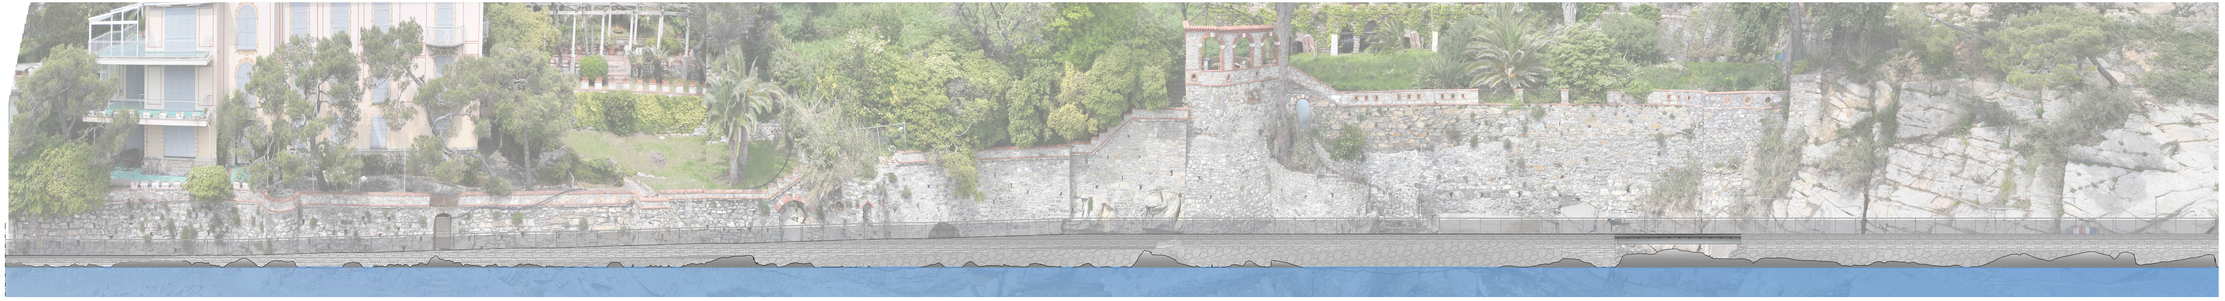

Viste 3D











itec ENGINEERING

Committente:
COMUNE DI RAPALLO
Provincia di Genova

Titolo:
Progettazione definitiva dei lavori di ripristino della passeggiata pedonale Prelo-Trelo

Oggetto:
Prospetto longitudinale

Scala:
1:200

Gruppo di lavoro

Ing.	R. Vallarino
Ing.	J. Longo
Arch.	A. Gala
Arch.	S. Ceragioli
Ing.	G. La Fauci
Arch.	F. Cimmino
Ing.	M. Innocenti

Livello di progetto: DEFINITIVO **Nome File:** P147-22-D-DI-ARC-005-B

Codice Progetto: P147-22 **Tavola n°:** ARC-005

Firme:

Rev.	Modifiche / Revisioni	Data	Redatto	Controllato	Approvato
A	Prima emissione	11/08/23	AGA	MN	RVA
B	Revisione	26/01/24	GLF	MN	RVA

itec
19038 SARZANA (SP) - Via B.P.U. Muccini, 54A - T. +39 0187 610532
16129 GENOVA (GE) - Via Antonio Cecchi, 7/9-10 - T. +39 010 5956690
P. Iva 01230290118 - C.C.I.A.A. 01230290118 - REA CCIA SP112013
Cap. Soc. € 100.000 i.v. - info@itec-engineering.it

ASSOCIATO

© Vietata la copia di legge la riproduzione, anche parziale, non autorizzata di questo documento.