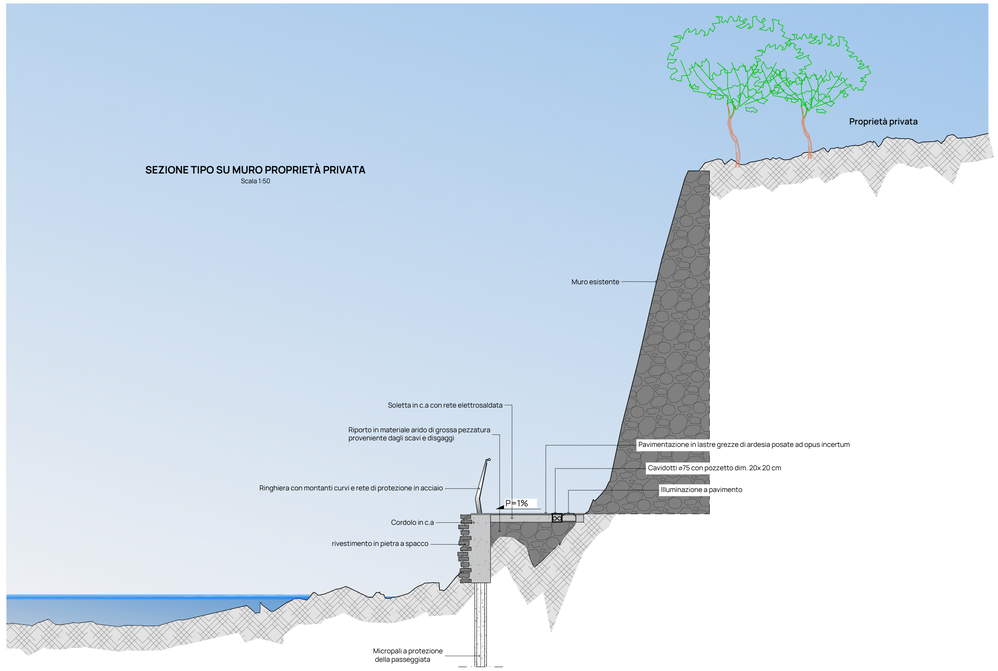
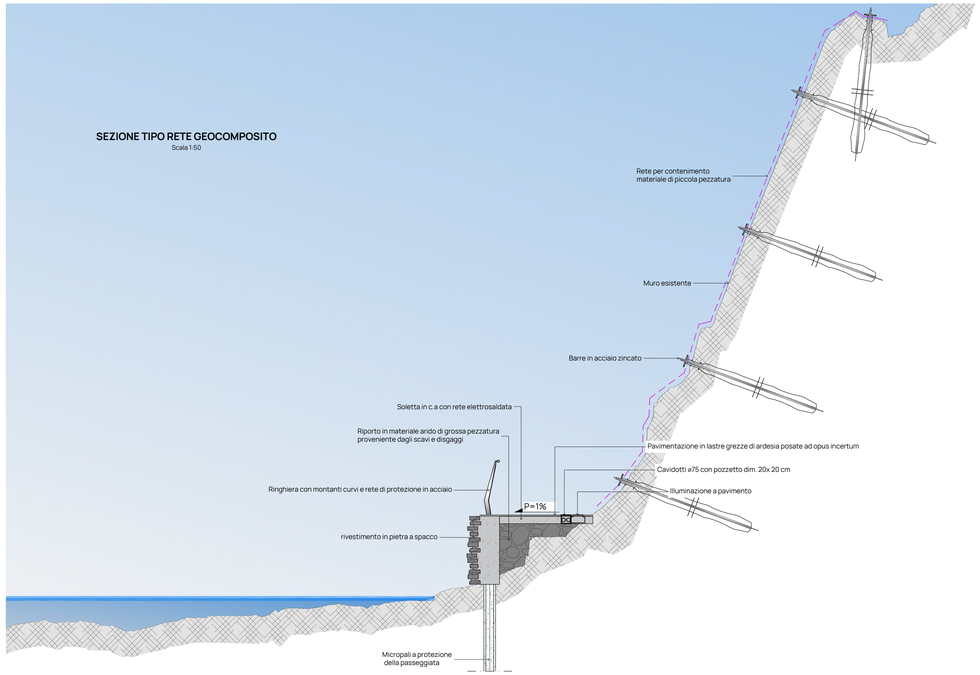
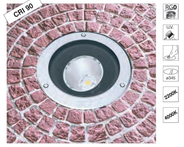
## SEZIONE TIPO SU MURO PROPRIETÀ PRIVATA
Scala 1:50



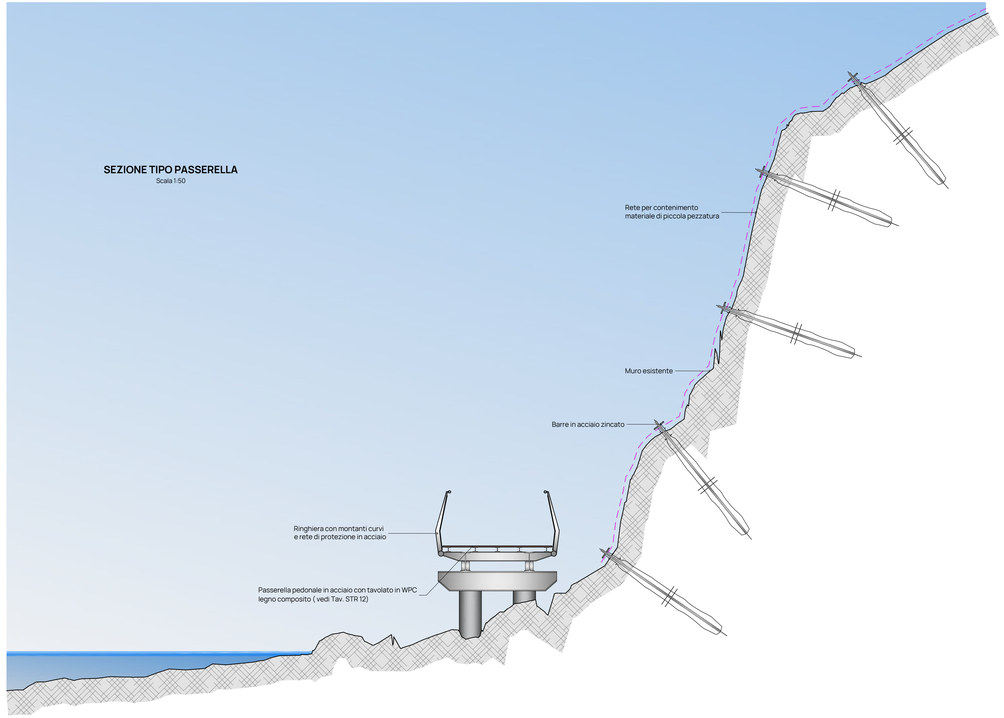

## SEZIONE TIPO RETE GEOCOMPOSITO
Scala 1:50




## Dettaglio illuminazione:
Corpi illuminanti da incasso a pavimento




## SEZIONE TIPO PASSERELLA
Scala 1:50








**Committente:**
COMUNE DI RAPALLO
Provincia di Genova

**Titolo:**
Progettazione definitiva dei lavori di ripristino della passeggiata pedonale Prelo-Trelo

**Oggetto:**
Sezioni tipo

**Scala:**
1:50

**Gruppo di lavoro**

| | |
|---|---|
| Ing. | R. Vallarino |
| Ing. | J. Longo |
| Arch. | A. Gala |
| Arch. | S. Ceragioli |
| Ing. | G. La Fauci |
| Arch. | F. Cimmino |
| Ing. | M. Innocenti |

**Livello di progetto:** DEFINITIVO
**Nome File:** P147-22-D-DI-ARC-006-C
**Codice Progetto:** P147-22
**Tavola n°:** ARC-006

**Firme:**

| Rev. | Modifiche / Revisioni | Data | Redatto | Controllato | Approvato |
|---|---|---|---|---|---|
| A | Prima emissione | 11/08/23 | AGA | MIN | RVA |
| B | Revisione | 26/01/24 | GLF | MIN | RVA |
| C | Revisione | 12/12/24 | GLF | GLF | RVA |
| | | | | | |


**19038 SARZANA (SP)** - Via B.P.U. Muccini, 54A - T. +39 0187 610532
**16129 GENOVA (GE)** - Via Antonio Cecchi, 7/9-10 - T. +39 010 5959690
P. Iva 01256860118 - N. CCIAA 01256860118 - REA CCIA SP112013
Cap. Soc. € 100.000 i.v. - info@itec-engineering.it



E' vietata a norma di legge la riproduzione, anche parziale, non autorizzata di questo documento.