



*Planimetria Scala 1:50000*

*Foto rilievo drone Scala 1:2000*

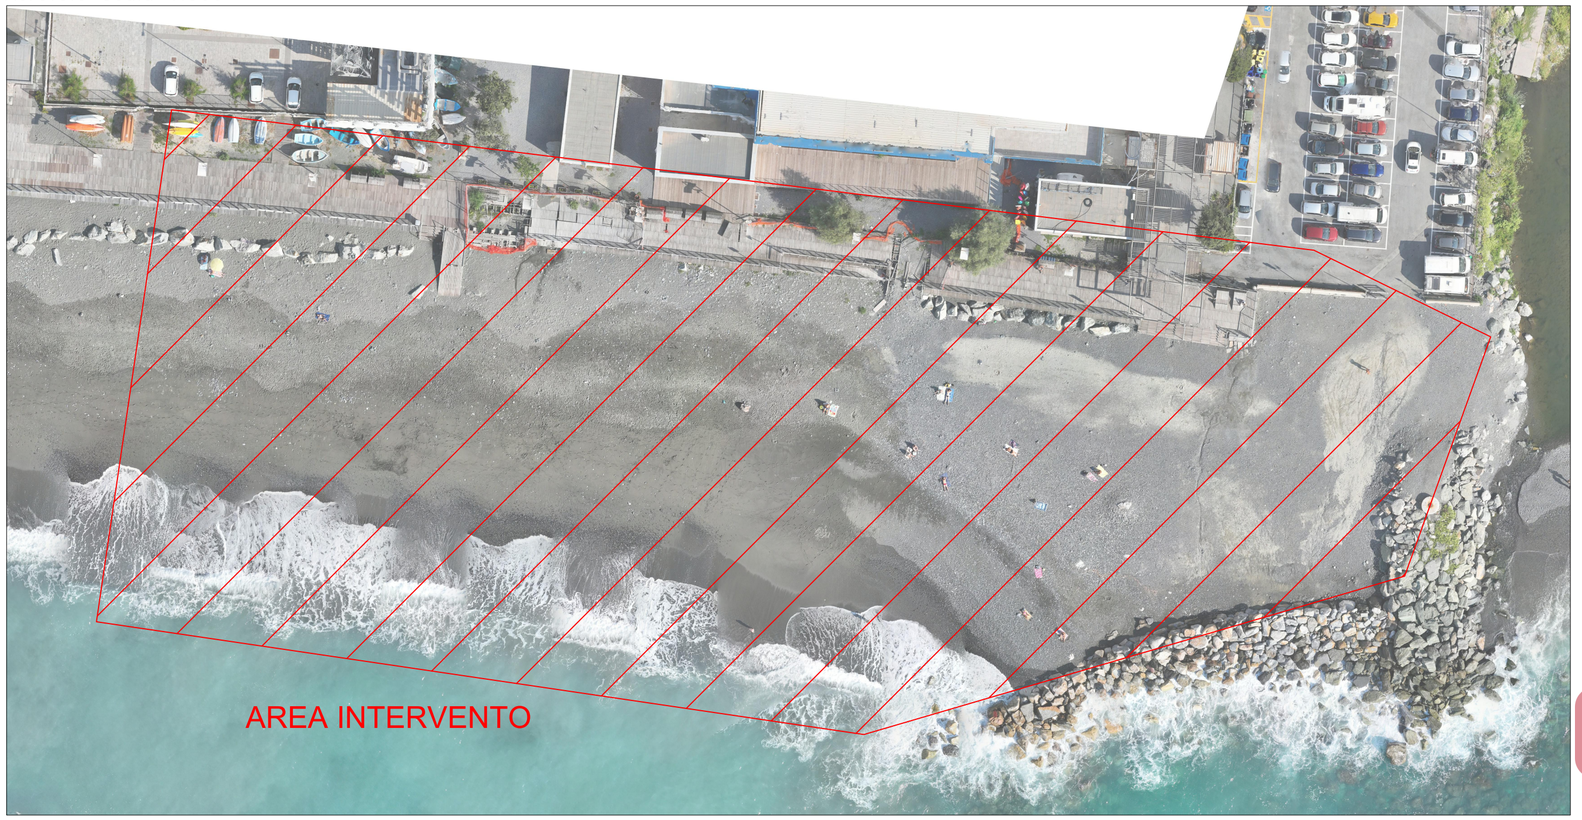


*Aerofoto Scala 1:500*




**HS marine S.r.l.**

via Panà 56/a - 35027 Noventa Padovana (PD) - tel. 049 8945087 fax 049 8707868 - e-mail: mail@hsmarinesrl.com
C.F./P. I.V.A./R.I. 04977520289 - R.E.A. 433281 - cap. soc. € 10.000,00

**Committente:**

COMUNE DI GENOVA

**DIREZIONE LAVORI PUBBLICI - RIQUALIFICAZIONE URBANA**

# INTERVENTI DI MANUTENZIONE STRAORDINARIA PASSEGGIATA DI VOLTRI: RIQUALIFICAZIONE - GE2.2.4.1.A" - MOGE 21121 - CUP B37H22006300006 PERCORSO CICLABILE - GE3.2.8.3.A" MOGE 21276 – CUP B37H24001480006

## PROGETTO DI FATTIBILITÀ TECNICO - ECONOMICA



**Elaborato TAVOLA B.01**

**COROGRAFIA**

Professionisti: Progettisti: R.T.P. HS marine S.r.l. (mandataria), Arch. Luca Emanueli e Arch. Alberto Grando (mandanti)

Professionisti:

**Ing. MASSIMO TONDELLO**
Ordine ingegneri della provincia di Padova n. 2771

**Ing. NICOLA SGUOTTI**
Ordine ingegneri della provincia di Padova n. 4389

**Ing. SILVIA BERIOTTO**
Ordine ingegneri della provincia di Venezia n. 3483

**Arch. LUCA EMANUELI**
Ordine architetti della Provincia di Reggio Emilia n. 742

**Arch. ALBERTO GRANDO**
Ordine architetti della Provincia di Padova n. 3867

emanueli luca Ordine architetti di Reggio Emilia Architetto 06.12.2024 10:50:31 GMT+01:00

Alberto Grando 06.12.2024 12:46:49 GMT+02:00

| Commessa: | HSM912-24 | REV: | 00 | Data: | Novembre 2024 |
|---|---|---|---|---|---|