




sezione 1 stato di fatto - scala 1:100

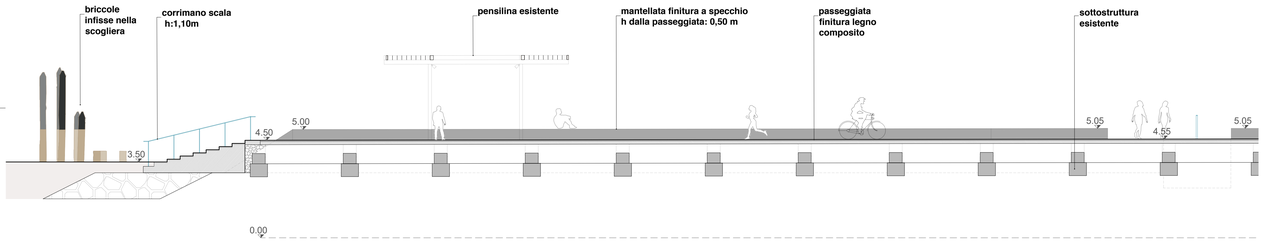


sezione 1 progetto - scala 1:100

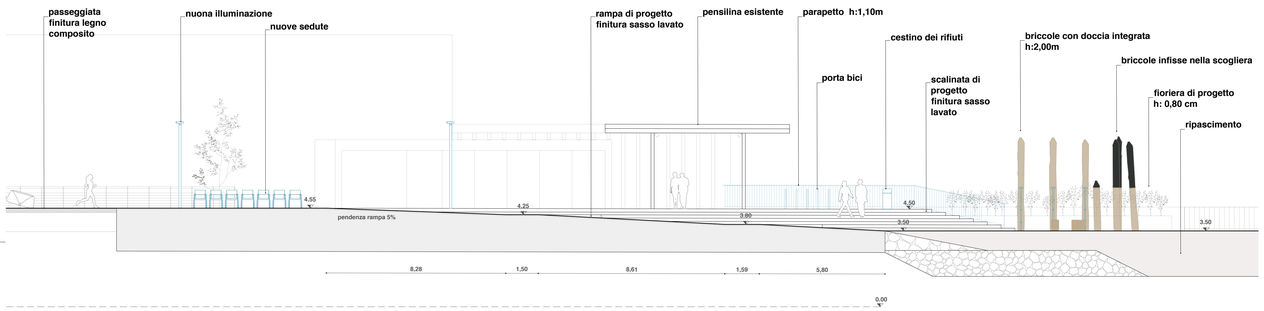

sezione 1.2 progetto - scala 1:100

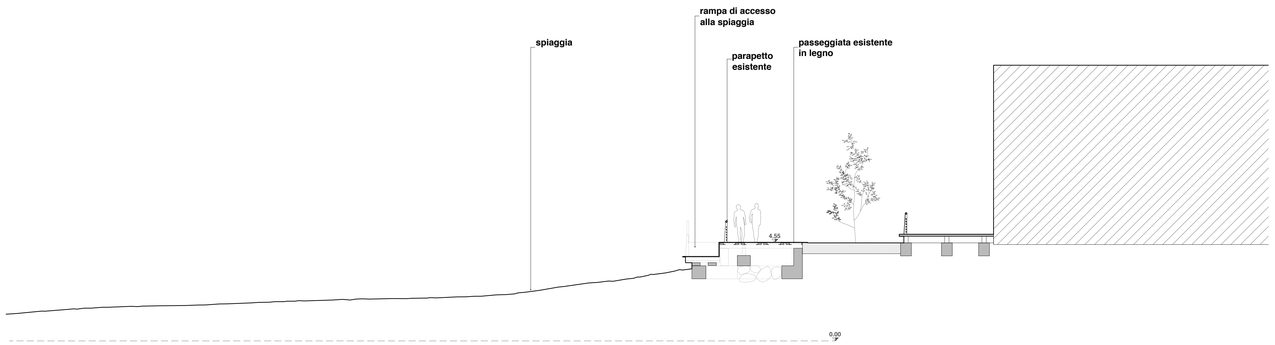


sezione 5' stato di fatto - scala 1:100

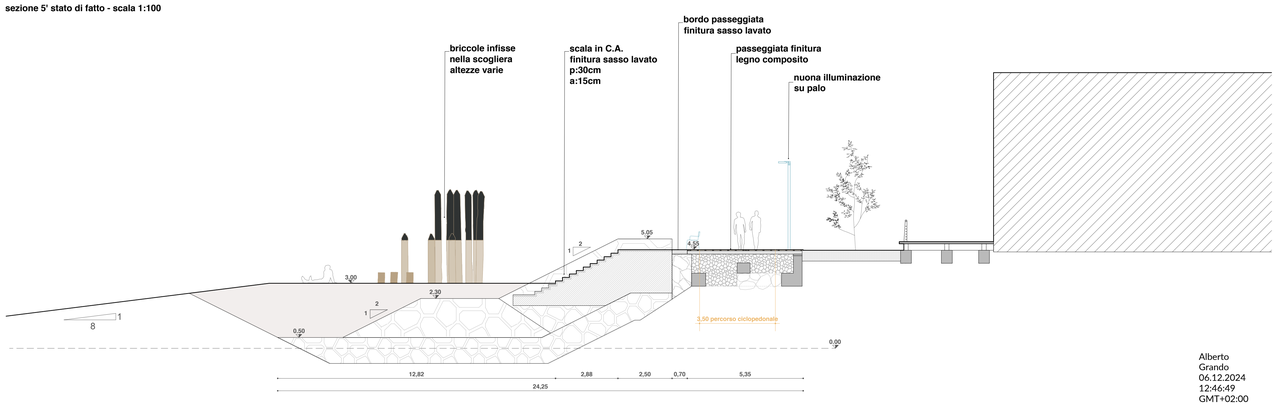


sezione 5' progetto - scala 1:100


Alberto
Grando
06.12.2024
12:46:49
GMT+02:00

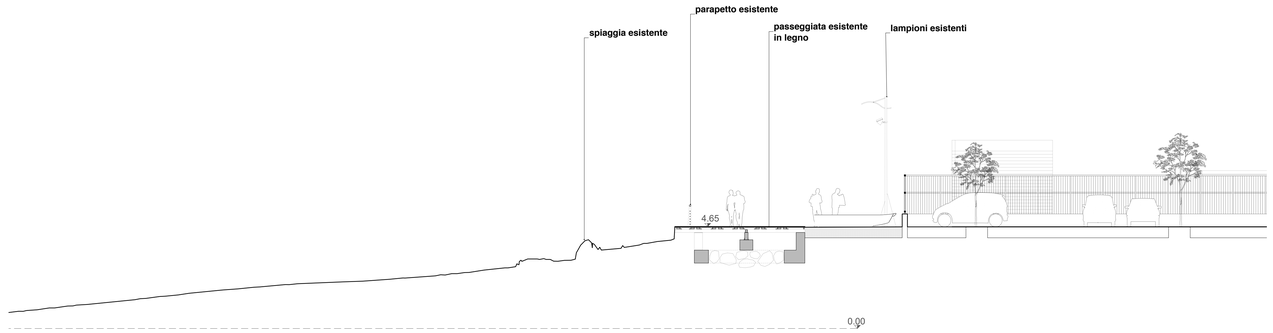


sezione 7 stato di fatto - scala 1:100

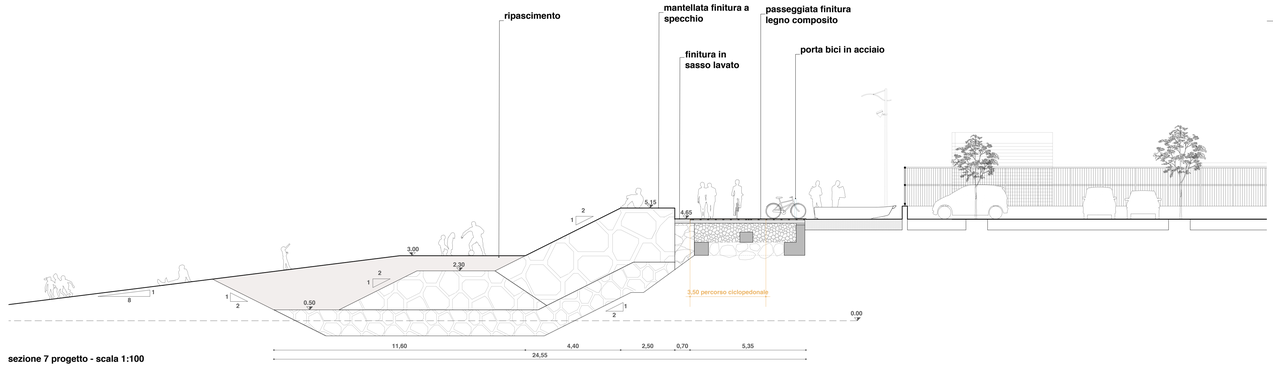

sezione 7 progetto - scala 1:100

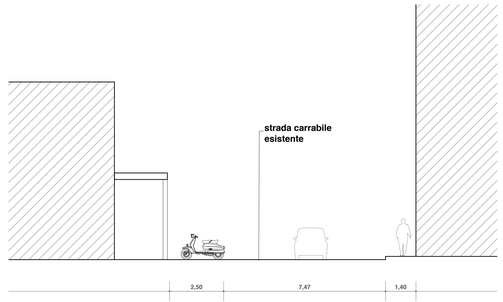


sezione 8 stato di fatto - scala 1:100

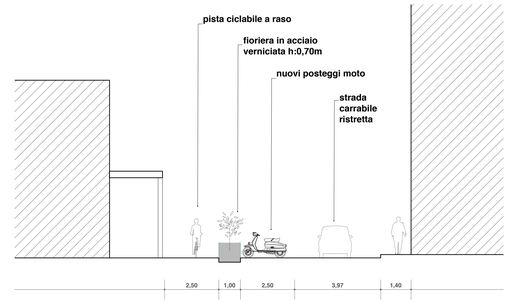

sezione 8 progetto - scala 1:100

0 1 5 m

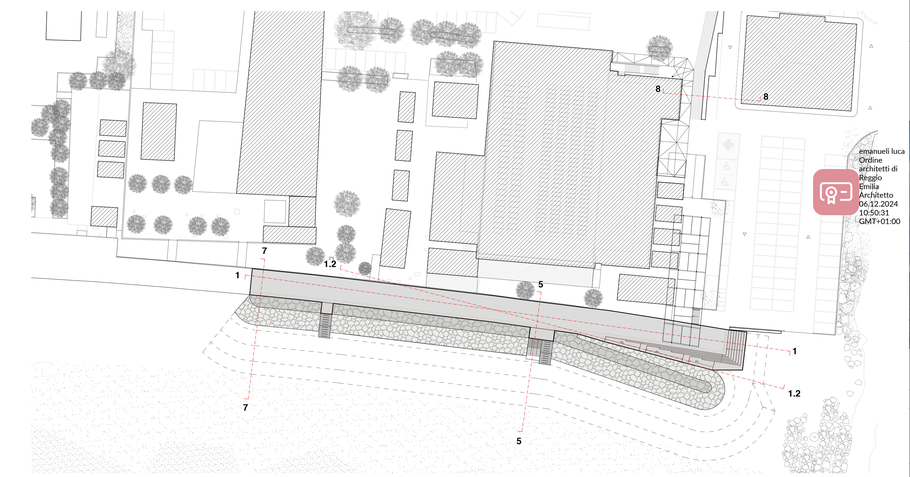

Navigatore

emanuell luca
Ordine
architetti di
Reggio
Emilia
Architetto
06.12.2024
10:50:31
GMT+01:00

HS marine srl

HS marine S.r.l.

via Pará 56/a - 35027 Noventa Padovana (PD) - tel. 049 8945087 fax 049 8707868 - e-mail: mail@hsmarineesrl.com
C.F./P. I.V.A./R.I. 04977520289 - R.E.A. 433281 - cap. soc. € 10.000,00

Committente:

COMUNE DI GENOVA

DIREZIONE LAVORI PUBBLICI - RIQUALIFICAZIONE URBANA

INTERVENTI DI MANUTENZIONE STRAORDINARIA PASSEGGIATA DI VOLTRI: RIQUALIFICAZIONE - GE2.2.4.1.A" - MOGE 21121 - CUP B37H22006300006
PERCORSO CICLABILE - GE3.2.8.3.A" MOGE 21276 – CUP B37H24001480006
PROGETTO DI FATTIBILITÀ TECNICO - ECONOMICA



Elaborato
TAVOLA B.04.B

STATO DI FATTO E PROGETTO - SEZIONI

Professionisti: Progettisti: R.T.P. HS marine S.r.l. (mandataria), Arch. Luca Emanueli e Arch. Alberto Grando (mandanti)

Professionisti:

Ing. MASSIMO TONDELLO
Ordine ingegneri della provincia di Padova n. 2771

Ing. NICOLA SGUOTTI
Ordine ingegneri della provincia di Padova n. 4389

Ing. SILVIA BERIOTTO
Ordine ingegneri della provincia di Venezia n. 3483

Arch. LUCA EMANUELI
Ordine architetti della Provincia di Reggio Emilia n. 742

Arch. ALBERTO GRANDO
Ordine architetti della Provincia di Padova n. 3867

Commessa:	HSM912-24	REV:	00	Data:	Novembre 2024