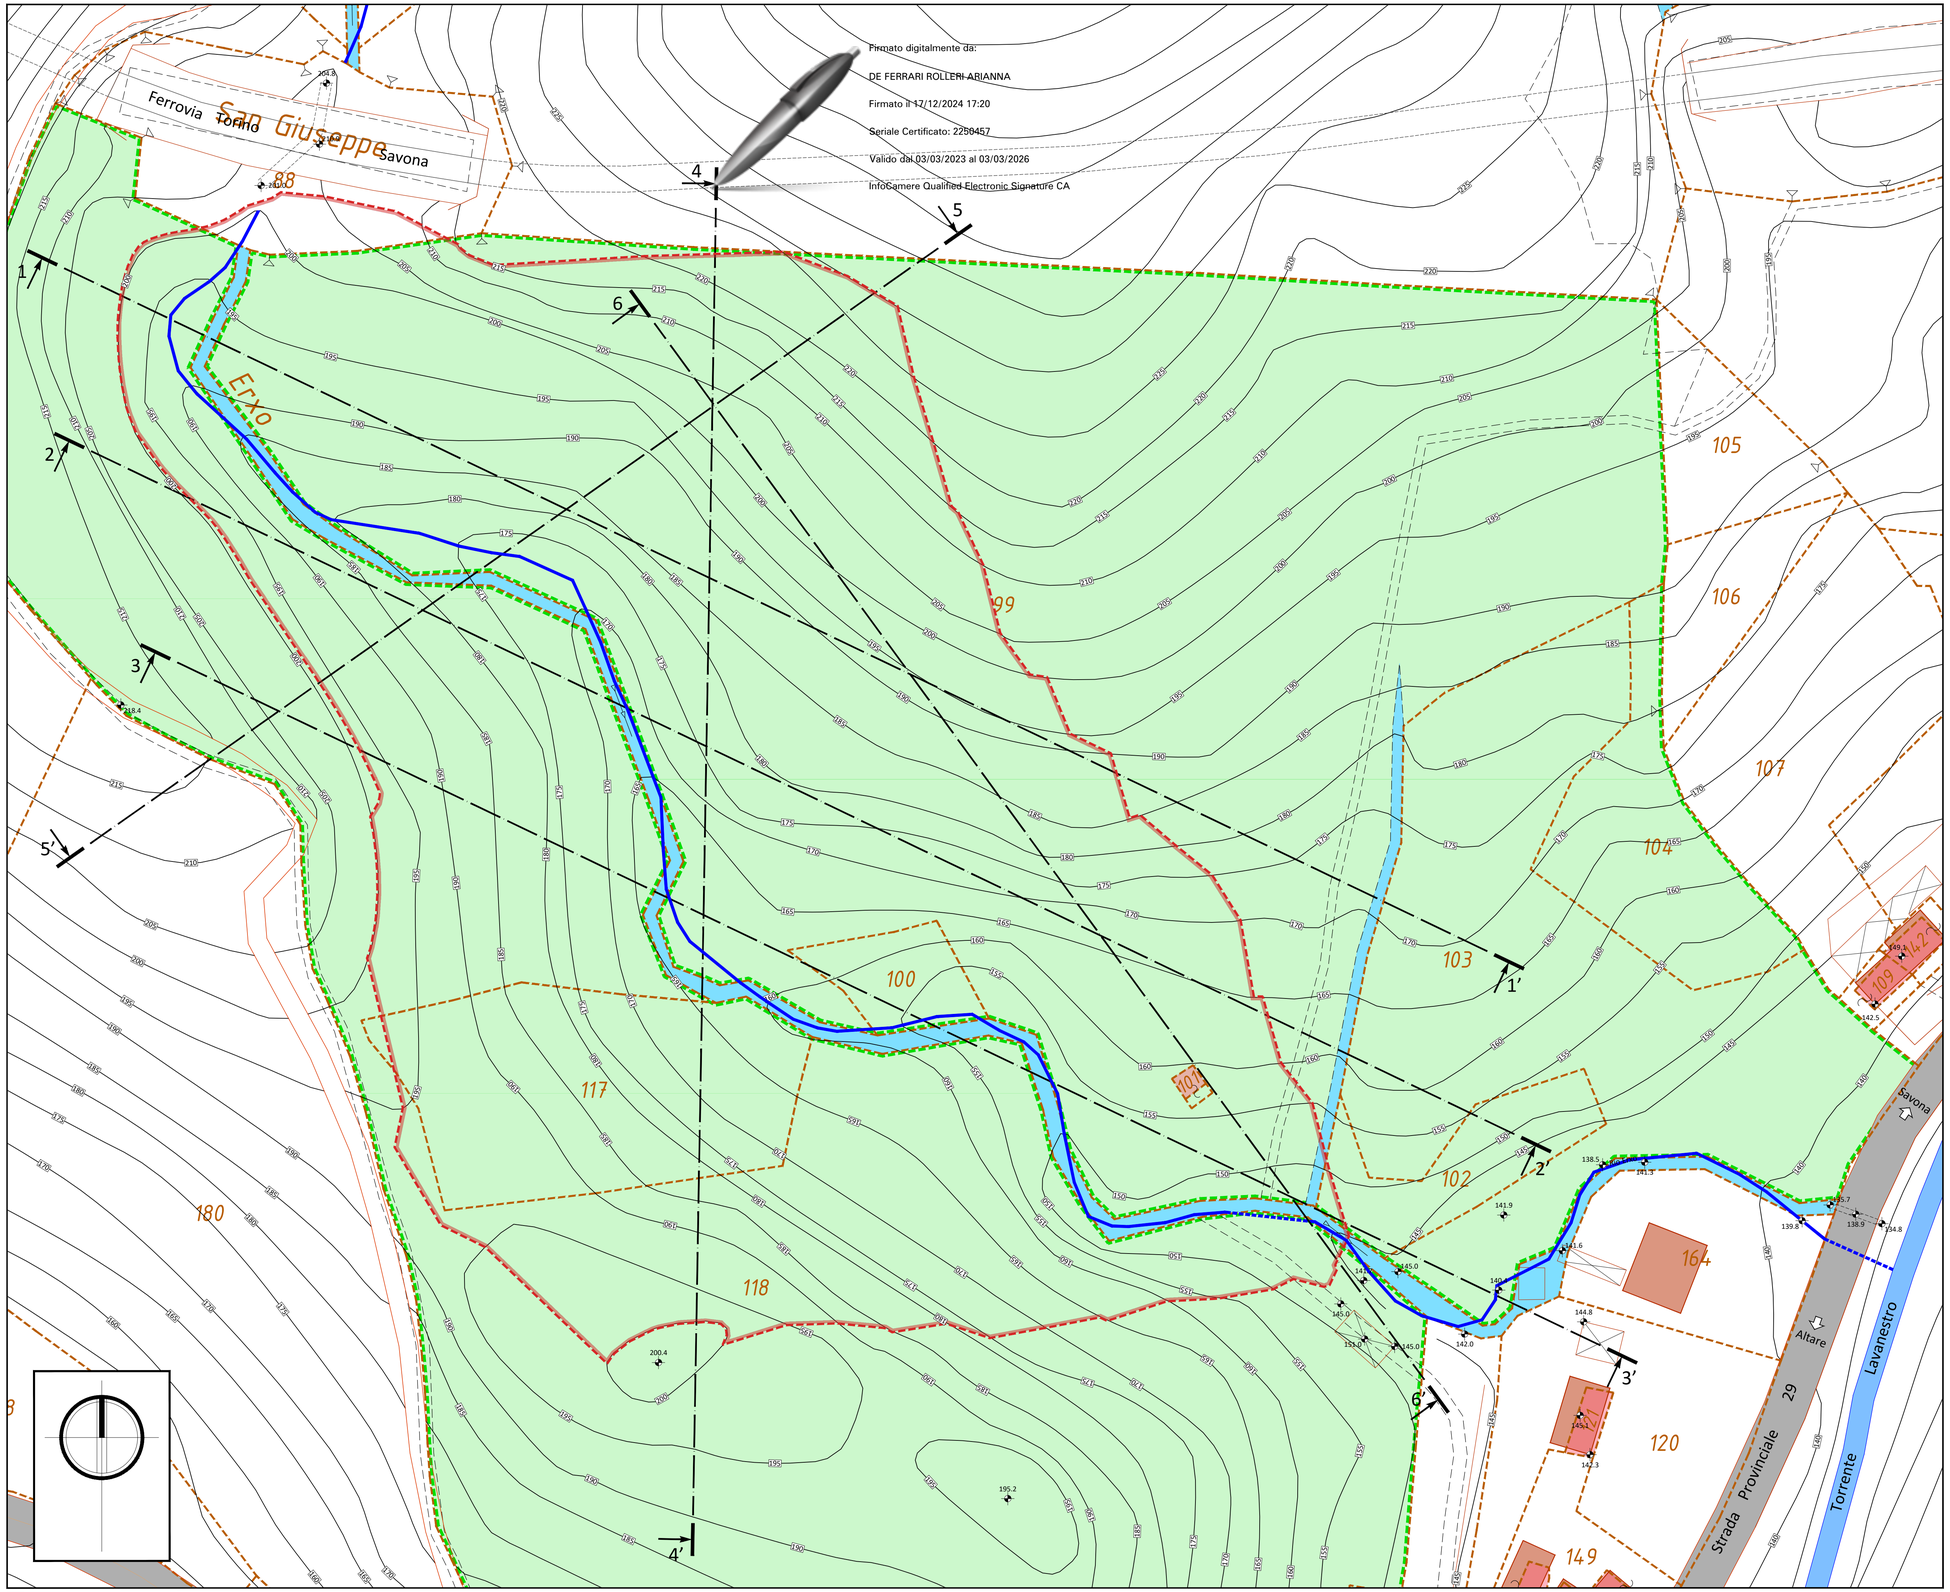


Firmato digitalmente da:

DE FERRARI ROLLERI ARIANNA

Firmato il 17/12/2024 17:20

Seriale Certificato: 2250457

Valido dal 03/03/2023 al 03/03/2026

InfoCamere Qualified Electronic Signature CA

Legenda

- quota altimetrica
- curva di livello
- confine catastale
- 110 numero di mappale catastale
- demanio idrico catastalmente definito
- area in disponibilità
- limite catastale di disponibilità
- limite dell'abbancamento in progetto
- traccia ed estremo di sezione topografica
- edifici e fabbricati
- baracche e tettoie
- piazzali e bancate
- pista di arroccamento e viabilità interna al rilevato
- corsi d'acqua
- tratto a cielo aperto del Rio Erxo (da carta tecnica regionale)
- tratto tombinato del Rio Erxo (da carta tecnica regionale)
- strade carrabili

Comune di Savona – Provincia di Savona

Intervento di messa in sicurezza e riempimento della valletta del rio Erxo

Progetto esecutivo

Progettazione

progettazione generale
TecGeo – Ingegneria e Geotecnica
geol. Massimo BOCHIOLO
ing. Enrico MASSA
via Nazario Sauro 4/5A – 17100 Savona
mobile +39 349 65 93 775
e-mail info@tecgeo.net
PEC massimo.bochiolo@pec.epap.it

collaboratori
dr. for. Andrea SAMBADO
via Nazario Sauro, 4/5A – 17100 Savona

studi geotecnici
geol. Massimo BOCHIOLO
ing. Enrico MASSA

studi idraulici
geol. Massimo BOCHIOLO
ing. Enrico MASSA

Committente

VALECO S.r.l.
località Sansobbia, 59/2 – 17044 Stella (SV)
C.F. e P.IVA 01487460097
e-mail comet@vislink.it
PEC valeco-srl@prontopec.com

amministratore unico
sig. Massimo SCOCCA
via Pero, 122/1 – 17019 Varazze (SV)
C.F. SCC MSM 73E20 I480I

codice elaborato										scala
commessa	lotto	sogg.	fase	categoria	tipo	numero	revisione			1:500
2309	01	S	PE	GEN	DW	00	00			

rev.	descrizione	data	redatto	verificato	approvato
4					
3					
2					
1					
0	emesso ex novo per incarico	aprile 2024	M.B. – E.M.	M.B. – E.M.	M. Scacca

titolo elaborato	sigla elaborato
planimetria stato attuale	P01

nome file *P01 – planimetria stato attuale (rev00).pdf*