

Firmato digitalmente da:
DE FERRARI ROLLERI ARIANNA
Firmato il 17/12/2024 17:28
Seriale Certificato: 2250457
Valido dal 03/03/2023 al 03/03/2026
InfoCamere Qualified Electronic Signature CA

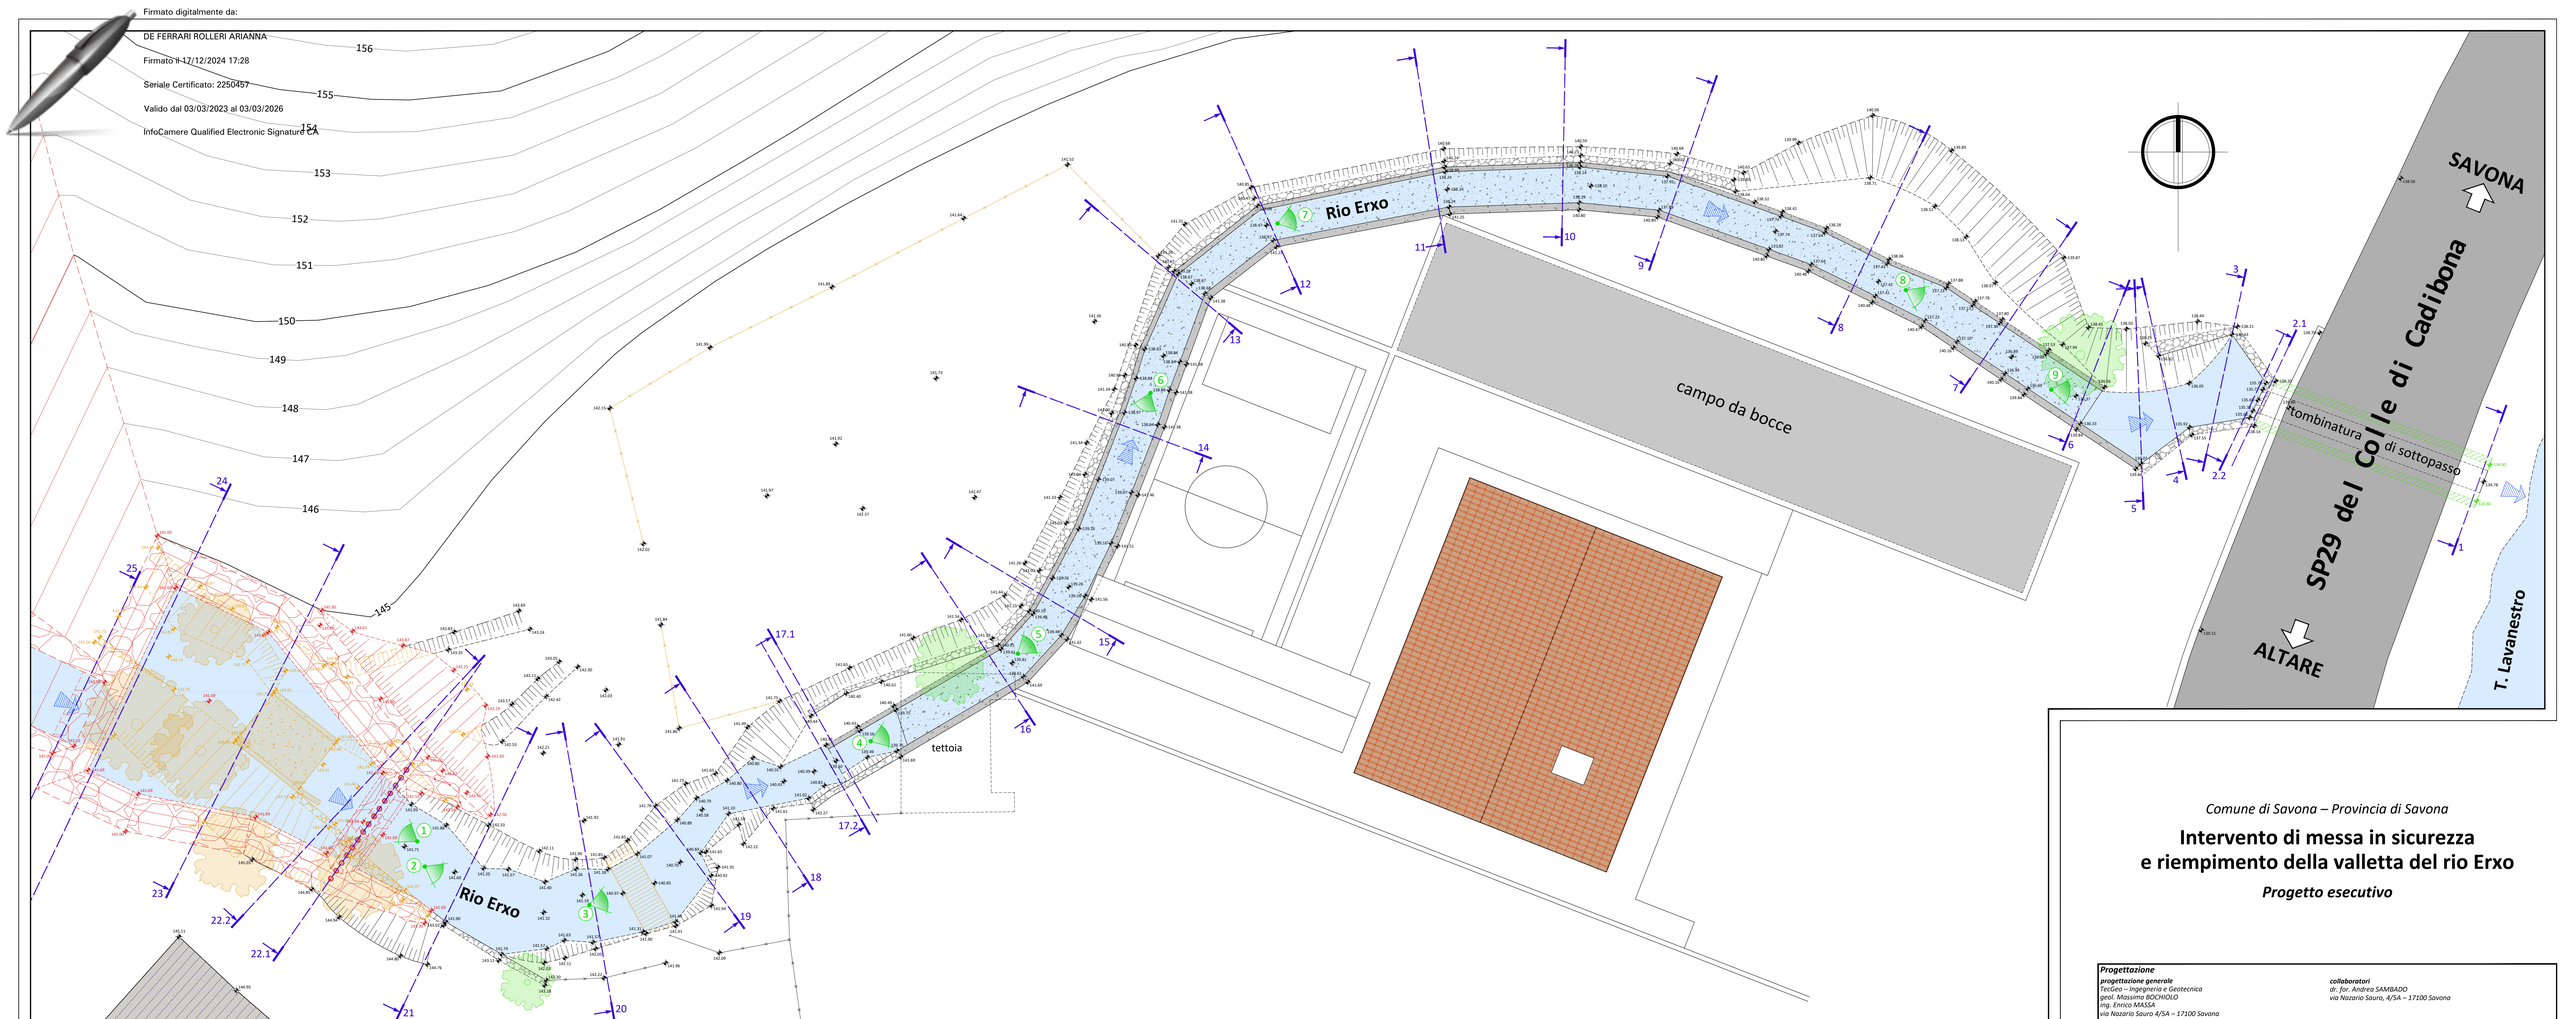

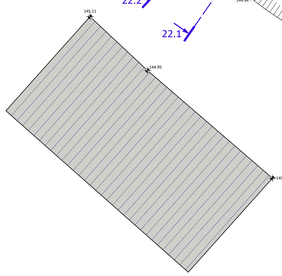



















LEGENDA

- quota altimetrica stato attuale e invariato
- quota altimetrica stato attuale e modificato
- quota altimetrica stato di progetto
- curva di livello principale
- curva di livello secondaria
- ciglio (a) e piede (b) di scarpata
- scarpata in terra
- traccia ed estremo di sezione idraulica
- individui arborei
- punto di ripresa fotografica
- alveo attivo
- alveo plateato in calcestruzzo
- opere di sostegno in calcestruzzo armato
- opere di sostegno in pietrame privo di legante
- demolizioni e scavi
- nuove opere in blocchi da scogliera e rilevati
- briglia selettiva
- spalle della nuova tombinatura di sottopasso alla SP29
- recinzioni

Comune di Savona – Provincia di Savona

Intervento di messa in sicurezza e riempimento della valletta del rio Erxo

Progetto esecutivo

Progettazione

progettazione generale
TecGeo – Ingegneria e Geotecnica
geol. Massimo BOCHIOLO
ing. Enrico MASSA
via Nazario Sauro 4/5A – 17100 Savona
mobile +39 349 65 93 775
e-mail info@tecgeo.net
PEC massimo.bochiolo@pec.epap.it

collaboratori
dr., for. Andrea SAMBADO
via Nazario Sauro, 4/5A – 17100 Savona

studi geotecnici
geol. Massimo BOCHIOLO
ing. Enrico MASSA

studi idraulici
geol. Massimo BOCHIOLO
ing. Enrico MASSA

Firmato digitalmente da Massa Enrico
Data: 2024.04.19 16:56:19 +02'00'

Firmato digitalmente da Bochiolo Massimo
Data: 2024.04.19 16:08:55 +02'00'

Committente

VALECO S.r.l.
località Sansobbia, 59/2 – 17044 Stella (SV)
C.F. e P.IVA 01487460097
e-mail comet@vislink.it
PEC valeco-srl@prontopec.com

amministratore unico
sig. Massimo SCOCCA
via Pero, 122/1 – 17019 Varazze (SV)
C.F. SCC MSM 73E20 I480I

codice elaborato											***scala***
	commessa		*lotto*	*sogg.*	*fase*	*categoria*		*tipo*	*numero*	*revisione*	*1:100*
	2 3 0 9		0 1	S	P E	G E N		D W	0 0	0 0	
4											
3											
2											
1											
0	*emesso ex novo per incarico*							*aprile 2024*	*M.B. – E.M.*	*M.B. – E.M.*	*M. Scocco*
rev.	***descrizione***							***data***	***redatto***	***verificato***	***approvato***

titolo elaborato

planimetria del tratto terminale del rio Erxo

sigla elaborato

P05

nome file *P05 – planimetria tratto terminale rio erxo (rev00).pdf*