
PLANIMETRIA STATO ATTUALE E DRENAGGI ALLA BASE DEL RILEVATO


(scala 1:1.000)

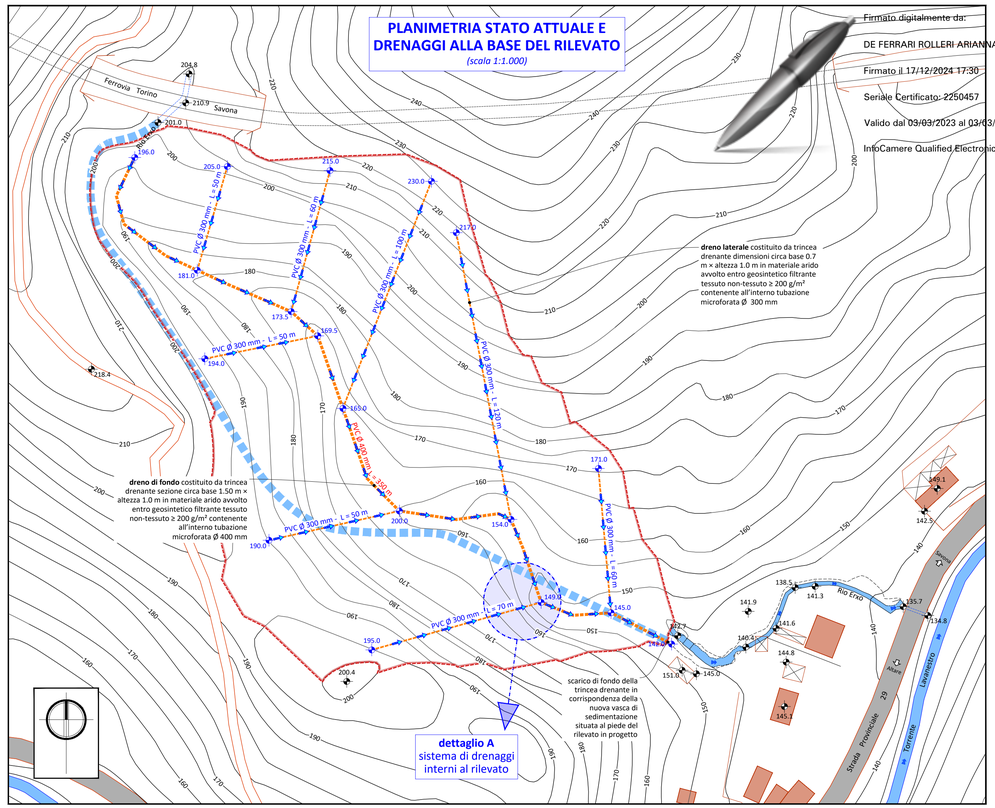

Firmato digitalmente da:
DE FERRARI ROLLERI ARIANNA
Firmato il 17/12/2024 17:30
Seriale Certificato: 2250457
Valido dal 03/03/2023 al 03/03/2026
InfoCamere Qualified Electronic Signature CA

PLANIMETRIA STATO DI PROGETTO E SCHEMA DI REGIMAZIONE DELLE ACQUE SUPERFICIALI

(scala 1:1.000)

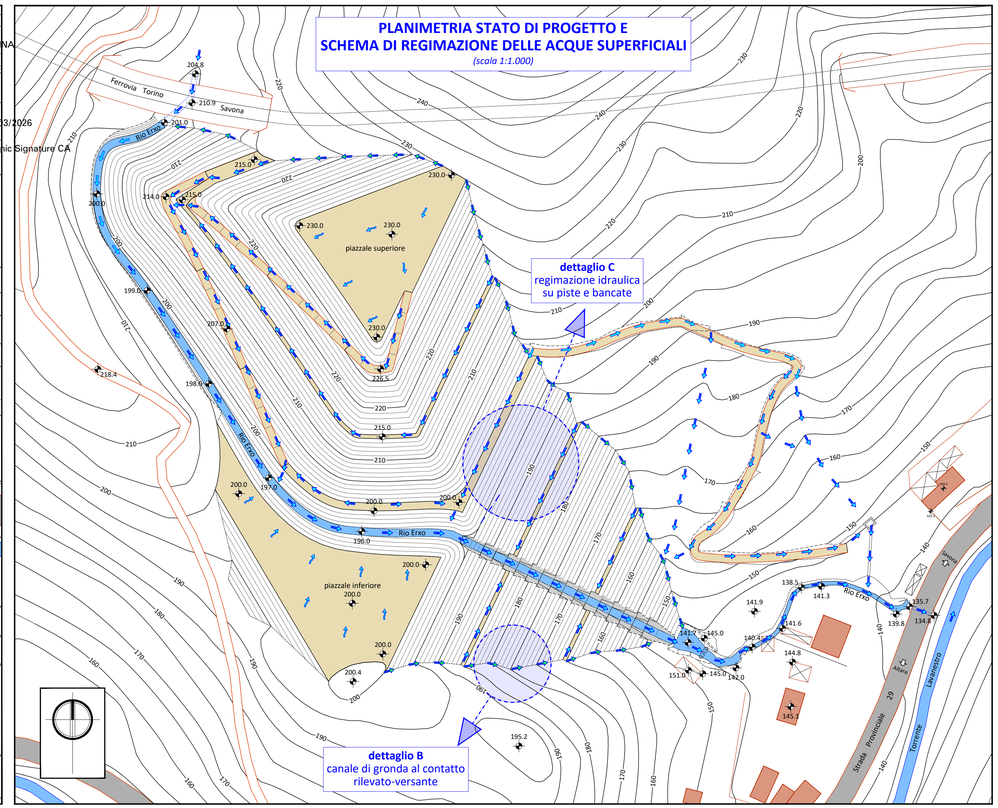


Legenda

- quota altimetrica
- curva di livello principale (equidistanza 5 m)
- curva di livello secondaria (equidistanza 1 m)
- ciglio di scarpata o di fronte
- piede di scarpata o di fronte
- limiti dell'abbancamento
- tracciato del Rio Exo nella configurazione di progetto
- dreno di fondo
- dreno laterale
- ruscellamento su piazzali o piste
- deflusso in canaletta in roccia
- deflusso in canaletta in terra o in alveo
- deflusso in tombinatura e/o drenaggio interno al rilevato
- deflusso in canaletta in terra a contatto tra il rilevato e il versante
- edifici e fabbricati
- baracche e tettoie
- piazzali e bancate
- pista di arroccamento e viabilità interna al rilevato
- corsi d'acqua
- S.P. n. 29 del Colle di Cadibona

dettaglio A
sistema di drenaggi interni al rilevato

(scala 1:50)

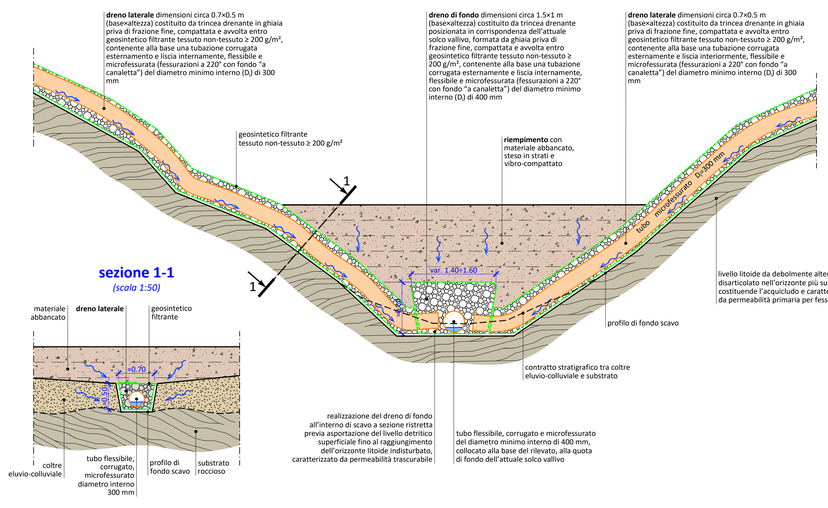


sezione 1-1

(scala 1:50)

dettaglio B
canale di gronda al contatto rilevato-versante

(scala 1:50)

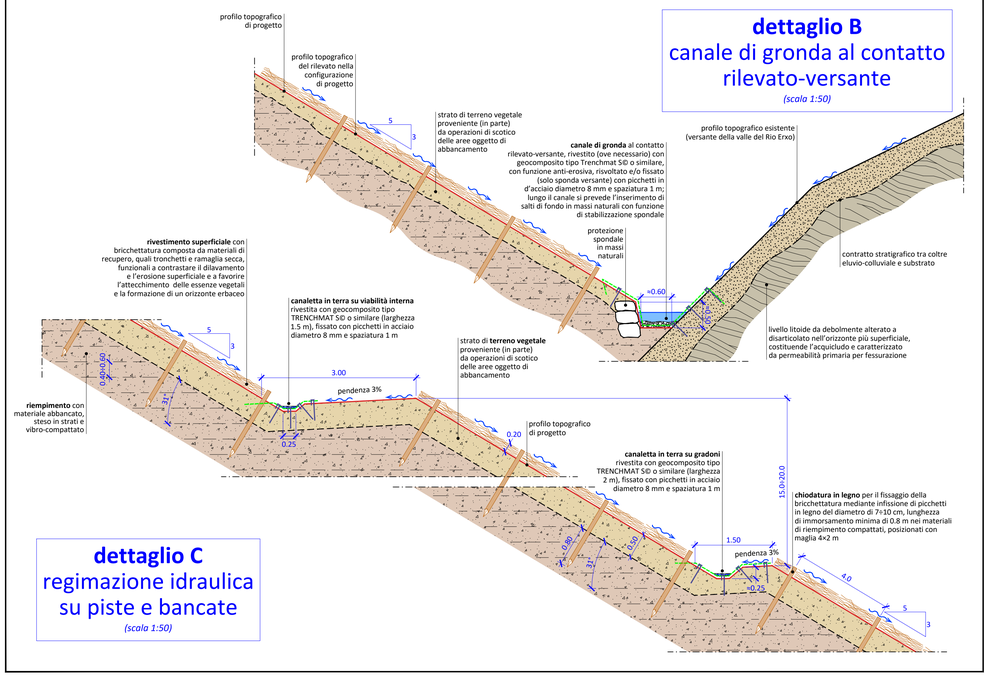

dettaglio C
regimazione idraulica su piste e bancate

(scala 1:50)

Comune di Savona – Provincia di Savona

Intervento di messa in sicurezza e riempimento della valletta del rio Erxo

Progetto esecutivo

Progettazione

progettazione generale
TecGeo – Ingegneria e Geotecnica
geol. Massimo BOCHIOLO
ing. Enrico MASSA
via Nazario Sauro 4/5A – 17100 Savona
mobile +39 349 65 93 775
e-mail info@tecgeo.net
PEC massimo.bochiolo@pec.epap.it

collaboratori
dr. for. Arianna SAMBADO
via Nazario Sauro, 4/5A – 17100 Savona

studi geotecnici
geol. Massimo BOCHIOLO
ing. Enrico MASSA

studi idraulici
geol. Massimo BOCHIOLO
ing. Enrico MASSA

Firmato digitalmente da Massa Enrico
Data: 2024.05.07 14:58:07 +02'00'

Firmato digitalmente da Massimo Bochiolo
Data: 2024.05.07 14:56:13 +02'00'

Committente

VALECO S.r.l.
località Sansobbia, 59/2 – 17044 Stella (SV)
C.F. e P.IVA 01487460097
e-mail comet@vislink.it
PEC valeco-srl@prontopec.com

amministratore unico
sig. Massimo SCOCCA
via Pero, 122/1 – 17019 Varazze (SV)
C.F. SCC MSM 73E20 I480J

codice elaborato	commessa	lotto	sogg.	fase	categoria	tipo	numero	revisione	*scala*
	2309	01	S	PE	GEN	DW	01	00	*varie*

rev.	*descrizione*	*data*	*redatto*	*verificato*	*approvato*
4					
3					
2					
1					
0	*emesso ex novo per incarico*	*aprile 2024*	*M.B. – E.M.*	*M.B. – E.M.*	*M. Scocca*

titolo elaborato

planimetrie e dettagli dei drenaggi di fondo del rilevato e dei sistemi di regimazione delle acque superficiali

sigla elaborato

P07

nome file *P07 – planimetrie drenaggi di fondo e regimazione acque (rev00).pdf*