Firmato digitalmente da:

DE FERRARI ROLLERI ARIANNA

Firmato il 17/12/2024 17:41


Seriale Certificato: 2250457

Valido dal 03/03/2023 al 03/03/2026

InfoCamere Qualified Electronic Signature CA


STATO ATTUALE

SCALA 1:2000

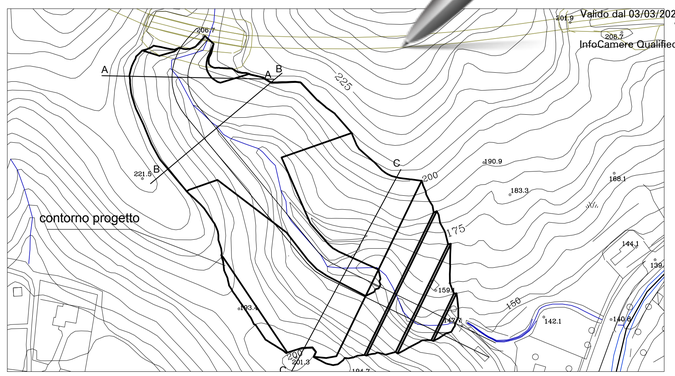


PLANIMETRIA DEL RIEMPIMENTO

SCALA 1:1000

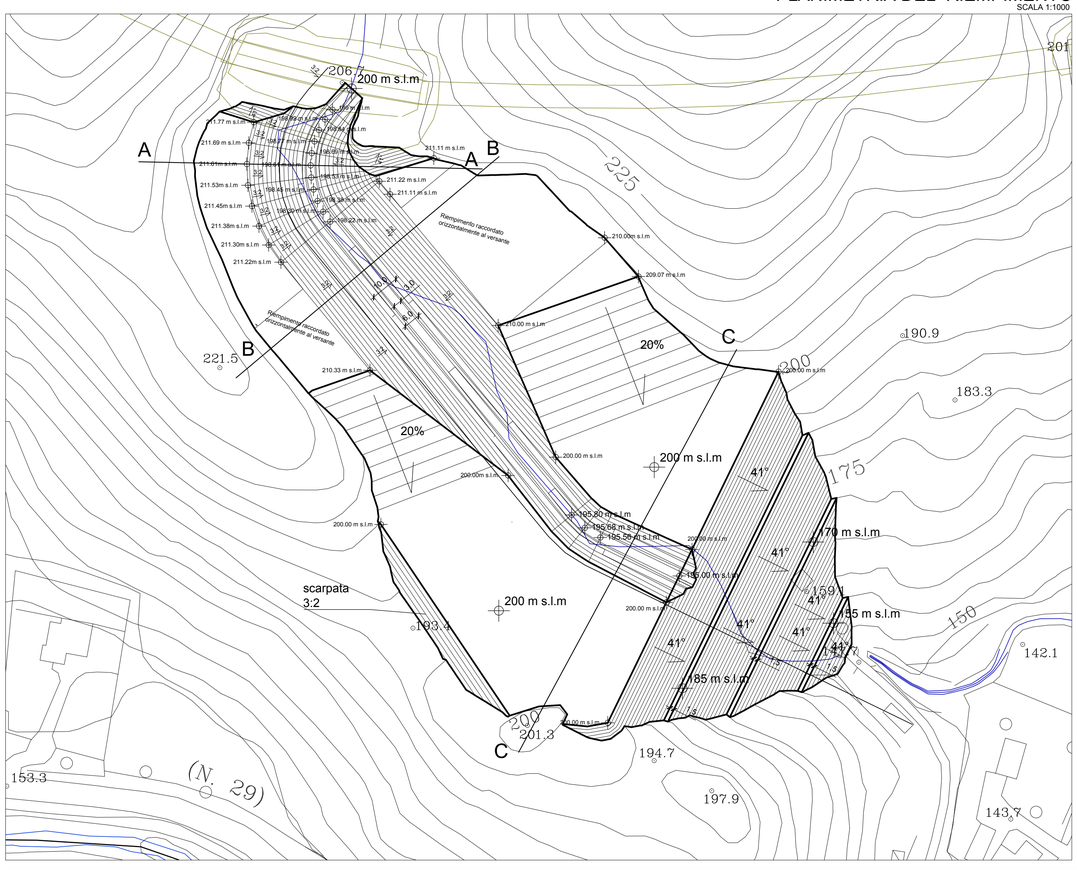


Sezione AA

Scala 1:500

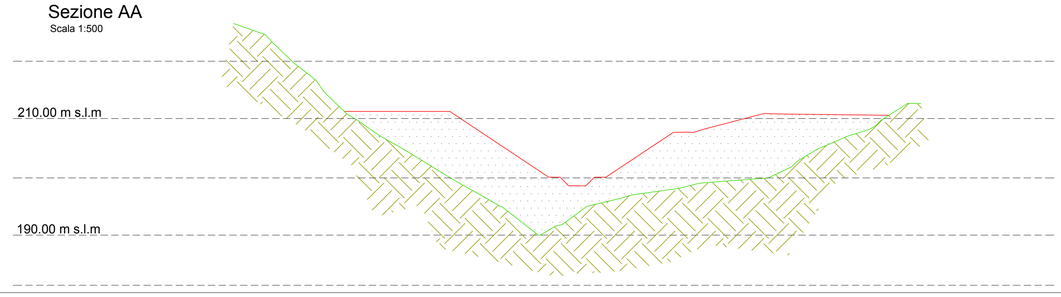


Sezione BB

Scala 1:500

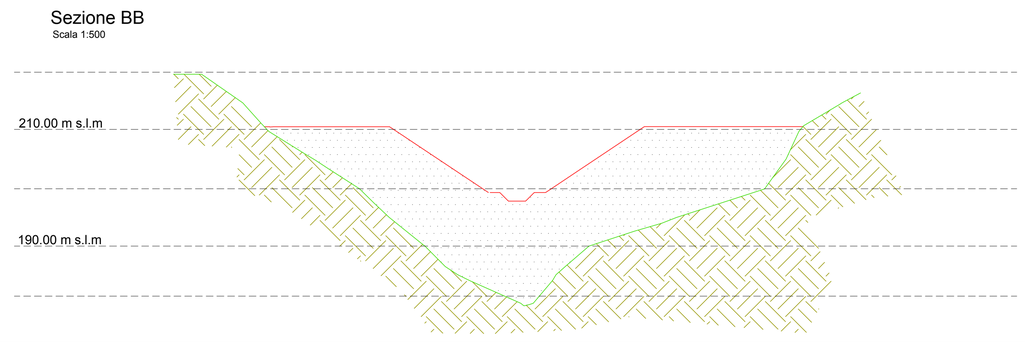


Sezione BB

Scala 1:500

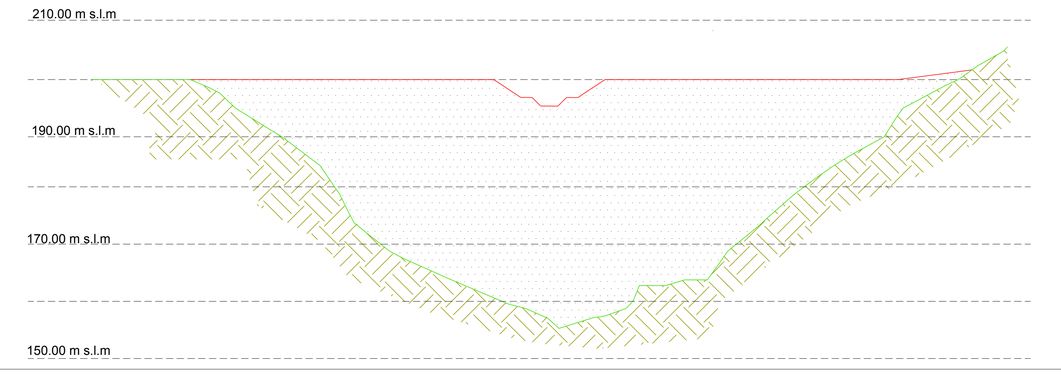

Profilo longitudinale sul nuovo asse canale

Scala 1:1000

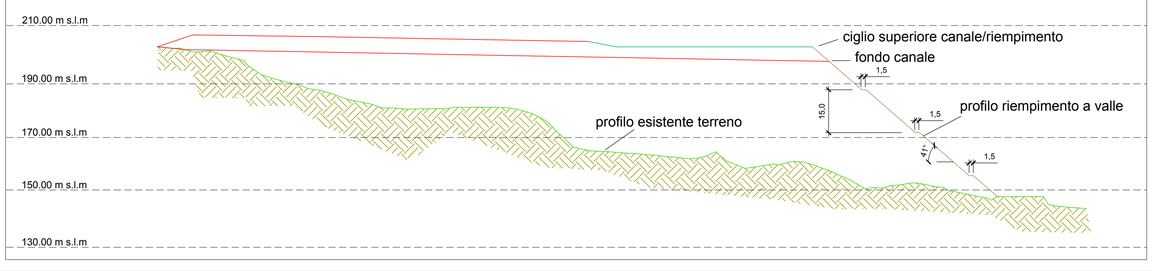

REV.	DESCRIZIONE/DESCRIPTION	DATA/DATE	DIS./DRAWN	CONTR./CHECK	APPROV.
4					
3					
2					
1					
0	PRIMA EMISSIONE	26/05/2021	Maffezzoli	Garassino	Garassino

CONSULET SERVIZI S.R.L.

Sede Op. settore geotecnico

Via E. Lombardini 10, 20143 Milano

e-mail: geo.consulet@consulet.it

IL PROGETTISTA:

COMMITTENTE/Client

COMET RECYCLING SRL

PROGETTO/Job

COMUNE DI MASCHIO (SV)
RIEMPIMENTO CON MATERIALI INERTI PROVENIENTI DA MACINAZIONE DI RIFIUTI EDILI

TITOLO/Title

SEZIONI TRASVERSALI DEL RIEMPIMENTO

FORMATO/Format	SCALA DI PLOT/Plot scale	FILE	ELABORATO N° DRAWING N°
A1	1:1	D.268-05.00	T2

Formato A1

Company with Quality Management System ISO 9001:2015 certified by ICMQ

CONSULET SERVIZI S.R.L. – Azienda con Sistema Gestione Qualità ISO 9001:2015 certificato da ICMQ