Firmato digitalmente da:

SBLENDIDO LEONARDO

Firmato il 27/02/2025 14:19

Seriale Certificato: 3324110

Valido dal 21/02/2024 al 21/02/2027

InfoCamere Qualified Electronic Signature CA

LEGENDA


Piccole_Derivazioni

- IN ESERCIZIO
- IN ISTRUTTORIA
- NON IN ESERCIZIO

Opere

- WTG
- piazzola di montaggio e aree gru
- area di stoccaggio
- cavidotto esterno
- viabilità esistente da adeguare
- viabilità nuova realizzazione
- AreaSSE

KEYPLAN

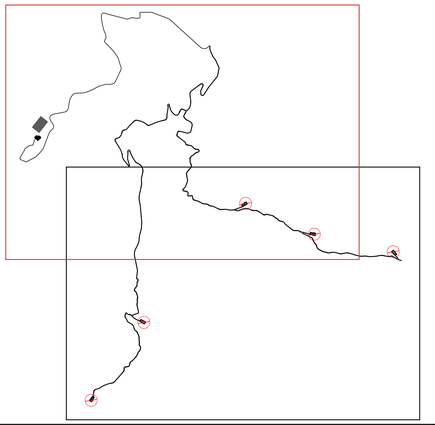

REVISIONE REVISION	DATA DATE	DESCRIZIONE DESCRIPTION	PREPARATO PREPARED	CONTROLLATO CHECKED	VALIDATO VALIDATED
00	24/02/2025	PRIMA EMISSIONE	A. Leonetti	D. Morelli	L. Sblendido

IDENTIFICAZIONE — IDENTIFICATION

COMMESSA JOB	ANNO YEAR	CLIENTE CLIENT	PROGETTISTA PROJECTISE	ELABORATO ELAB.

REGIONE LIGURIA
PROVINCIA DI SAVONA
COMUNI DI QUILIANO, ALTARE E MALLARE

green&green

evolve.
green&green

Il tecnico
Ing. Leonardo Sblendido

PROGETTO PROJECT

"Impianto eolico di potenza nominale pari a 30 MW integrato con un sistema di accumulo di potenza nominale pari a 20 MW da realizzarsi nei Comuni di Quiliano, Altare e Mallare (SV)"

NOME FILE FILE NAME

C24G&GWLI002INT001R00 - Inquadramento Acque Interne - derivazioni

PROIEZIONE PROJECTION	FORMATO PAPER	SCALA SCALE
UNDEFINED	A0	1:4500


CLASSIFICAZIONE CLASSIFICATION	RIF.ARCHIVIO ARCHIVE ID	SCALA PLOT PLOT SCALE	TAVOLA SHEET
PUBBLICA		1:1	1 di 2

PROPONENTE

VSE S.r.l.
Piazzale Cadorna, 14
20123 Milano (MI) - Italy
P.IVA 13156270962
PEC vse@pecviridisenergia.com

TITOLO TITLE

Inquadramento Acque Interne - derivazioni

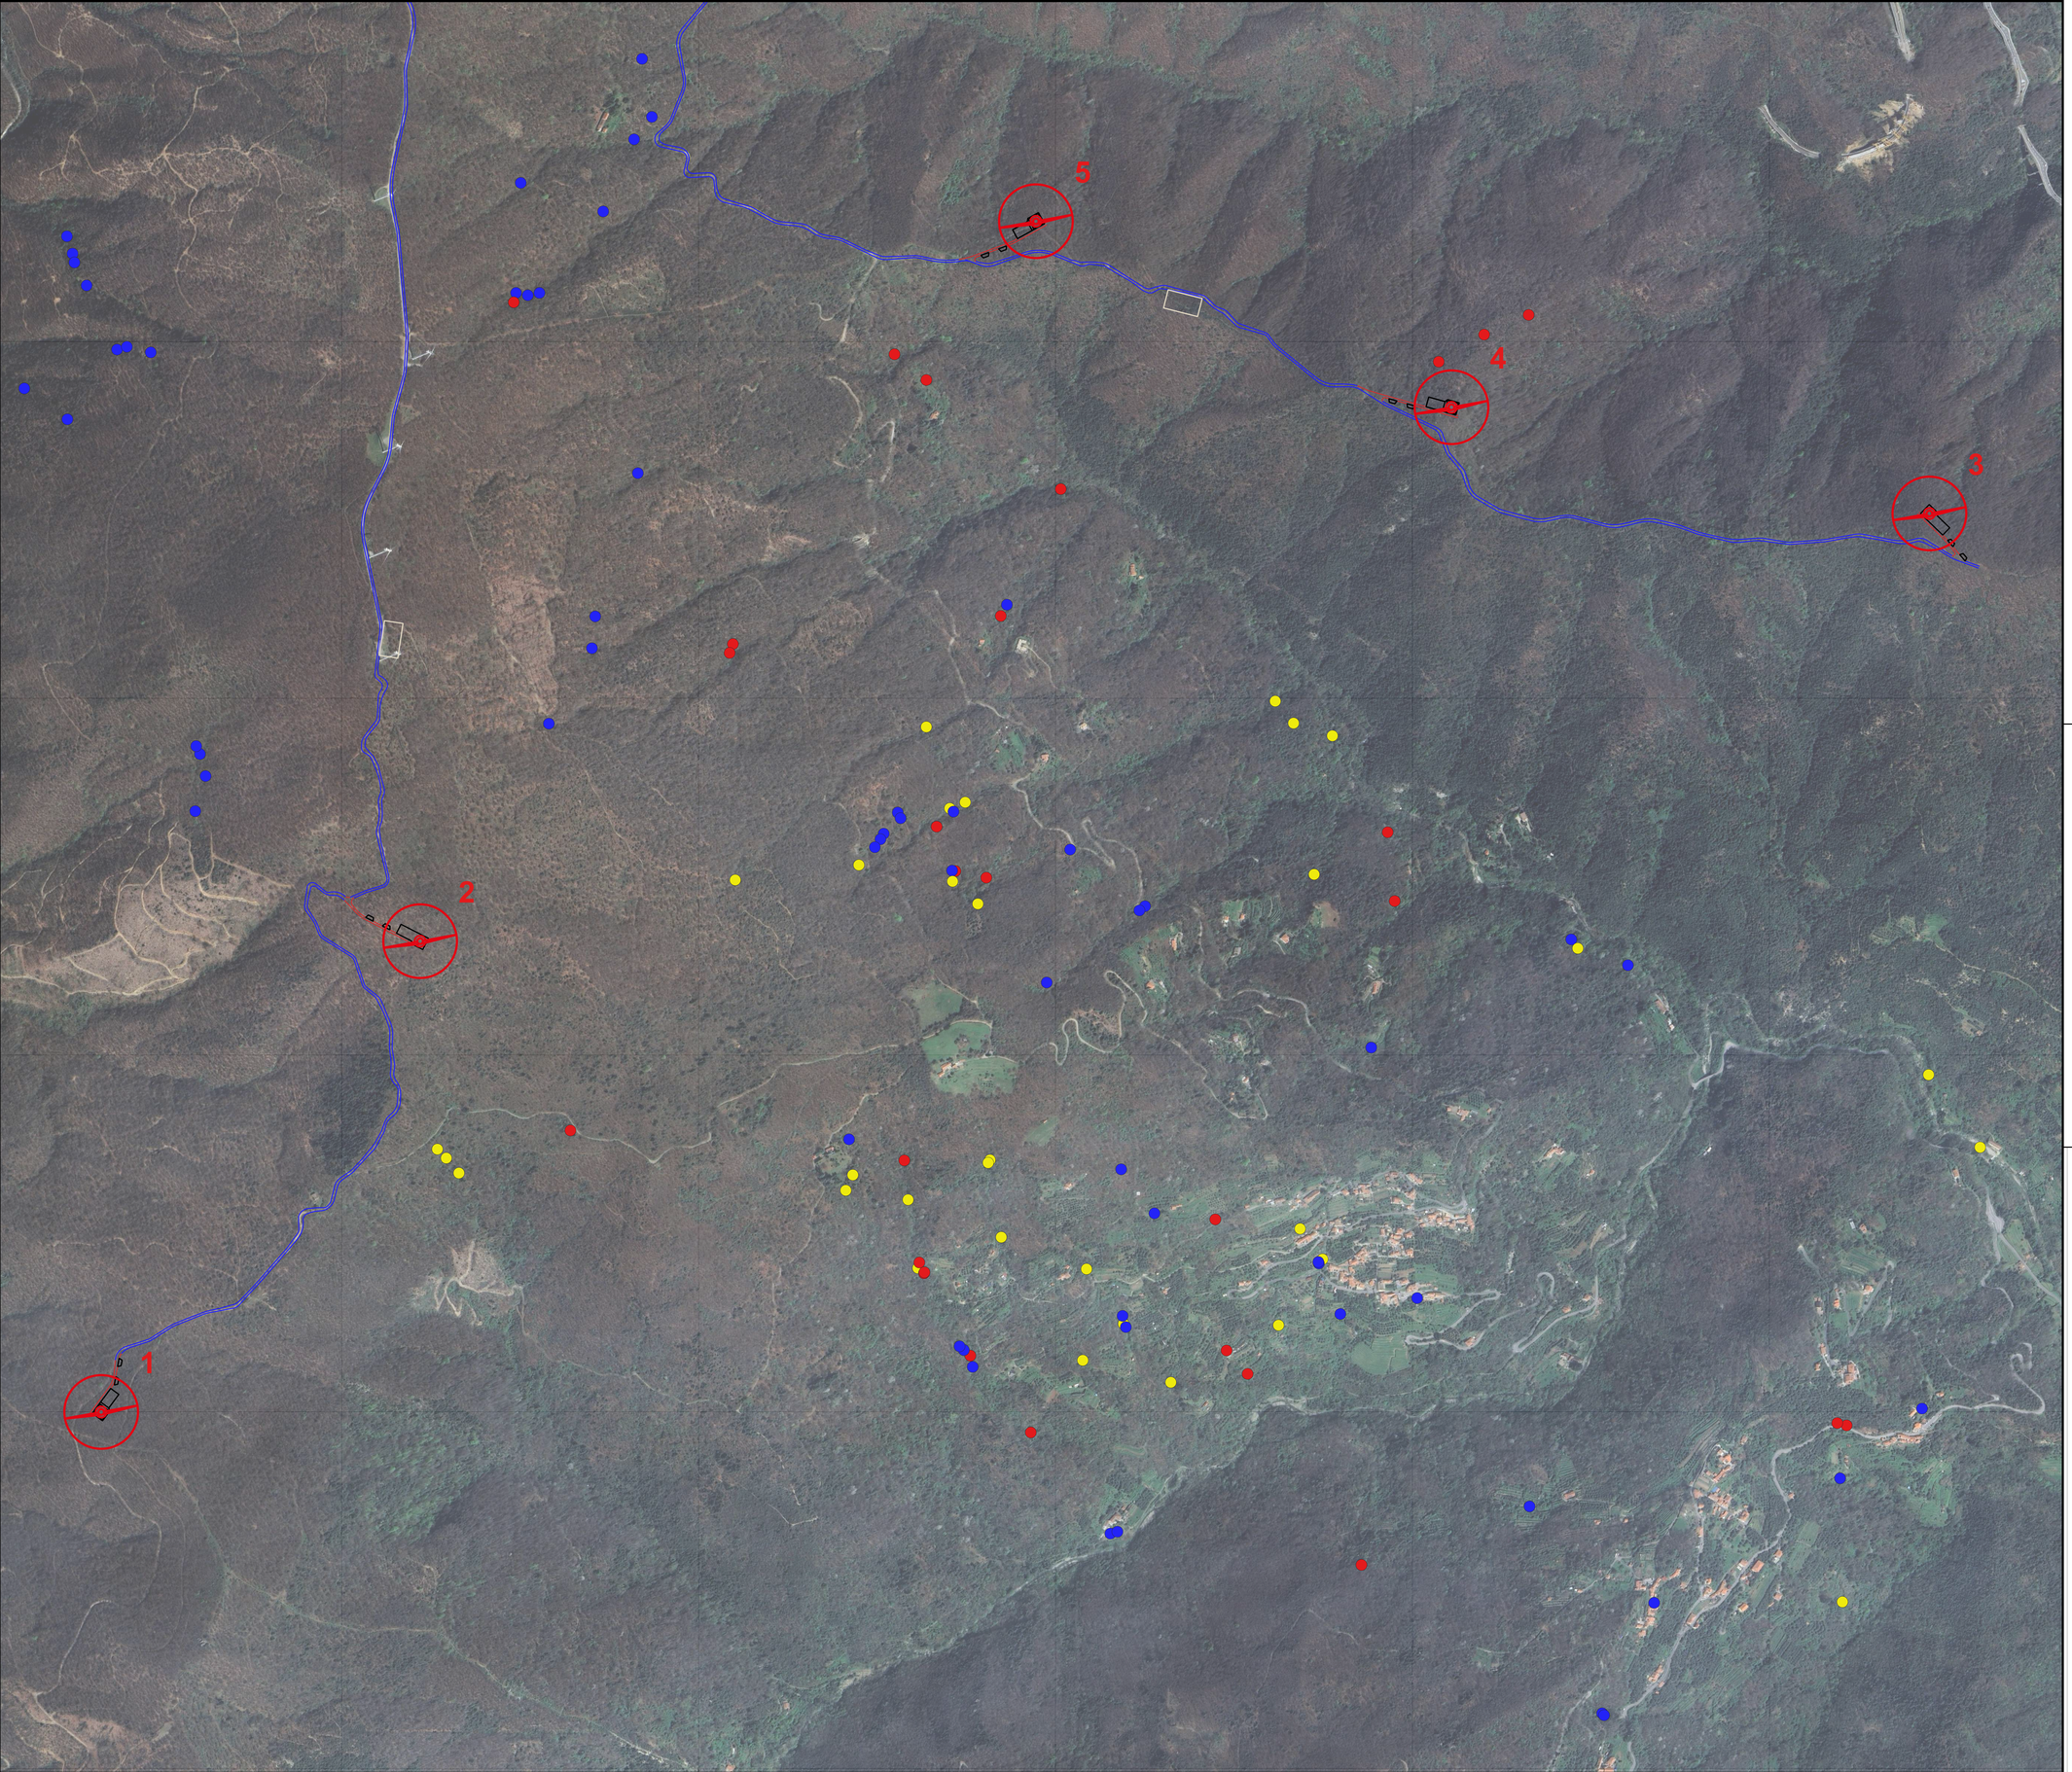

LEGENDA


Piccole_Derivazioni

- IN ESERCIZIO
- IN ISTRUTTORIA
- NON IN ESERCIZIO

Opere

- WTG
- piazzola di montaggio e aree gru
- area di stoccaggio
- cavidotto esterno
- viabilità esistente da adeguare
- viabilità nuova realizzazione
- AreaSSE

KEYPLAN

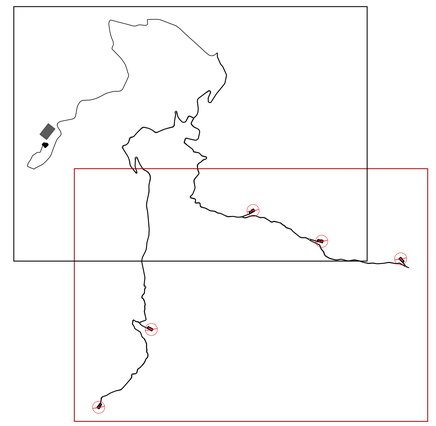

00	24/02/2025	PRIMA EMISSIONE	A. Leonetti	D. Morelli	L. Sblendido
REVISIONE REVISION	DATA DATE	DESCRIZIONE DESCRIPTION	PREPARATO PREPARED	CONTROLLATO CHECKED	VALIDATO VALIDATED

REGIONE LIGURIA
PROVINCIA DI SAVONA
COMUNI DI QUILIANO, ALTARE E MALLARE

IDENTIFICAZIONE — IDENTIFICATION

COMMESSA JOB	ANNO YEAR	LIVELLO LEVEL		PROGRESSIVO PROGRESSIVE		FUNZIONE COMPL.

Il tecnico
Ing. Leonardo Sblendido

PROGETTO PROJECT

"Impianto eolico di potenza nominale pari a 30 MW integrato con un sistema di accumulo di potenza nominale pari a 20 MW da realizzarsi nei Comuni di Quiliano, Altare e Mallare (SV)"

NOME FILE FILE NAME

C24G&GWL002INT001R00 - Inquadramento Acque Interne - derivazioni

	PROIEZIONE PROJECTION	FORMATO FORMAT	SCALA SCALE
	UNDEF	A0	1:4500
CLASSIFIC. CLASSIFICATION	RIF.ARCHIVIO ARCHIVE ID	SCALA PLOT. PLOT SCALE	TAVOLA SHEET
PUBBLICA		1:1	2 di 2

PROPONENTE

VSE S.r.l.
Piazzale Cadorna, 14
20123 Milano (MI) - Italy
P.IVA 13156270962
PEC vse@pecvsrldsienergia.com

TITOLO TITLE

Inquadramento Acque Interne - derivazioni