Firmato digitalmente da:


SBLENDIDO LEONARDO

Firmato il: 27/02/2025 14:20:27

Serial#: 6e0f1c4d0c3c2f10

Valido dal: 31/07/2024 al: 31/07/2027

InfoCamere Qualified Electronic Signature CA

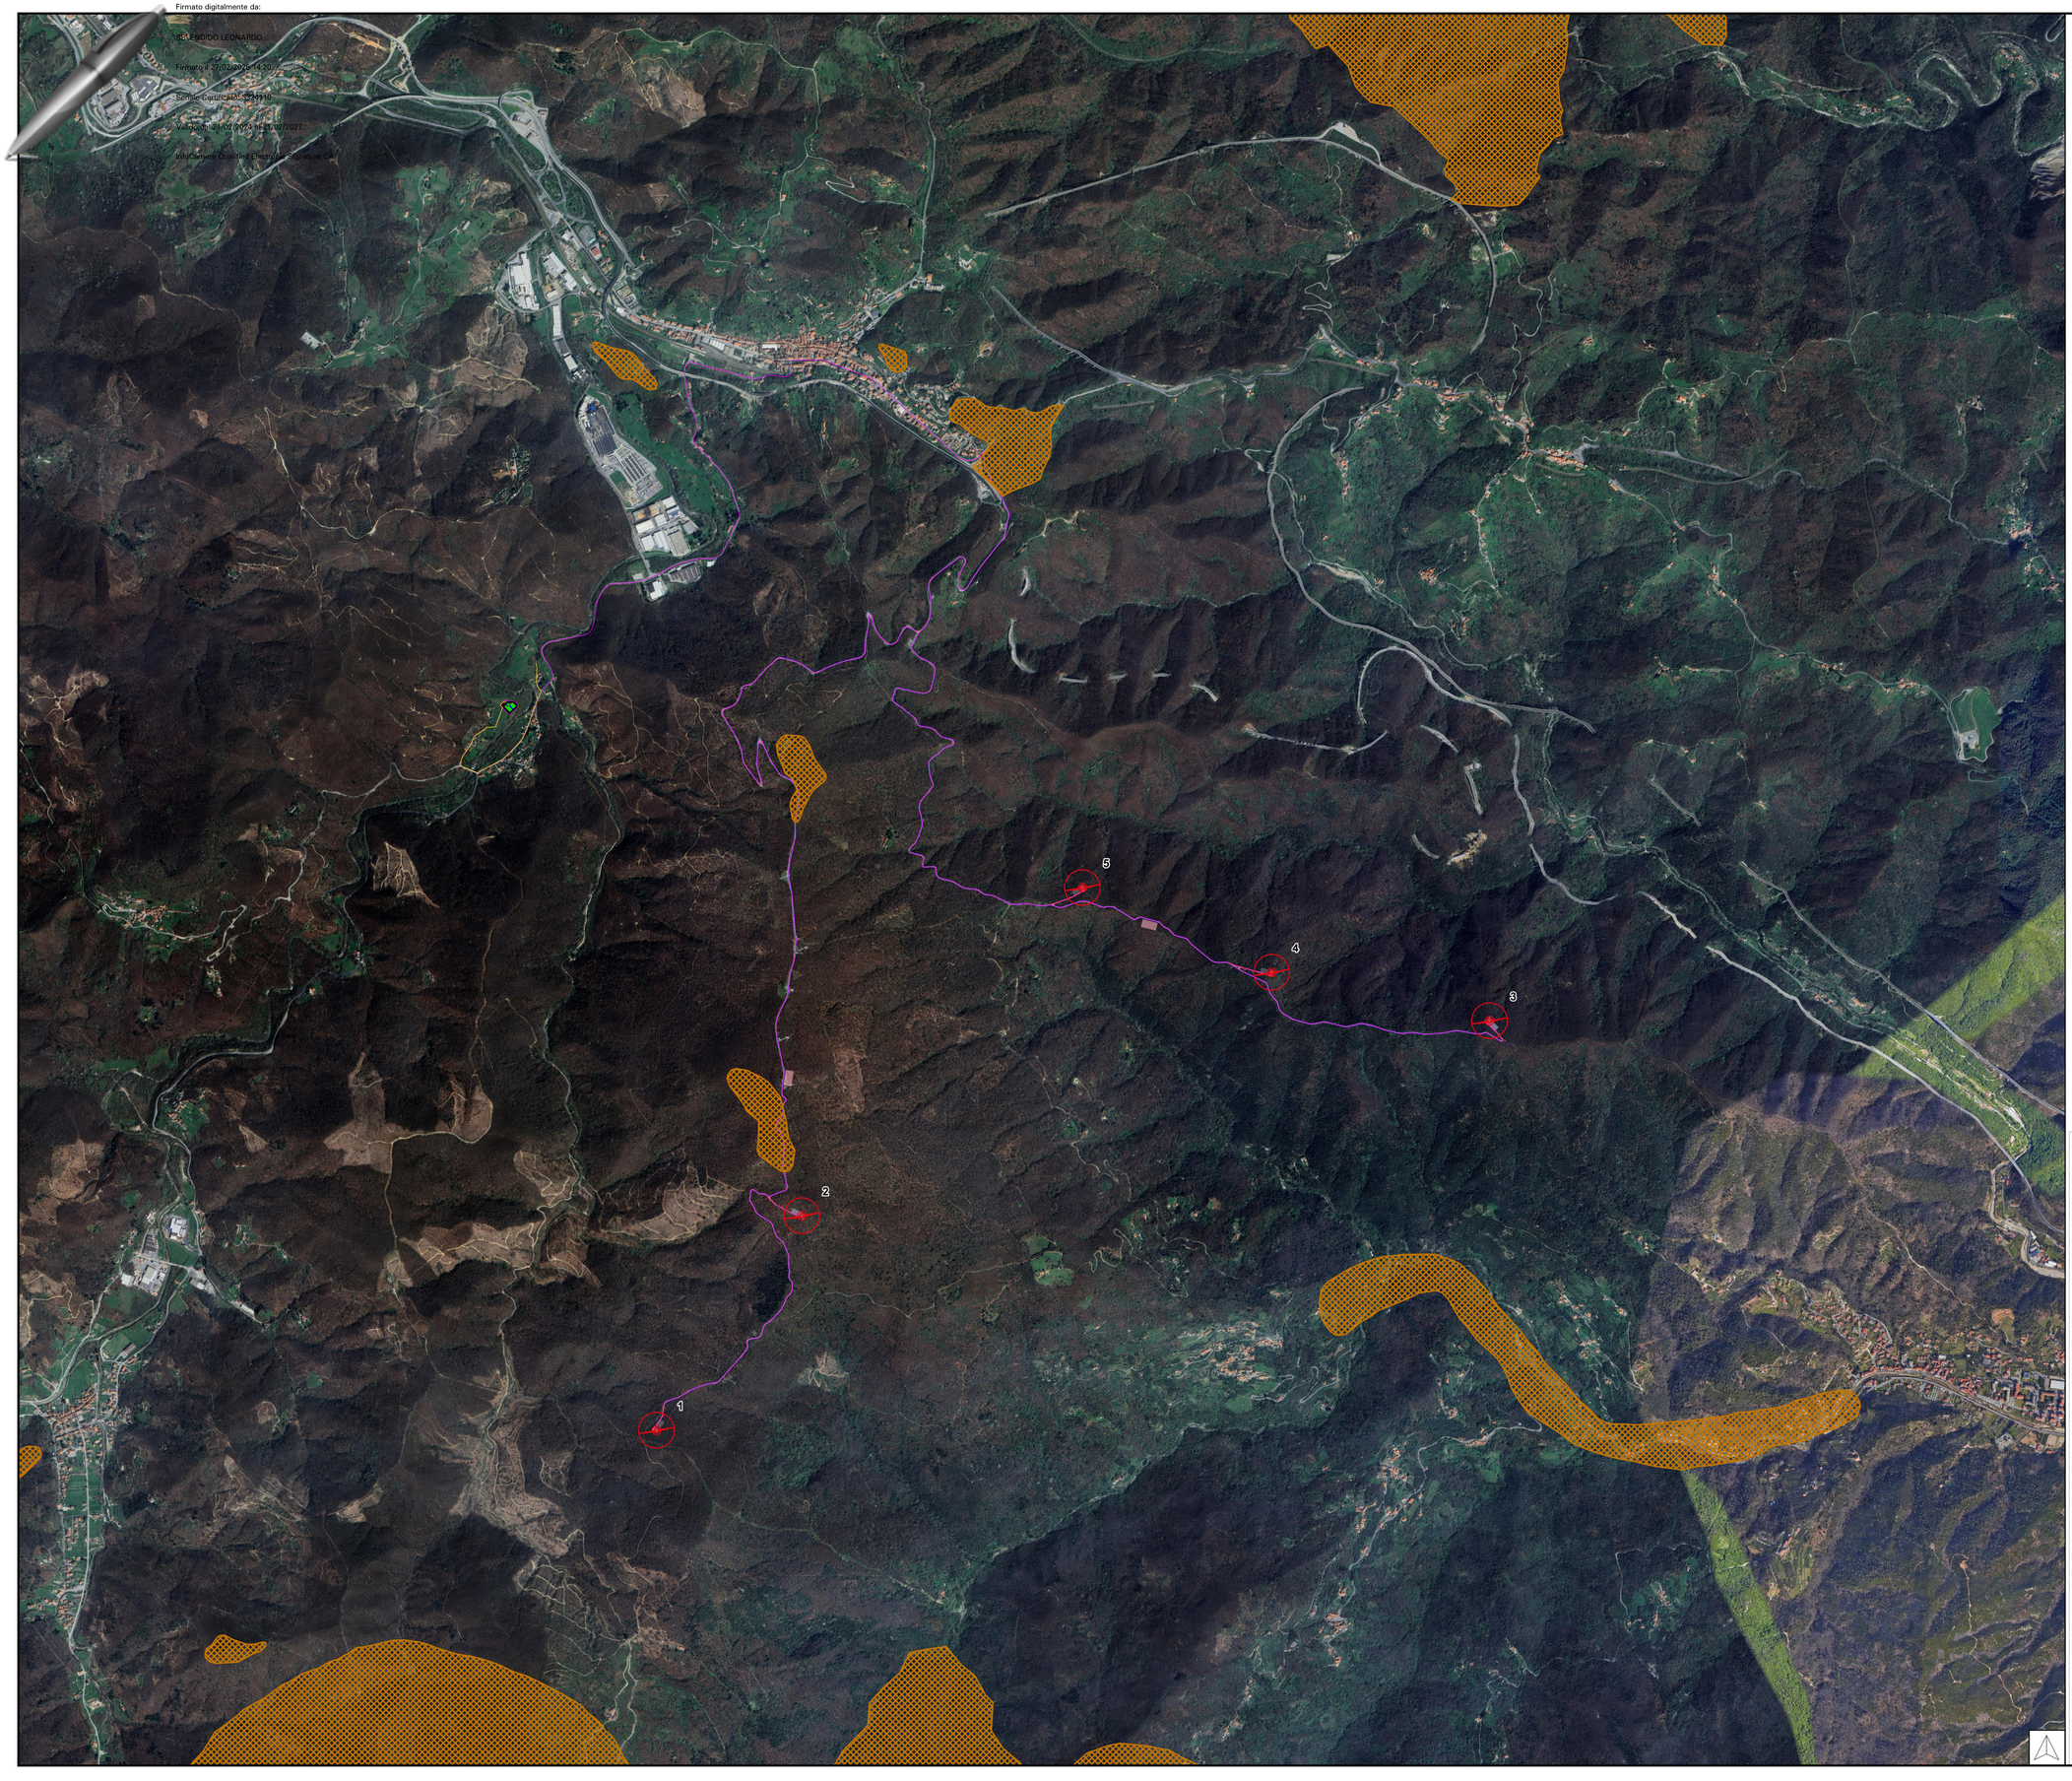

LEGENDA

- WTG
- Viabilità esistente da adeguare
- Viabilità di nuova realizzazione
- Cavidotto
- Area_stoccaggio
- Scavo
- Riporti
- Piazzola
- SEE e BESS
- Aree non idonee DCR n. 3/2009

REVISIONE REVISION	DATA DATE	DESCRIZIONE DESCRIPTION	PREPARATO PREPARED	CONTROLLATO CHECKED	VALIDATO VALIDATED
00	24/02/2025	PRIMA EMISSIONE	S.Carpenito	D. Morelli	L. Sblendido

REGIONE LIGURIA
PROVINCIA DI SAVONA
COMUNI DI QUILIANO, ALTARE E MALLARE

IDENTIFICAZIONE — IDENTIFICATION

COMMESSA JOB	ANNO YEAR	LIVELLO LEVEL	PROGRESSIVO PROGRESSIVE	FORMATO SHEET

green&green

evolve.
green&green

Il tecnico
Ing. Leonardo Sblendido

PROGETTO PROJECT

"Impianto eolico di potenza nominale pari a 30 MW integrato con un sistema di accumulo di potenza nominale pari a 20 MW da realizzarsi nei Comuni di Quiliano, Altare e Mallare (SV)"

NOME FILE FILE NAME: C24G&GWLI002P008T00 - Inquadramento Aree Non Idonee DCR n.3/2009

PROIEZIONE PROJECTION	FORMATO FORMAT	SCALA SCALE
EUREF	A0	1:10.000

CLASSIFICAZIONE CLASSIFICATION	RIF.ARCHIVIO ARCHIVE ID	SCALA PLOT PLOT SCALE	TAVOLA SHEET
PUBBLICA		1:1	1 di 1

PREPARATO PREPARED

VSE

VSE S.r.l.
Piazzale Cadorna, 14
20123 Milano (MI) - Italy
P.IVA 13156270962
PEC vse@pecviridisenergia.com

TITOLO TITLE

Inquadramento Aree Non Idonee DCR n.3/2009