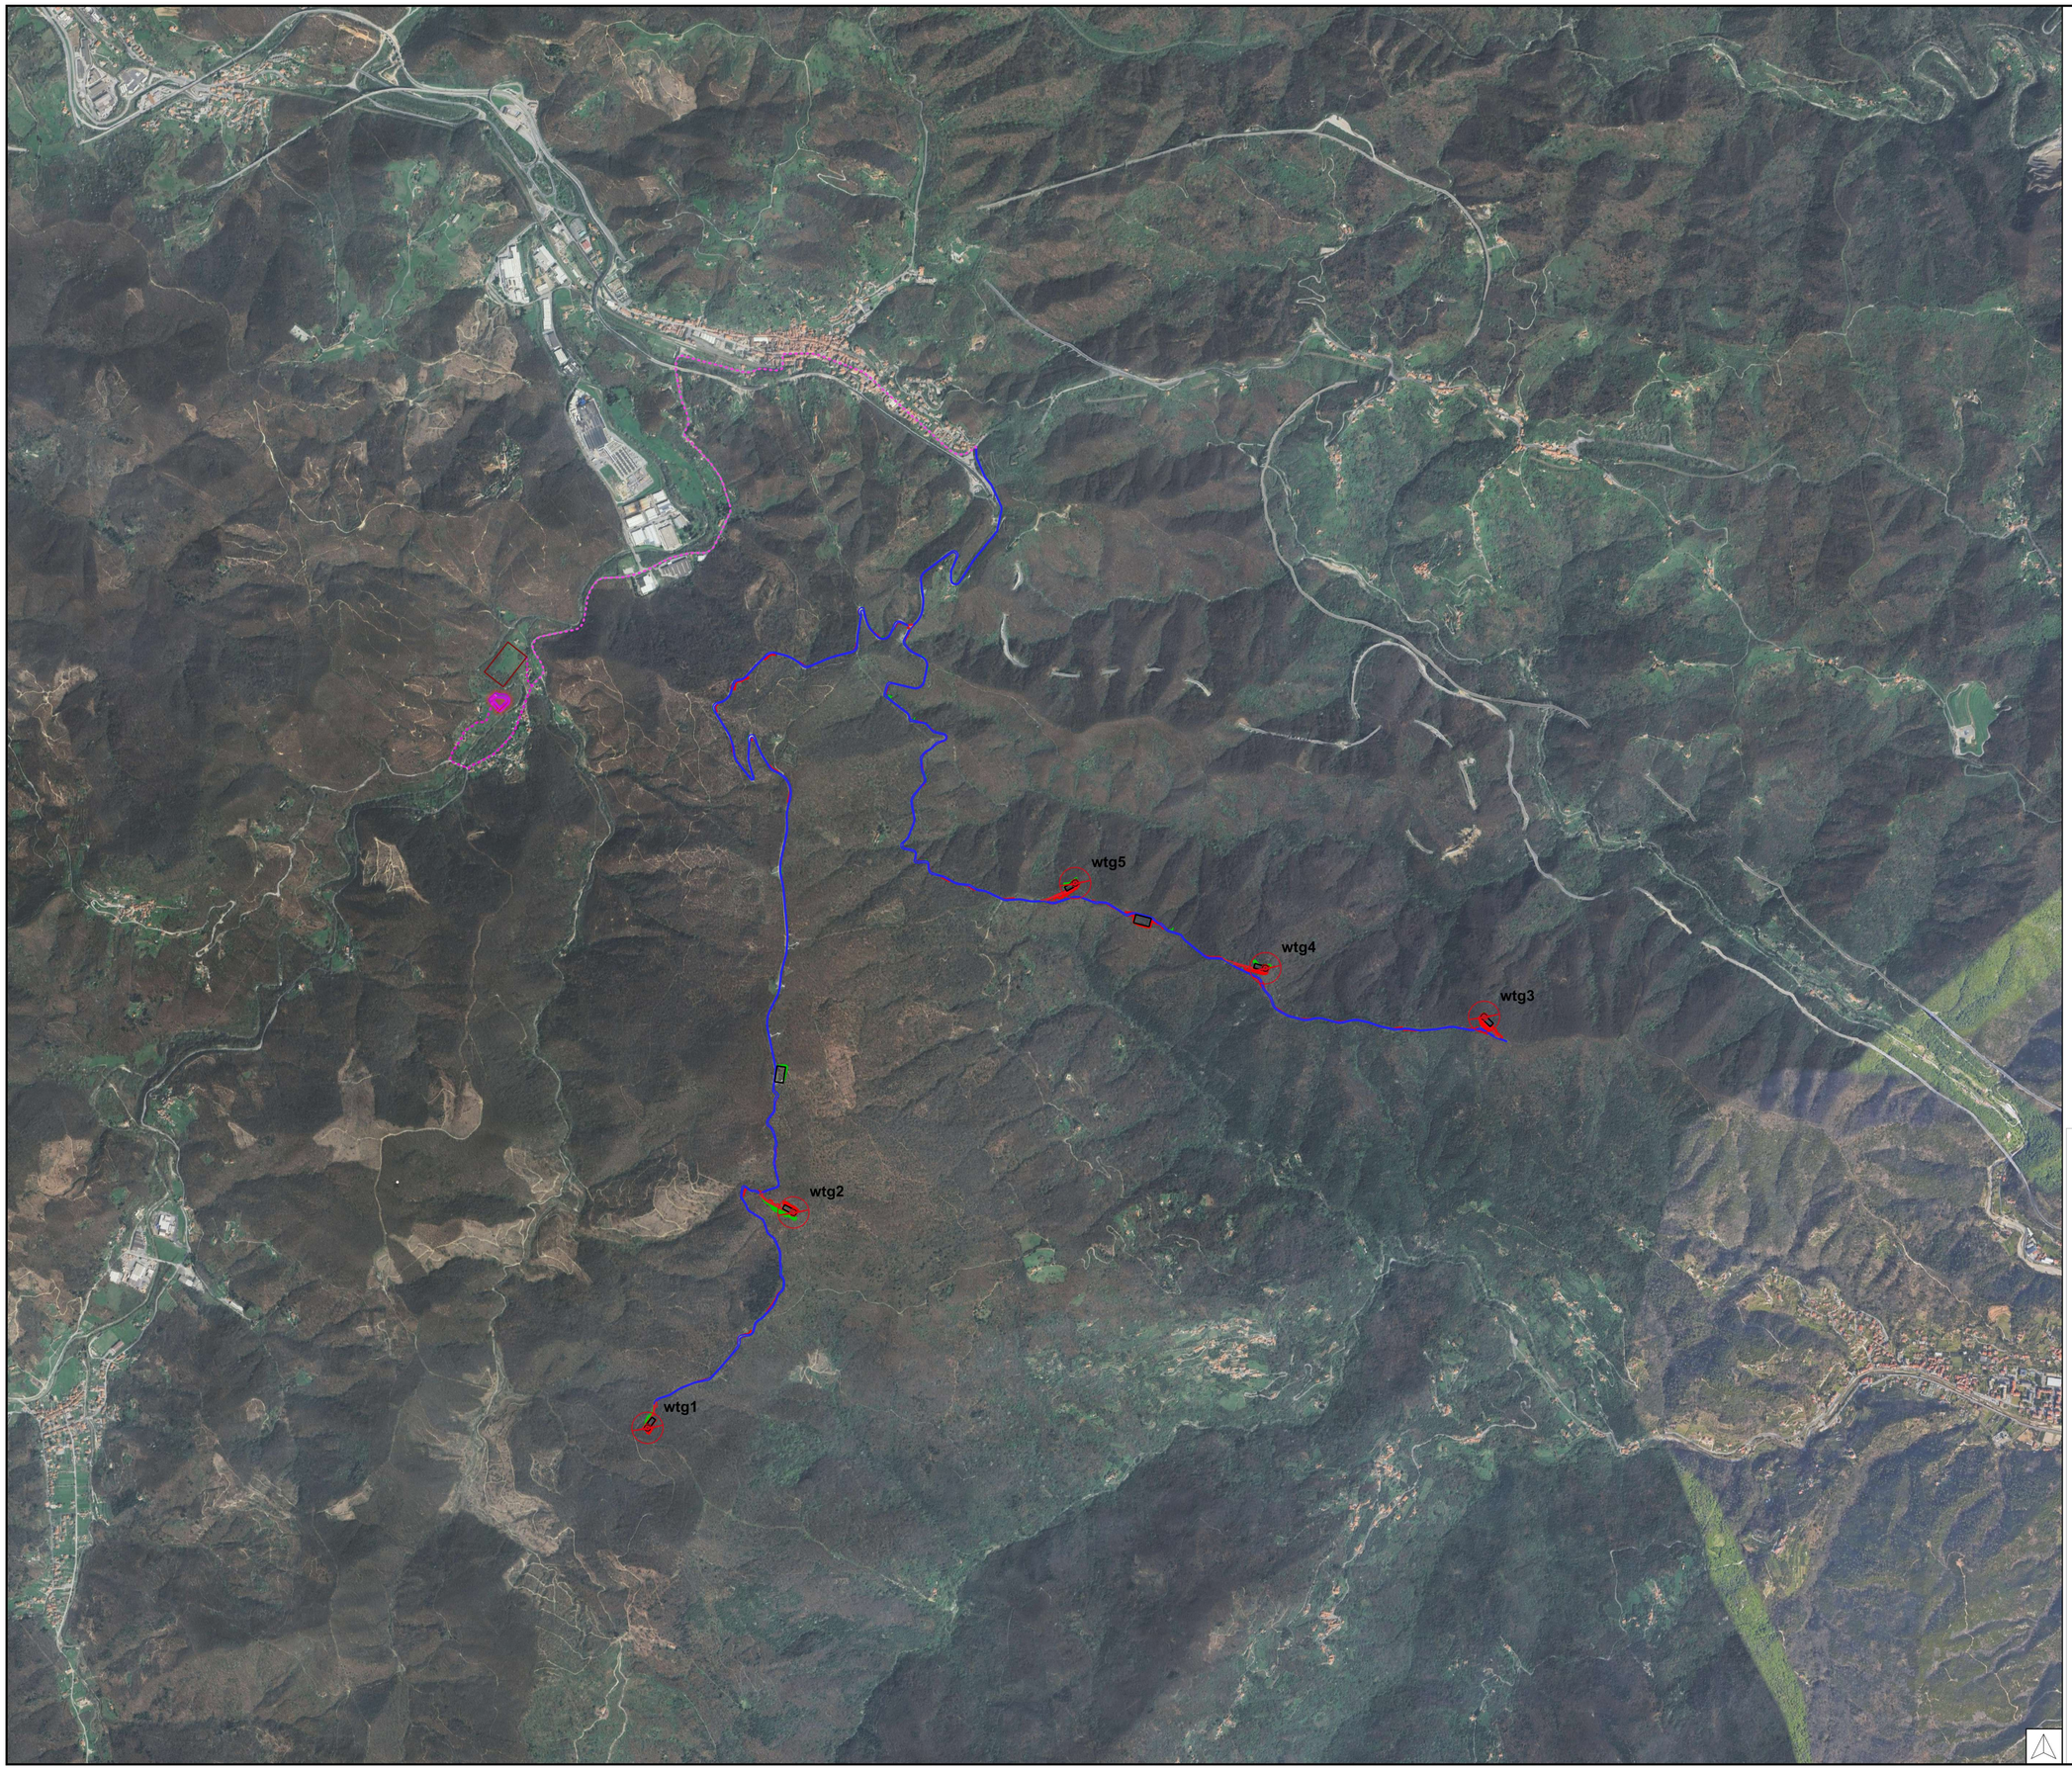


LEGENDA

- WTG v150
- viabilita' esistente da adeguare
- viabilità di nuova realizzazione
- piazzola
- aree di stoccaggio
- cavidotto esterno 36 kV
- areaSSE
- scavo
- rilevato
- nuova SE Terna

REVISIONE REVISION	DATA DATE	DESCRIZIONE DESCRIPTION	PREPARATO PREPARED	CONTROLLATO CHECKED	VALIDATO VALIDATED
00	03/12/2024	PROGETTO DEFINITIVO	A. Leonetti	D. Morelli	L. Sblendido
			C. Ballerini		

REGIONE LIGURIA
PROVINCIA DI SAVONA
COMUNI DI QUILIANO, ALTARE E MALLARE

IDENTIFICAZIONE — IDENTIFICATION

FAMIGLIA / FAM.	AREA / AREA	CLASSE / CLASS			PROGRESSIVO / PROGRESSIVE	FOGLIO / SHEET

Green Apply S.r.l.
Via Stampa n.14,
20123 Milano (MI) - Italy
P.IVA 13199380968
Ph. (+39) 0984 846295
Fax (+39) 0984 1711470

Il tecnico
Ing. Leonardo Sblendido

PROGETTO / PROJECT

"Impianto eolico di potenza nominale pari a 30 MW integrato con un sistema di accumulo di potenza nominale pari a 20 MW da realizzarsi nei Comuni di Quiliano, Altare e Mallare (SV)"

NOME FILE / FILE NAME: C24GS&GWLI002P012T00 - Inquadramento generale su Ortofoto

PROIEZIONE / PROJECTION	FORMATO / FORMAT	SCALA / SCALE
ETRS89	A0	1:20.000

CLASSIFIC. / CLASSIFICATION	RIF.ARCHIVIO / ARCHIVE ID	SCALA PLOT / PLOT SCALE	TAVOLA / SHEET
PUBBLICA		1:1	1 di 1

PREPARATO / PREPARED: A0

VSE S.r.l.
Piazzale Cadorna, 14
20123 Milano (MI) - Italy
P.IVA 13156270962
PEC vse@pecvnridisenergia.com

TITOLO / TITLE

Inquadramento generale su Ortofoto