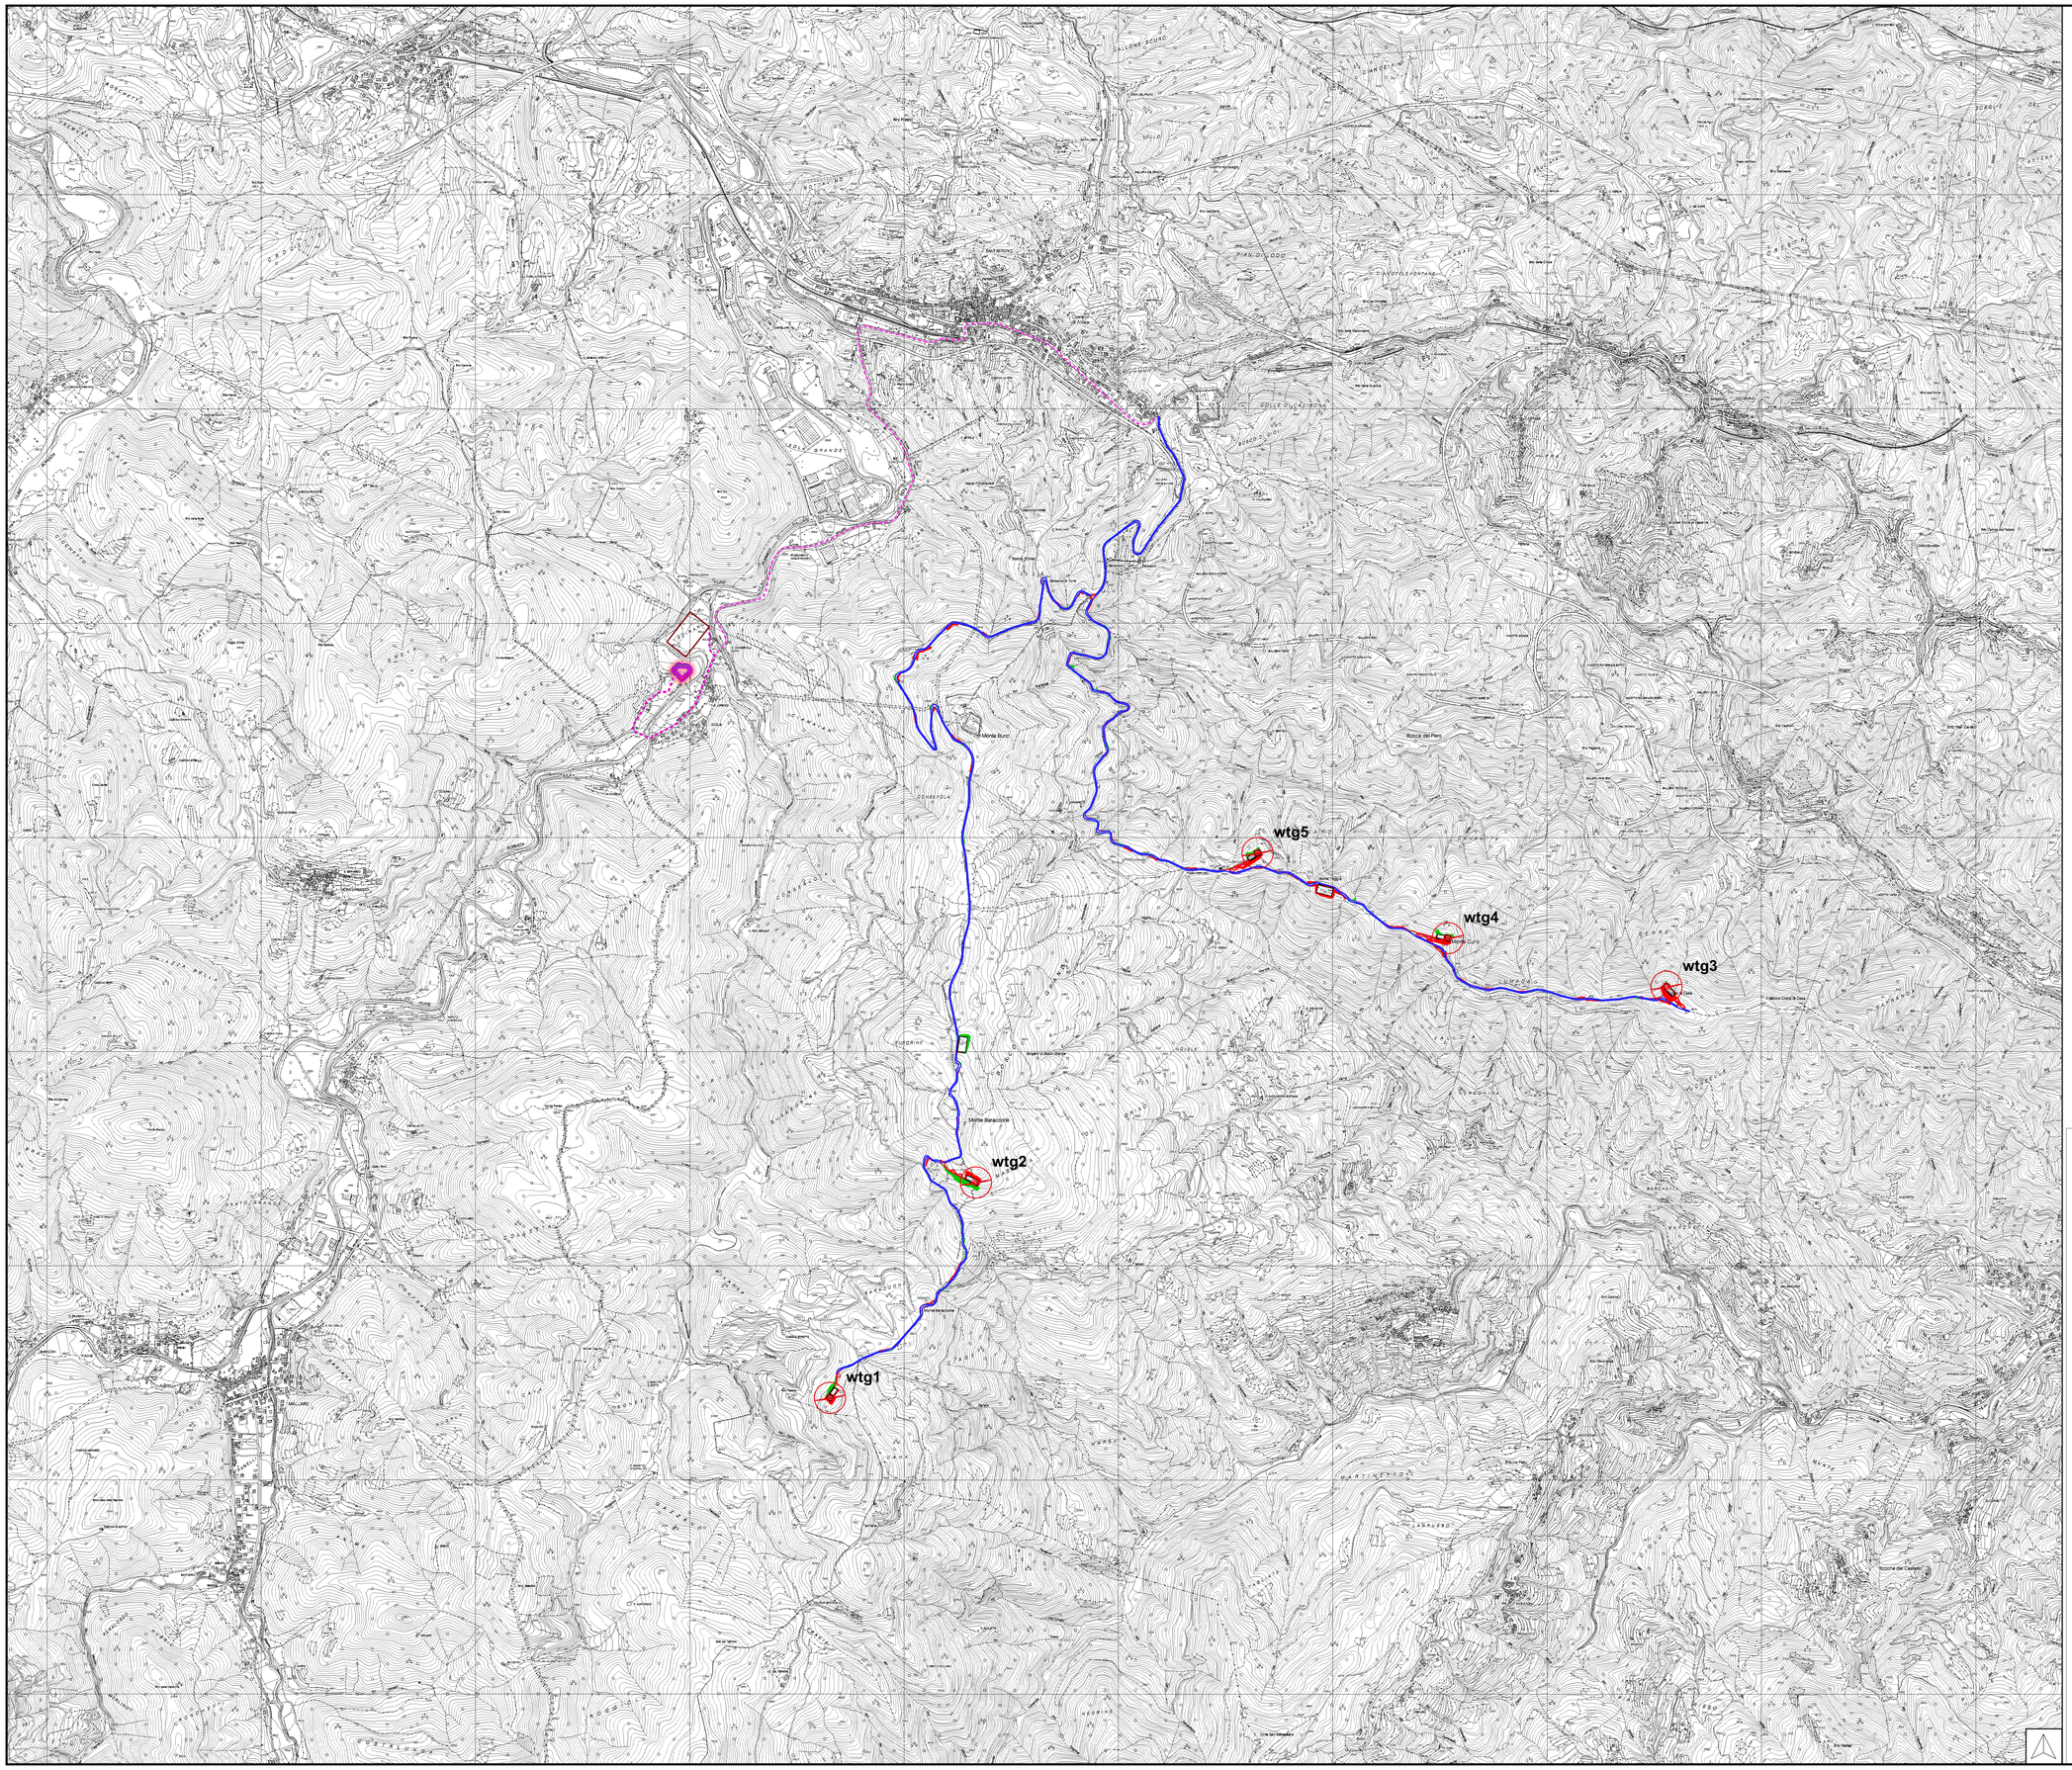


LEGENDA

- WTG v150
- viabilita' esistente da adeguare
- viabilita' nuova realizzazione
- piazzola
- aree di stoccaggio
- cavidotto esterno 36 kV
- areaSSE
- hatches
- hatches
- nuova SE Terna

REVISIONE REVISION	DATA DATE	DESCRIZIONE DESCRIPTION	PREPARATO PREPARED	CONTROLLATO CHECKED	VALIDATO VALIDATED
00	03/12/2024	PRIMA EMISSIONE	C. Ballerini A. Leonetti	D. Morelli	L. Sblendido

REGIONE LIGURIA
PROVINCIA DI SAVONA
COMUNI DI QUILIANO, ALTARE E MALLARE

IDENTIFICAZIONE — IDENTIFICATION: CNMTA | ANNO | CLASSE | PROGRESSIVO | FORMATO

Green Apply S.r.l.
Via Stampa n.14,
20123 Milano (MI) - Italy
P.IVA 13199380968
Ph. (+39) 0984 846295
Fax (+39) 0984 1711470

Il tecnico
Ing. Leonardo Sblendido

PROGETTO PROJECT
"Impianto eolico di potenza nominale pari a 30 MW integrato con un sistema di accumulo di potenza nominale pari a 20 MW da realizzarsi nei Comuni di Quiliano, Altare e Mallare (SV)"

NOME FILE FILE NAME: C24G&GIWLI002P013T00 - Inquadramento generale su CTR

PROIEZIONE PROJECTION	FORMATO FORMAT	SCALA SCALE
EUROPA	A0	1:10.000
CLASSIFIC. CLASSIFICATION: PUBBLICA	RIF.ARCHIVIO ARCHIVE ID	SCALA PLOT. PLOT SCALE: 1:1 — TAVOLA SHEET: 1 di 1

PROPONENTE
VSE S.r.l.
Piazzale Cadorna, 14
20123 Milano (MI) - Italy
P.IVA 13156270962
PEC vse@pecvnldisenergia.com

TITOLO TITLE
Inquadramento generale su IGM