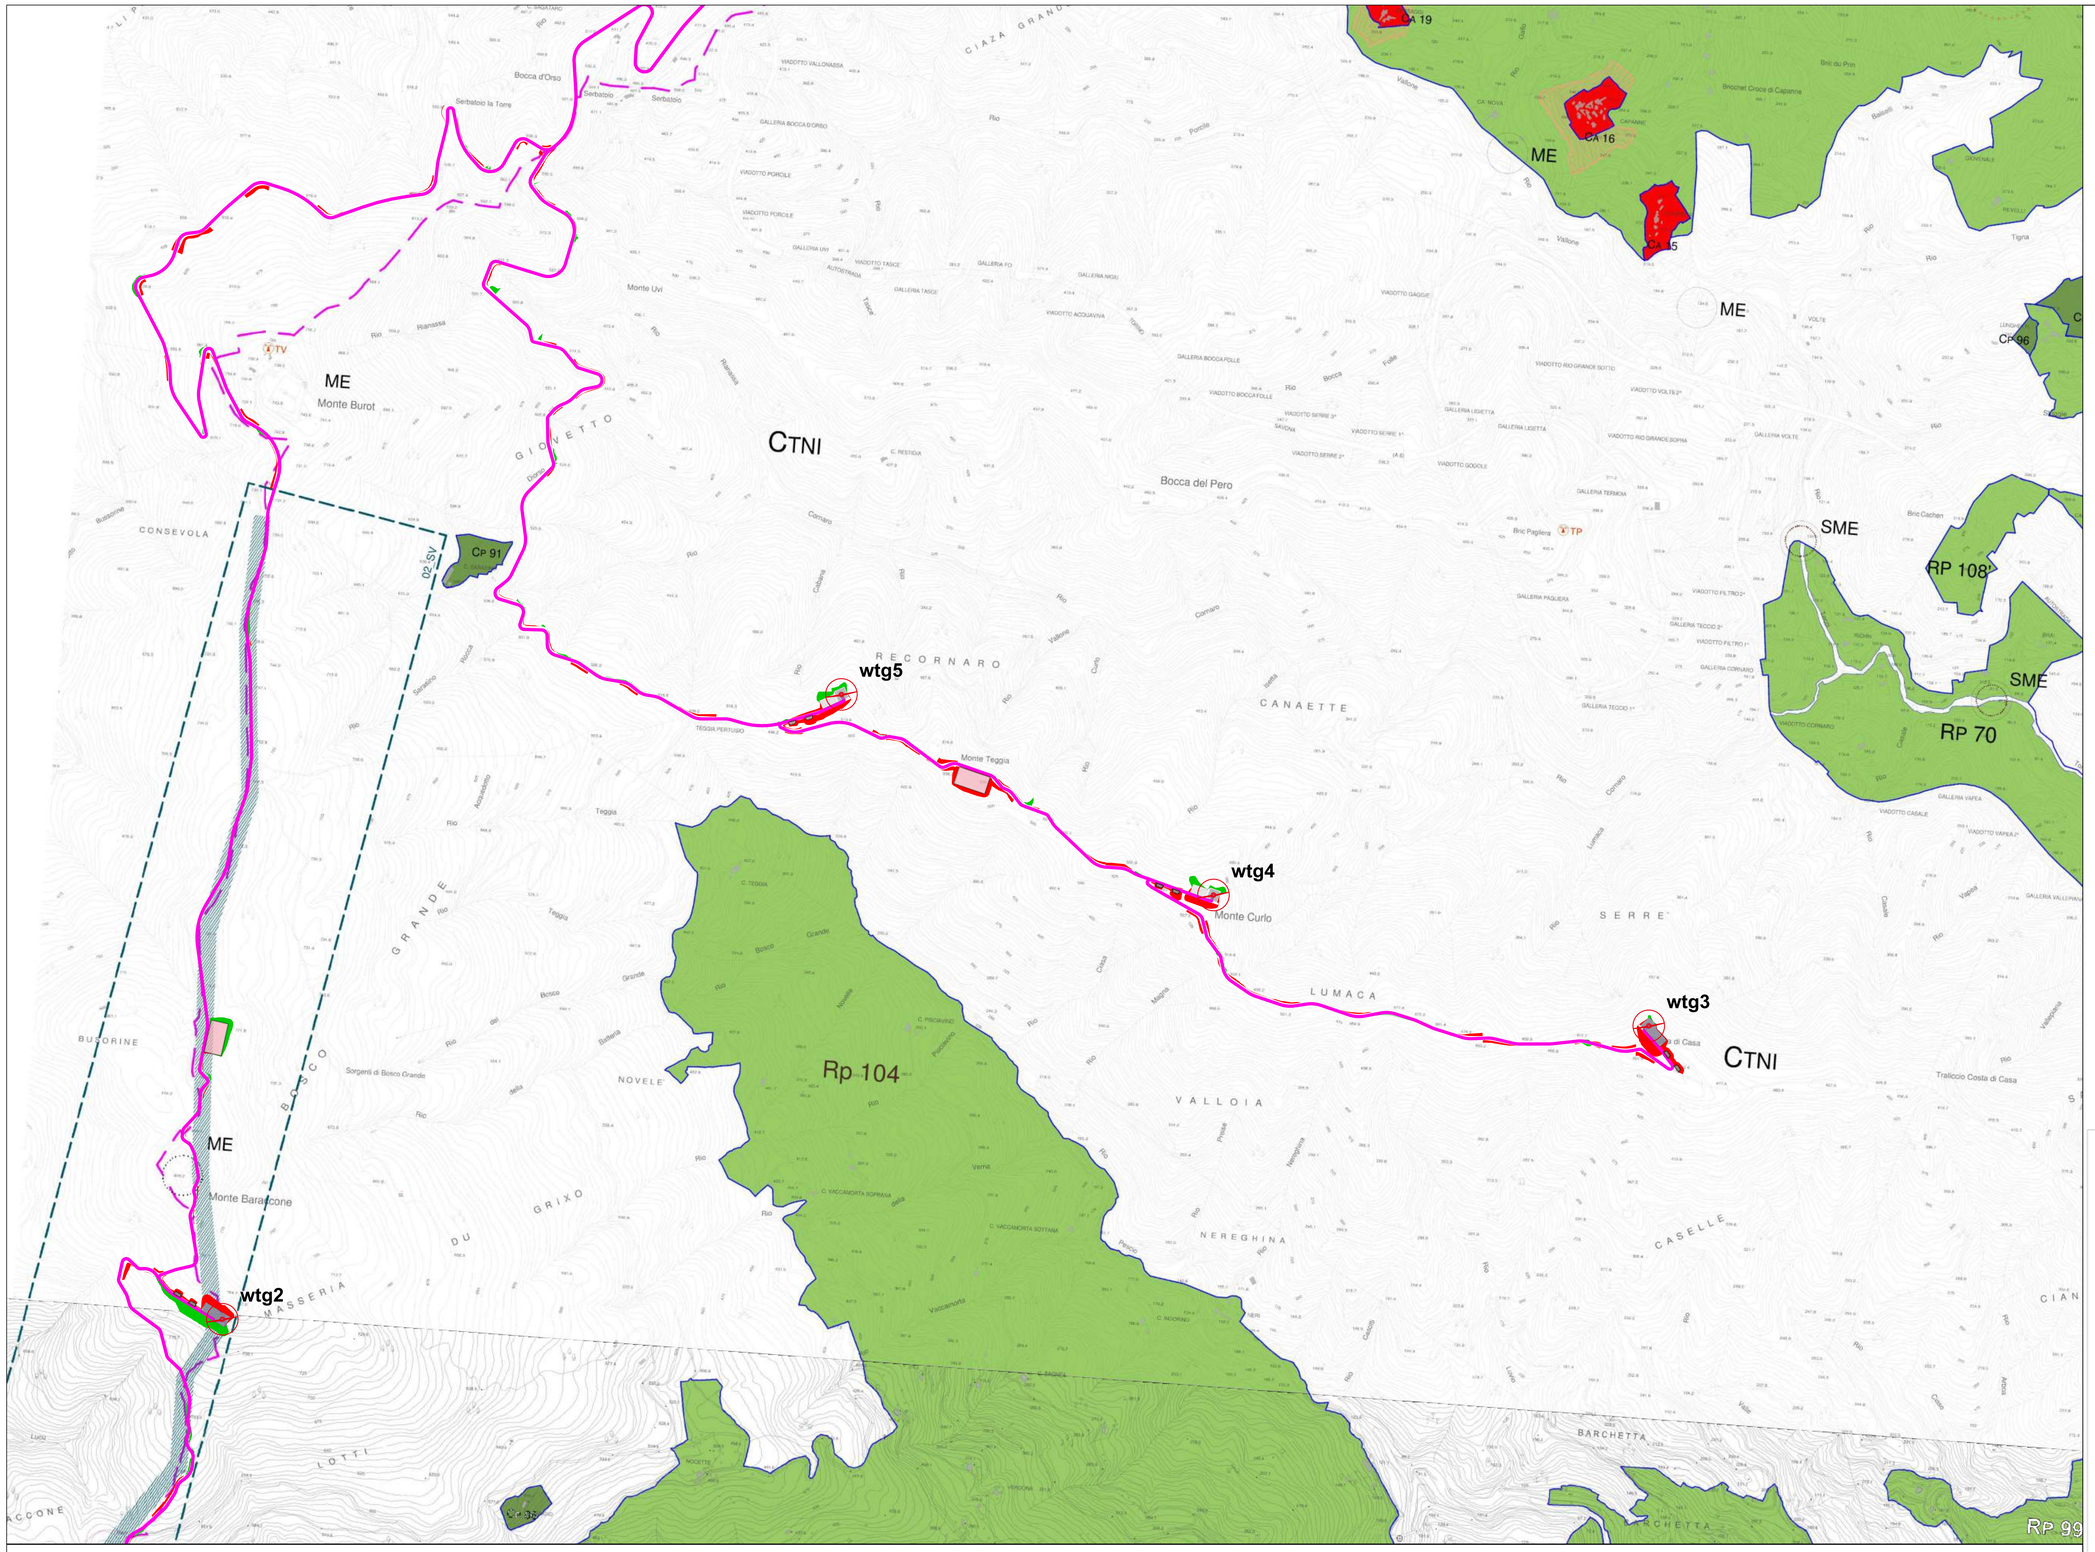


LEGENDA

- WTG
- Cabina di raccolta
- Area gru secondarie
- Area stoccaggio
- Cavidotto
- Piazzola
- Rilevato
- Scavo
- Viabilità esistente

SSE

LEGENDA

- confine del territorio comunale
- ambiti di conservazione e di riqualificazione e distretti di trasformazione
- strumenti urbanistici attuativi vigenti
- cimiteri e vincoli cimiteriali
- CA — **Ambiti di Conservazione CA** centri e nuclei storici
- Aree di rispetto non edificabili degli ambiti di conservazione CA. E' ammesso il trasferimento dell'indice.
- RA — **Ambiti di Riqualificazione RA** centri e nuclei storici
- CB — **Ambiti di Conservazione CB** aree urbane sature o di completamento edificate dopo il 1940
- RB — **Ambiti di Riqualificazione RB** aree urbane sature o di completamento edificate dopo il 1940
- RT — **Ambiti di Riqualificazione RT** aree per attività turistiche
- CD — **Ambiti di Conservazione CD** aree produttive artigianali o industriali
- RD — **Ambiti di Riqualificazione RD** aree produttive artigianali o industriali
- CE — **Ambiti di Conservazione CE** aree di produzione agricola
- RE — **Ambiti di Riqualificazione RE** aree di produzione agricola
- RE — Parte dell'ambito RE 66 ove sono possibili solo interventi finalizzati alla produzione agricola (art.67.4 delle Norme di Attuazione)
- CP — **Ambiti di Conservazione CP** territorio di presidio ambientale
- RP — **Ambiti di Riqualificazione RP** territorio di presidio ambientale
- CF — **Ambiti di Conservazione CF** aree per attrezzature e impianti di interesse generale
- RF — **Ambiti di Riqualificazione RF** aree per attrezzature e impianti di interesse generale
- TD — **Distretti di trasformazione TD** aree produttive artigianali o industriali
- CTNI — **Ambito di conservazione del territorio non insediabile CTNI**
- parco eolico

* fonte Sito Istituzionale del Comune

Piano Urbanistico Comunale su C.T.R.
Comune di Quiliano
Scala 1:5000
(Tavola 24'SP.b/R)

0 — 1 — 2 km

REVISIONE REVISION	DATA DATE	DESCRIZIONE DESCRIPTION	PREPARATO PREPARED	CONTROLLATO CHECKED	VALIDATO VALIDATED
00	03/12/2024	PRIMA EMISSIONE	M.C. Donato	D. Morelli	L. Sblendido

REGIONE LIGURIA
PROVINCIA DI SAVONA
COMUNI DI QUILIANO, ALTARE E MALLARE

Green Apply S.r.l.
Via Stampa n.14,
20123 Milano (MI) - Italy
P.IVA 13199380968
Ph. (+39) 0984 846295
Fax (+39) 0984 1711470

Il tecnico
Ing. Leonardo Sblendido

"Impianto eolico di potenza nominale pari a 30 MW integrato con un sistema di accumulo di potenza nominale pari a 20 MW da realizzarsi nei Comuni di Quiliano, Altare e Mallare (SV)"

C24G&GWLI002P016T00_Inquadramento generale su strumenti urbanistici comunali

A0 — 1:5.000 — 1:1 — 1 di 8

VSE S.r.l.
Piazzale Cadorna, 14
20123 Milano (MI) - Italy
P.IVA 13156270962
PEC vse@pecviridisenergia.com

Inquadramento generale su strumenti urbanistici comunali

wtg2

wtg1

ME

Piano Urbanistico Comunale su C.T.R.
Comune di Quiliano
Scala 1:5000
(Tavola 24'SP.a/R)

0 1 2 km

LEGENDA

- WTG
- Cabina di raccolta
- Area_gru_secondarie
- Area_stoccaggio
- Cavidotto
- Piazzola
- Rilevato
- Scavo
- Viabilità esistente

SSE

LEGENDA

- confine del territorio comunale
- ambiti di conservazione e di riqualificazione e distretti di trasformazione
- strumenti urbanistici attuativi vigenti
- cimiteri e vincoli cimiteriali
- **Ambiti di Conservazione CA** centri e nuclei storici
- Aree di rispetto non edificabili degli ambiti di conservazione CA. E' ammesso il trasferimento dell'indice.
- **Ambiti di Riqualificazione RA** centri e nuclei storici
- **Ambiti di Conservazione CB** aree urbane sature o di completamento edificate dopo il 1940
- **Ambiti di Riqualificazione RB** aree urbane sature o di completamento edificate dopo il 1940
- **Ambiti di Riqualificazione RT** aree per attività turistiche
- **Ambiti di Conservazione CD** aree produttive artigianali o industriali
- **Ambiti di Riqualificazione RD** aree produttive artigianali o industriali
- **Ambiti di Conservazione CE** aree di produzione agricola
- **Ambiti di Riqualificazione RE** aree di produzione agricola.
- Parte dell'ambito RE 66 ove sono possibili solo interventi finalizzati alla produzione agricola (art.67.4 delle Norme di Attuazione)
- **Ambiti di Conservazione CP** territorio di presidio ambientale
- **Ambiti di Riqualificazione RP** territorio di presidio ambientale
- **Ambiti di Conservazione CF** aree per attrezzature e impianti di interesse generale
- **Ambiti di Riqualificazione RF** aree per attrezzature e impianti di interesse generale
- **Distretti di trasformazione TD** aree produttive artigianali o industriali
- **Ambito di conservazione del territorio non insediabile CTNI**
- parco eolico

* fonte Sito Istituzionale del Comune

00	03/12/2024	PRIMA EMISSIONE	M.C. Donato	D. Morelli	L. Sblendido
REVISIONE REVISION	DATA DATE	DESCRIZIONE DESCRIPTION	PREPARATO PREPARED	CONTROLLATO CHECKED	VALIDATO VALIDATED

REGIONE LIGURIA
PROVINCIA DI SAVONA
COMUNI DI QUILIANO, ALTARE E MALLARE

Green Apply S.r.l.
Via Stampa n.14,
20123 Milano (MI) - Italy
P.IVA 13199380968
Ph. (+39) 0984 846295
Fax (+39) 0984 1711470

Il tecnico
Ing. Leonardo Sblendido


"Impianto eolico di potenza nominale pari a 30 MW integrato con un sistema di accumulo di potenza nominale pari a 20 MW da realizzarsi nei Comuni di Quiliano, Altare e Mallare (SV)"

C24G&GWL002P016T00_Inquadramento generale su strumenti urbanistici comunali

A0 | 1:5.000 | 1:1 | 2 di 8

VSE S.r.l.
Piazzale Cadorna, 14
20123 Milano (MI) - Italy
P.IVA 13156270962
PEC vse@pecviridisenergia.com

Inquadramento generale su strumenti urbanistici comunali

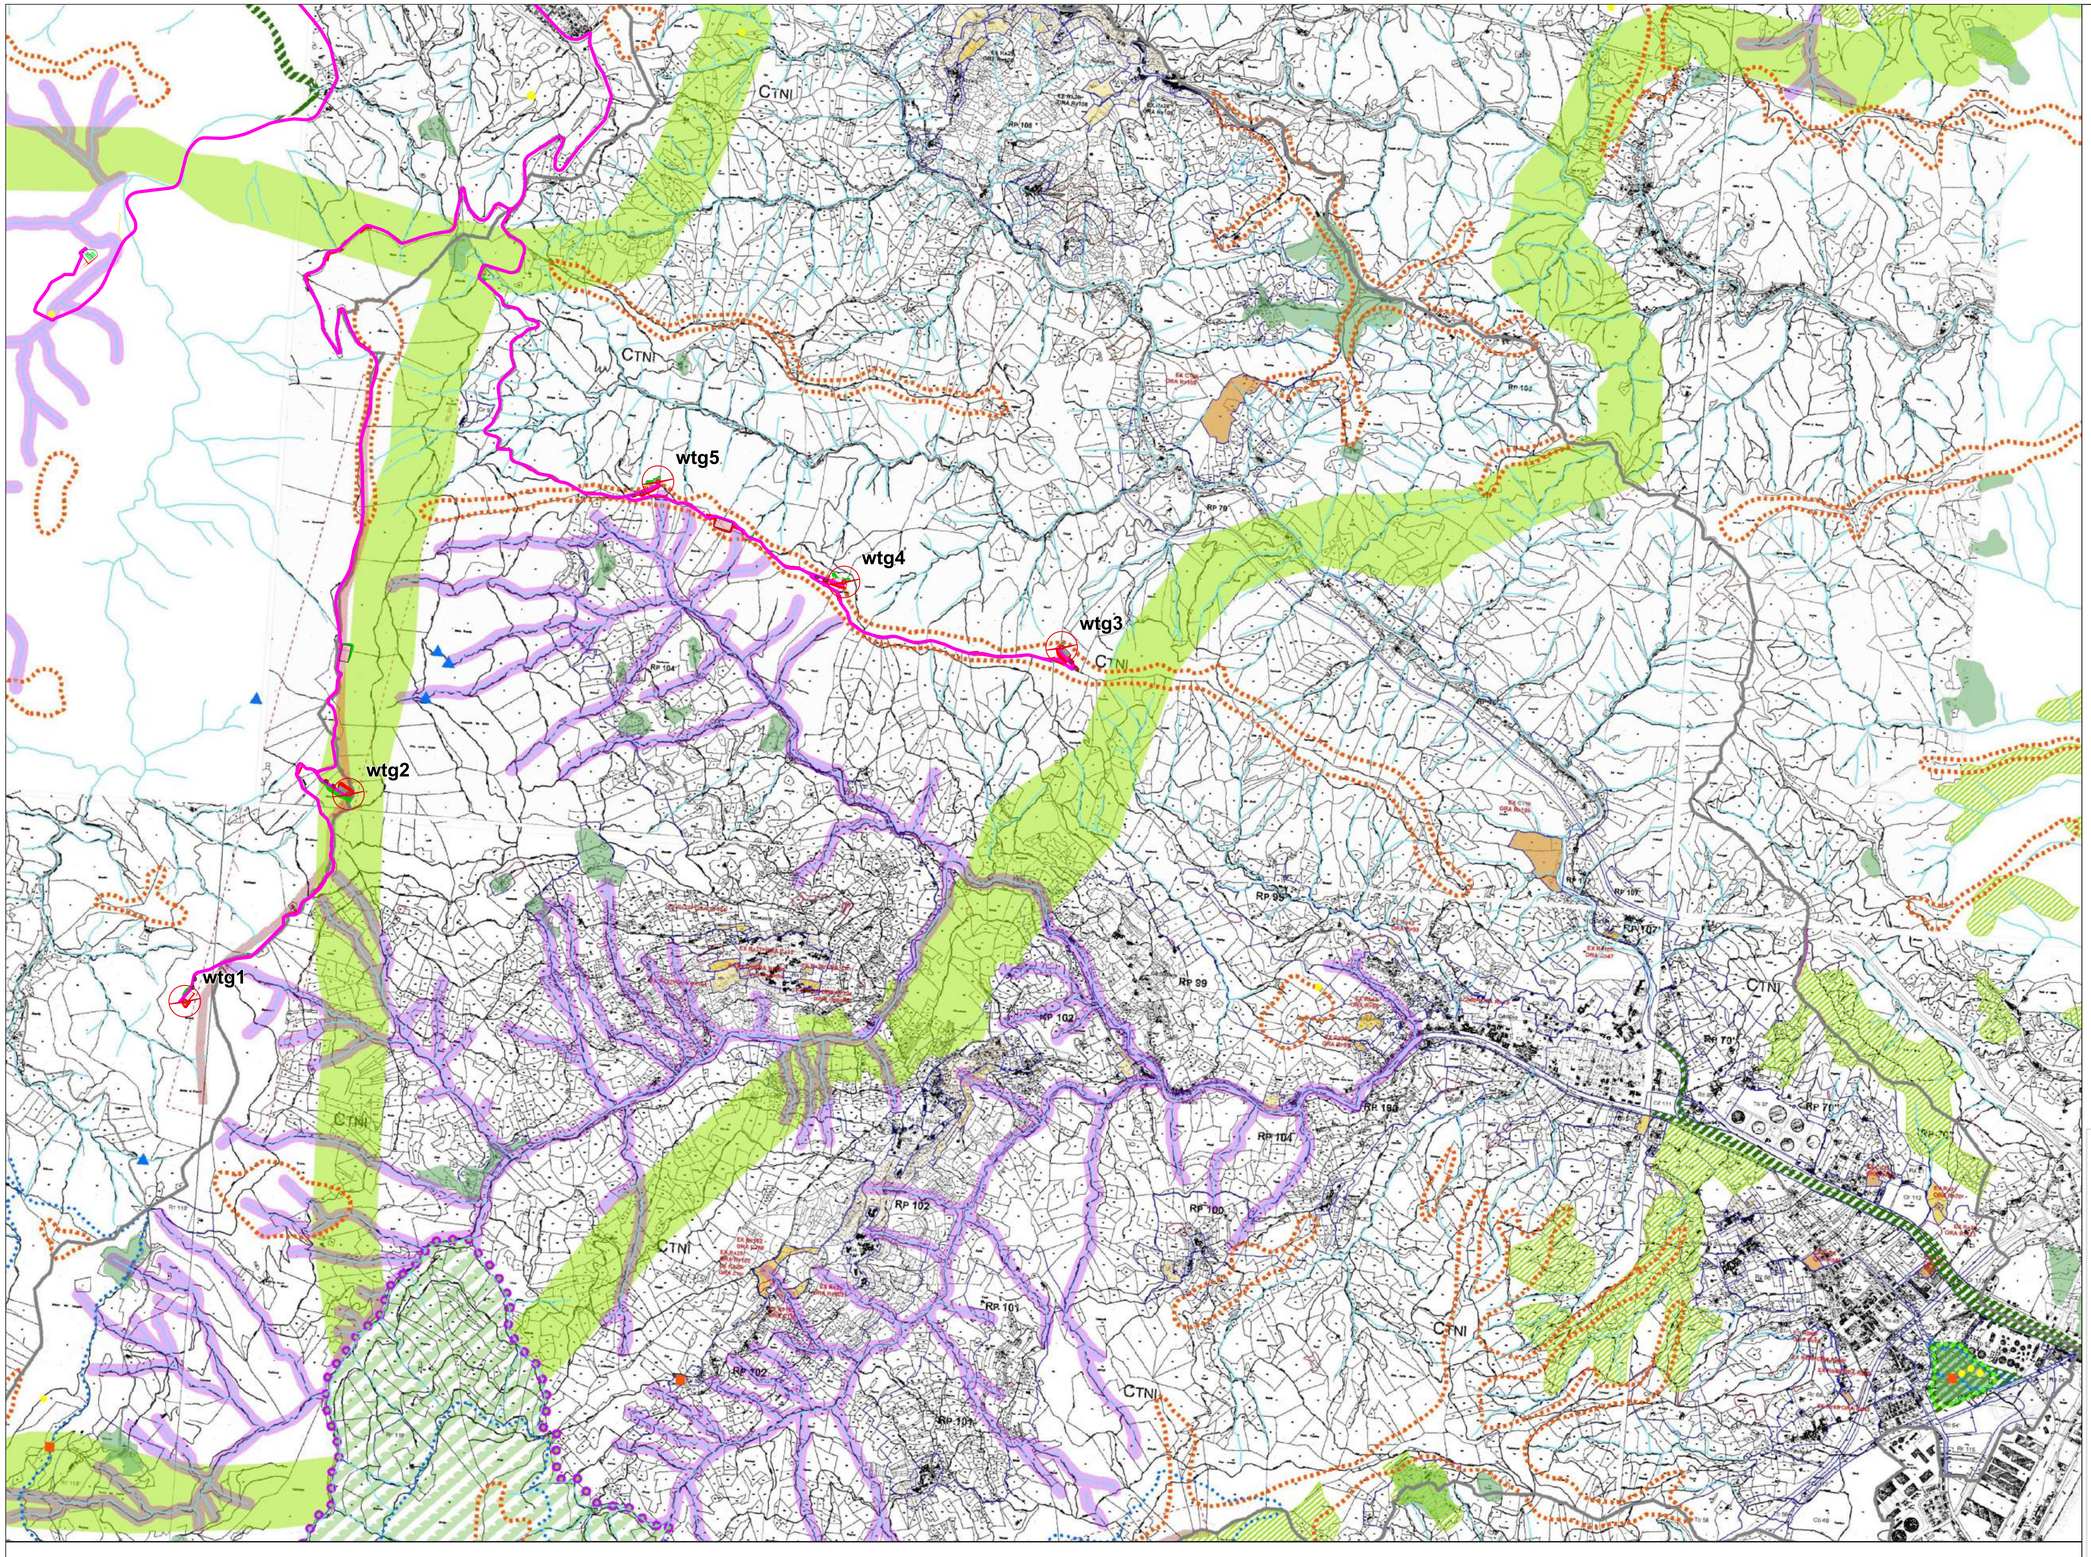

Piano Urbanistico Comunale su C.T.R.
Comune di Quiliano
VARIANTE 2011 ai sensi della L.R.36/1997 e s.m.i.
(Tav. 1 - Aspetti ecosistemici e biodiversità)

LEGENDA

- WTG
- Cabina di raccolta
- Area_gru_secondarie
- Area_stoccaggio
- Cavidotto
- Piazzola
- Rilevato
- Scavo
- Viabilità esistente

SSE

LEGENDA

AREE PROTETTE
- Area protetta provinciale "Rocche Bianche"

SITI NATURA 2000
- SIC "Rocca dei corvi – Mao – Mortou"

RETE ECOLOGICA REGIONALE
- Siti areali di area nucleo (core-area)
- Corridoi ecologici per specie di ambiente acquatici
- Corridoi ecologici per specie di ambiente boschivi
- Tappe di attraversamento per specie di ambiente aperto
- Siti puntuali di area nucleo (core-area)

SPECIE ED ALTRI ELEMENTI RILEVANTI
- Sorgenti idriche importanti per le specie
- Corsi di acqua importanti per la biodiversità
- Morfologie importanti per la biodiversità
- Aree ecotonali
- Siti areali di fauna minore
- Siti puntuali di presenza delle specie
- Zone di ripristino ambientale
- Limite comunale
- ambiti di conservazione e di riqualificazione e distretti di trasformazione
- aree di rispetto
- cimiteri e vincoli cimiteriali
- aree percorse dal fuoco sulle quali vige il vincolo art. 46 della L.R. n.4/1999.
- parco eolico
- nuovi tratti di strada previsti dal P.U.C.
- tratti di strada da adeguare
- pista ciclabile
- variante in aumento
- variante in diminuzione
- ex area di rispetto
- variante in diminuzione e nuova area di rispetto

* fonte Sito Istituzionale del Comune

REVISIONE REVISION	DATA DATE	DESCRIZIONE DESCRIPTION	PREPARATO PREPARED	CONTROLLATO CHECKED	VALIDATO VALIDATED
00	03/12/2024	PRIMA EMISSIONE	M.C. Donato	D. Morelli	L. Sblendido

REGIONE LIGURIA
PROVINCIA DI SAVONA
COMUNI DI QUILIANO, ALTARE E MALLARE

Green Apply S.r.l.
Via Stampa n.14,
20123 Milano (MI) - Italy
P.IVA 13199380968
Ph. (+39) 0984 846295
Fax (+39) 0984 1711470

Il tecnico
Ing. Leonardo Sblendido

PROGETTO PROJECT
"Impianto eolico di potenza nominale pari a 30 MW integrato con un sistema di accumulo di potenza nominale pari a 20 MW da realizzarsi nei Comuni di Quiliano, Altare e Mallare (SV)"

NOME TAV. / TAV. NAME: C24G&GWLI002P016T00_Inquadramento generale su strumenti urbanistici comunali

FORMATO FORMAT	SCALA SCALE
A0	1:10.000

CLASSIFIC. CLASSIFICATION	SCALA PLOT. PLOT SCALE	TAVOLA SHEET
PUBBLICA	1:1	3 di 8

VSE S.r.l.
Piazzale Cadorna, 14
20123 Milano (MI) - Italy
P.IVA 13156270962
PEC vse@pecvinditsienergia.com

TITOLO TITLE
Inquadramento generale su strumenti urbanistici comunali

wtg1
wtg2
wtg3
wtg4
wtg5
2
CTNI
RP 108
RP 107
RP 106
RP 105
RP 104
RP 103
RP 102
RP 101
RP 100
RP 99
RP 95
RP 79
RP 70
RP 184
RP 118
RP 116
RP 114
RP 112
RP 111
RP 110
RP 109
RP 108
RP 107
RP 106
RP 105
RP 104
RP 103
RP 102
RP 101
RP 100
RP 99
RP 95
RP 79
RP 70
RP 184
RP 118
RP 116
RP 114
RP 112
RP 111
RP 110
RP 109

LEGENDA

- WTG
- Cabina di raccolta
- Area_gru_secondarie
- Area_stoccaggio
- Cavidotto
- Piazzola
- Rilevato
- Scavo
- Viabilità esistente
- SSE

LEGENDA

BENI PAESAGGISTICI

Aree vincolate ai sensi del D.Lgs. 42/2004, art. 142:

- fiumi, torrenti, corsi d'acqua iscritti negli elenchi previsti dal testo unico delle disposizioni di legge sulle acque ed impianti elettrici, approvato con R.D. 11.12.1933, n. 1775, e relative sponde o piedi degli argini per una fascia di 150 metri ciascuna (lettera c)
- parchi e riserve nazionali o regionali, nonché i territori di protezione esterna dei parchi (lettera f)
- territori coperti da foreste e da boschi, ancorché percorsi o danneggiati dal fuoco, e quelli sottoposti a vincolo di rimboschimento, come definiti dall'articolo 2, commi 2 e 6, del D.Lgs. 18.05.2001, n. 227 (lettera g)

Immobili e aree vincolate ai sensi del D.Lgs. 42/2004, art. 136-157:

- D.M. del 24.04.1985
  - Complesso paesistico del Passo di Cadibona (G.U. 143 del 19.06.1985) ②
  - Complesso paesistico del Melogno e della dorsale alpino-appenninica nel Savonese (G.U. 143 del 19/06/1985) ①
- D.M. dell'1.07.1957 – Parco e Villa Garroni (Notifica del 12.07.1957)

BENI CULTURALI

- Vincoli monumentali (D.Lgs. 42/2004, art. 10 - ex L.1089/1939)

MANUFATTI EMERGENTI INDIVIDUATI NEL PTCP

- Manufatti emergenti e sistemi di manufatti emergenti areali
- Manufatti emergenti e sistemi di manufatti emergenti puntuali
- Corsi d'acqua non vincolati
- Limite comunale
- ambiti di conservazione e di riqualificazione e distretti di trasformazione
- aree di rispetto
- cimiteri e vincoli cimiteriali
- aree percorse dal fuoco sulle quali vige il vincolo art. 46 della L.R. n.4/1999
- parco eolico
- nuovi tratti di strada previsti dal P.U.C.
- tratti di strada da adeguare
- pista ciclabile
- variante in aumento
- variante in diminuzione
- ex area di rispetto
- variante in diminuzione e nuova area di rispetto

* fonte Sito Istituzionale del Comune

Piano Urbanistico Comunale su C.T.R.
Comune di Quiliano
VARIANTE 2011 ai sensi della L.R.36/1997 e s.m.i.
(Tav. 2 - Valori culturali e paesaggistici)

0 1 2 km

REVISIONE REVISION	DATA DATE	DESCRIZIONE DESCRIPTION	PREPARATO PREPARED	CONTROLLATO CHECKED	VALIDATO VALIDATED
00	03/12/2024	PRIMA EMISSIONE	M.C. Donato	D. Morelli	L. Sblendido

REGIONE LIGURIA
PROVINCIA DI SAVONA
COMUNI DI QUILIANO, ALTARE E MALLARE

Green Apply S.r.l.
Via Stampa n.14,
20123 Milano (MI) - Italy
P.IVA 13199380968
Ph. (+39) 0984 846295
Fax (+39) 0984 1711470

Il tecnico
Ing. Leonardo Sblendido

"Impianto eolico di potenza nominale pari a 30 MW integrato con un sistema di accumulo di potenza nominale pari a 20 MW da realizzarsi nei Comuni di Quiliano, Altare e Mallare (SV)"


C24G&GWLI002P016T00_Inquadramento generale su strumenti urbanistici comunali

PROIEZIONE PROJECTION: UTM33N | FORMATO FORMAT: A0 | SCALA SCALE: 1:10.000 | SCALA PLOT PLOT SCALE: 1:1 | TAVOLA SHEET: 4 di 8

PROPONENTE: VSE

VSE S.r.l.
Piazzale Cadorna, 14
20123 Milano (MI) - Italy
P.IVA 13156270962
PEC vse@pecvirdisenergia.com

TITOLO TITLE: **Inquadramento generale su strumenti urbanistici comunali**

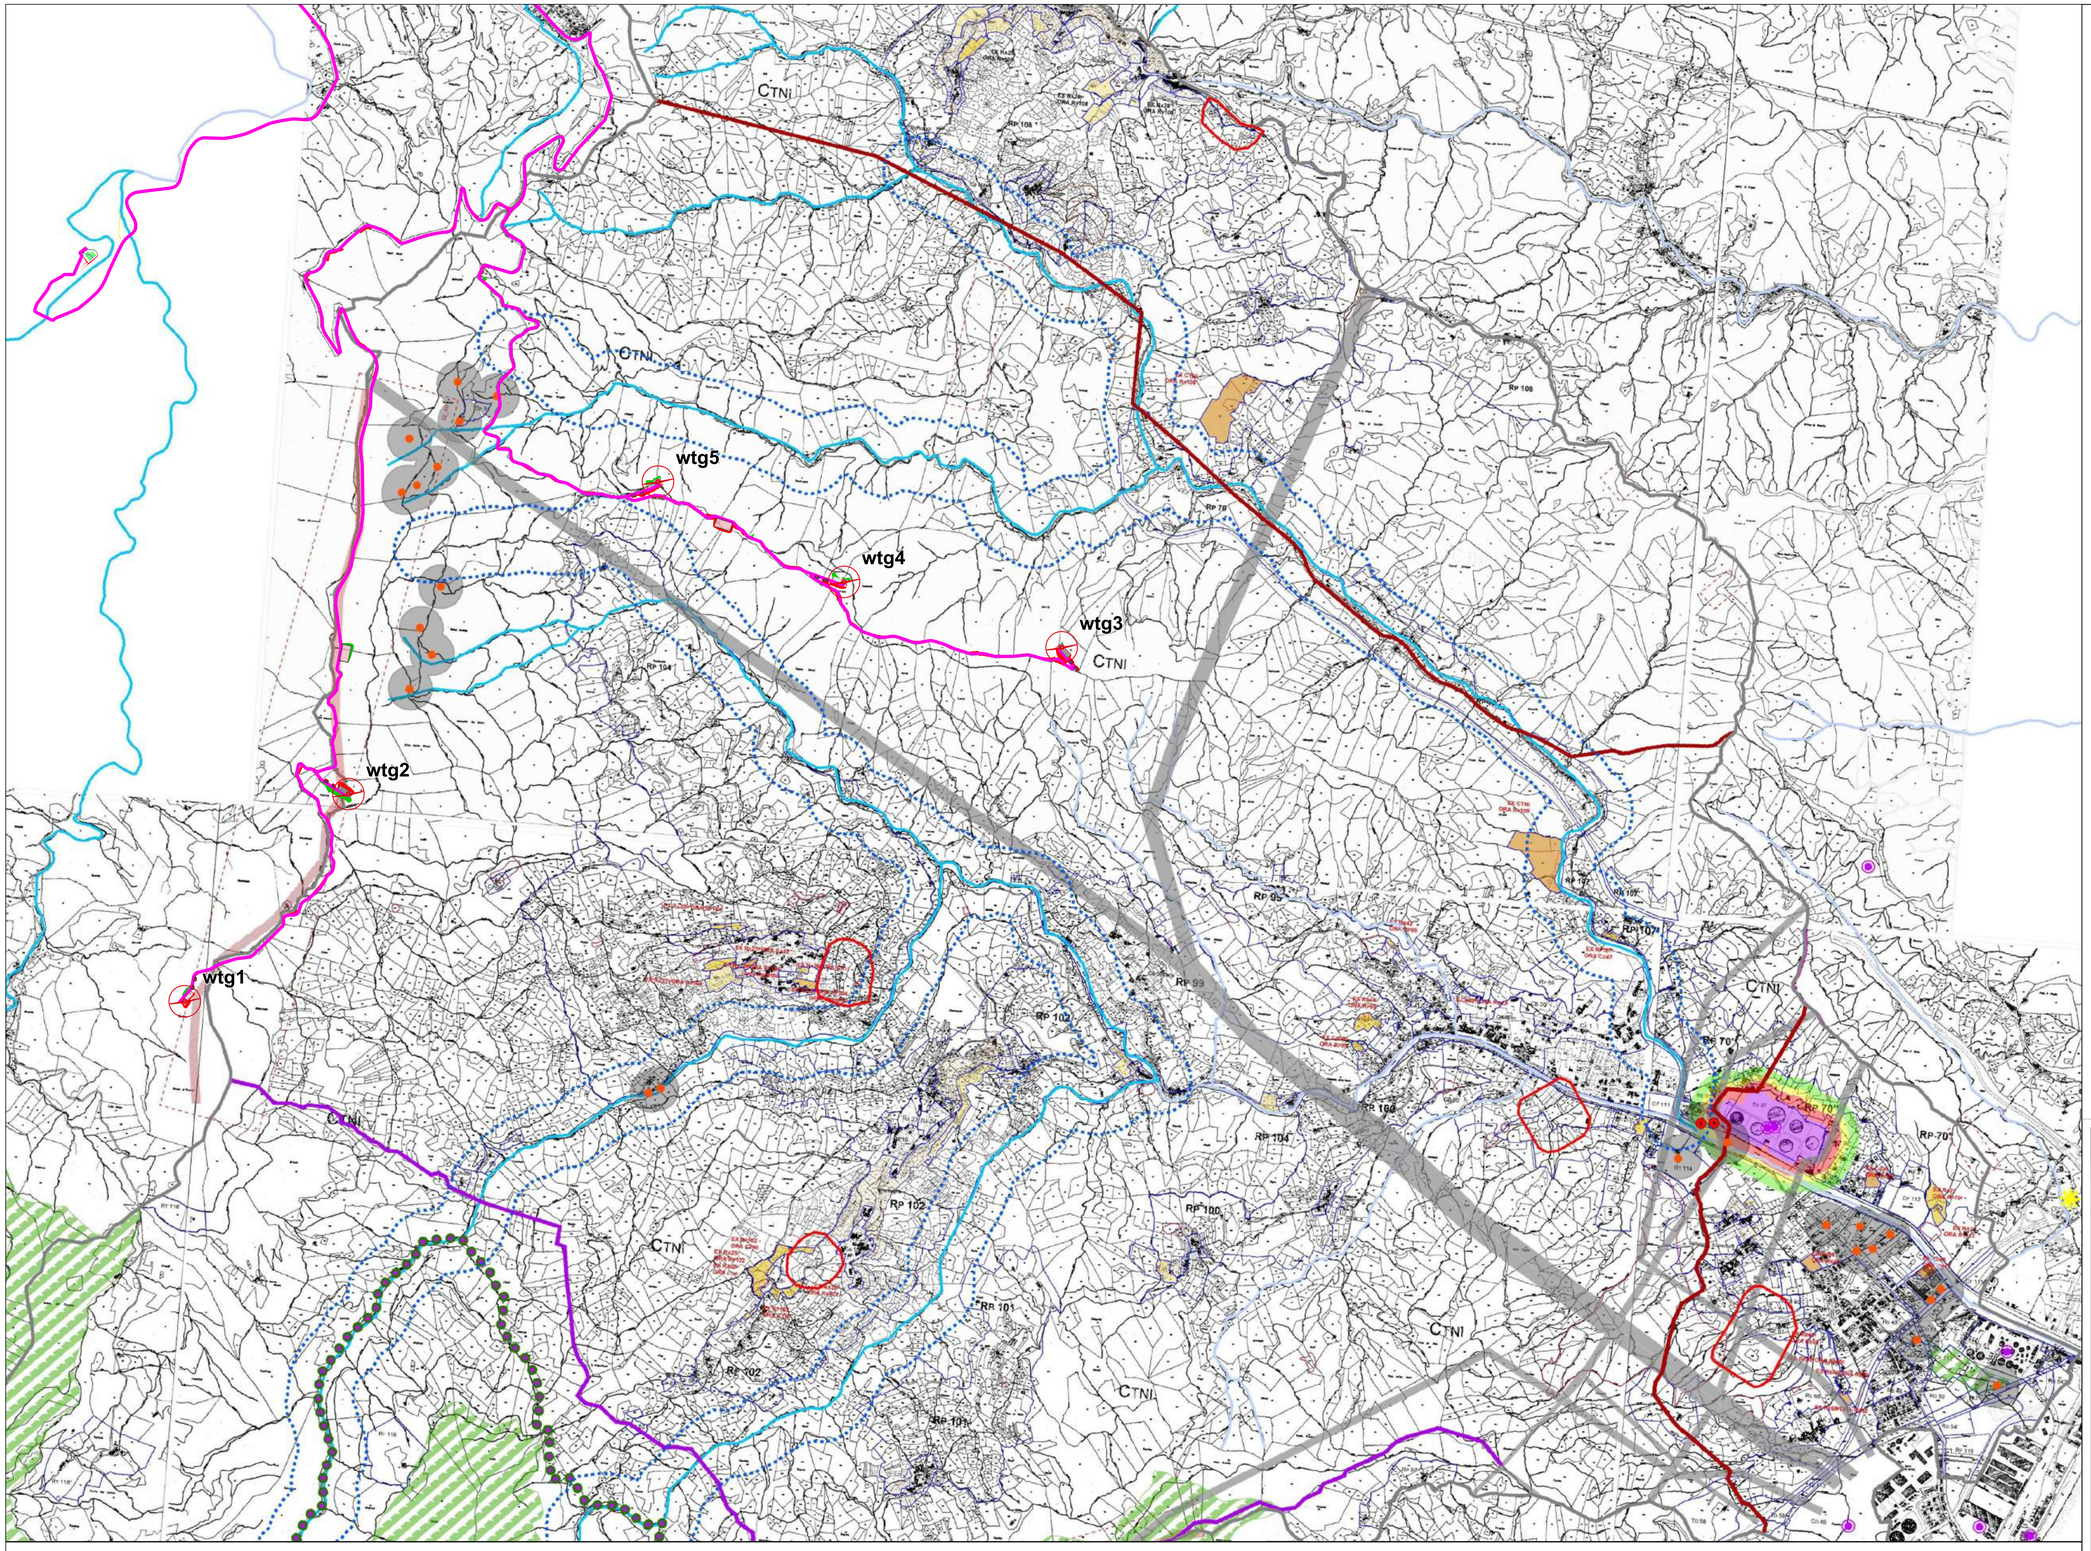

LEGENDA

- WTG
- Cabina di raccolta
- Area gru secondarie
- Area stoccaggio
- Cavidotto
- Piazzola
- Rilevato
- Scavo
- Viabilità esistente

SSE



* fonte Sito Istituzionale del Comune

REVISIONE REVISION	DATA DATE	DESCRIZIONE DESCRIPTION	PREPARATO PREPARED	CONTROLLATO CHECKED	VALIDATO VALIDATED
00	03/12/2024	PRIMA EMISSIONE	M.C. Donato	D. Morelli	L. Sblendido

REGIONE LIGURIA
PROVINCIA DI SAVONA
COMUNI DI QUILIANO, ALTARE E MALLARE

Green Apply S.r.l.
Via Stampa n.14,
20123 Milano (MI) - Italy
P.IVA 13199380968
Ph. (+39) 0984 846295
Fax (+39) 0984 1751470

Il tecnico
Ing. Leonardo Sblendido

PROGETTO PROJECT
"Impianto eolico di potenza nominale pari a 30 MW integrato con un sistema di accumulo di potenza nominale pari a 20 MW da realizzarsi nei Comuni di Quiliano, Altare e Mallare (SV)"

NOME TAV. TAV. NAME
C24G&GWLI002P016T00_Inquadramento generale su strumenti urbanistici comunali

PROGETTAZIONE DESIGN	FORMATO FORMAT	SCALA SCALE
GREEN APPLY	A0	1:10.000

CLASSIFIC. CLASSIFICATION	RIF. ARCHIVIO ARCHIVE ID	SCALA PLOT. PLOT SCALE	TAVOLA SHEET
PUBBLICA		1:1	5 di 8

PROPONENTE
VSE S.r.l.
Piazzale Cadorna, 14
20123 Milano (MI) - Italy
P.IVA 13156270962
PEC vse@pecvinidisenergia.com

TITOLO TITLE
Inquadramento generale su strumenti urbanistici comunali

Piano Urbanistico Comunale su C.T.R.
Comune di Quiliano
VARIANTE 2011 ai sensi della L.R.36/1997 e s.m.i.
(Tav. 3 - Elementi di criticità e sensibilità ambientale e fasce di rispetto normative)

wtg1
wtg2
wtg3
wtg4
wtg5

CTNI

Piano Urbanistico Comunale su C.T.R.
Comune di Quiliano
VARIANTE 2011 ai sensi della L.R.36/1997 e s.m.i.
(Tav. 4 - Vincoli per la sicurezza e la difesa del suolo)

0 1 2 km

LEGENDA

- WTG
- Cabina di raccolta
- Area gru secondarie
- Area stoccaggio
- Cavidotto
- Piazzola
- Rilevato
- Scavo
- Viabilità esistente

SSE

LEGENDA

Vincolo idrogeologico (R.D. 30.12.1923, n. 3267; L.R. 16.04.1984, n. 22)

Fasce di inondabilità (Piano di Bacino)

- Fascia A – pericolosità idraulica molto elevata (T=50 anni)
- Fascia B – pericolosità idraulica media (T=200 anni)
- Fascia C – pericolosità idraulica bassa (T=500 anni)

Suscettività al dissesto (Piano di Bacino)

- Suscettività al dissesto molto bassa (Pg0)
- Suscettività al dissesto bassa (Pg1)
- Suscettività al dissesto media (Pg2)
- Suscettività al dissesto elevata per frane quiescenti (Pg3a)
- Suscettività al dissesto elevata per aree da indicatori geomorfologici indiretti (Pg3b)
- Suscettività al dissesto molto elevata – frana attiva (Pg4)

Limite comunale

ambiti di conservazione e di riqualificazione e distretti di trasformazione

aree di rispetto

cimiteri e vincoli cimiteriali

aree percorse dal fuoco sulle quali vige il vincolo art. 46 della L.R. n.4/1999

parco eolico

nuovi tratti di strada previsti dal P.U.C.

tratti di strada da adeguare

pista ciclabile

variante in aumento

variante in diminuzione

ex area di rispetto

variante in diminuzione e nuova area di rispetto

* fonte Sito Istituzionale del Comune

REVISIONE REVISION	DATA DATE	DESCRIZIONE DESCRIPTION	PREPARATO PREPARED	CONTROLLATO CHECKED	VALIDATO VALIDATED
00	03/12/2024	PRIMA EMISSIONE	M.C. Donato	D. Morelli	L. Sblendido

REGIONE LIGURIA
PROVINCIA DI SAVONA
COMUNI DI QUILIANO, ALTARE E MALLARE

Green Apply S.r.l.
Via Stampa n.14,
20123 Milano (MI) - Italy
P.IVA 13199380968
Ph. (+39) 0984 846295
Fax (+39) 0984 1711470

Il tecnico
Ing. Leonardo Sblendido

"Impianto eolico di potenza nominale pari a 30 MW integrato con un sistema di accumulo di potenza nominale pari a 20 MW da realizzarsi nei Comuni di Quiliano, Altare e Mallare (SV)"


C24G&GWLI002P016T00_Inquadramento generale su strumenti urbanistici comunali


FORMATO	SCALA
A0	1:10.000

SCALA PLOT	FOGLIO
1:1	6 di 8

VSE S.r.l.
Piazzale Cadorna, 14
20123 Milano (MI) - Italy
P.IVA 13156270962
PEC vse@pecviridisenergia.com

Inquadramento generale su strumenti urbanistici comunali

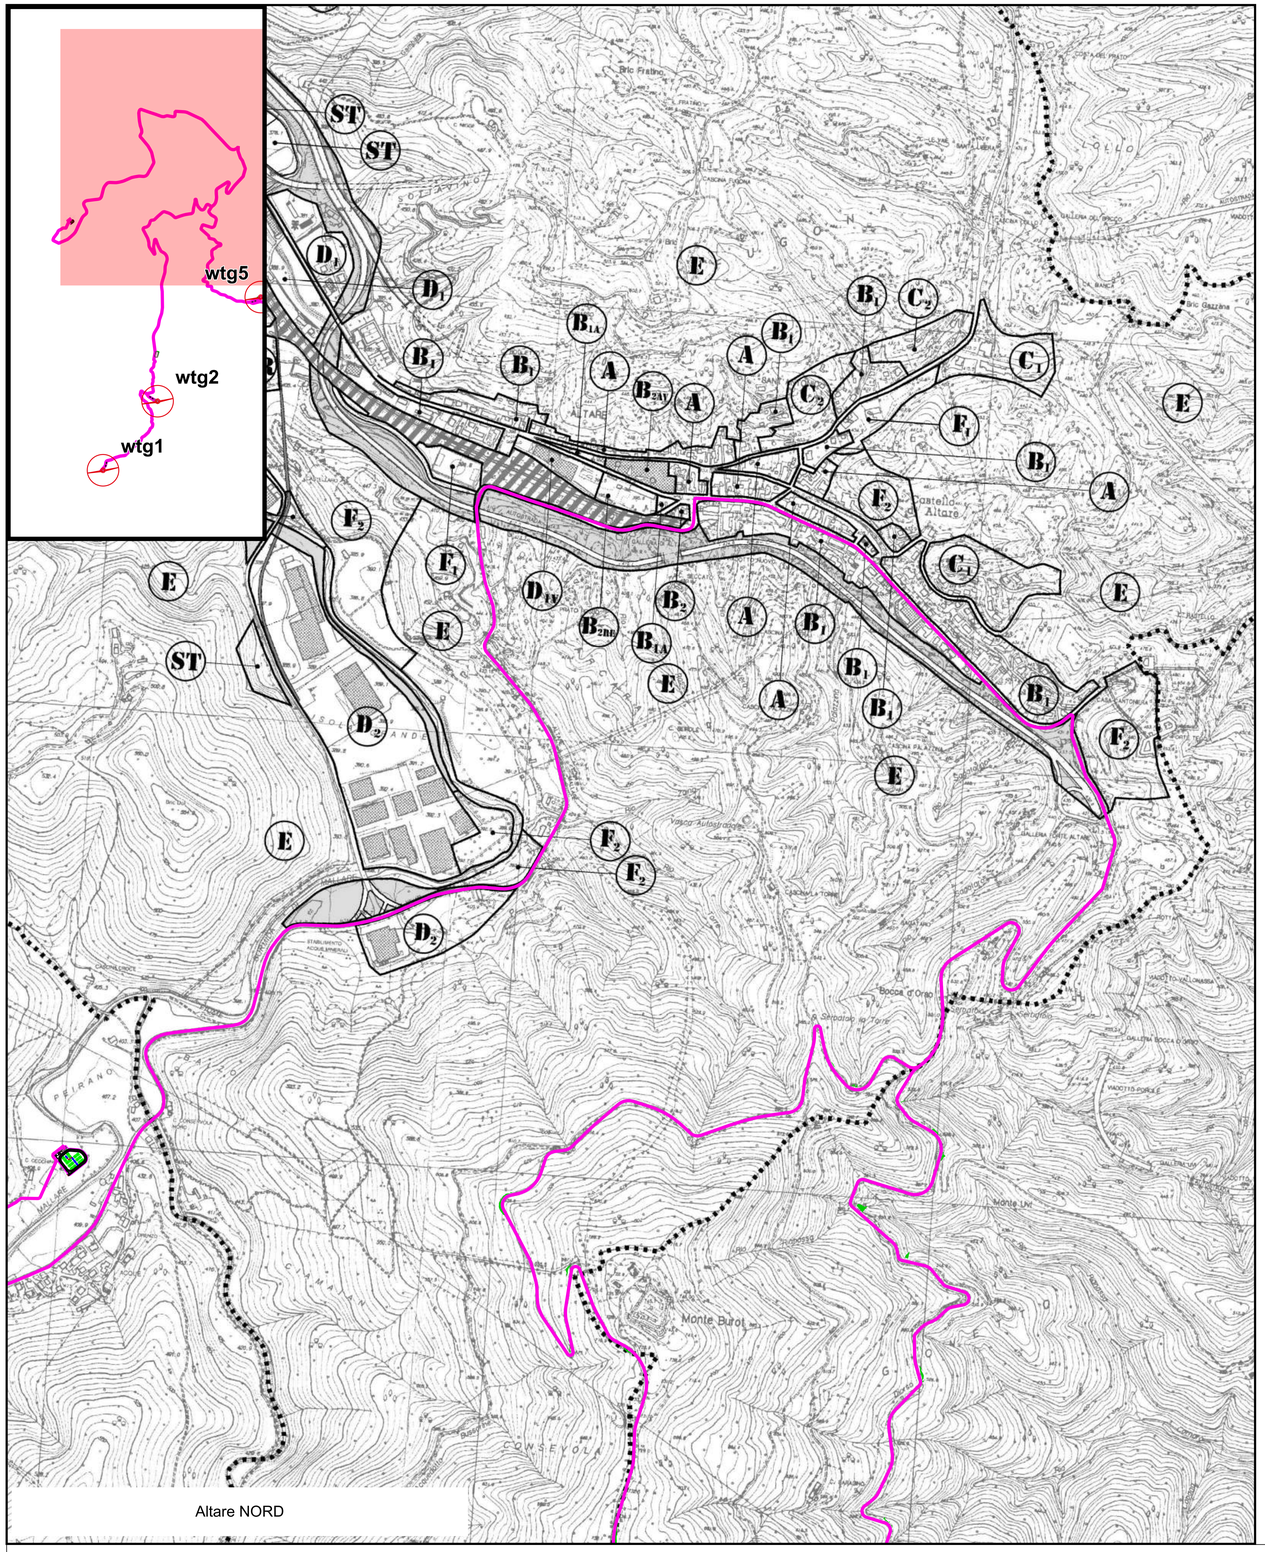

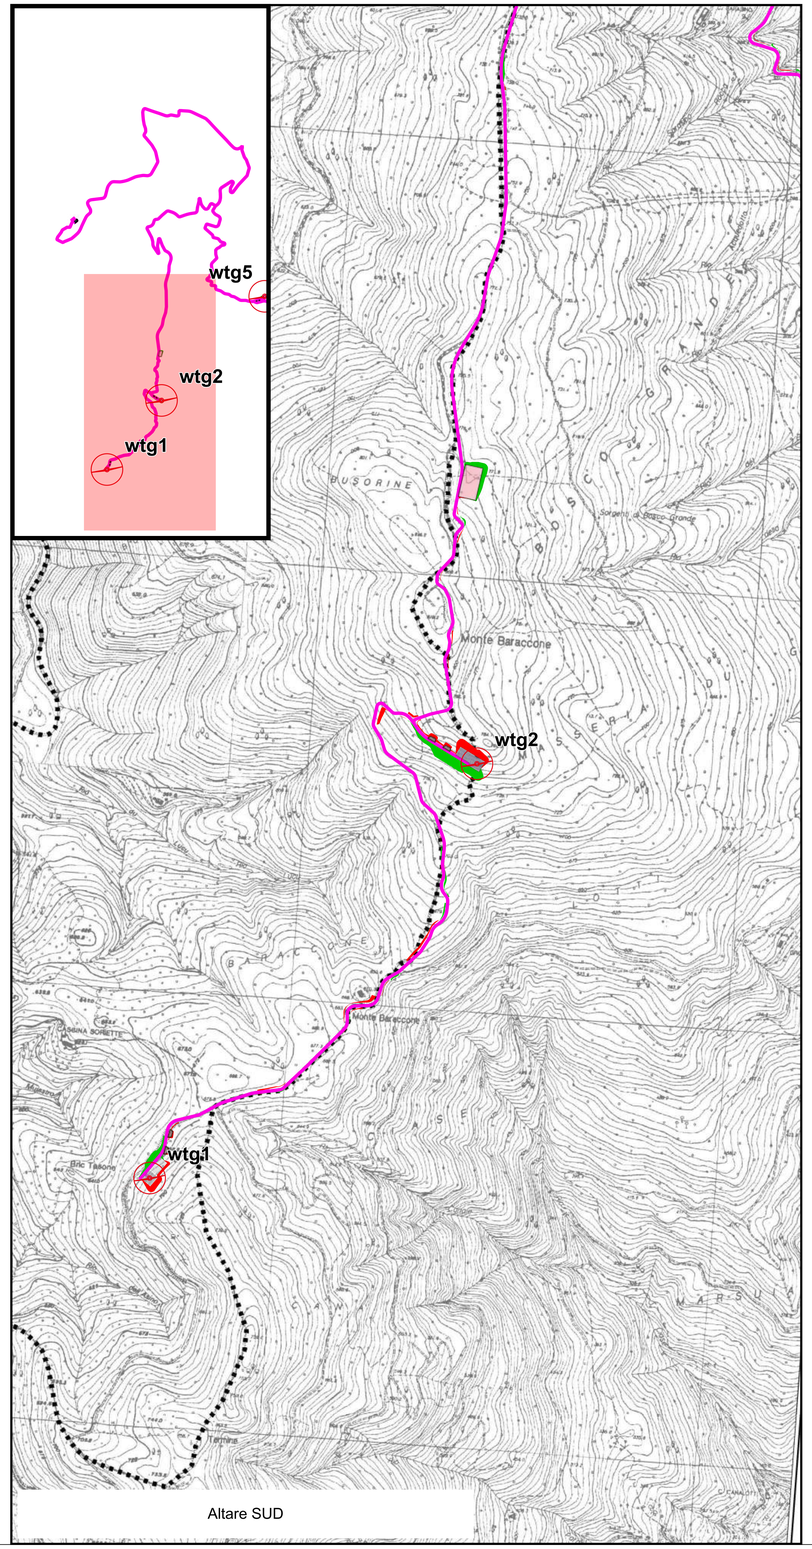

Zonizzazione PRG vigente su C.T.R.
Comune di Altare
Scala 1:5000
(Tavola 1)

0 1 2 km

LEGENDA

- WTG
- Cabina di raccolta
- Area gru secondarie
- Area stoccaggio
- Cavidotto
- Piazzola
- Rilevato
- Scavo
- Viabilità esistente
- SSE

legenda

- confine comunale
- confine di zona
- area f.s.
- aree di rispetto

nota bene

le linee che delimitano la zona sono da considerarsi parte della stessa.

Nel caso di due zone adiacenti, il confine è determinato dalla mezzeria della linea.

definizione delle zone

A	centro storico
B	zone edificate compromesse
C	zone di espansione
D	zone artigianali e industriali
E	zone agricole
F	zone di interesse generale
ST	zone per servizi tecnologici
SR	zone destinate al culto

* fonte Sito Istituzionale del Comune

REVISIONE REVISION	DATA DATE	DESCRIZIONE DESCRIPTION	PREPARATO PREPARED	CONTROLLATO CHECKED	VALIDATO VALIDATED
00	03/12/2024	PRIMA EMISSIONE	M.C. Donato	D. Morelli	L. Sblendido

REGIONE LIGURIA
PROVINCIA DI SAVONA
COMUNI DI QUILIANO, ALTARE E MALLARE

Green Apply S.r.l.
Via Stampa n.14,
20123 Milano (MI) - Italy
P.IVA 13199380968
Ph. (+39) 0984 846295
Fax (+39) 0984 1711470

Il tecnico
Ing. Leonardo Sblendido

PROGETTO PROJECT


"Impianto eolico di potenza nominale pari a 30 MW integrato con un sistema di accumulo di potenza nominale pari a 20 MW da realizzarsi nei Comuni di Quiliano, Altare e Mallare (SV)"

NOME FILE FILE NAME: C24G&GWLI002P016T00_Inquadramento generale su strumenti urbanistici comunali

PROGETTO PROJECT	FORMATO FORMAT	SCALA SCALE
	A0	1:5.000
CATEGORIA CLASSIFICATION: PUBBLICA	SCALA PLOT PLOT SCALE: 1:1	TAVOLA SHEET: 7 di 8

VSE S.r.l.
Piazzale Cadorna, 14
20123 Milano (MI) - Italy
P.IVA 13156270962
PEC vse@pecviridisenergia.com

TITOLO TITLE: **Inquadramento generale su strumenti urbanistici comunali**

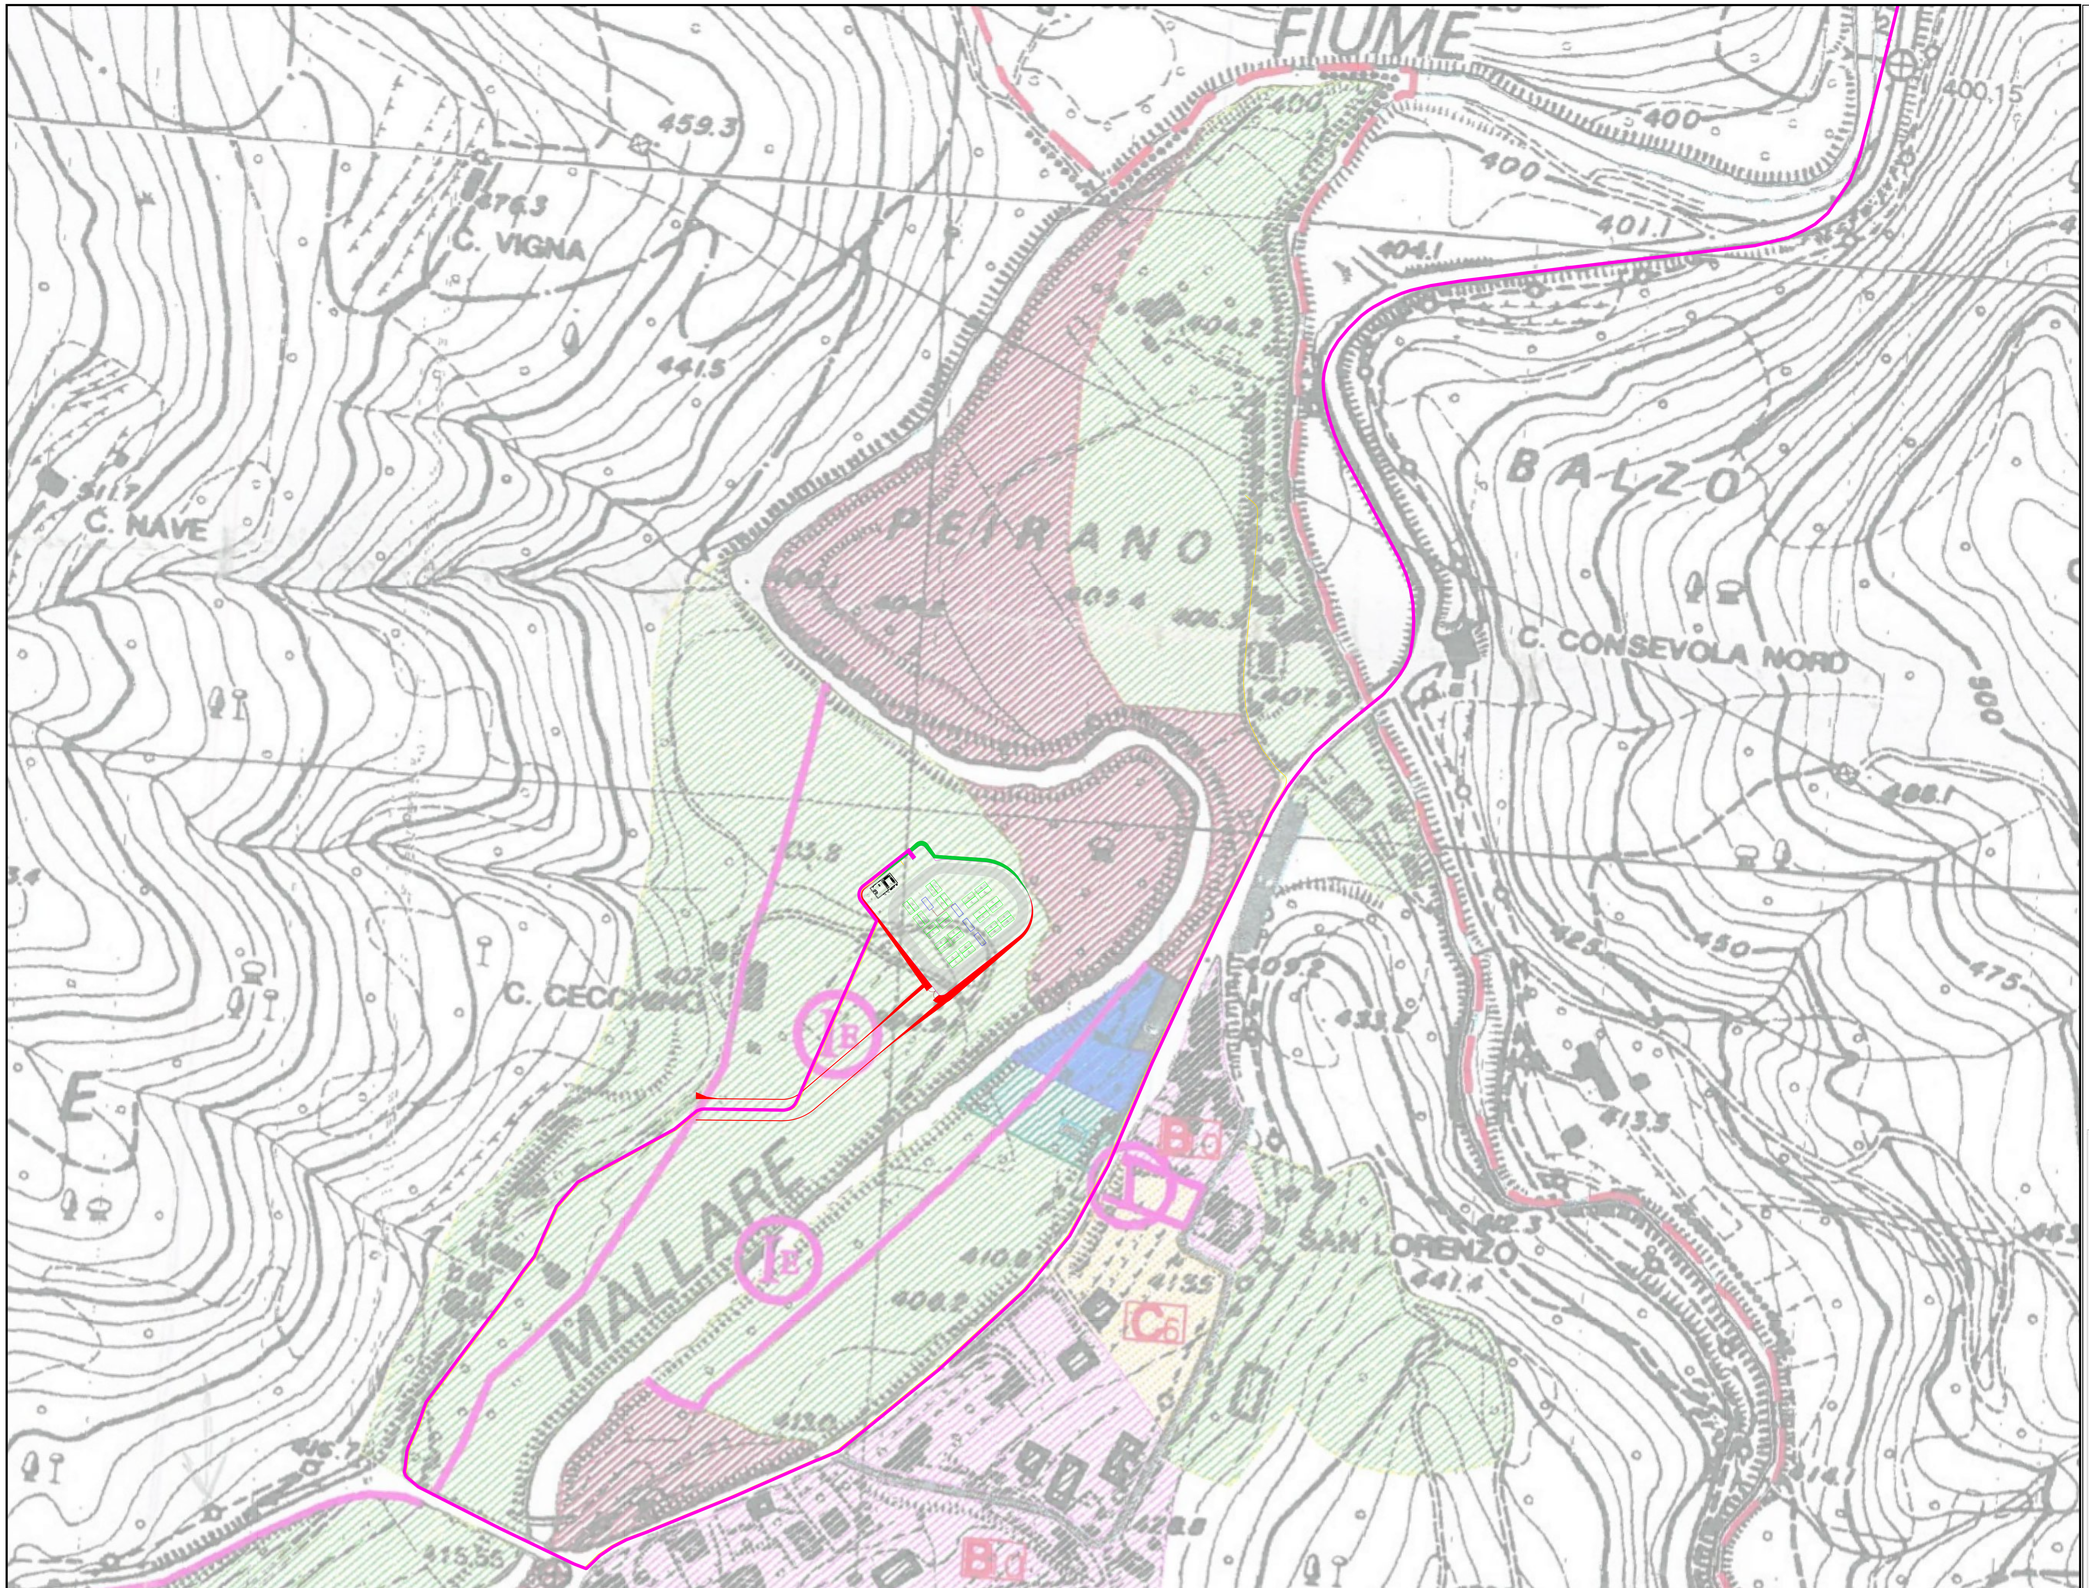

Zonizzazione PRG vigente su C.T.R.
Comune di Mallare

0 0,25 0,5 km

LEGENDA

- WTG
- Cabina di raccolta
- Area gru secondarie
- Area stoccaggio
- Cavidotto
- Piazzola
- Rilevato
- Scavo
- Viabilità esistente

SSE

- Zone A
- Zone B
- Zone C
- Zona CE
- Zona D
- Zona E
- Zona ES
- Zona MA
- Zona TA
- Zona F S=sport TL=tempo libero
- Interesse comune
- Istruzione
- Verde pubblico
- Parcheggi
- Impianti tecnologici
- Aree inedificabili
- Aree esondabili
- Limite di inedificabilità
- 0,5 Indice di fabbricabilità
- Viabilità esistente
- Nuova viabilità
- TR Zona di trasformazione Cava di marmo
- Confine Comunale

* fonte Sito Istituzionale del Comune

REVISIONE REVISION	DATA DATE	DESCRIZIONE DESCRIPTION	PREPARATO PREPARED	CONTROLLATO CHECKED	VALIDATO VALIDATED
00	03/12/2024	PRIMA EMISSIONE	M.C. Donato	D. Morelli	L. Sblendido

REGIONE LIGURIA
PROVINCIA DI SAVONA
COMUNI DI QUILIANO, ALTARE E MALLARE

Green Apply S.r.l.
Via Stampa n.14,
20123 Milano (MI) - Italy
P.IVA 13199380968
Ph. (+39) 0984 846295
Fax (+39) 0984 1711470

Il tecnico
Ing. Leonardo Sblendido

PROGETTO PROJECT

"Impianto eolico di potenza nominale pari a 30 MW integrato con un sistema di accumulo di potenza nominale pari a 20 MW da realizzarsi nei Comuni di Quiliano, Altare e Mallare (SV)"

NOME FILE FILE NAME: C24G&GWLI002P016T00_Inquadramento generale su strumenti urbanistici comunali

PROIEZIONE PROJECTION	FORMATO FORMAT	SCALA SCALE
UTM WGS84	A0	1:1.000
CATEGORIA CLASSIFICATION: PUBBLICA	N° ARCHIVIO ARCHIVE ID	SCALA PLOT PLOT SCALE: 1:1
		TAVOLA SHEET: 8 di 8

PROPONENTE
VSE S.r.l.
Piazzale Cadorna, 14
20123 Milano (MI) - Italy
P.IVA. 13156270962
PEC vse@pecviridisenergia.com

TITOLO TITLE: **Inquadramento generale su strumenti urbanistici comunali**