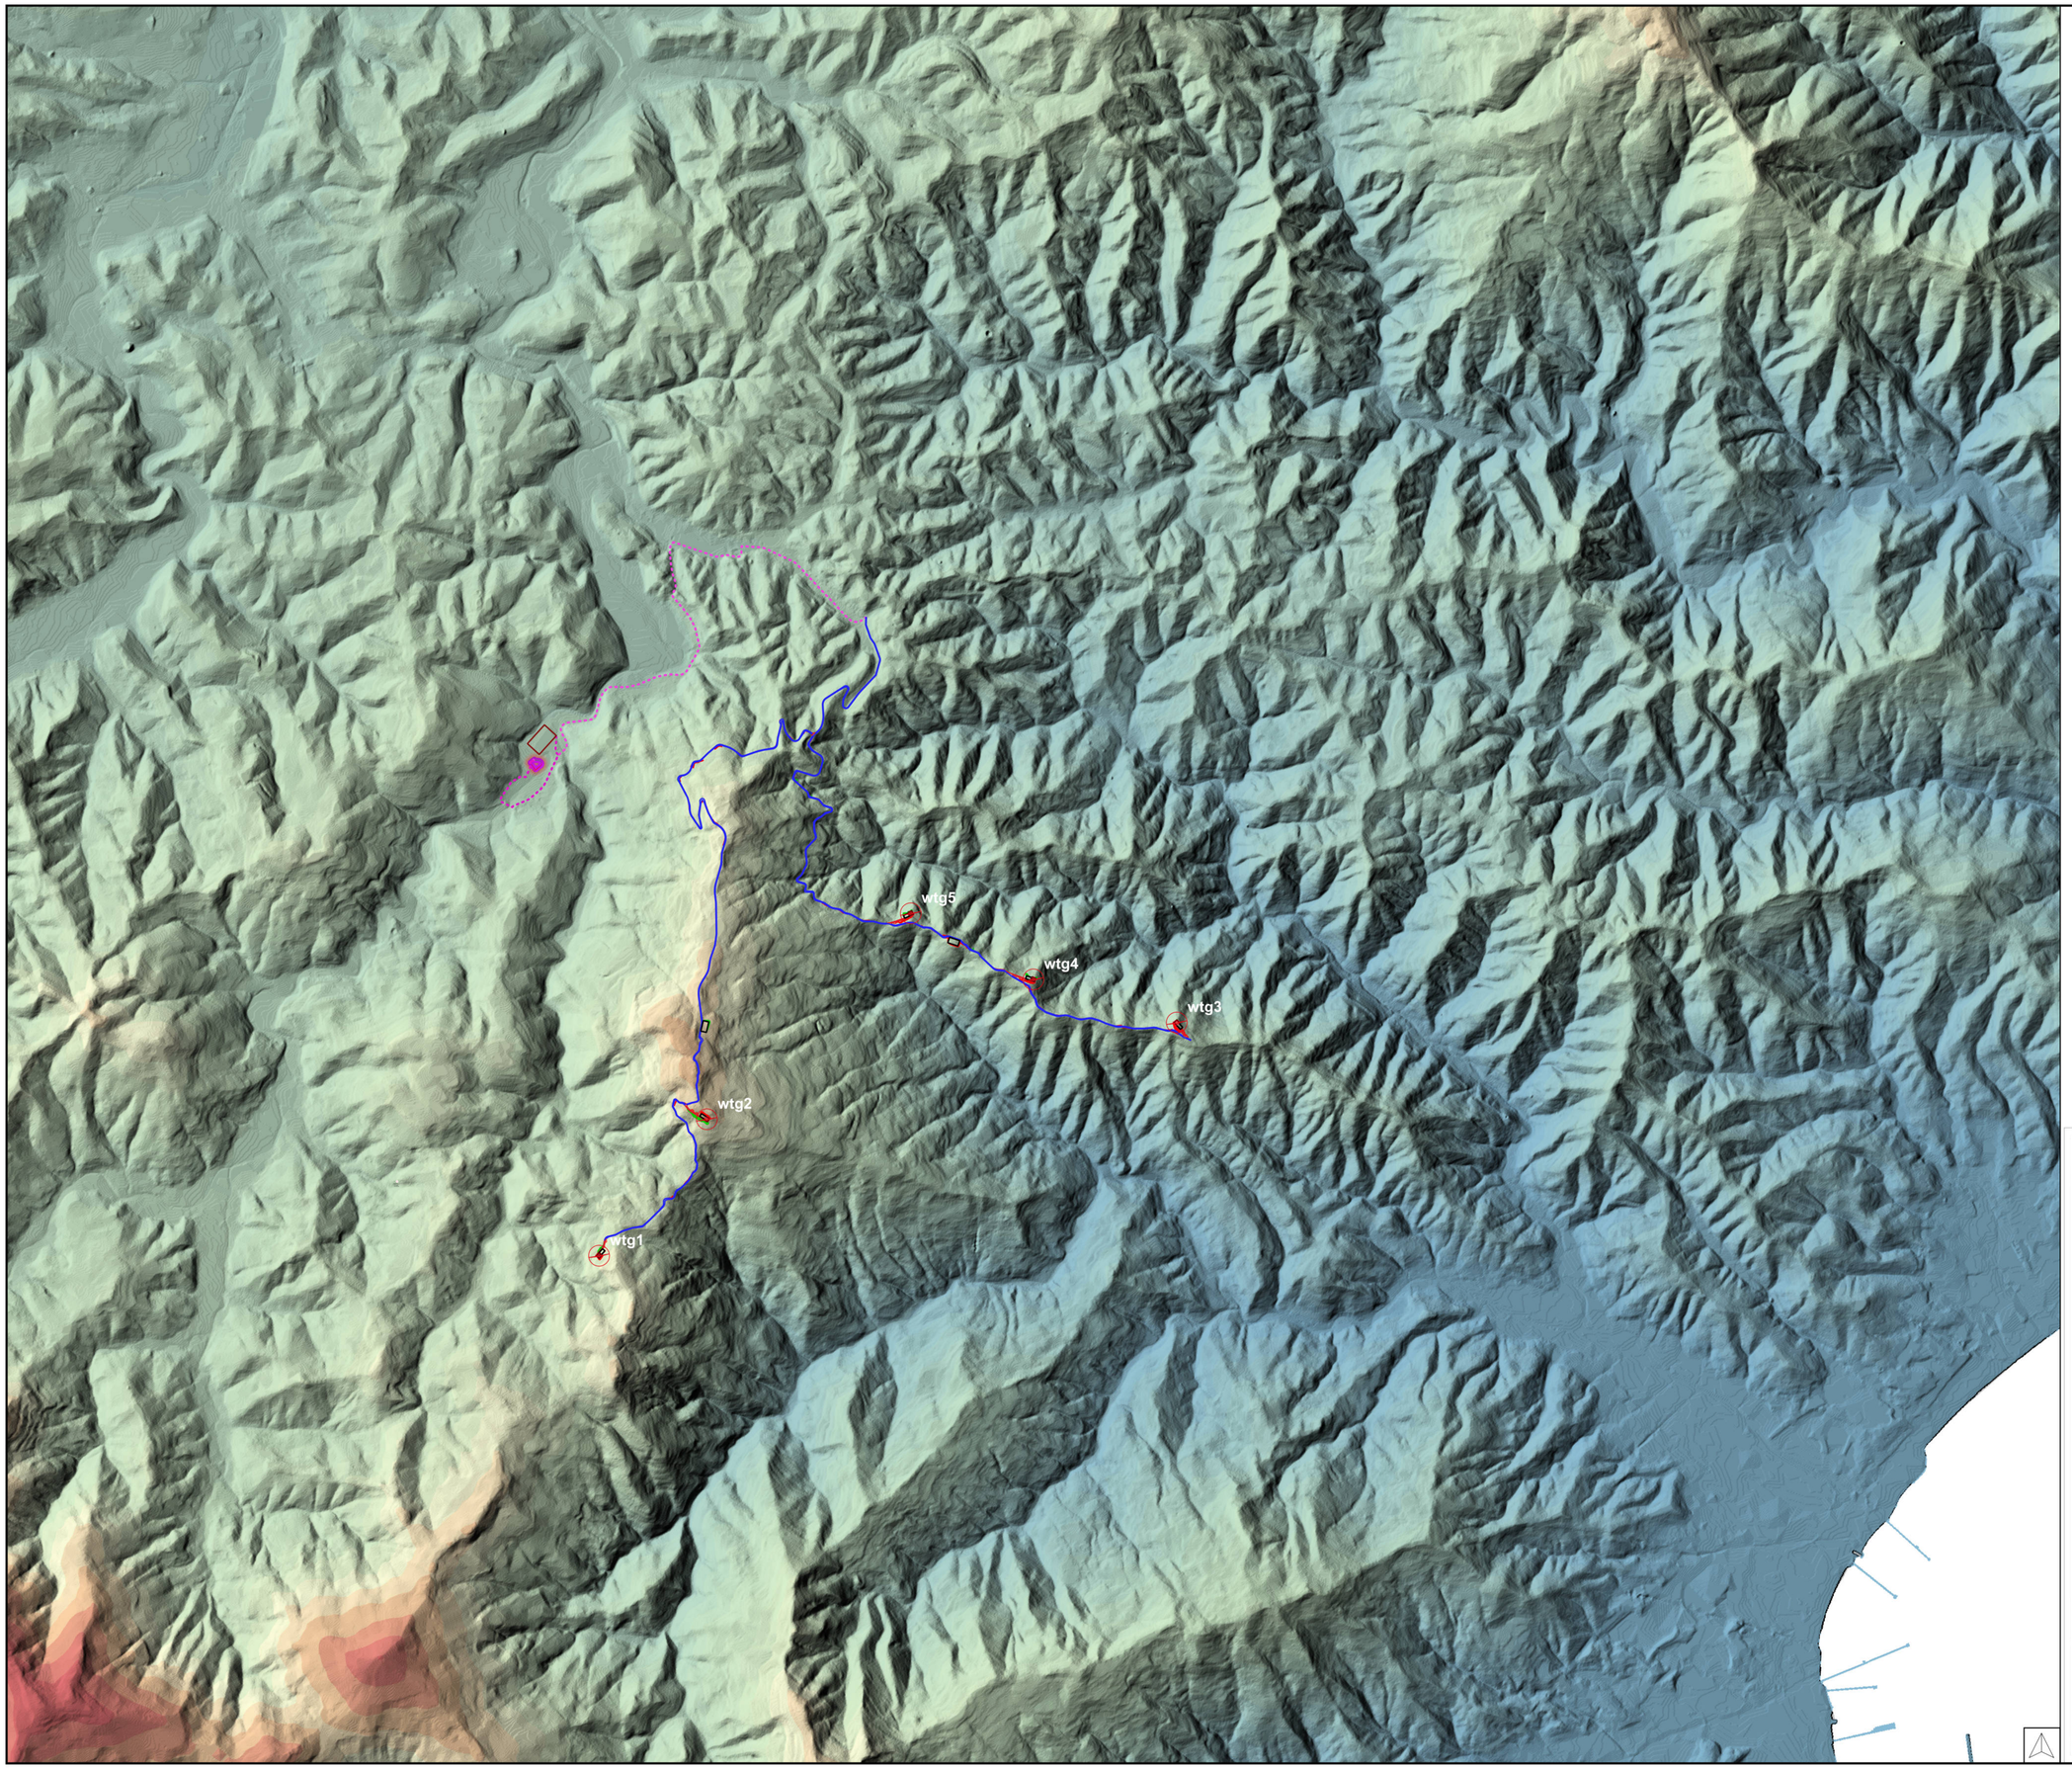


LEGENDA

WTG v150

viabilita' esistente da adeguare

viabilità di nuova realizzazione

piazzola

aree di stoccaggio

cavidotto esterno 36 kV

areaSSE

hatches

hatches

nuova SE Terna

Fasce altimetriche*

- <= 50
- 50 - 100
- 100 - 150
- 150 - 200
- 200 - 250
- 250 - 300
- 300 - 350
- 350 - 400
- 400 - 450
- 450 - 500
- 500 - 550
- 550 - 600
- 600 - 650
- 650 - 700
- 700 - 750
- 750 - 800
- 800 - 850
- 850 - 900
- 900 - 950
- 1000 - 1050
- 1000 - 1050
- 1050 - 1100
- 1100 - 1150
- 1150 - 1200
- 1200 - 1250
- 1250 - 1300
- > 1300

*DTM - Modello digitale del terreno - Liguria ed.2023 - https://geoportal.regione.liguria.it

REVISIONE REVISION	DATA DATE	DESCRIZIONE DESCRIPTION	PREPARATO PREPARED	CONTROLLATO CHECKED	VALIDATO VALIDATED
00	03/12/2024	PRIMA EMISSIONE	C.Ballerini A. Leonetti	D. Morelli	L. Sblendido

REGIONE LIGURIA
PROVINCIA DI SAVONA
COMUNI DI QUILIANO, ALTARE E MALLARE

IDENTIFICAZIONE — IDENTIFICATION

FORMATO DOC	NUM	LIVELLO	PROGRESSIVO PROGRESSIVE	FORMATO FORMAT

Green Apply S.r.l.
Via Stampa n.14,
20123 Milano (MI) - Italy
P.IVA 13199380968
Ph. (+39) 0984 846295
Fax (+39) 0984 1711470

Il tecnico
Ing. Leonardo Sblendido

PROGETTO PROJECT

"Impianto eolico di potenza nominale pari a 30 MW integrato con un sistema di accumulo di potenza nominale pari a 20 MW da realizzarsi nei Comuni di Quiliano, Altare e Mallare (SV)"

TONO / FILE / FILE NAME

C24G&GWLI002P019T00 - Planimetria generale intervento su base DTM con opere di connessione

PROIEZIONE PROJECTION	FORMATO FORMAT	SCALA SCALE
EUREF	A0	1:15.000
CLASSIFIC. CLASSIFICATION	RIF.ARCHIVIO ARCHIVE ID	SCALA PLOT PLOT SCALE
PUBBLICA		1:1

TAVOLA SHEET: 1 di 1

PREPARATO PREPARED

VSE S.r.l.
Piazzale Cadorna, 14
20123 Milano (MI) - Italy
P.IVA 13156270962
PEC vse@pecvnrdisenergia.com

TITOLO TITLE

Planimetria generale dell'intervento su base DTM con opere di connessione