
PLANIMETRIA PIAZZOLA IN FASE DI CANTIERE SC 1:500

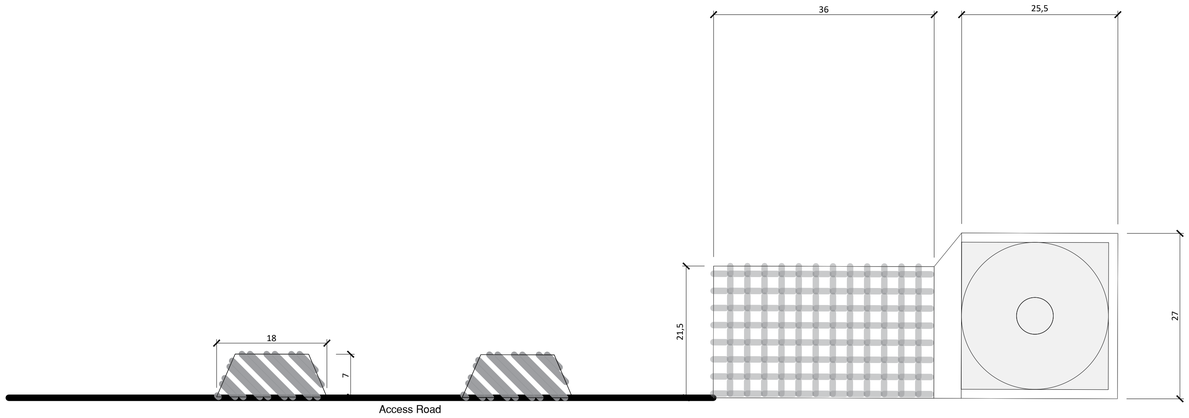

LEGENDA DEI COLORI E SIMBOLI IN CARTA

- Area Gru principale 4 kg/cm²
- Area Gru di supporto 2 kg/cm²
- Zona libera da ostacoli (Sbraccio Gru)
- Area Stoccaggio pale, torre, navicella 2kg/cm²
- Fondazione Aerogeneratore


Sezione Tipo
GRU PRINCIPALE E GRU AUSILIARIA

ZA 30 cm *Spessore minimo*


Nota:
ZA = ZAVORRA ARTIFICIALE

KEYPLAN

SEZIONE A-A PIAZZOLA IN FASE DI CANTIERE SC 1:50

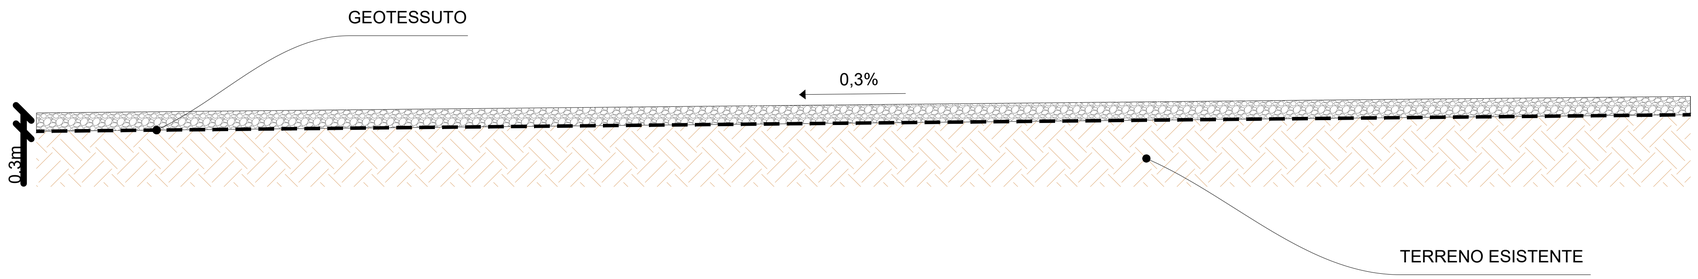

SEZIONE B-B PIAZZOLA IN FASE DI CANTIERE SC 1:20

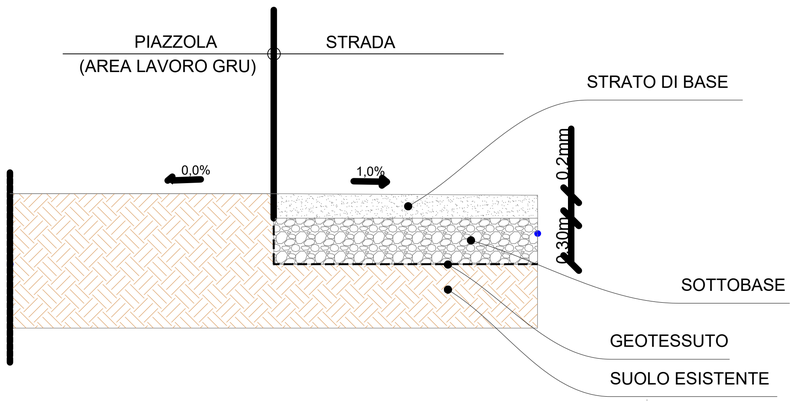

REVISIONE REVISION	DATA DATE	DESCRIZIONE DESCRIPTION	PREPARATO PREPARED	CONTROLLATO CHECKED	VALIDATO VALIDATED
00	03/12/2024	PROGETTO DEFINITIVO	A. Leonetti	D. Morelli	L. Sblendido

REGIONE LIGURIA
PROVINCIA DI SAVONA
COMUNI DI QUILIANO, ALTARE E MALLARE

IDENTIFICAZIONE – IDENTIFICATION

COMMESSA JOB	ANNO YEAR	CLIENTE CLIENT	PROGRESSIVO PROGRESSIVE	ELABORATO SORT

Il tecnico
Ing. Leonardo Sblendido

Green Apply S.r.l.
Via Stampa n.14,
20123 Milano (MI) - Italy
P.IVA 13199380968
Ph. (+39) 0984 846295
Fax (+39) 0984 1711470

PROGETTO PROJECT

"Impianto eolico di potenza nominale pari a 30 MW integrato con un sistema di accumulo di potenza nominale pari a 20 MW da realizzarsi nei Comuni di Quiliano, Altare e Mallare (SV)"

NOME FILE FILE NAME
C24G&GWLI002P022T00 - Tipologico piazzola di montaggio aerogeneratori

PROIEZIONE PROJECTION	FORMATO FORMAT	SCALA SCALE
EUROPA	**A1**	**varie**

CLASSIFIC. CLASSIFICATION	RIF.ARCHIVIO ARCHIVE ID	SCALA PLOTT. PLOT SCALE	TAVOLA SHEET
PUBBLICA		**1:1**	**1 di 2**


PROPONENTE

VSE S.r.l.
Piazzale Cadorna, 14
20123 Milano (MI) - Italy
P.IVA 13156270962
PEC vse@pecviridisenergia.com

TITOLO TITLE

Tipologico piazzola di montaggio aerogeneratori


PLANIMETRIA PIAZZOLA IN FASE DI ESERCIZIO SC 1:500

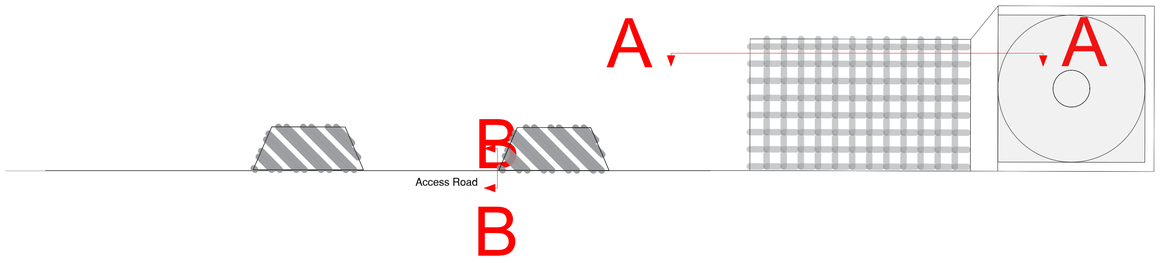


LEGENDA DEI COLORI E SIMBOLI IN CARTA

- Fondazione Aerogeneratore
- Piazzola Permanente
- Strada di accesso


KEYPLAN

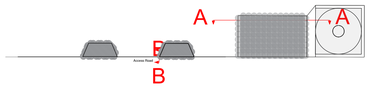

SEZIONE A-A PIAZZOLA IN FASE DI ESERCIZIO SC 1:100

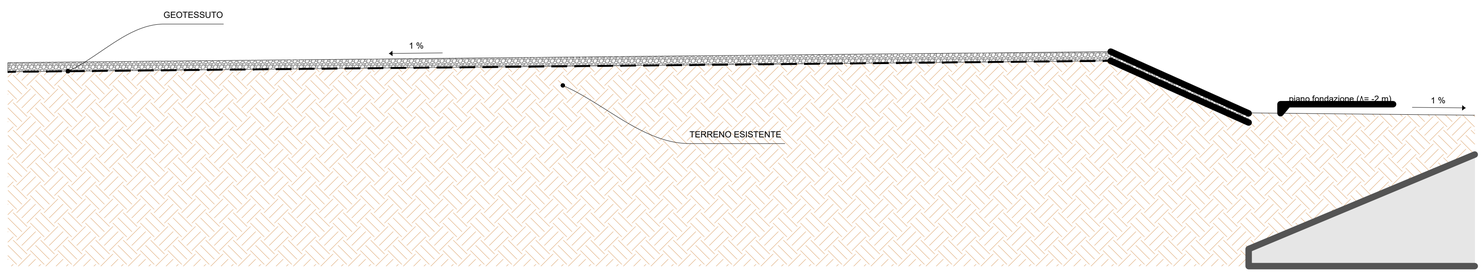

SEZIONE B-B PIAZZOLA IN FASE DI ESERCIZIO SC 1:20

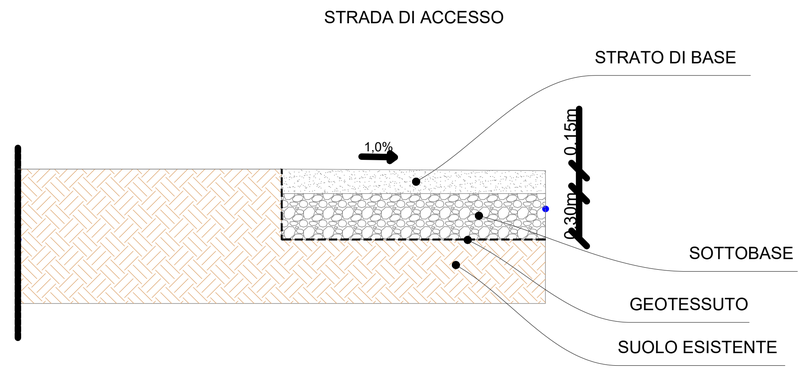

REVISIONE REVISION	DATA DATE	DESCRIZIONE DESCRIPTION	PREPARATO PREPARED	CONTROLLATO CHECKED	VALIDATO VALIDATED
00	03/12/2024	PROGETTO DEFINITIVO	A. Leonetti	D. Morelli	L. Sblendido

REGIONE LIGURIA
PROVINCIA DI SAVONA
COMUNI DI QUILIANO, ALTARE E MALLARE

IDENTIFICAZIONE – IDENTIFICATION

COMMESSA JOB	ANNO YEAR	CLIENTE CLIENT	PROGRESSIVO PROGRESSIVE	ELABORATO SCRIPT

Green Apply S.r.l.
Via Stampa n.14,
20123 Milano (MI) - Italy
P.IVA 13199380968
Ph. (+39) 0984 846295
Fax (+39) 0984 1711470

Il tecnico
Ing. Leonardo Sblendido

PROGETTO PROJECT

"Impianto eolico di potenza nominale pari a 30 MW integrato con un sistema di accumulo di potenza nominale pari a 20 MW da realizzarsi nei Comuni di Quiliano, Altare e Mallare (SV)"

NOME FILE FILE NAME: **C24G&GWLI002P022T00 - Tipologico piazzola di montaggio aerogeneratori**

PROIEZIONE PROJECTION	FORMATO FORMAT	SCALA SCALE
EUROPA	A1	varie

CLASSIFIC. CLASSIFICATION	RIF.ARCHIVIO ARCHIVE ID	SCALA PLOTT. PLOT SCALE	TAVOLA SHEET
PUBBLICA		1:1	2 di 2

PROPONENTE

VSE S.r.l.
Piazzale Cadorna, 14
20123 Milano (MI) - Italy
P.IVA 13156270962
PEC vse@pecviridisenergia.com

TITOLO TITLE

Tipologico piazzola di montaggio aerogeneratori