

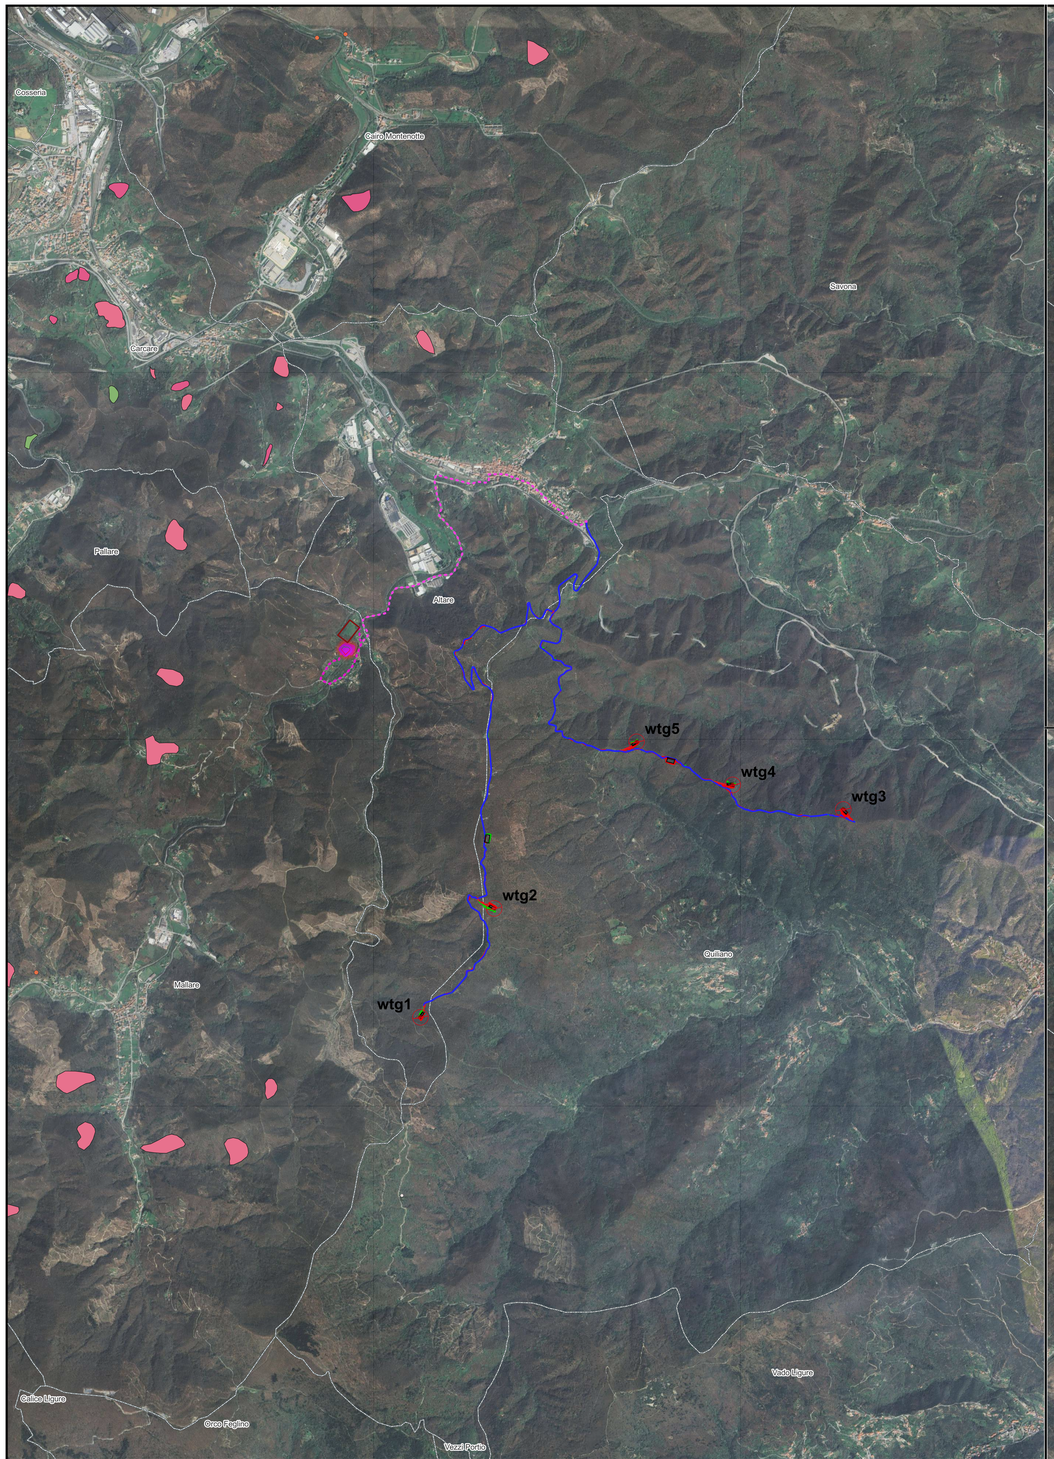


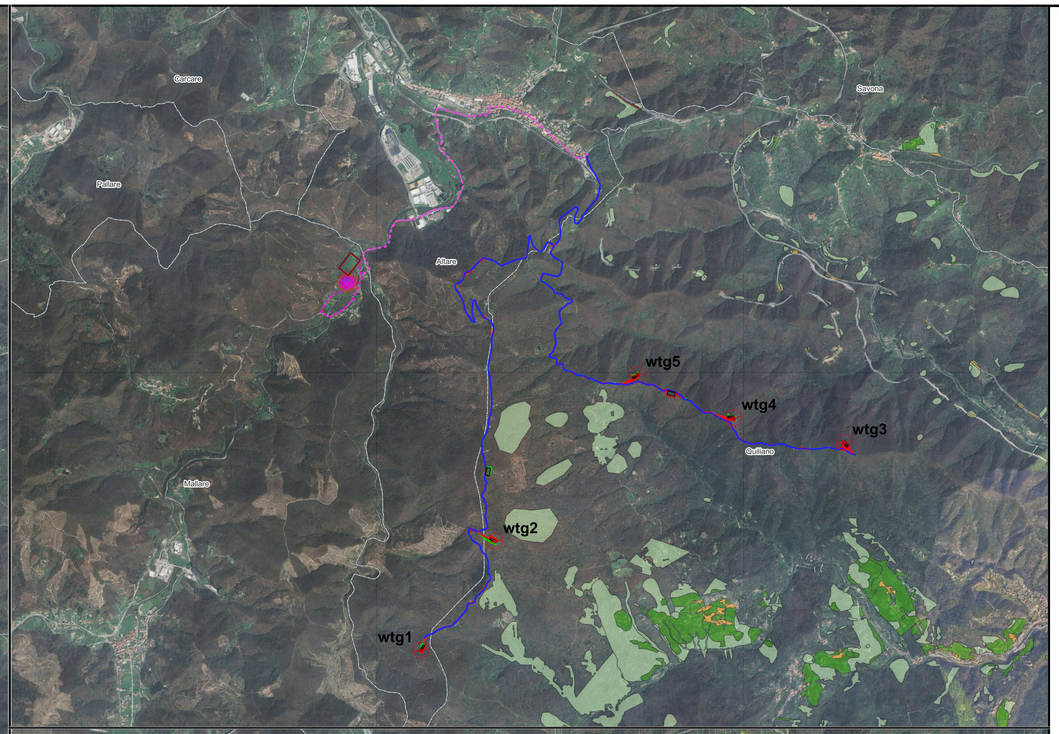

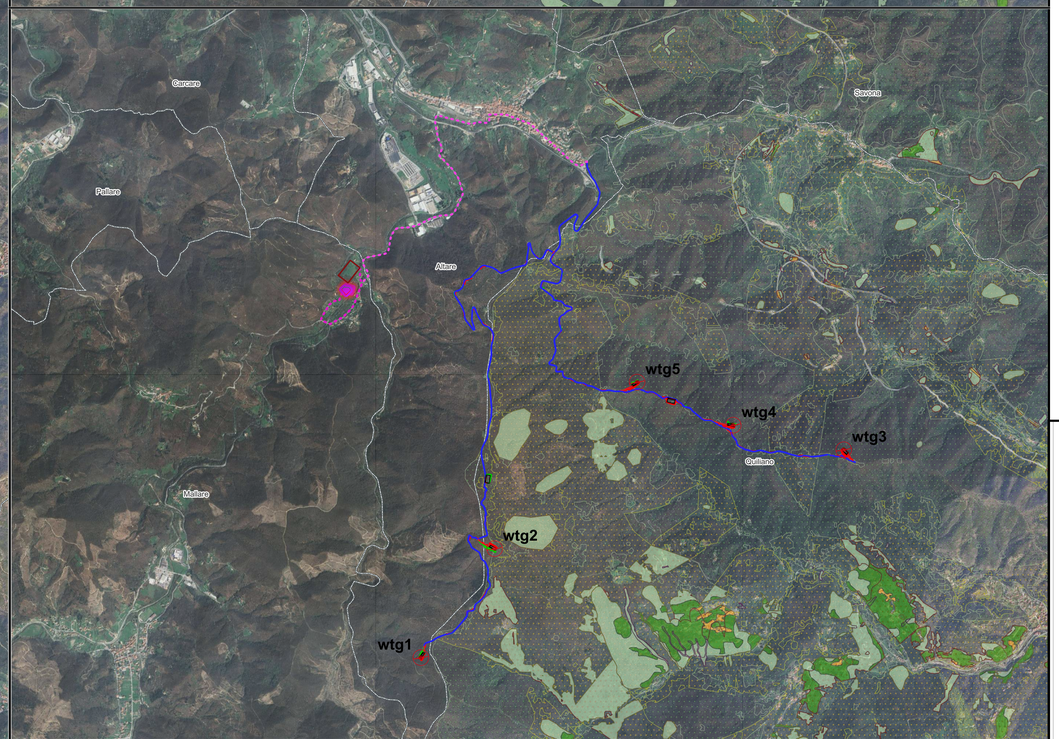

LEGENDA

- WTG v150
- viabilita' esistente da adeguare
- viabilita' nuova realizzazione
- piazzola
- aree di stoccaggio
- cavidotto esterno 36 kV
- areaSSE
- scavo
- rilevato
- nuova SE Terna

PAI_Fiume_Po

- Frane_quiescenti
- Frane_attive_non_perimetrate
- Frane_stabilizzate
- Frane_attive

fonte: webgis.adbpo.it

PGRA/PAI Appennino Settentrionale

PAI dissesti Liguria

Rischio
- R1 - Rischio moderato
- R2 - Rischio medio
- R3 - Rischio elevato
- R4 - Rischio molto elevato

Pericolosità
- P1 - Moderata propensione al dissesto
- P2b - Media propensione al dissesto
- P3a - Pericolosità elevata tipo a
- P3b - Pericolosità elevata tipo b
- P4 - Pericolosità molto elevata

fonte: Geoportale regione Liguria

REVISIONE REVISION	DATA DATE	DESCRIZIONE DESCRIPTION	PREPARATO PREPARED	CONTROLLATO CHECKED	VALIDATO VALIDATED
00	03/12/2024	PRIMA EMISSIONE	C. Ballerini A. Leonetti	D. Morelli	L. Sblendido

REGIONE LIGURIA
PROVINCIA DI SAVONA
COMUNI DI QUILIANO, ALTARE E MALLARE

IDENTIFICAZIONE — IDENTIFICATION

COMMESSA JOB	ANNO YEAR	LOTTO LOT	AREA/SISTEMA PHASE/SYS	ELABORATO DOCUMENT

Green Apply S.r.l.
Via Stampa n.14,
20123 Milano (MI) - Italy
P.IVA 13199380968
Ph. (+39) 0984 846295
Fax (+39) 0984 1711470

Il tecnico
Ing. Leonardo Sblendido

PROGETTO PROJECT

"Impianto eolico di potenza nominale pari a 30 MW integrato con un sistema di accumulo di potenza nominale pari a 20 MW da realizzarsi nei Comuni di Quiliano, Altare e Mallare (SV)"

NOME FILE FILE NAME: C2NG&GWLI002S007T00 - PAI Perimetrazione aree a rischio e o pericolo frana

PROIEZIONE PROJECTION	FORMATO FORMAT	SCALA SCALE
UNDEF.	A0	1:20.000
CLASSIFIC. CLASSIFICATION	RIF.ARCHIVIO ARCHIVE ID	SCALA PLOT. PLOT SCALE	TAVOLA SHEET
PUBBLICA		1:1	1 di 1

PROPONENTE

VSE S.r.l.
Piazzale Cadorna, 14
20123 Milano (MI) - Italy
P.IVA 13156270962
PEC vse@pecvinidisenergia.com

TITOLO TITLE

Carta del Piano di Assetto Idrogeologico - Perimetrazioni aree a rischio idraulico