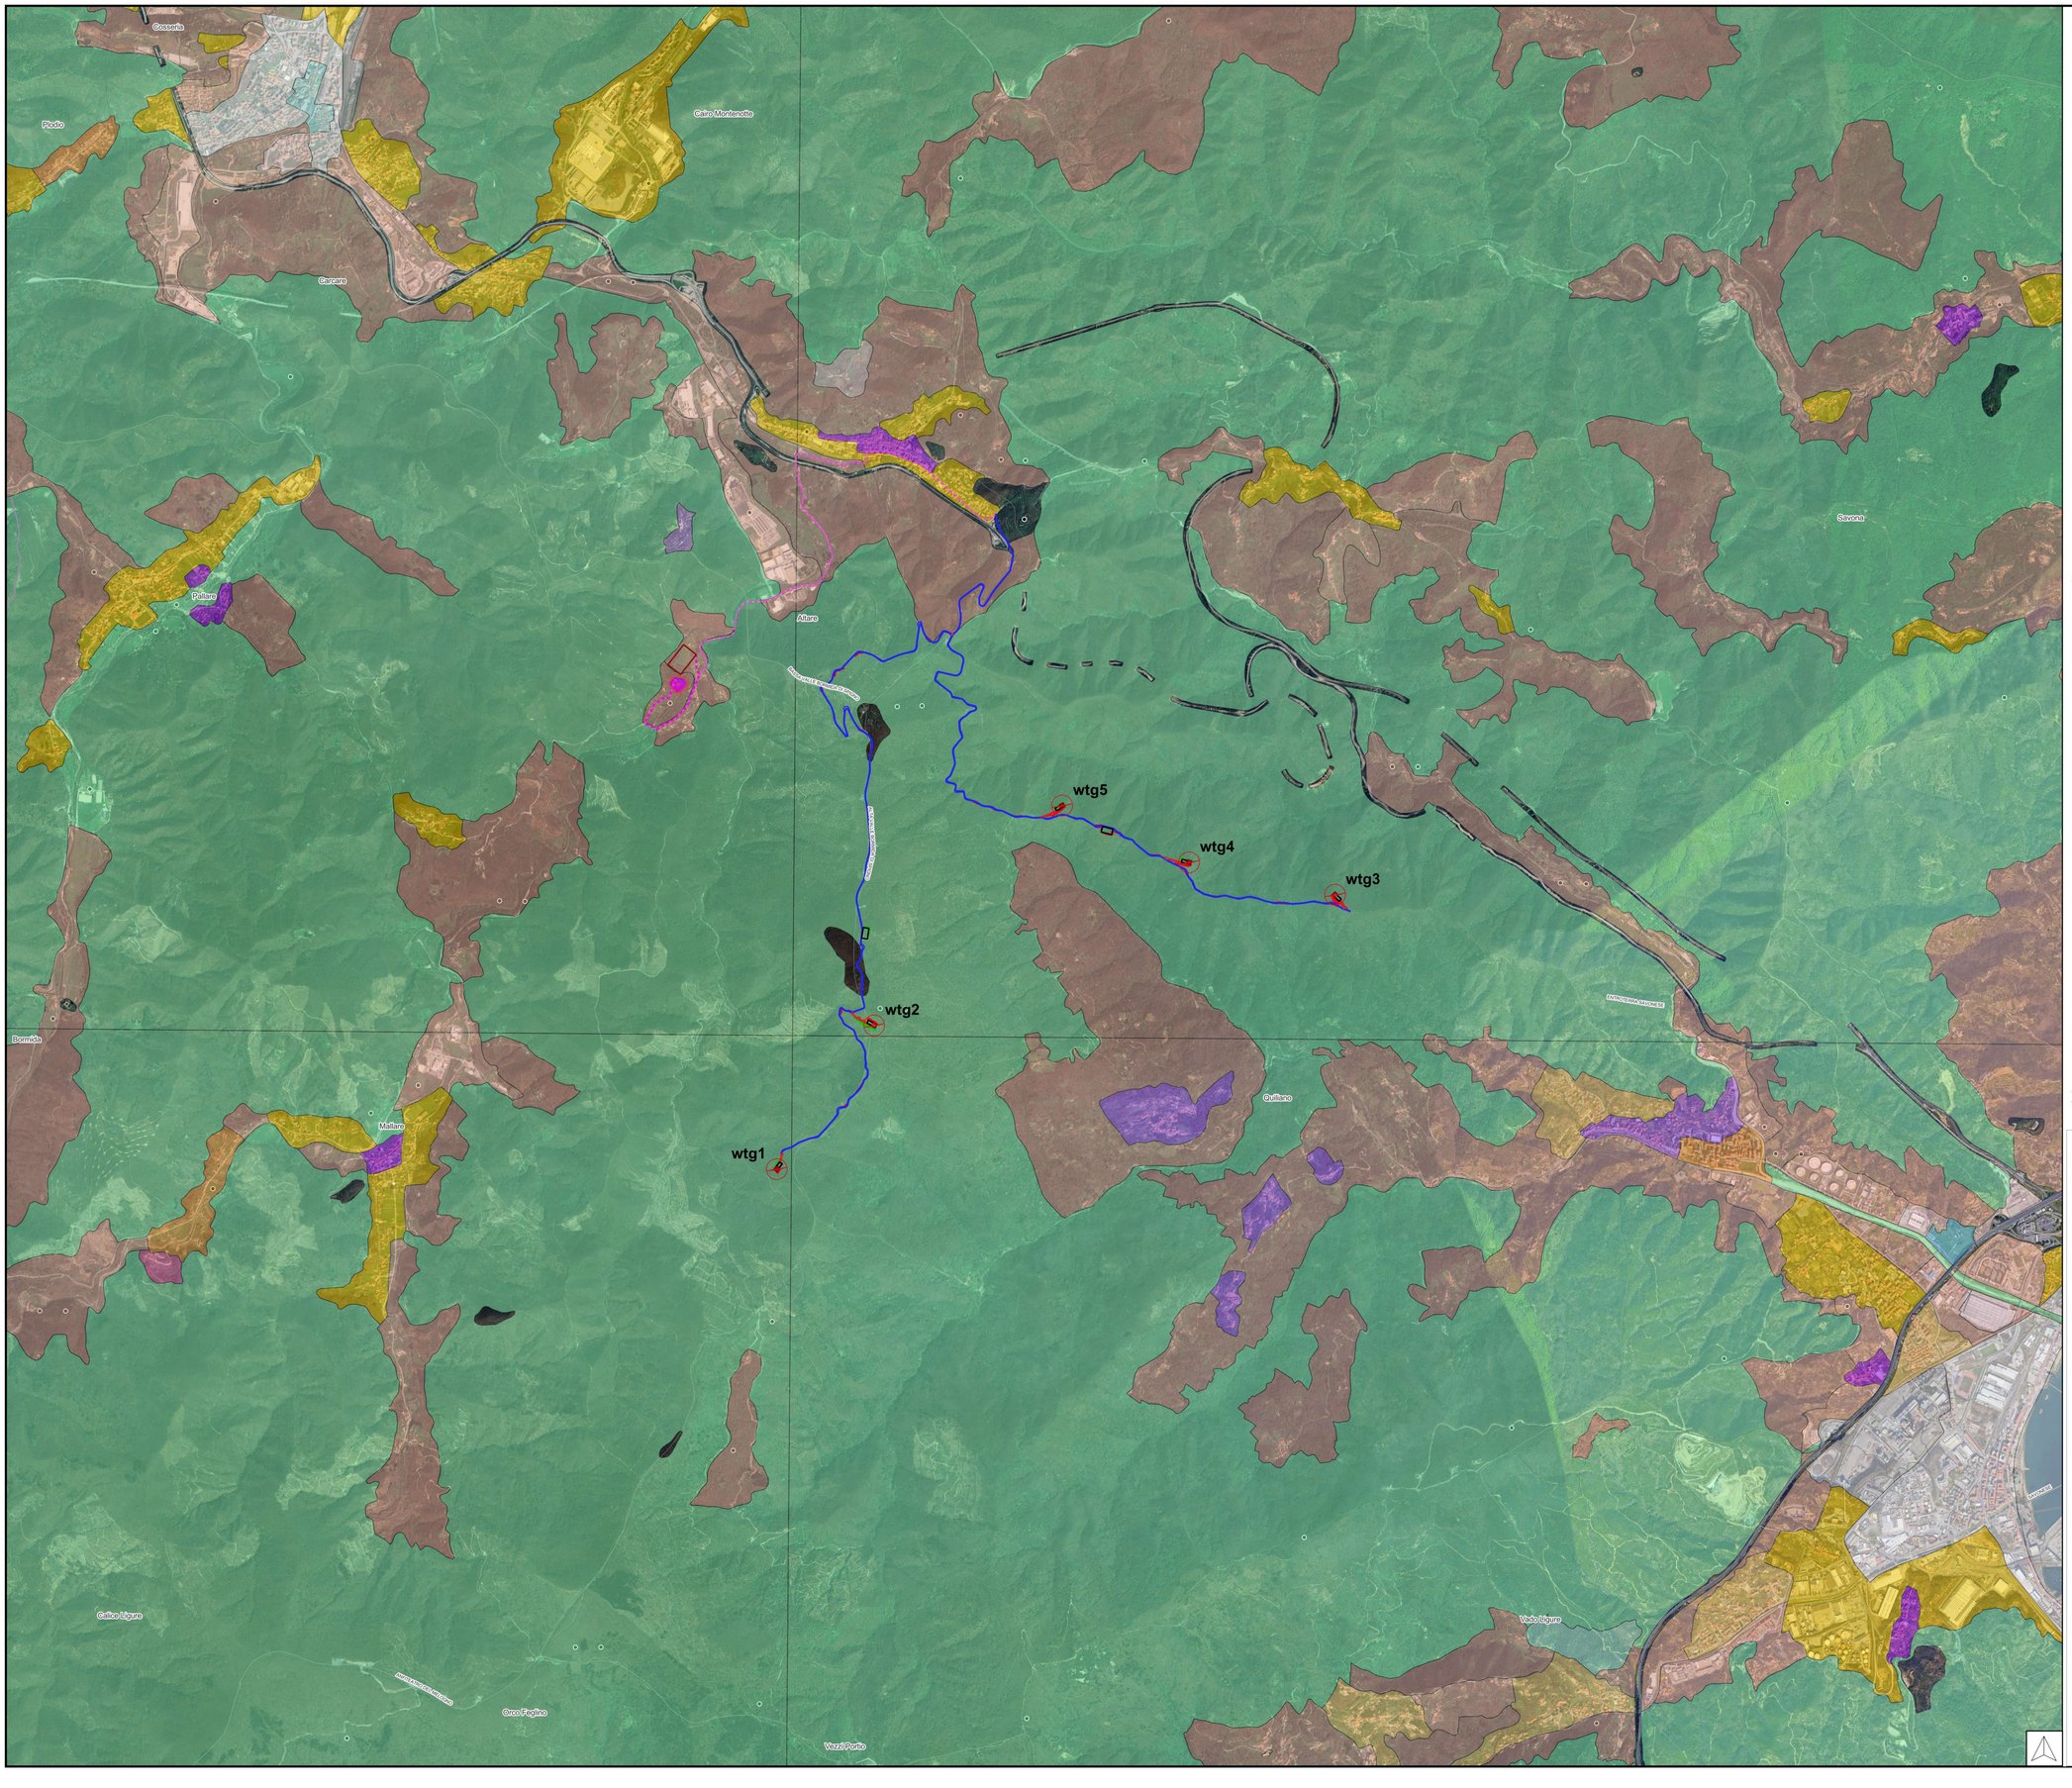


LEGENDA

- WTG v150
- viabilita' esistente da adeguare
- viabilita' nuova realizzazione
- piazzola
- aree di stoccaggio
- cavidotto esterno 36 kV
- areaSSE
- scavo
- rilevato
- nuova SE Terna

PTCP **

- Ambiti del PTCP
- Aree Carsiche
- Indicazioni propositive

Zonizzazione Assetto Insediativo

- AE - Autostrade
- AI CO - Attrezzature Impianti a regime normativo di Consolidamento
- AI MA - Attrezzature Impianti a regime normativo di Mantenimento
- ANI MA - Area non insediata a regime normativo di Mantenimento
- ANI MO-B - Area non insediata a regime normativo di Modificabilita' di tipo B
- ANI TR-ID - Area non insediata a regime normativo di Trasformabilita' - Insediamento Diffuso
- ID CO - Insediamento Diffuso a regime normativo di Consolidamento
- ID MA - Insediamento Diffuso a regime normativo di Mantenimento
- ID MO-A - Insediamento Diffuso a regime normativo di Modificabilita' di tipo A
- IS MA - Insediamento Sparso a regime normativo di Mantenimento
- IS MA CPA - Insediamento Sparso a regime normativo di Mantenimento Corridoio Paesistico Ambientale
- IS MO-B - Insediamento Sparso a regime normativo di Modificabilita' di tipo B
- IS TR-AI - Insediamento Sparso a regime normativo di Trasformabilita' - Attrezzature Impianti
- IS TR-NI - Insediamento Sparso a regime normativo di trasformabilita' - Nucleo Isolato
- IS TR-TU - Insediamento Sparso a regime normativo di Trasformabilita' - Tessuto Urbano
- NI CO - Nucleo Isolato a regime normativo di Consolidamento
- NI MA - Nucleo Isolato a regime normativo di Mantenimento
- NI MO-A - Nucleo Isolato a regime normativo di Modificabilita' di tipo A
- PU - Parco Urbano
- SU - Struttura Urbana Qualificata
- TRZ - Regime normativo di Trasformazione
- TU - Tessuto Urbano

* fonte: ISTAT
** fonte: https://geoportal.regione.liguria.it/

			C. Ballerini		
00	03/12/2024	PRIMA EMISSIONE	A. Leonetti	D. Morelli	L. Sblendido
REVISIONE REVISION	DATA DATE	DESCRIZIONE DESCRIPTION	PREPARATO PREPARED	CONTROLLATO CHECKED	VALIDATO VALIDATED

REGIONE LIGURIA
PROVINCIA DI SAVONA
COMUNI DI QUILIANO, ALTARE E MALLARE

IDENTIFICAZIONE — IDENTIFICATION

COMMESSA JOB	ANNO YEAR	CLIENTE CLIENT	PROGETTISTA PROGRESS	CLASSIFICAZIONE CLASSIFICATION

Green Apply S.r.l.
Via Stampa n.14,
20123 Milano (MI) - Italy
P.IVA 13199380968
Ph. (+39) 0984 846295
Fax (+39) 0984 1711470

Il tecnico
Ing. Leonardo Sblendido

PROGETTO PROJECT

"Impianto eolico di potenza nominale pari a 30 MW integrato con un sistema di accumulo di potenza nominale pari a 20 MW da realizzarsi nei Comuni di Quiliano, Altare e Mallare (SV)"

NOME FILE FILE NAME: C24G&GWLI002S012T00 - Inquadramento su PTCP

PROIEZIONE PROJECTION	FORMATO FORMAT	SCALA SCALE
EUROPA	A0	1:15.000
CLASSIFIC. CLASSIFICATION	RIFERIMENTO REFERENCE ID	SCALA PLOT. PLOT SCALE
PUBBLICA		1:1

TAVOLA SHEET: 1 di 1

PROPONENTE

VSE S.r.l.
Piazzale Cadorna, 14
20123 Milano (MI) - Italy
P.IVA 13156270962
PEC vse@pecviridisenergia.com

TITOLO TITLE

Inquadramento su PTCP