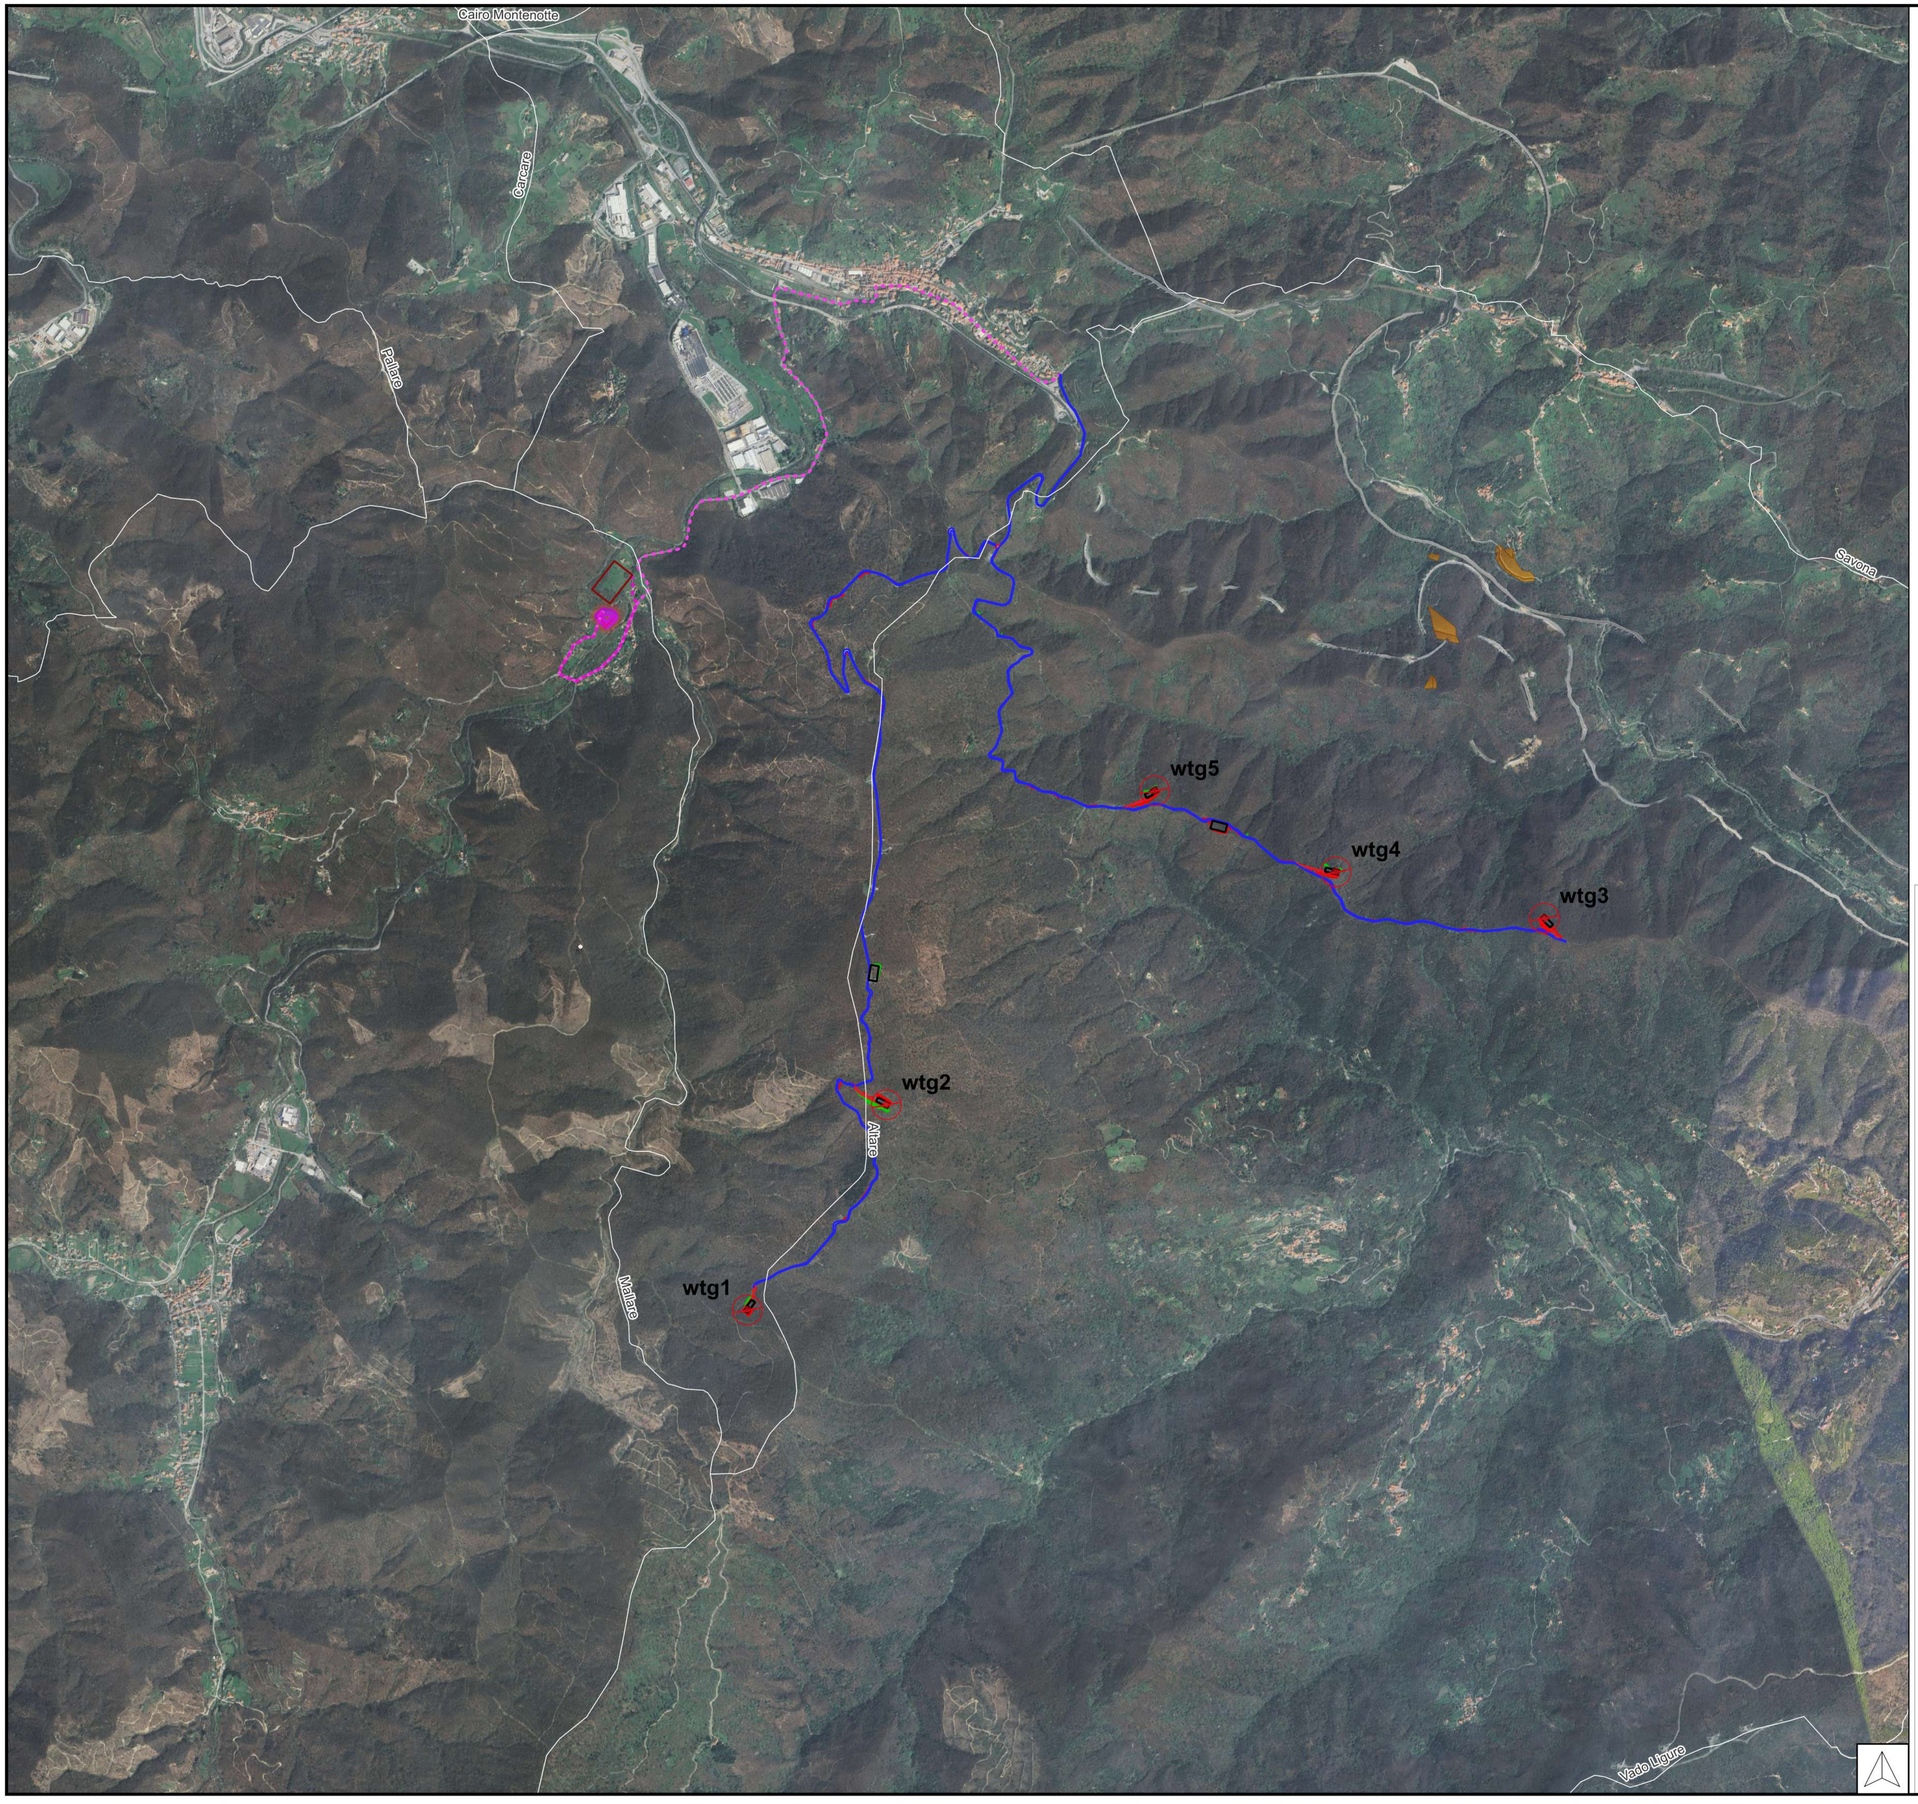


LEGENDA

- WTG v150
- viabilita' esistente da adeguare
- viabilita' nuova realizzazione
- piazzola
- aree di stoccaggio
- cavidotto esterno 36 kV
- areaSSE
- scavo
- rilevato
- nuova SE Terna
- Limit comunali*
- Zone gravate da usi civici**

* fonte: ISTAT
** fonte: https://geoportal.regione.liguria.it/

REVISIONE REVISION	DATA DATE	DESCRIZIONE DESCRIPTION	PREPARATO PREPARED	CONTROLLATO CHECKED	VALIDATO VALIDATED
00	03/12/2024	PRIMA EMISSIONE	C. Ballerini A. Leonetti	D. Morelli	L. Sblendido

REGIONE LIGURIA
PROVINCIA DI SAVONA
COMUNI DI QUILIANO, ALTARE E MALLARE

IDENTIFICAZIONE – IDENTIFICATION

COMMESSA JOB	ANNO YEAR	CLIENTE CLIENT	PROGETTISTA PROGRESSIVE	ELABORATO SCRIPT

Green Apply S.r.l.
Via Stampa n.14,
20123 Milano (MI) - Italy
P.IVA 13199380968
Ph. (+39) 0984 846295
Fax (+39) 0984 1711470

Il tecnico
Ing. Leonardo Sblendido

PROGETTO PROJECT

"Impianto eolico di potenza nominale pari a 30 MW integrato con un sistema di accumulo di potenza nominale pari a 20 MW da realizzarsi nei Comuni di Quiliano, Altare e Mallare (SV)"

NOME FILE FILE NAME: C24G&GWLI002S014T00 - Carta degli Usi Civici

PROIEZIONE PROJECTION	FORMATO FORMAT	SCALA SCALE
EUROPA	A1	1:20.000

CLASSIFIC. CLASSIFICATION	RIF.ARCHIVIO ARCHIVE ID	SCALA PLOTT. PLOT SCALE	TAVOLA SHEET
PUBBLICA		1:1	1 di 1

PROPONENTE

VSE S.r.l.
Piazzale Cadorna, 14
20123 Milano (MI) - Italy
P.IVA 13156270962
PEC vse@pecviridisenergia.com

TITOLO TITLE

Carta degli Usi Civici