


SEZIONE TIPICA VIABILITÀ ESISTENTE CON ADEGUAMENTO SUL LATO SINISTRO
SCALA 1:20

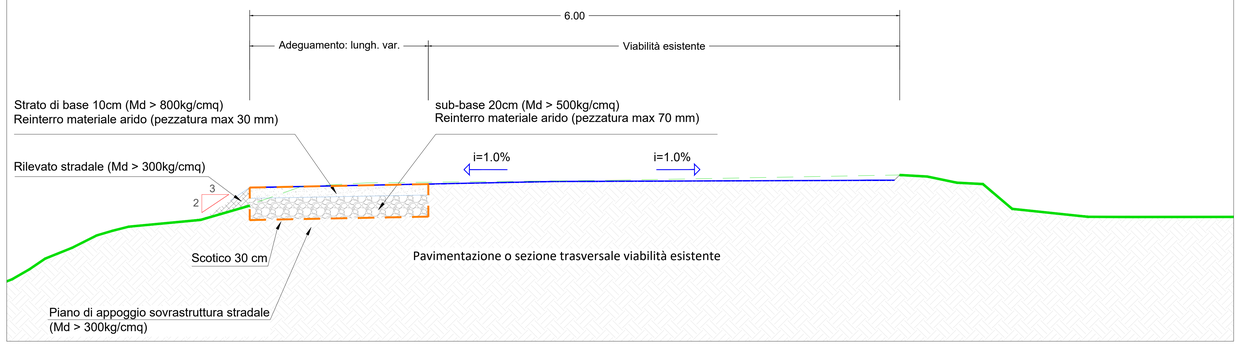


SEZIONE TIPICA VIABILITÀ DA REALIZZARE A MEZZA COSTA
SCALA 1:20

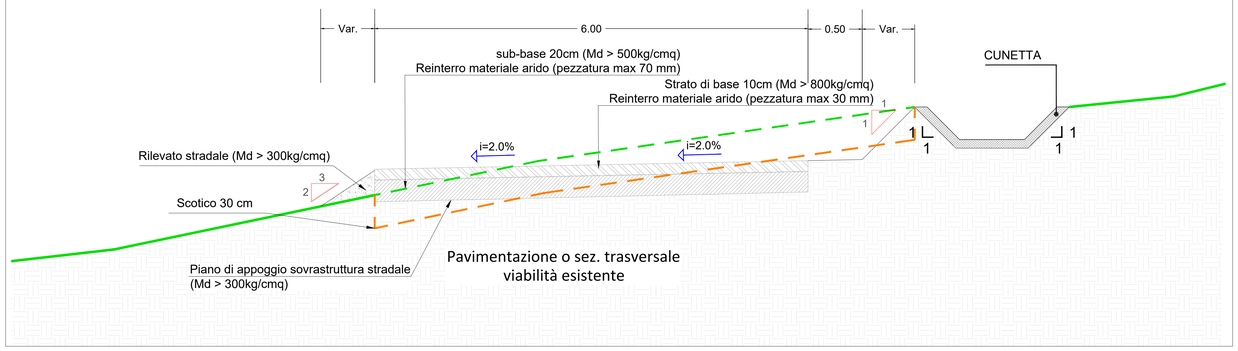


SEZIONE TIPICA VIABILITÀ ESISTENTE CON ADEGUAMENTO SUL LATO DESTRO
SCALA 1:20

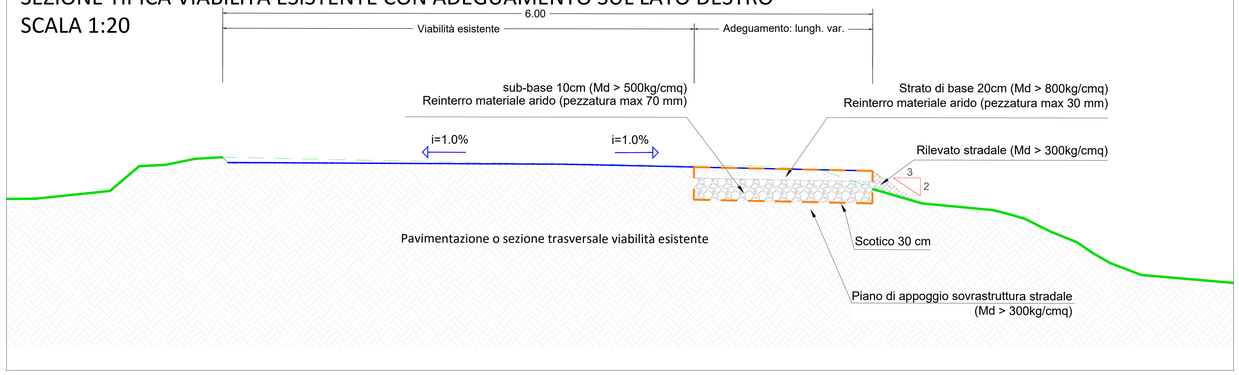


SEZIONE TIPICA VIABILITÀ DA REALIZZARE IN RILEVATO
SCALA 1:20

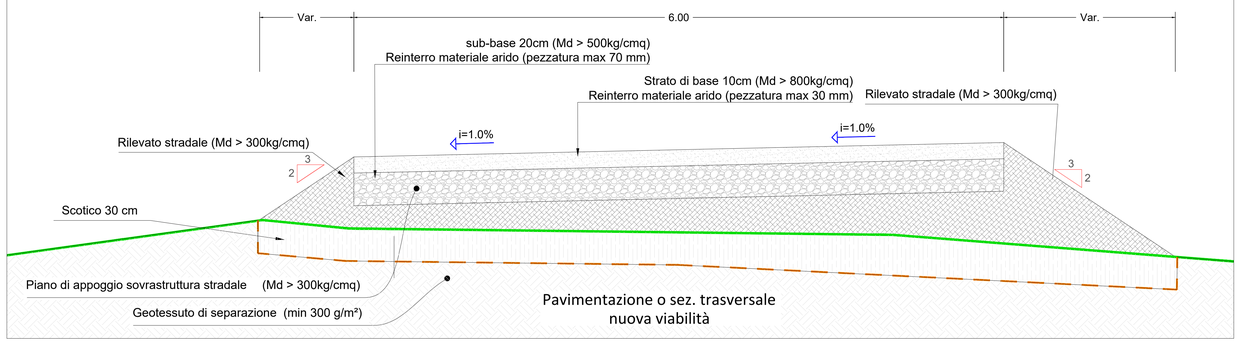

SEZIONE TIPICA VIABILITÀ ESISTENTE CON ADEGUAMENTO SUL LATO SINISTRO E DESTRO
SCALA 1:20

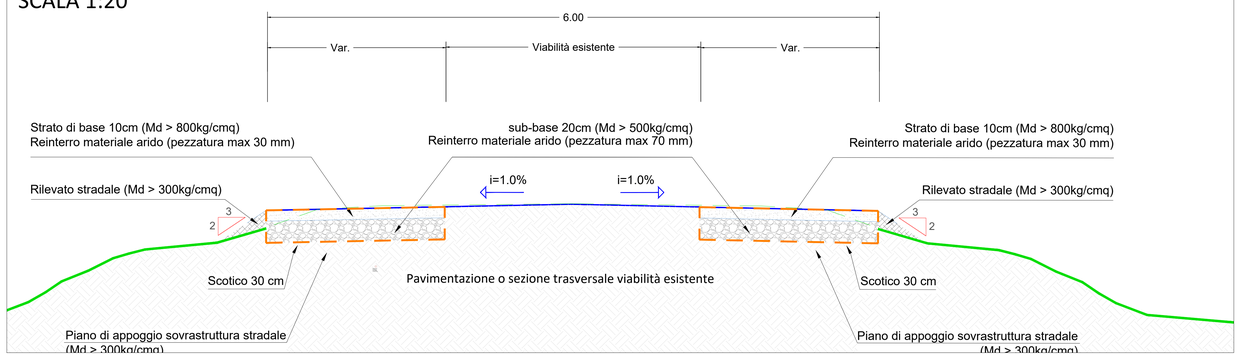

SEZIONE TIPICA VIABILITÀ DA REALIZZARE IN SCAVO
SCALA 1:20

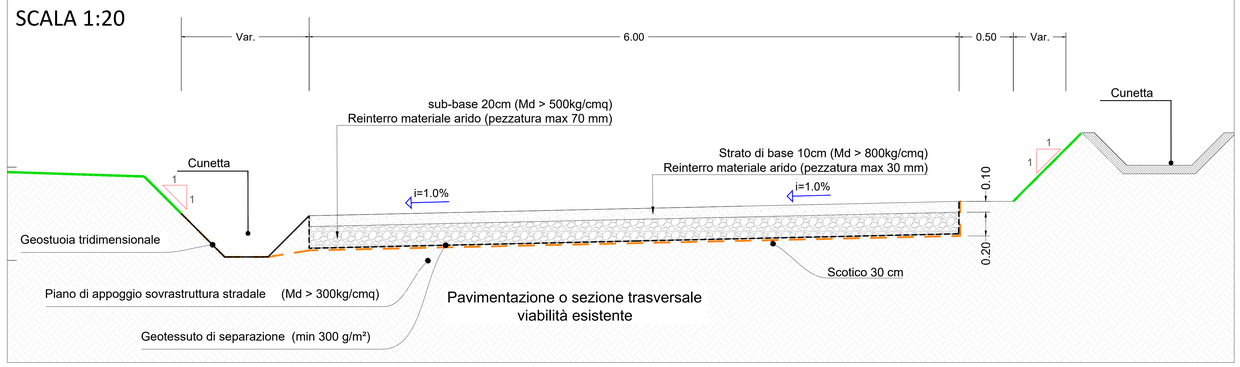

STRATO DI BASE	
Proprietà	Valore minimo
Classificazione del Suolo	A1, secondo ASTM D3282– AASHTO M145
Diametro massimo degli Inerti	<30mm
% Massima passante al setaccio #200	<15%
LL per il passaggio dei materiali al #40	<40
PI per il passaggio dei materiali al #40	<6
Compattazione minima in sito	>95% Proctor Modificato
CBR Minimo	>60%
Resistenza alla frammentazione (Los Angeles Abrasion Test)	<35
Minimo M_d in sito	>80 MPa

Requisiti minimi assunti del materiale

STRATO DI SOTTOBASE (SUB-BASE)	
Proprietà	Valore minimo
Classificazione materiale	A1, secondo ASTM D3282– AASHTO M145
Diametro massimo degli Inerti	<70mm
% Massima passante al setaccio #200	<15%
LL per materiale che passa al setaccio da 0,425 mm	<40
PI per materiale che passa al setaccio da 0,425 mm	<6
Compattazione minima in sito	>95% Proctor Modificato
CBR Minimo	>40%
Minimo M_d in sito	>50 MPa

Requisiti minimi assunti del materiale

FONDO STRADALE E RILEVATO	
Proprietà	Valore minimo
Classificazione materiale	A1, A2 o A3 secondo ASTM Classificazione D3282 o AASHTO M145
% Massima passante al setaccio 0,075 mm	35%
Compattazione minima in sito	90% Proctor Modificato
CBR minimo dopo la compattazione (condizioni sature)	5%
Minimo M_d in sito	30 MPa

Requisiti minimi assunti per fondo stradale e rilevato

REVISIONE REVISION	DATA DATE	DESCRIZIONE DESCRIPTION	PREPARATO PREPARED	CONTROLLATO CHECKED	VALIDATO VALIDATED
00	03/12/2024	PRIMA EMISSIONE	A. Leonetti	D. Morelli	L. Sblendido

REGIONE LIGURIA
PROVINCIA DI SAVONA
COMUNI DI QUILIANO, ALTARE E MALLARE

Green Apply S.r.l.
Via Stampa n.14,
20123 Milano (MI) - Italy
P.IVA 13199380968
Ph. (+39) 0984 846295
Fax (+39) 0984 1711470

Il tecnico
Ing. Leonardo Sblendido

PROGETTO PROJECT

"Impianto eolico di potenza nominale pari a 30 MW integrato con un sistema di accumulo di potenza nominale pari a 20 MW da realizzarsi nei Comuni di Quiliano, Altare e Mallare (SV)"

NOME FILE FILE NAME
C24GBGWL10002P01BT00 - Tipologico sezione stradale con particolari costruttivi

PROIEZIONE PROJECTION	FORMATO FORMAT	SCALA SCALE
CURVA	A0	1:20
RIF.MODANO ANCHNE IE	SCALA PLOT. PLOT SCALE	TAVOLA SHEET
CLASSIFIC. CLASSIFICATION: PUBBLICA	1:1	1 di 1

PROPONENTE

VSE S.r.l.
Piazzale Cadorna, 14
20123 Milano (MI) - Italy
P.IVA 13156270962
PEC vse@pecviridisenergia.com

TITOLO TITLE

Tipologico sezione stradale con particolari costruttivi