DETTAGLIO E

DETTAGLIO D

DETTAGLIO F

DETTAGLIO B

DETTAGLIO C

DETTAGLIO A

WTG 1

WTG 2

WTG 3


WTG 4

WTG 5

WTG 6

LEGENDA

- Strada esistente da adeguare
- Strada di nuova realizzazione
- Scavo
- Riporto
- Aree da ripulire
- Cavidotto layout AT
- Cavidotto layout - SSE AT
- Cavidotto SSE - SE AT
- Metanodotto SNAM
- Piazzola di montaggio
- Area gru secondaria
- Area stoccaggio
- Rotore aerogeneratore 6.0-150
- Futura SSE
- Ipotesi futura SE Terna
- Sezione
- OIX — Opera idraulica
- PM-X — Parallelismo metanodotto SNAM
- MS-X — Incrocio con metanodotto SNAM
- FP-X — Fiancheggiamento ponte

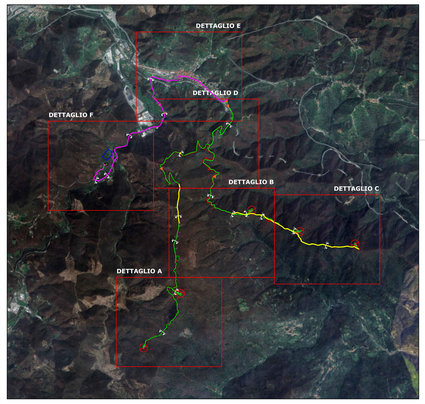

REVISIONE REVISION	DATA DATE	DESCRIZIONE DESCRIPTION	PREPARATO PREPARED	CONTROLLATO CHECKED	VALIDATO VALIDATED
00	03/12/2024	PRIMA EMISSIONE	A. Amendola	D. Morelli	L. Sblendido

REGIONE LIGURIA
PROVINCIA DI SAVONA
COMUNI DI QUILIANO, ALTARE E MALLARE

IDENTIFICAZIONE – IDENTIFICATION: COMMESSA JOB | ANNO YEAR | CLIENTE CLIENT | PROGETTISTA PROGRESSIVE | ELABORATO COMPT.

Green Apply S.r.l.
Via Stampa n.14,
20123 Milano (MI) - Italy
P.IVA 13199380968
Ph. (+39) 0984 846295
Fax (+39) 0984 1711470

Il tecnico
Ing. Leonardo Sblendido

PROGETTO PROJECT

"Impianto eolico di potenza nominale pari a 30 MW integrato con un sistema di accumulo di potenza nominale pari a 20 MW da realizzarsi nei Comuni di Quiliano, Altare e Mallare (SV)"

NOME FILE FILE NAME: C24G&GWLI002P025T00_Sezioni tipiche cavidotti.pdf


PROIEZIONE PROJECTION	FORMATO FORMAT	SCALA SCALE
CURVO	A0	1:8
CLASSIFIC. CLASSIFICATION	RIF.ARCHIVIO ARCHIVE ID	SCALA PLOT. PLOT SCALE	TAVOLA SHEET
PUBBLICA		1:1	1 di 11

PROPONENTE

VSE S.r.l.
Piazzale Cadorna, 14
20123 Milano (MI) - Italy
P.IVA 13156270962
PEC vse@pecviridisenergia.com


TITOLO TITLE

Sezioni tipiche cavidotti

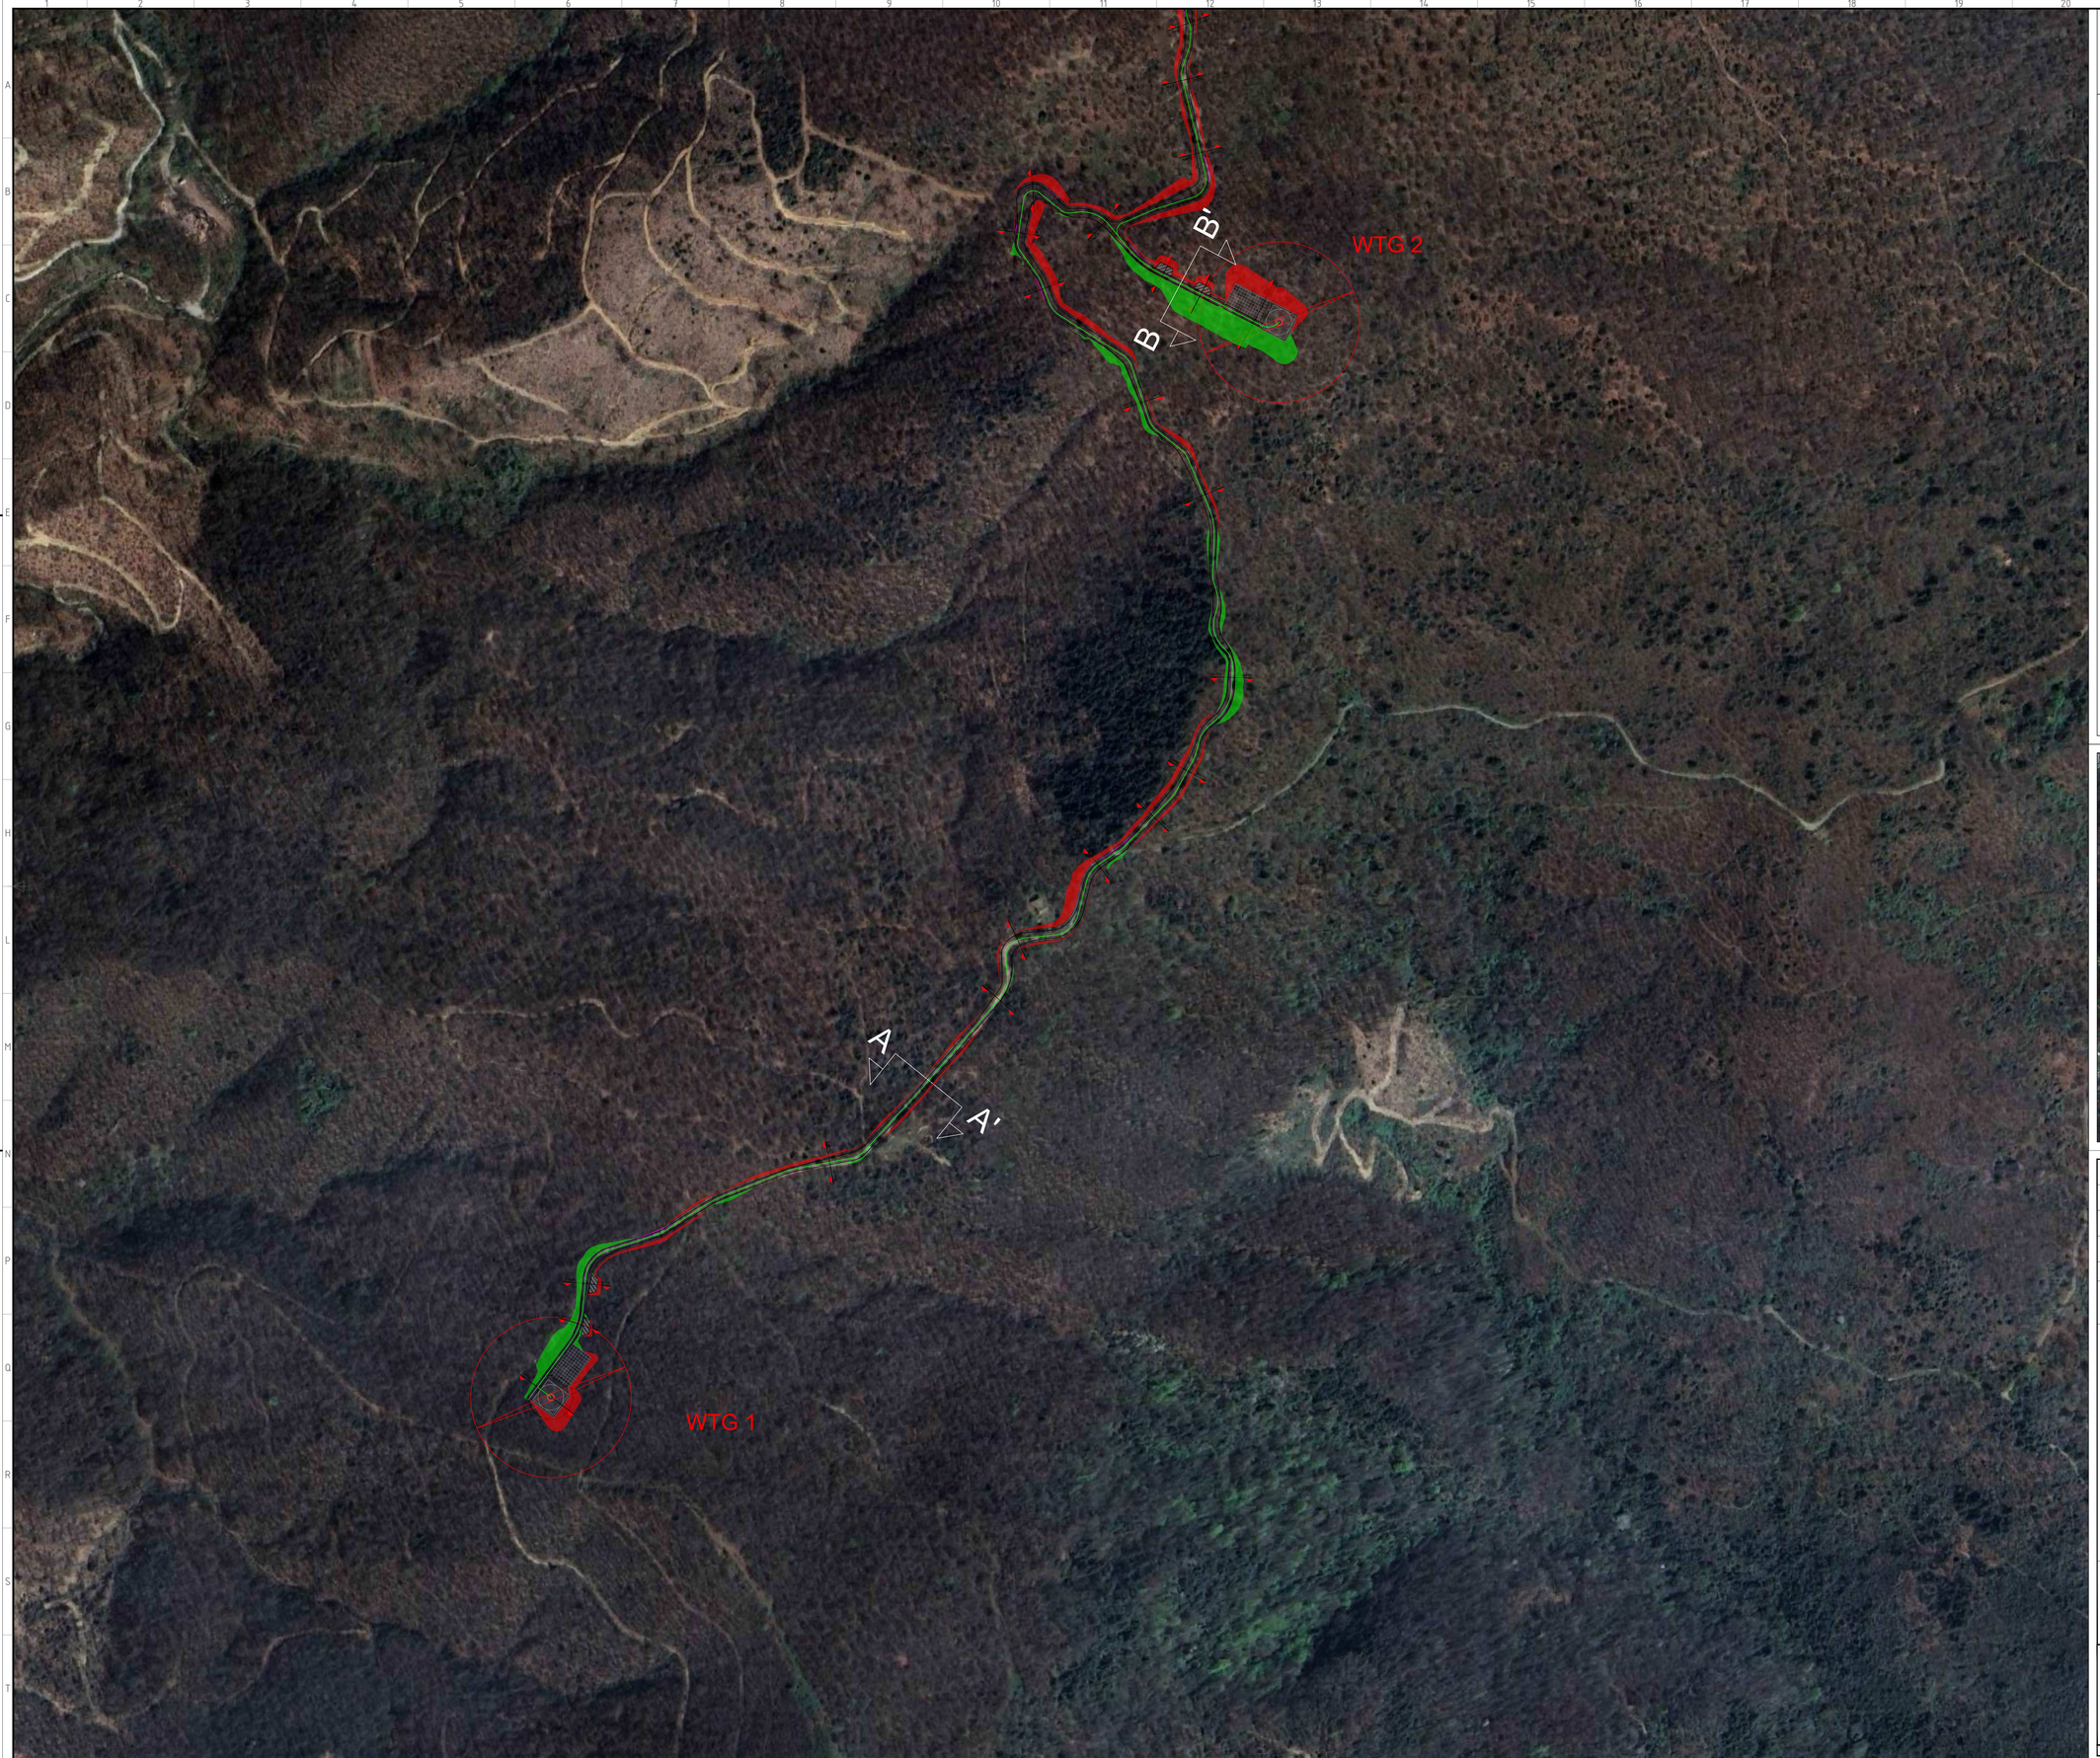

LEGENDA

- Strada esistente da adeguare
- Strada di nuova realizzazione
- Scavo
- Riporto
- Aree da ripulire
- Cavidotto layout AT
- Metanodotto SNAM
- Piazzola di montaggio
- Area gru secondaria
- Area stoccaggio
- Rotore aerogeneratore 6.0-150
- X — X' Sezione
- OIX Opera idraulica

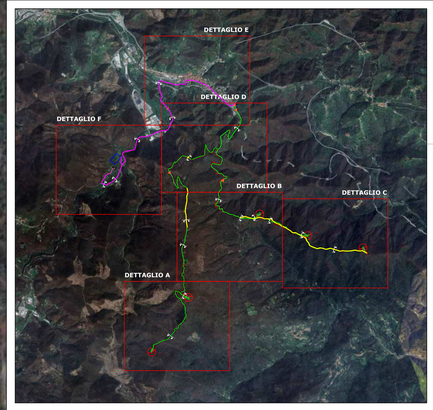

REVISIONE REVISION	DATA DATE	DESCRIZIONE DESCRIPTION	PREPARATO PREPARED	CONTROLLATO CHECKED	VALIDATO VALIDATED
00	03/12/2024	PRIMA EMISSIONE	A. Amendola	D. Morelli	L. Sblendido

REGIONE LIGURIA
PROVINCIA DI SAVONA
COMUNI DI QUILIANO, ALTARE E MALLARE

IDENTIFICAZIONE — IDENTIFICATION

COMMESSA JOB	ANNO YEAR	CLIENTE CLIENT	PROGETTISTA PROGRESSIVE	ELABORATO SUBPT.

Green Apply S.r.l.
Via Stampa n.14,
20123 Milano (MI) - Italy
P.IVA 13199380968
Ph. (+39) 0984 846295
Fax (+39) 0984 1711470

Il tecnico
Ing. Leonardo Sblendido

PROGETTO PROJECT

"Impianto eolico di potenza nominale pari a 30 MW integrato con un sistema di accumulo di potenza nominale pari a 20 MW da realizzarsi nei Comuni di Quiliano, Altare e Mallare (SV)"

NOME FILE FILE NAME: C24G&GWLI002P025T00_Sezioni tipiche cavidotti.pdf


PROIEZIONE PROJECTION	FORMATO FORMAT	SCALA SCALE
EUROPA	A0	1:2
CLASSIFIC. CLASSIFICATION: PUBBLICA	RIF.MODIFICHE ARCHIVIO RIF.	SCALA PLOT. PLOT SCALE: 1:1
		TAVOLA SHEET: 2 di 11

PROPONENTE

VSE S.r.l.
Piazzale Cadorna, 14
20123 Milano (MI) - Italy
P.IVA 11156270962
PEC vse@pecviridisenergia.com


TITOLO TITLE

Sezioni tipiche cavidotti

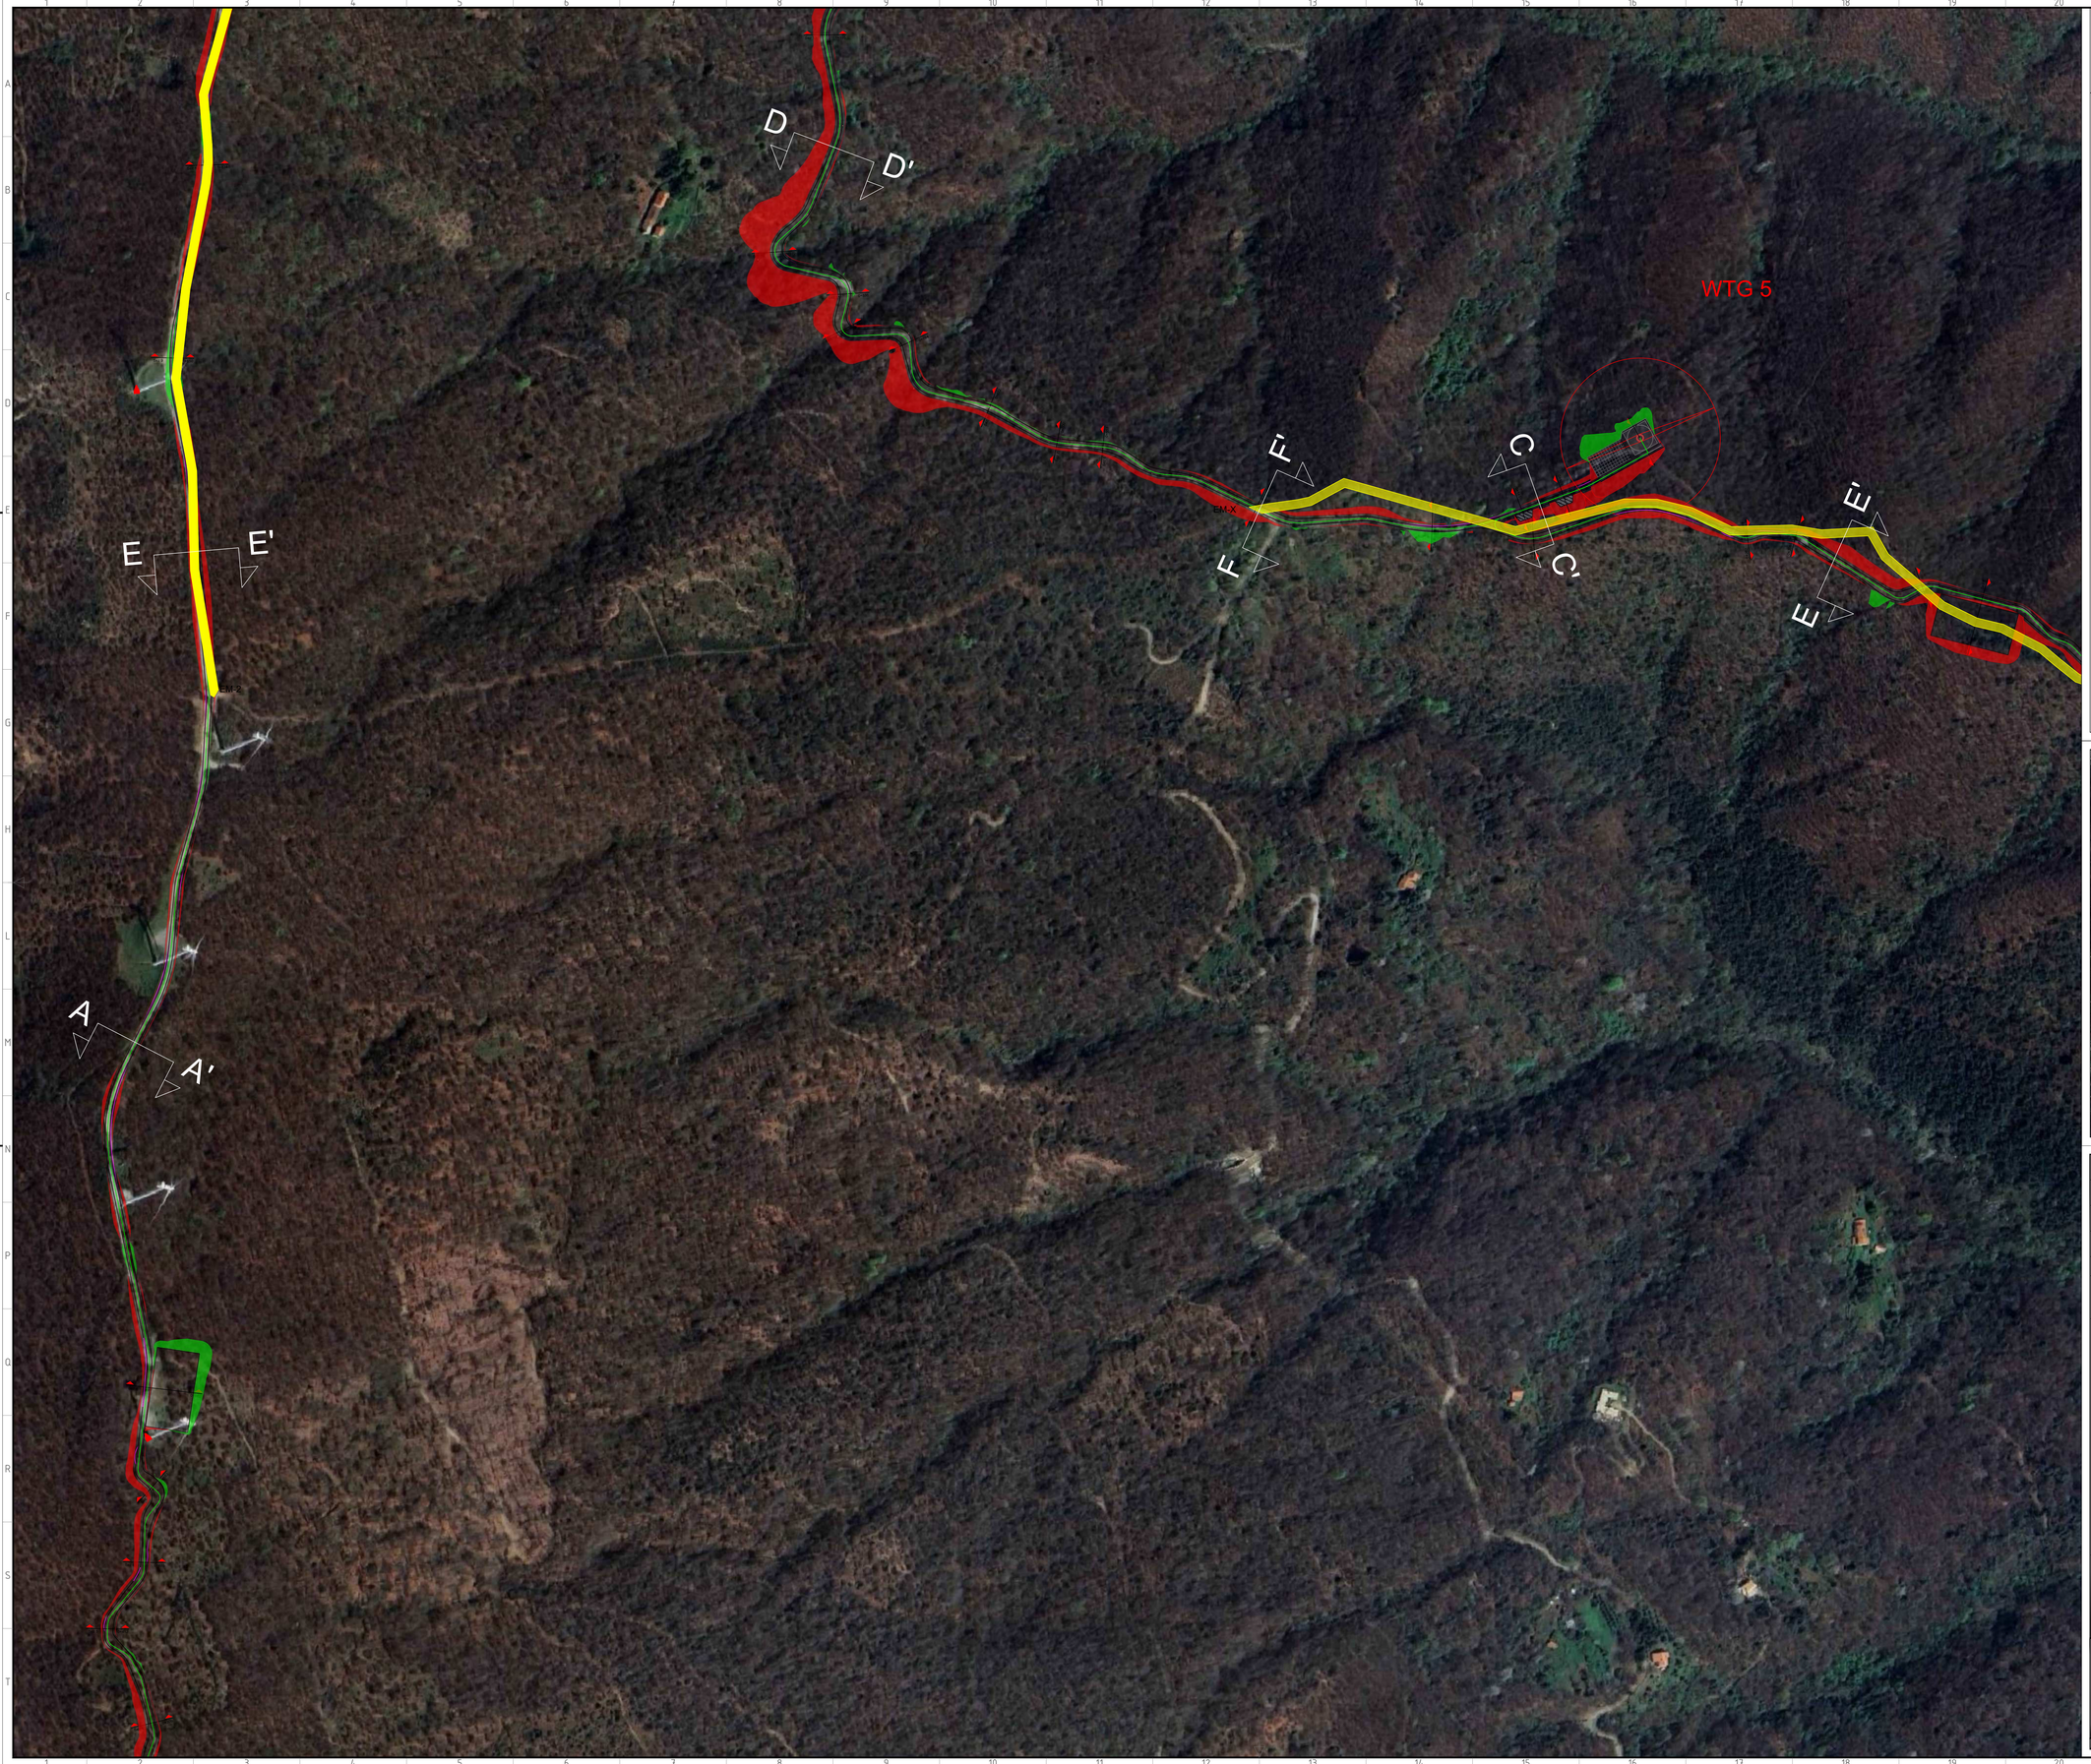

LEGENDA

- Strada esistente da adeguare
- Strada di nuova realizzazione
- Scavo
- Riporto
- Aree da ripulire
- Cavidotto layout AT
- Metanodotto SNAM
- Piazzola di montaggio
- Area gru secondaria
- Area stoccaggio
- Rotore aerogeneratore 6.0-150
- Sezione
- Opera idraulica

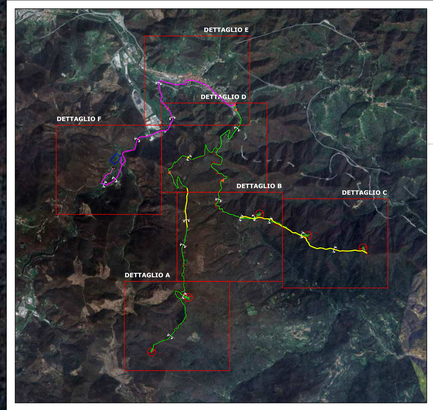

REVISIONE REVISION	DATA DATE	DESCRIZIONE DESCRIPTION	PREPARATO PREPARED	CONTROLLATO CHECKED	VALIDATO VALIDATED
00	03/12/2024	PRIMA EMISSIONE	A. Amendola	D. Morelli	L. Sblendido

IDENTIFICAZIONE — IDENTIFICATION

COMMESSA JOB	ANNO YEAR	LIVELLO LEVEL	PROGRESSIVO PROGRESSIVE	ELABORATO SUBPT.

REGIONE LIGURIA
PROVINCIA DI SAVONA
COMUNI DI QUILIANO, ALTARE E MALLARE

Green Apply S.r.l.
Via Stampa n.14,
20123 Milano (MI) - Italy
P.IVA 13199380968
Ph. (+39) 0984 846295
Fax (+39) 0984 1711470

Il tecnico
Ing. Leonardo Sblendido

PROGETTO PROJECT

"Impianto eolico di potenza nominale pari a 30 MW integrato con un sistema di accumulo di potenza nominale pari a 20 MW da realizzarsi nei Comuni di Quiliano, Altare e Mallare (SV)"

NOME FILE FILE NAME: C24G&GWLI002P025T00_Sezioni tipiche cavidotti.pdf

PROIEZIONE PROJECTION	FORMATO FORMAT	SCALA SCALE
EUREF	A0	1:2
CLASSIFIC. CLASSIFICATION	RIF.ARCHIVIO ARCHIVE ID	SCALA PLOT. PLOT SCALE	TAVOLA SHEET
PUBBLICA		1:1	3 di 11

PROPONENTE

VSE S.r.l.
Piazzale Cadorna, 14
20123 Milano (MI) - Italy
P.IVA 13156270962
PEC vse@pecviridisenergia.com


TITOLO TITLE

Sezioni tipiche cavidotti



LEGENDA

- Strada esistente da adeguare
- Strada di nuova realizzazione
- Scavo
- Riporto
- Aree da ripulire
- Cavidotto layout AT
- Metanodotto SNAM
- Piazzola di montaggio
- Area gru secondaria
- Area stoccaggio
- Rotore aerogeneratore 6.0-150
- Sezione
- Opera idraulica

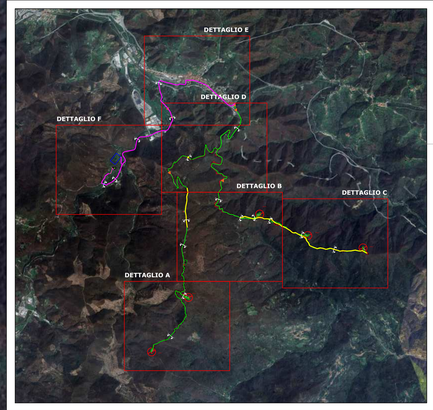

REVISIONE REVISION	DATA DATE	DESCRIZIONE DESCRIPTION	PREPARATO PREPARED	CONTROLLATO CHECKED	VALIDATO VALIDATED
00	03/12/2024	PRIMA EMISSIONE	A. Amendola	D. Morelli	L. Sblendido

REGIONE LIGURIA
PROVINCIA DI SAVONA
COMUNI DI QUILIANO, ALTARE E MALLARE

IDENTIFICAZIONE — IDENTIFICATION

CONTEXT	ANNO YEAR	CLASSE CLASS	PROGETTO PROGRESS	ELABORATO COMPT.

Green Apply S.r.l.
Via Stampa n.14,
20123 Milano (MI) - Italy
P.IVA 13199380968
Ph. (+39) 0984 846295
Fax (+39) 0984 1711470

Il tecnico
Ing. Leonardo Sblendido

PROGETTO PROJECT

"Impianto eolico di potenza nominale pari a 30 MW integrato con un sistema di accumulo di potenza nominale pari a 20 MW da realizzarsi nei Comuni di Quiliano, Altare e Mallare (SV)"

NOME FILE FILE NAME: C24G&GWLI002P025T00_Sezioni tipiche cavidotti.pdf

PROIEZIONE PROJECTION	FORMATO FORMAT	SCALA SCALE
EUROPA	A0	1:2
CLASSIFICAZIONE CLASSIFICATION: PUBBLICA	REVISIONE REVISION: 00	SCALA PLOT PLOT SCALE: 1:1
		TAVOLA SHEET: 4 di 11

PROPONENTE

VSE S.r.l.
Piazzale Cadorna, 14
20123 Milano (MI) - Italy
P.IVA 11562720962
PEC vse@pecviridisenergia.com


TITOLO TITLE

Sezioni tipiche cavidotti

OI6
OI5
OI4
OI1
OI2
I
I'
C
C'
G
G'
X
X'
OIX
MS-X

LEGENDA

- Strada esistente da adeguare
- Strada di nuova realizzazione
- Scavo
- Riporto
- Aree da ripulire
- Cavidotto layout AT
- Cavidotto layout - SSE AT
- Metanodotto SNAM
- Sezione
- Opera idraulica
- Incrocio con metanodotto SNAM

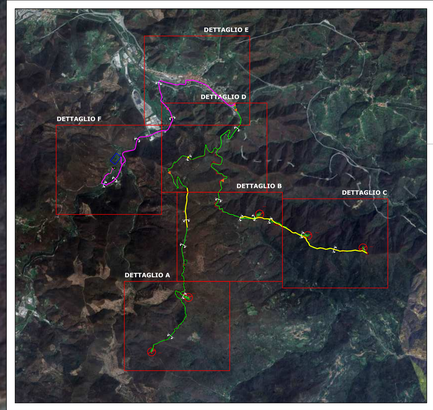

REVISIONE REVISION	DATA DATE	DESCRIZIONE DESCRIPTION	PREPARATO PREPARED	CONTROLLATO CHECKED	VALIDATO VALIDATED
00	03/12/2024	PRIMA EMISSIONE	A. Amendola	D. Morelli	L. Sblendido

REGIONE LIGURIA
PROVINCIA DI SAVONA
COMUNI DI QUILIANO, ALTARE E MALLARE

IDENTIFICAZIONE — IDENTIFICATION

CONTESTO JOB	ANNO YEAR	CLASSE CLASS	PROGRESSIVO PROGRESSIVE	ELABORATO SUBPART

Green Apply S.r.l.
Via Stampa n.14,
20123 Milano (MI) - Italy
P.IVA 13199380968
Ph. (+39) 0984 846295
Fax (+39) 0984 1711470

Il tecnico
Ing. Leonardo Sblendido

PROGETTO PROJECT

"Impianto eolico di potenza nominale pari a 30 MW integrato con un sistema di accumulo di potenza nominale pari a 20 MW da realizzarsi nei Comuni di Quiliano, Altare e Mallare (SV)"

NOME FILE FILE NAME
C24G&GWLI002P025T00_Sezioni tipiche cavidotti.pdf

PROIEZIONE PROJECTION	FORMATO FORMAT	SCALA SCALE
EUROS	A0	1:2
CLASSIFIC. CLASSIFICATION	SCALA PLOT. PLOT SCALE	TAVOLA SHEET
PUBBLICA	1:1	5 di 11

PROPONENTE

VSE S.r.l.
Piazzale Cadorna, 14
20123 Milano (MI) - Italy
P.IVA 11156270962
PEC vse@pecvridisenergia.com


TITOLO TITLE

Sezioni tipiche cavidotti



LEGENDA

- Strada esistente da adeguare
- Strada di nuova realizzazione
- Scavo
- Riporto
- Aree da ripulire
- Cavidotto layout AT
- Cavidotto layout - SSE AT
- Metanodotto SNAM
- X X' — Sezione
- OIX — Opera idraulica
- MS-X — Incrocio con metanodotto SNAM
- FP-X — Fiancheggiamento ponte

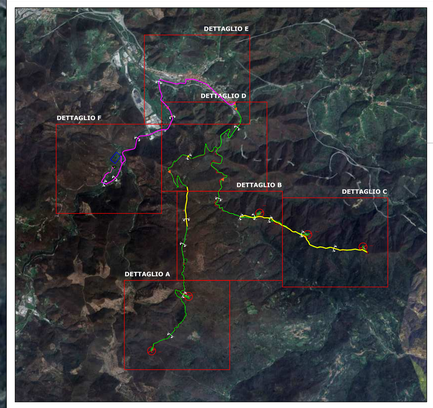

REVISIONE REVISION	DATA DATE	DESCRIZIONE DESCRIPTION	PREPARATO PREPARED	CONTROLLATO CHECKED	VALIDATO VALIDATED
00	03/12/2024	PRIMA EMISSIONE	A. Amendola	D. Morelli	L. Sblendido

REGIONE LIGURIA
PROVINCIA DI SAVONA
COMUNI DI QUILIANO, ALTARE E MALLARE

IDENTIFICAZIONE — IDENTIFICATION

COMMESSA JOB	ANNO YR	LOTTO LOT	PROGRESSIVO PROGRESS	FORMATO FORMAT
C24G	&	GWLI	002	P025T00

Green Apply S.r.l.
Via Stampa n.14,
20123 Milano (MI) - Italy
P.IVA 13199380968
Ph. (+39) 0984 846295
Fax (+39) 0984 1711470

Il tecnico
Ing. Leonardo Sblendido

PROGETTO PROJECT

"Impianto eolico di potenza nominale pari a 30 MW integrato con un sistema di accumulo di potenza nominale pari a 20 MW da realizzarsi nei Comuni di Quiliano, Altare e Mallare (SV)"

NOME FILE FILE NAME: C24G&GWLI002P025T00_Sezioni tipiche cavidotti.pdf

PROIEZIONE PROJECTION	FORMATO FORMAT	SCALA SCALE
EUROPA	A0	1:2
CLASSIFIC. CLASSIFICATION	SFUNDAMENTO ARCHIVE ID	SCALA PLOT PLOT SCALE
PUBBLICA		1:1


TAVOLA SHEET: 6 di 11

PROPONENTE

VSE S.r.l.
Piazzale Cadorna, 14
20123 Milano (MI) - Italy
P.IVA 13156270962
PEC vse@pecvridisenergia.com


TITOLO TITLE

Sezioni tipiche cavidotti

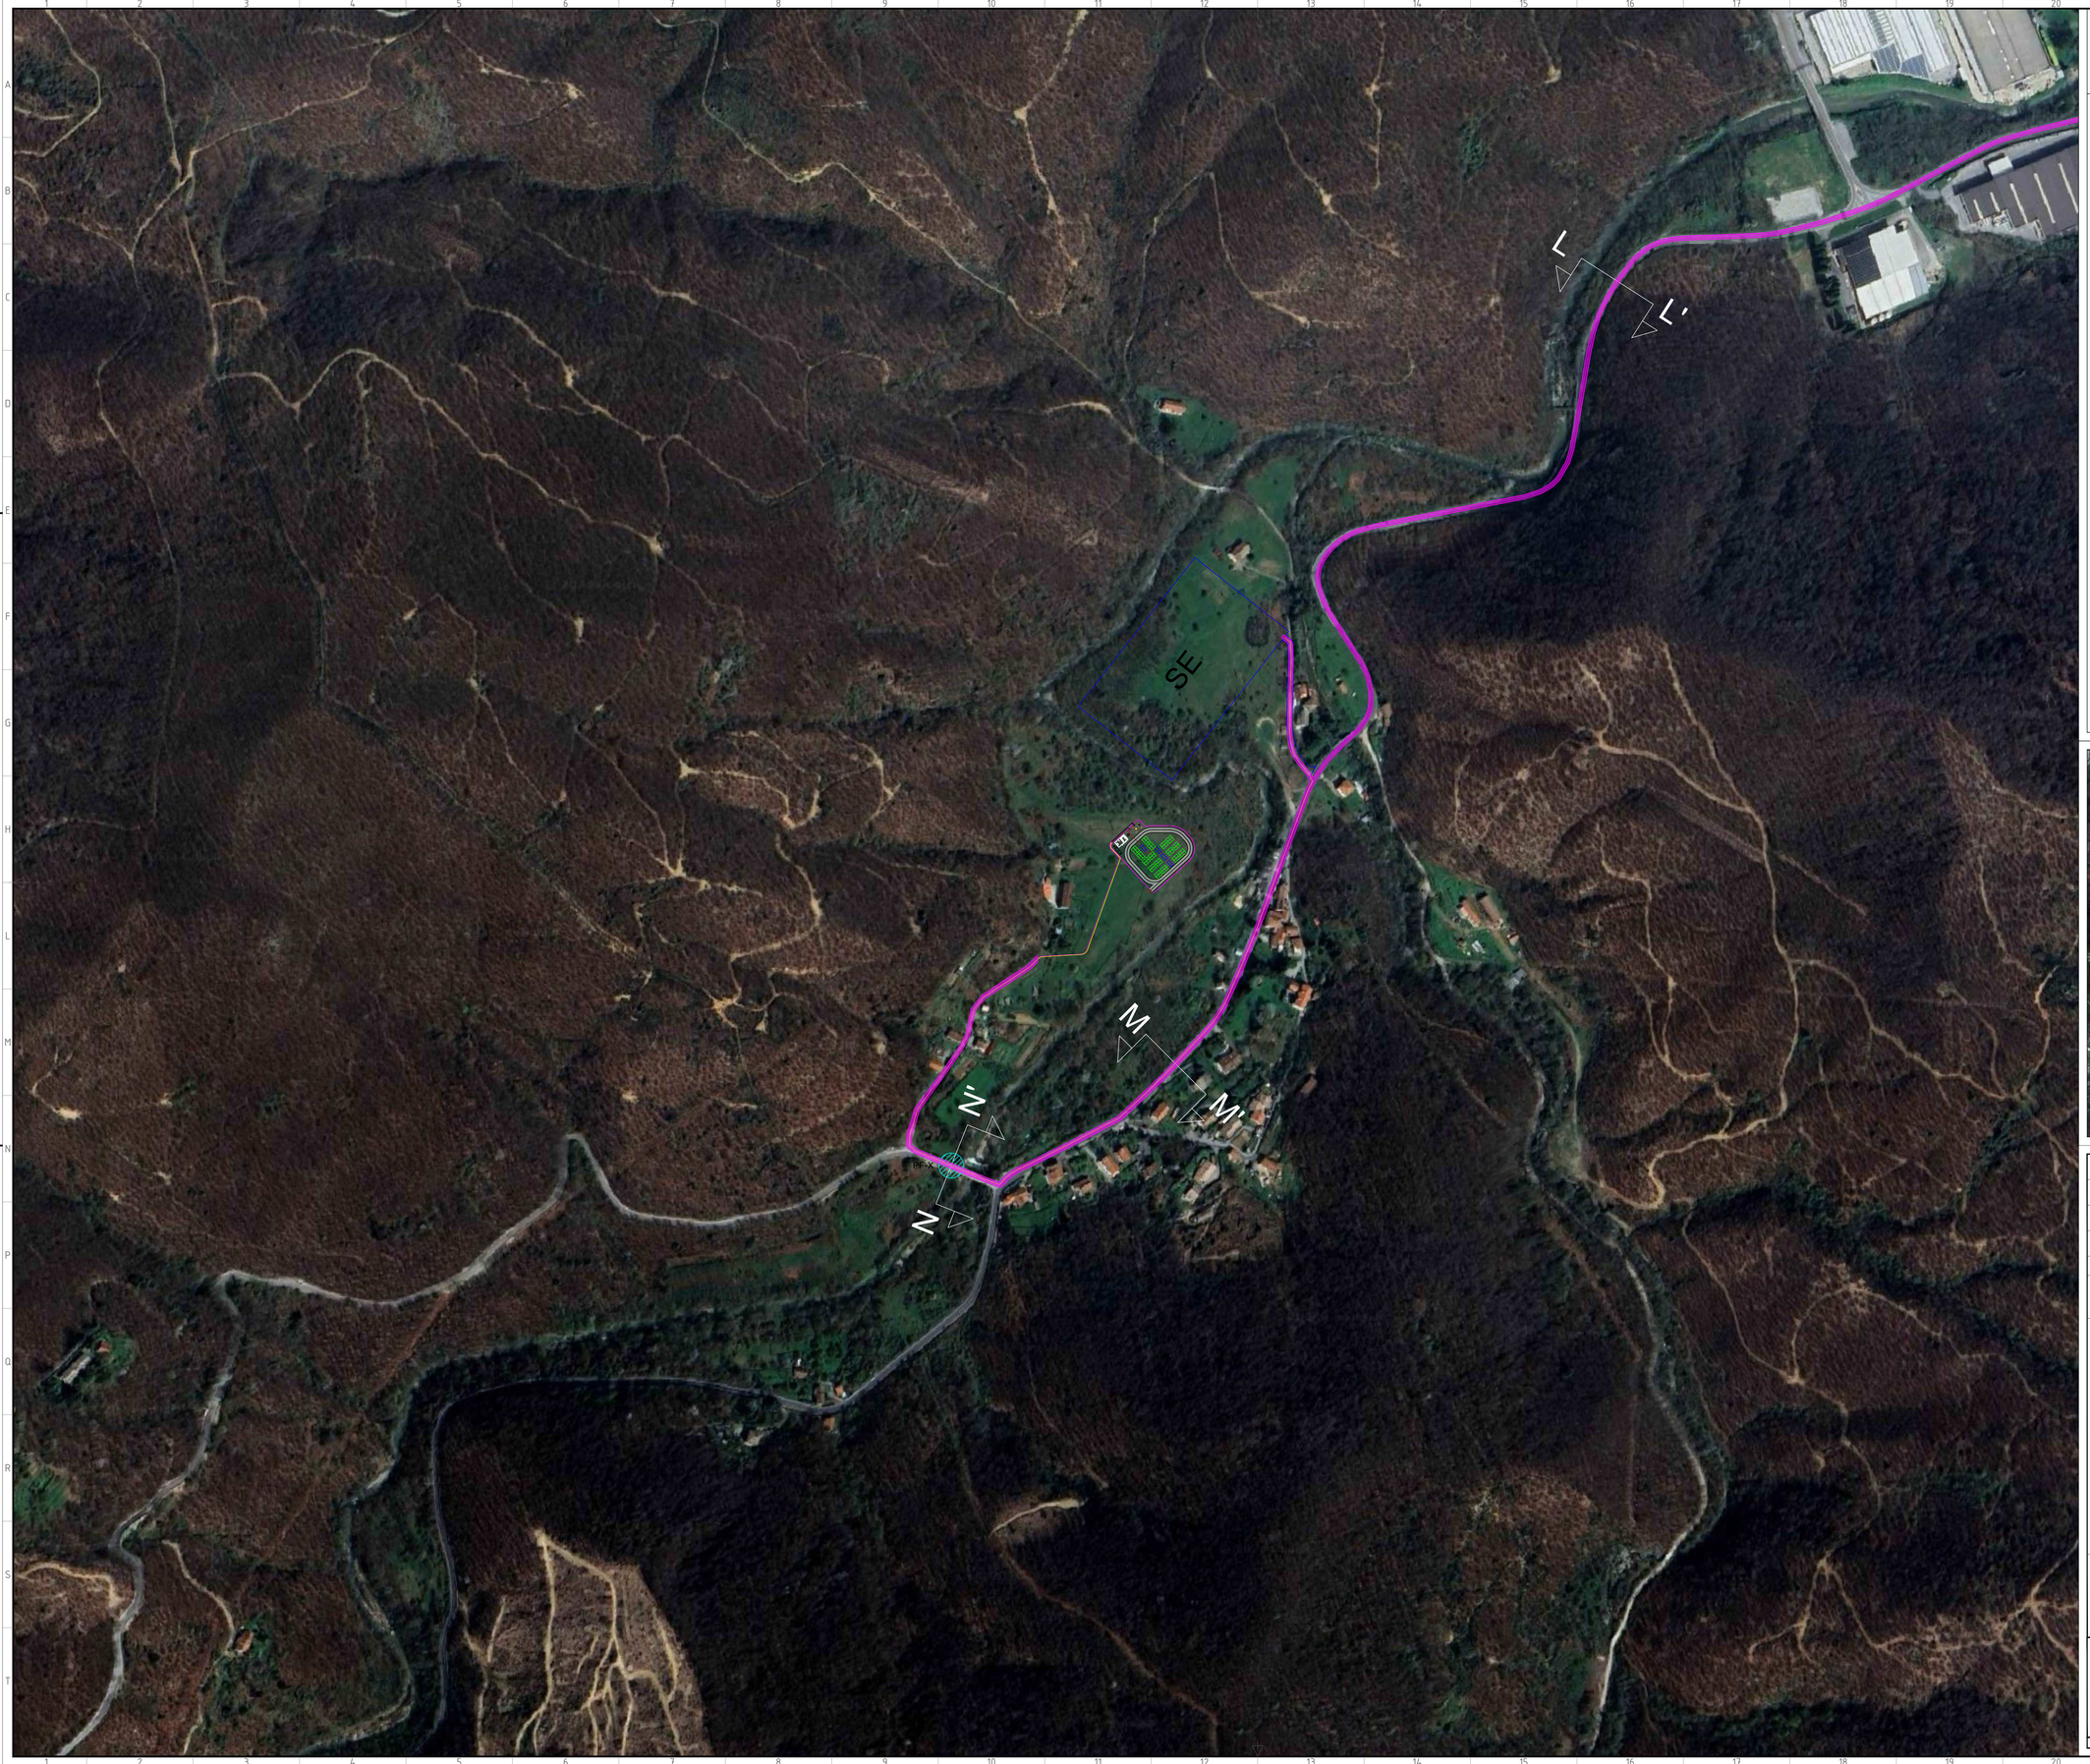

LEGENDA

- Strada esistente da adeguare
- Strada di nuova realizzazione
- Scavo
- Riporto
- Aree da ripulire
- Cavidotto layout - SSE AT
- Cavidotto SSE - SE AT
- Metanodotto SNAM
- Futura SSE
- Ipotesi futura SE Terna
- Sezione (X – X')
- Opera idraulica (OIX)
- Fiancheggiamento ponte (FP-X)

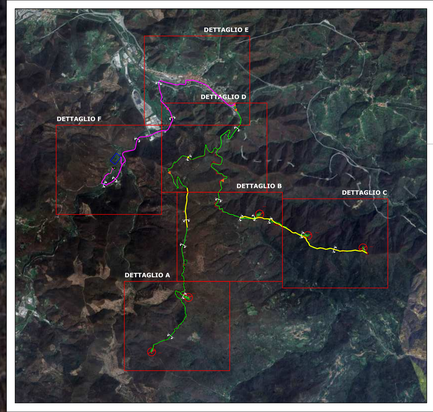

REVISIONE REVISION	DATA DATE	DESCRIZIONE DESCRIPTION	PREPARATO PREPARED	CONTROLLATO CHECKED	VALIDATO VALIDATED
00	03/12/2024	PRIMA EMISSIONE	A. Amendola	D. Morelli	L. Sblendido

REGIONE LIGURIA
PROVINCIA DI SAVONA
COMUNI DI QUILIANO, ALTARE E MALLARE

Green Apply S.r.l.
Via Stampa n.14,
20123 Milano (MI) - Italy
P.IVA 13199380968
Ph. (+39) 0984 846295
Fax (+39) 0984 1711470

Il tecnico
Ing. Leonardo Sblendido

PROGETTO PROJECT

"Impianto eolico di potenza nominale pari a 30 MW integrato con un sistema di accumulo di potenza nominale pari a 20 MW da realizzarsi nei Comuni di Quiliano, Altare e Mallare (SV)"

NOME FILE FILE NAME: C24G&GWLI002P025T00_Sezioni tipiche cavidotti.pdf

PROIEZIONE PROJECTION	FORMATO FORMAT	SCALA SCALE
EUROPA	A0	1:2
CLASSIFIC. CLASSIFICATION: PUBBLICA	RIFARCHIVIO ARCHIVE ID	SCALA PLOT. PLOT SCALE: 1:1
		TAVOLA SHEET: 7 di 11


PROPONENTE

VSE S.r.l.
Piazzale Cadorna, 14
20123 Milano (MI) - Italy
P.IVA 13156270962
PEC vse@pecviridisienergia.com


TITOLO TITLE

Sezioni tipiche cavidotti

SEZIONE A-A' ELETTRODOTTO AT SU STRADA STERRATA

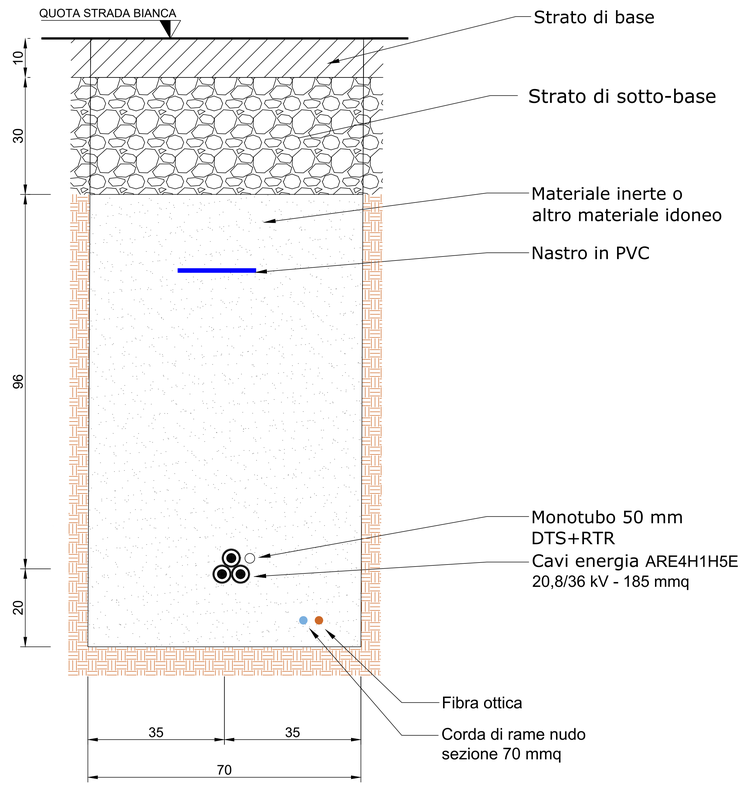


SEZIONE B-B' ELETTRODOTTO AT SU STRADA STERRATA

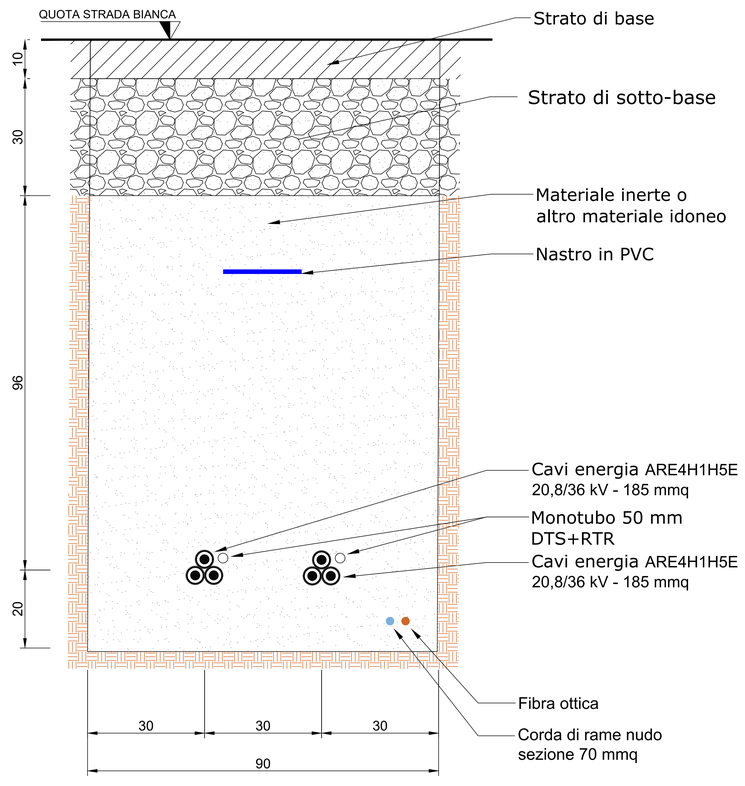


LEGENDA


*NOTE:
TUTTE LE DIMENSIONI E LE ELEVAZIONI SONO IN CENTIMETRI (cm) SALVO DIVERSAMENTE INDICATO.

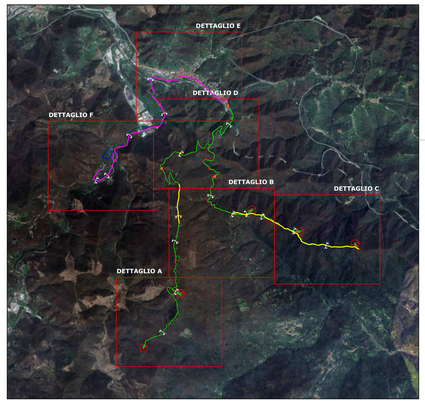

SEZIONE C-C' ELETTRODOTTO AT SU STRADA STERRATA

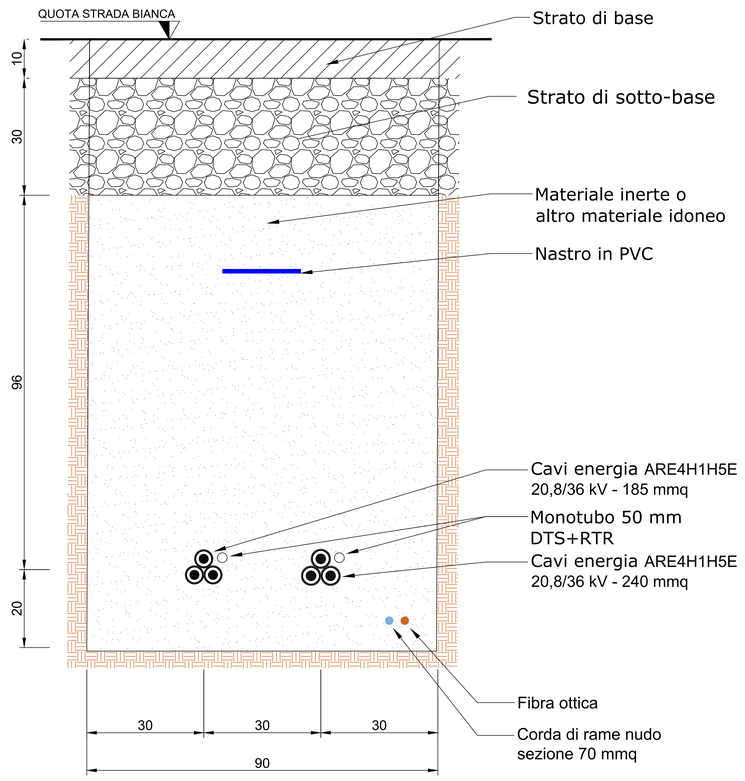

SEZIONE D-D' ELETTRODOTTO AT SU STRADA STERRATA

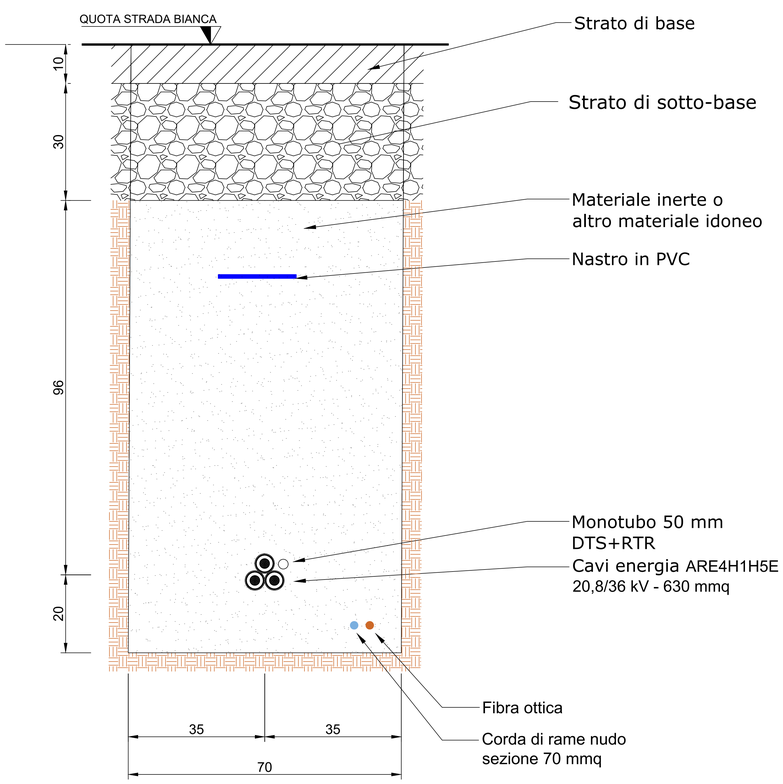

REVISIONE REVISION	DATA DATE	DESCRIZIONE DESCRIPTION	PREPARATO PREPARED	CONTROLLATO CHECKED	VALIDATO VALIDATED
00	03/12/2024	PRIMA EMISSIONE	A. Amendola	D. Morelli	L. Sblendido

REGIONE LIGURIA
PROVINCIA DI SAVONA
COMUNI DI QUILIANO, ALTARE E MALLARE

IDENTIFICAZIONE – IDENTIFICATION

COMMESSA JOB	ANNO YEAR	CLIENTE CLIENT		PROGETTISTA PROGRESS	ELABORATO COMP.

Green Apply S.r.l.
Via Stampa n.14,
20123 Milano (MI) - Italy
P.IVA 13199380968
Ph. (+39) 0984 846295
Fax (+39) 0984 1711470

Il tecnico
Ing. Leonardo Sblendido

PROGETTO PROJECT

"Impianto eolico di potenza nominale pari a 30 MW integrato con un sistema di accumulo di potenza nominale pari a 20 MW da realizzarsi nei Comuni di Quiliano, Altare e Mallare (SV)"

NOME FILE FILE NAME: C24G&GWLI002P025T00_Sezioni tipiche cavidotti.pdf

PROIEZIONE PROJECTION	FORMATO FORMAT	SCALA SCALE
EUREF	A0	varie
RIFARIMENTO ARTHME ID	SCALA PLOT. PLOT SCALE	TAVOLA SHEET
	1:1	8 di 11


CLASSIFIC. CLASSIFICATION: PUBBLICA

PROPONENTE
VSE S.r.l.
Piazzale Cadorna, 14
20123 Milano (MI) - Italy
P.IVA 13156270962
PEC vse@pecviridisenergia.com


TITOLO TITLE

Sezioni tipiche cavidotti

SEZIONE E-E' TRASVERSALE E LONGITUDINALE ELETTRODOTTO AT SU STRADA STERRATA - SOTTOPASSO

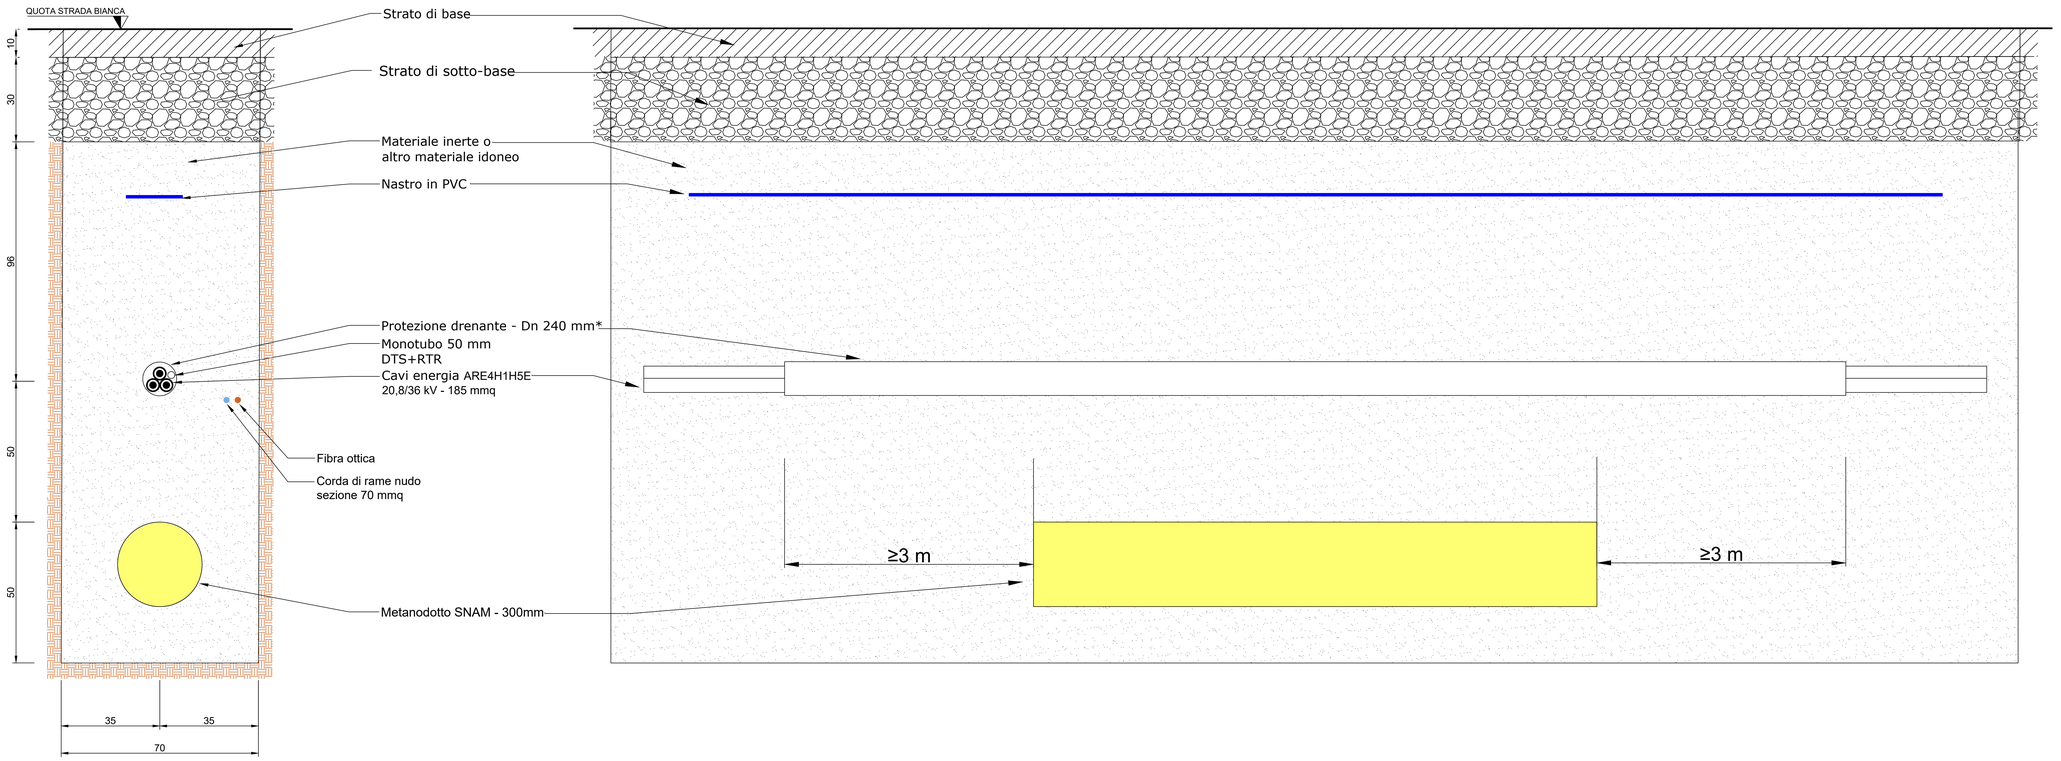


SEZIONE F-F' TRASVERSALE E LONGITUDINALE ELETTRODOTTO AT SU STRADA STERRATA - SOTTOPASSO

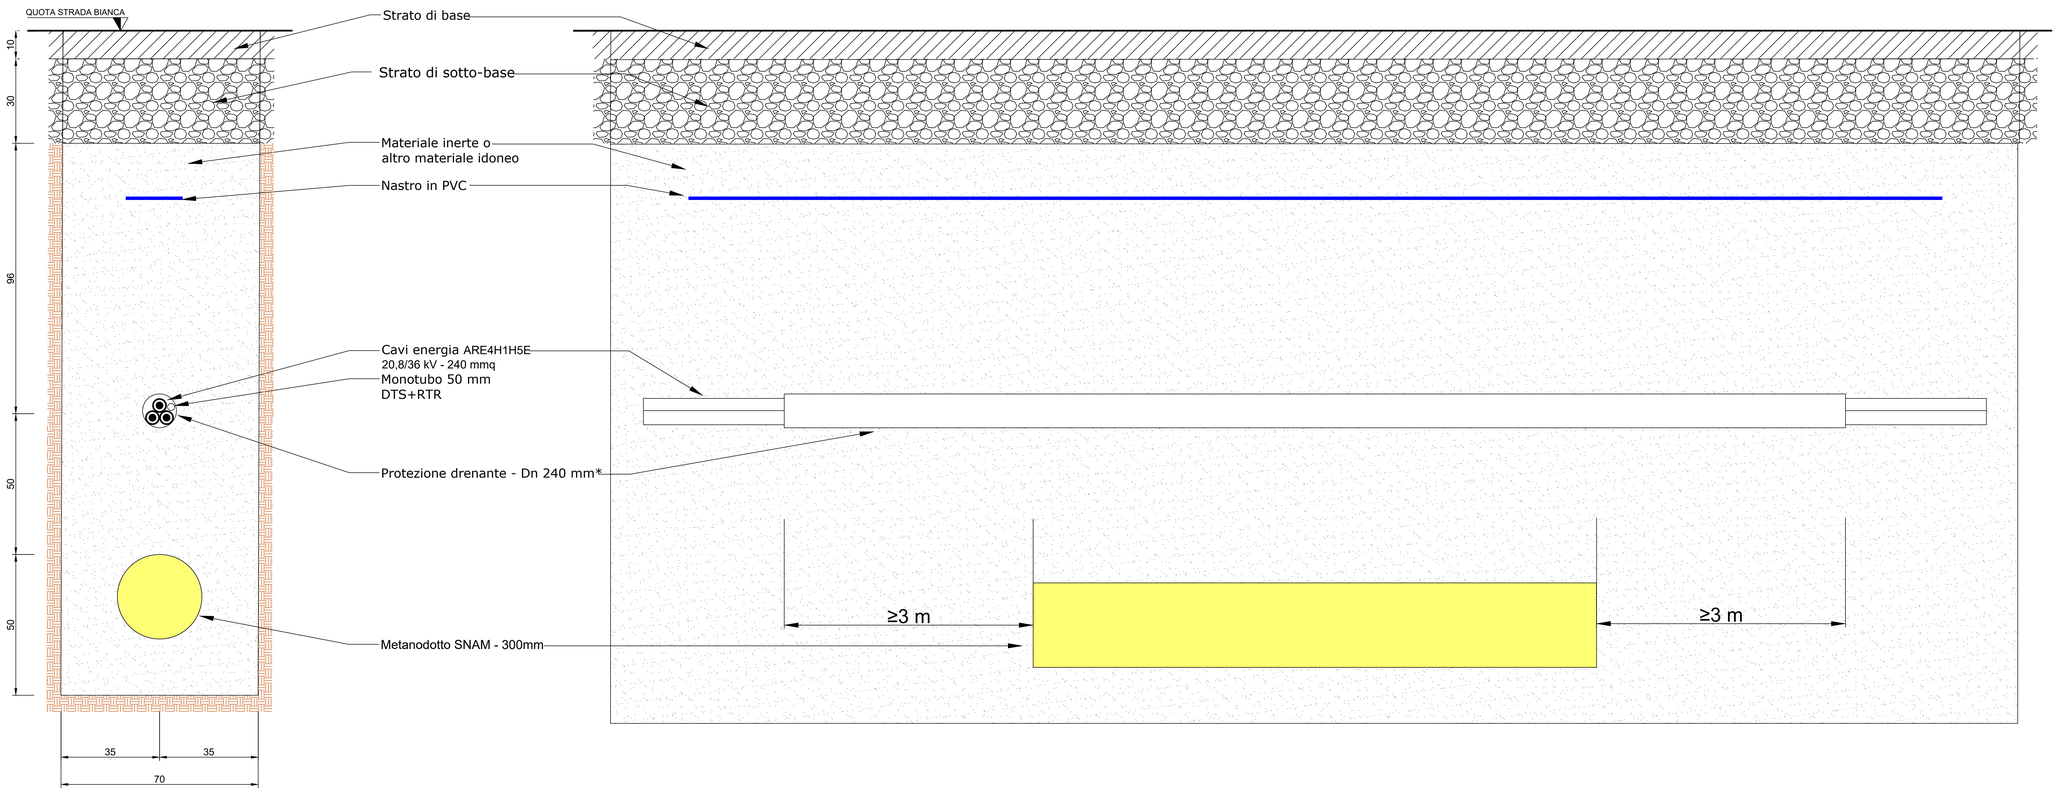

LEGENDA

*NOTE:
TUTTE LE DIMENSIONI E LE ELEVAZIONI SONO IN CENTIMETRI (cm) SALVO DIVERSAMENTE INDICATO.

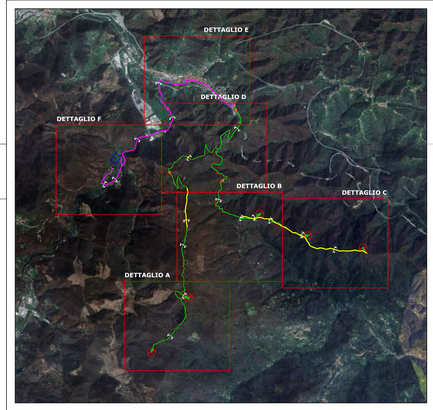

REVISIONE REVISION	DATA DATE	DESCRIZIONE DESCRIPTION	PREPARATO PREPARED	CONTROLLATO CHECKED	VALIDATO VALIDATED
00	03/12/2024	PRIMA EMISSIONE	A. Amendola	D. Morelli	L. Sblendido

REGIONE LIGURIA
PROVINCIA DI SAVONA
COMUNI DI QUILIANO, ALTARE E MALLARE

IDENTIFICAZIONE - IDENTIFICATION

COMMESSA JOB	ANNO YEAR	LIVELLO LEVEL		PROGRESSIVO PROGRESSIVE	ELABORATO COMP.

Green Apply S.r.l.
Via Stampa n.14,
20123 Milano (MI) - Italy
P.IVA 13199380968
Ph. (+39) 0984 846295
Fax (+39) 0984 1711470

Il tecnico
Ing. Leonardo Sblendido

PROGETTO PROJECT

"Impianto eolico di potenza nominale pari a 30 MW integrato con un sistema di accumulo di potenza nominale pari a 20 MW da realizzarsi nei Comuni di Quiliano, Altare e Mallare (SV)"

NOME FILE FILE NAME
C24G&GWLI002P025T00_Sezioni tipiche cavidotti.pdf

PROIEZIONE PROJECTION	FORMATO FORMAT	SCALA SCALE
GAUSS-BOAGA	A0	varie
RIFERIMENTO ARTHME ID	SCALA PLOT. PLOT SCALE	TAVOLA SHEET
	1:1	9 di 11

CLASSIFIC. CLASSIFICATION: PUBBLICA


PROPONENTE

VSE S.r.l.
Piazzale Cadorna, 14
20123 Milano (MI) - Italy
P.IVA 13156270962
PEC vse@pecviridisenergia.com


TITOLO TITLE

Sezioni tipiche cavidotti

SEZIONE G-G' LONGITUDINALE INCROCIO ELETTRODOTTO AT/METANODOTTO SNAM SU STRADA STERRATA - SOTTOPASSO

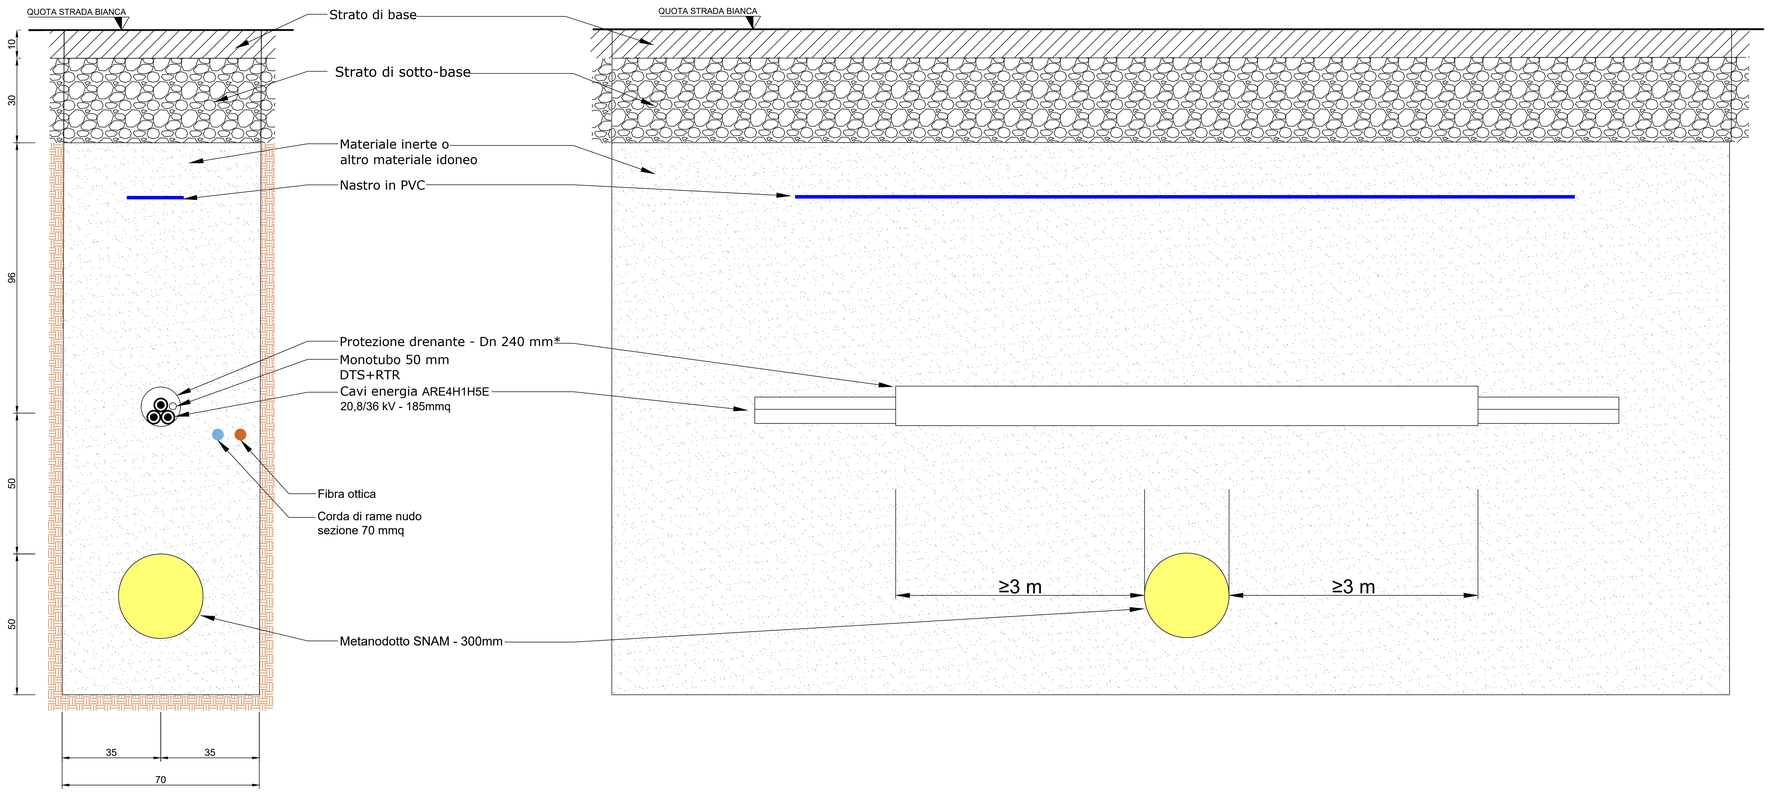


SEZIONE I-I' (TRASVERSALE E LONGITUDINALE) INCROCIO ELETTRODOTTO AT/METANODOTTO SNAM SU STRADA STERRATA - SOTTOPASSO

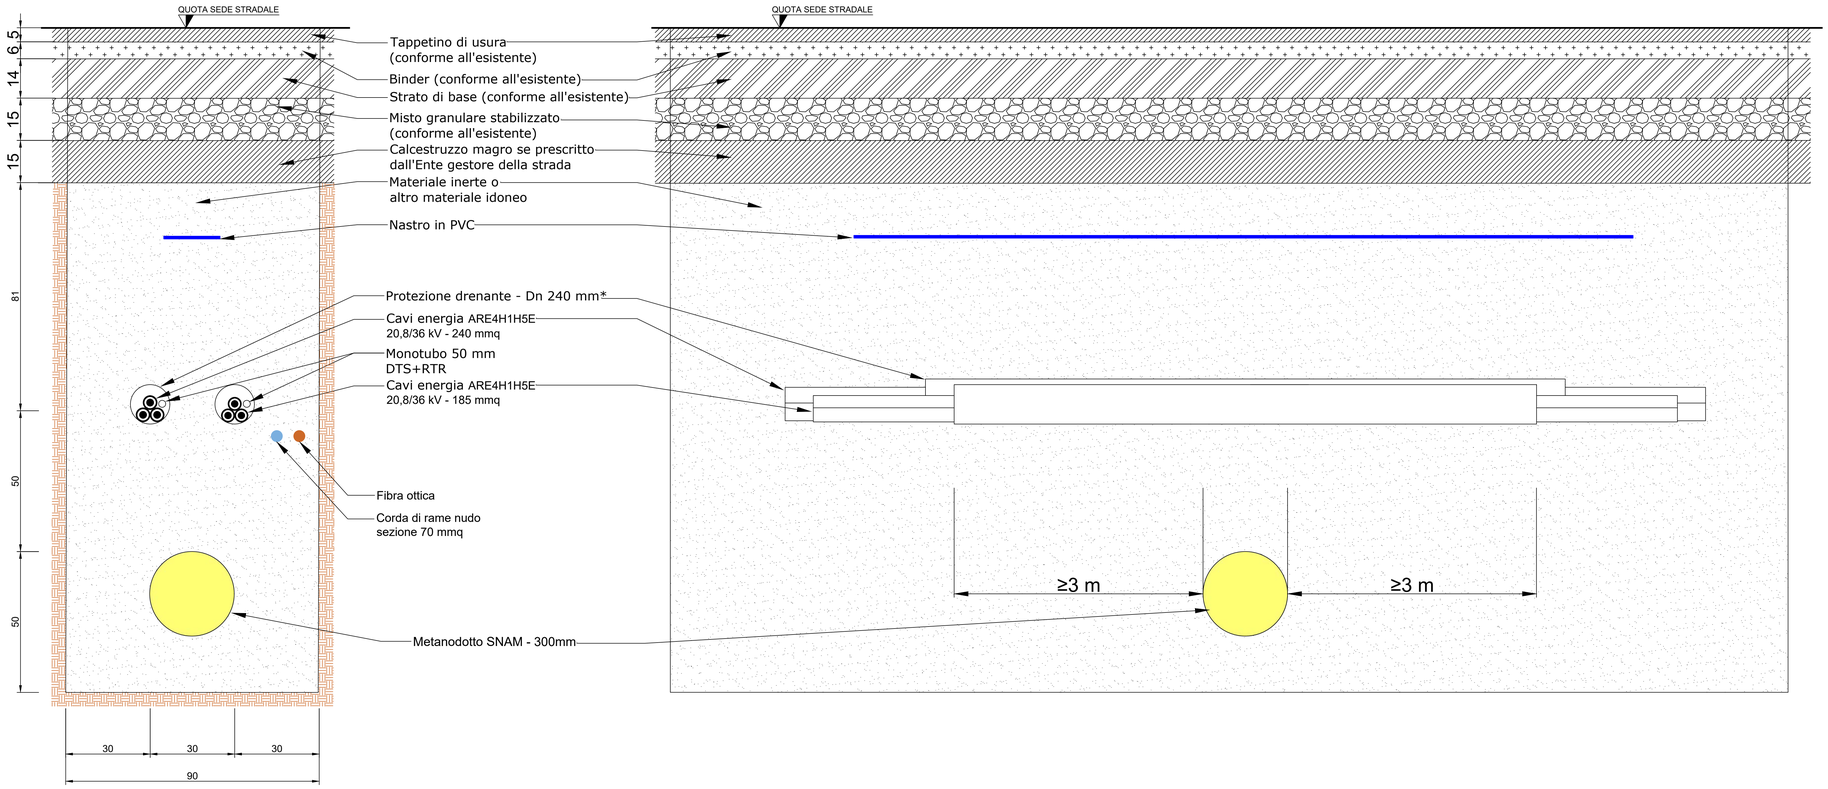

LEGENDA

*NOTE:
TUTTE LE DIMENSIONI E LE ELEVAZIONI SONO IN CENTIMETRI (cm) SALVO DIVERSAMENTE INDICATO.

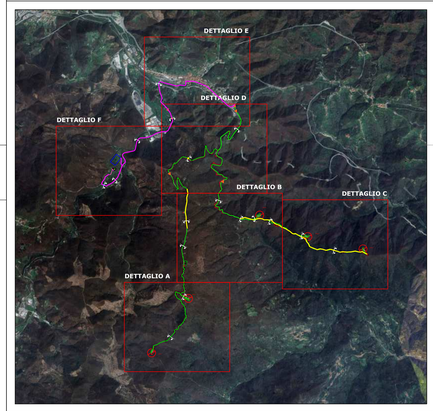

REVISIONE REVISION	DATA DATE	DESCRIZIONE DESCRIPTION	PREPARATO PREPARED	CONTROLLATO CHECKED	VALIDATO VALIDATED
00	03/12/2024	PRIMA EMISSIONE	A. Amendola	D. Morelli	L. Sblendido

REGIONE LIGURIA
PROVINCIA DI SAVONA
COMUNI DI QUILIANO, ALTARE E MALLARE

IDENTIFICAZIONE - IDENTIFICATION: CONNETT. | ANNO | CLIENTE | PROGETTISTA | PROGRESSIVO | ELABORATO

Green Apply S.r.l.
Via Stampa n.14,
20123 Milano (MI) - Italy
P.IVA 13199380968
Ph. (+39) 0984 846295
Fax (+39) 0984 1711470

Il tecnico
Ing. Leonardo Sblendido

PROGETTO PROJECT
"Impianto eolico di potenza nominale pari a 30 MW integrato con un sistema di accumulo di potenza nominale pari a 20 MW da realizzarsi nei Comuni di Quiliano, Altare e Mallare (SV)"

NOME FILE FILE NAME: C24G&GWLI002P025T00_Sezioni tipiche cavidotti.pdf


PROIEZIONE PROJECTION	FORMATO FORMAT	SCALA SCALE
CLIENTE	A0	varie

CLASSIFIC. CLASSIFICATION	RIF.ARCHIVIO ARCHIVE ID	SCALA PLOT. PLOT SCALE	TAVOLA SHEET
PUBBLICA		1:1	10 di 11


PROPONENTE
VSE S.r.l.
Piazzale Cadorna, 14
20123 Milano (MI) - Italy
P.IVA 13156270962
PEC vse@pecviridisenergia.com

TITOLO TITLE
Sezioni tipiche cavidotti

SEZIONE H-H' ATTRAVERSAMENTO ELETTRODOTTO AT SU PONTE

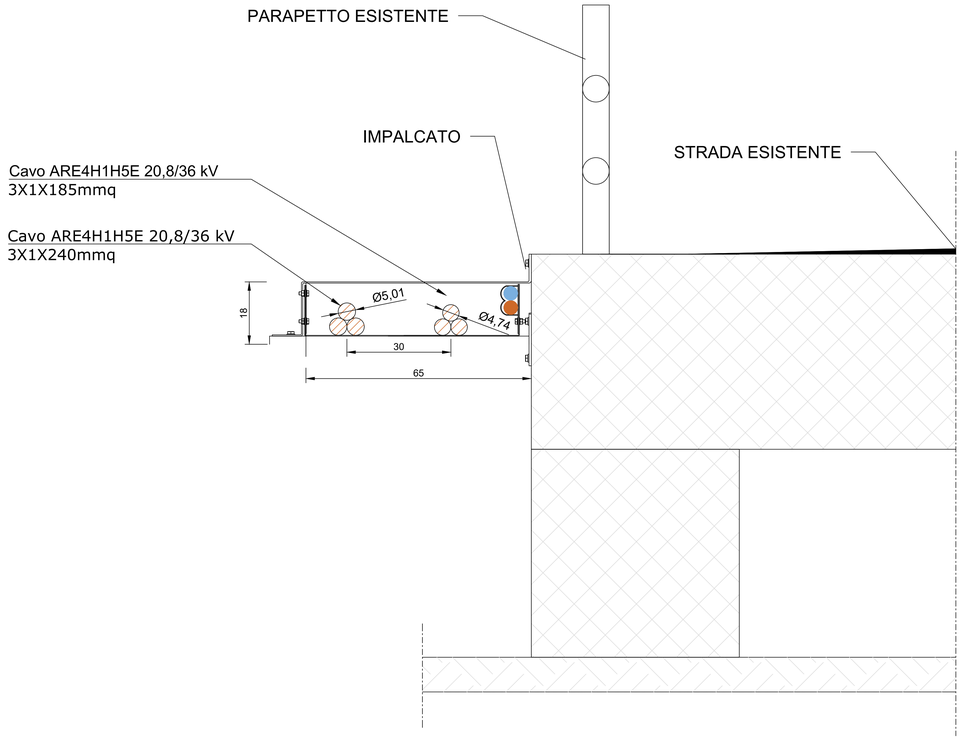


SEZIONE L-L' ELETTRODOTTO AT SU STRADA ASFALTATA

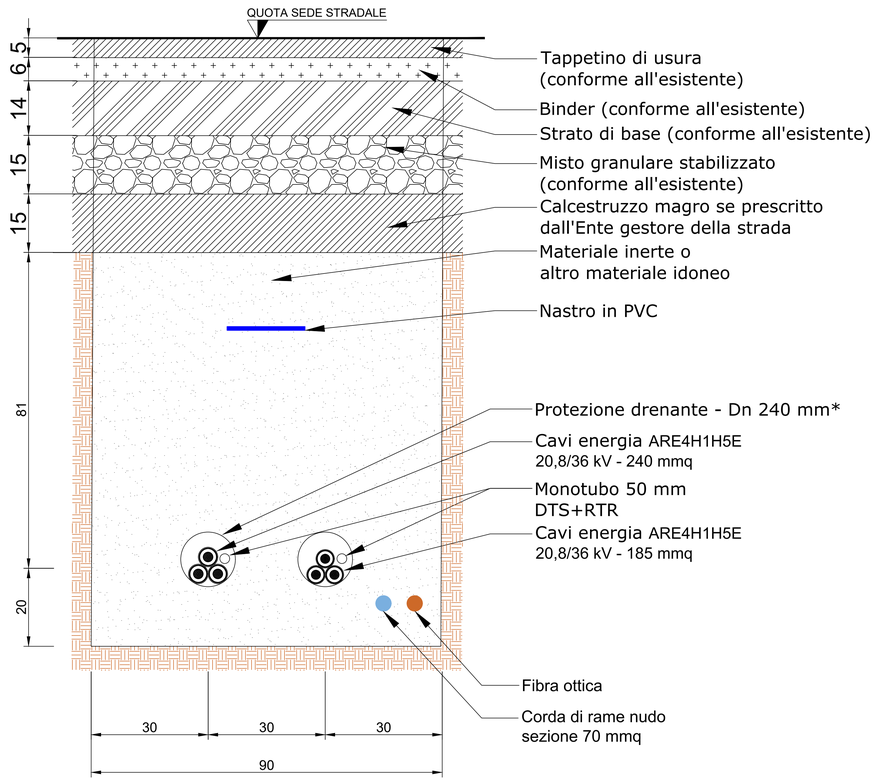


LEGENDA


*NOTE:
TUTTE LE DIMENSIONI E LE ELEVAZIONI SONO IN CENTIMETRI (cm) SALVO DIVERSAMENTE INDICATO.

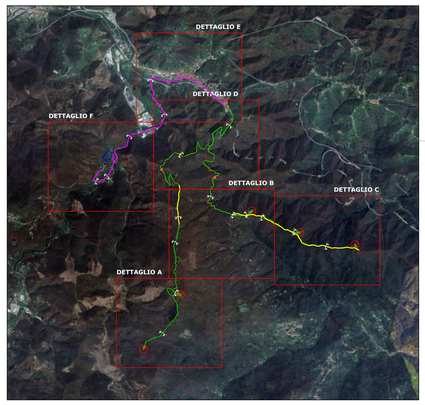

SEZIONE M-M' ELETTRODOTTO AT SU STRADA ASFALTATA

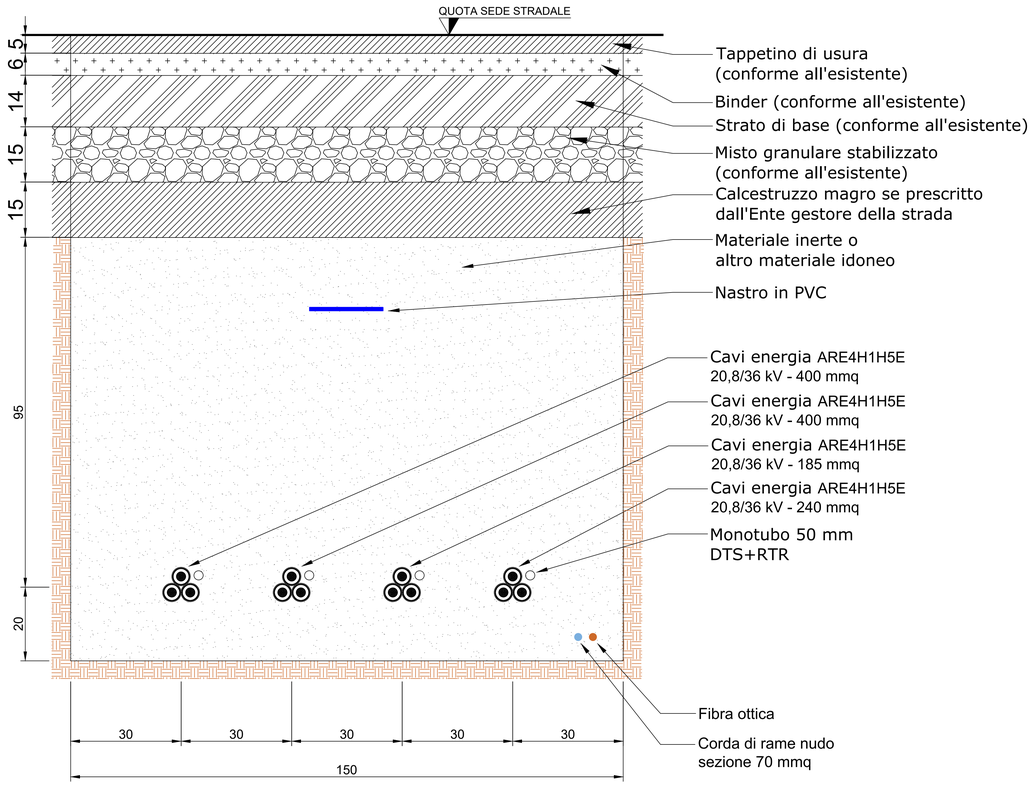

SEZIONE N-N' ATTRAVERSAMENTO ELETTRODOTTO AT SU PONTE

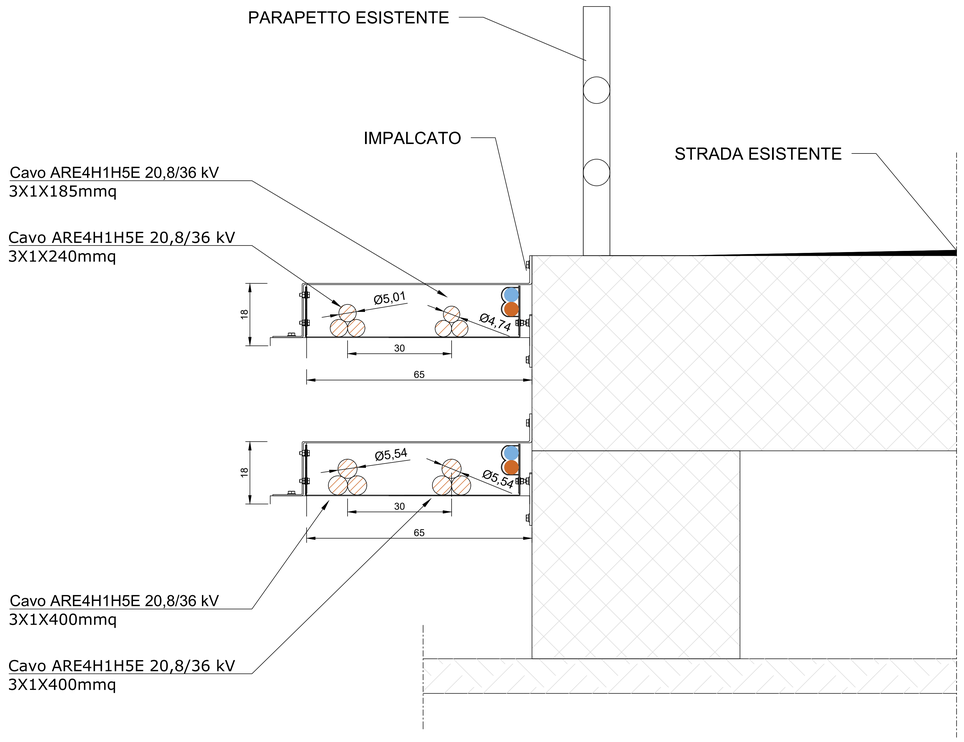

REVISIONE REVISION	DATA DATE	DESCRIZIONE DESCRIPTION	PREPARATO PREPARED	CONTROLLATO CHECKED	VALIDATO VALIDATED
00	03/12/2024	PRIMA EMISSIONE	A. Amendola	D. Morelli	L. Sblendido

REGIONE LIGURIA
PROVINCIA DI SAVONA
COMUNI DI QUILIANO, ALTARE E MALLARE

IDENTIFICAZIONE - IDENTIFICATION: COMMESSA JOB | ANNO YEAR | CLIENTE CLIENT | PROGETTISTA PROGRESSIVE | ELABORATO COMPT.

Green Apply S.r.l.
Via Stampa n.14,
20123 Milano (MI) - Italy
P.IVA 13199380968
Ph. (+39) 0984 846295
Fax (+39) 0984 1711470

Il tecnico
Ing. Leonardo Sblendido

PROGETTO PROJECT
"Impianto eolico di potenza nominale pari a 30 MW integrato con un sistema di accumulo di potenza nominale pari a 20 MW da realizzarsi nei Comuni di Quiliano, Altare e Mallare (SV)"

NOME FILE FILE NAME
C24G&GWLI002P025T00_Sezioni tipiche cavidotti.pdf

PROIEZIONE PROJECTION	FORMATO FORMAT	SCALA SCALE
RIFERIMENTO REFERENCE ID	A0	varie
CLASSIFIC. CLASSIFICATION: PUBBLICA	SCALA PLOT. PLOT SCALE: 1:1	TAVOLA SHEET: 11 di 11

PROPONENTE
VSE S.r.l.
Piazzale Cadorna, 14
20123 Milano (MI) - Italy
P.IVA 13156270962
PEC vse@pecviridisenergia.com

TITOLO TITLE
Sezioni tipiche cavidotti