
PLANIMETRIA ELETTROMECCANICA SOTTOSTAZIONE ELETTRICA 150/30 kV - SCALA 1:100

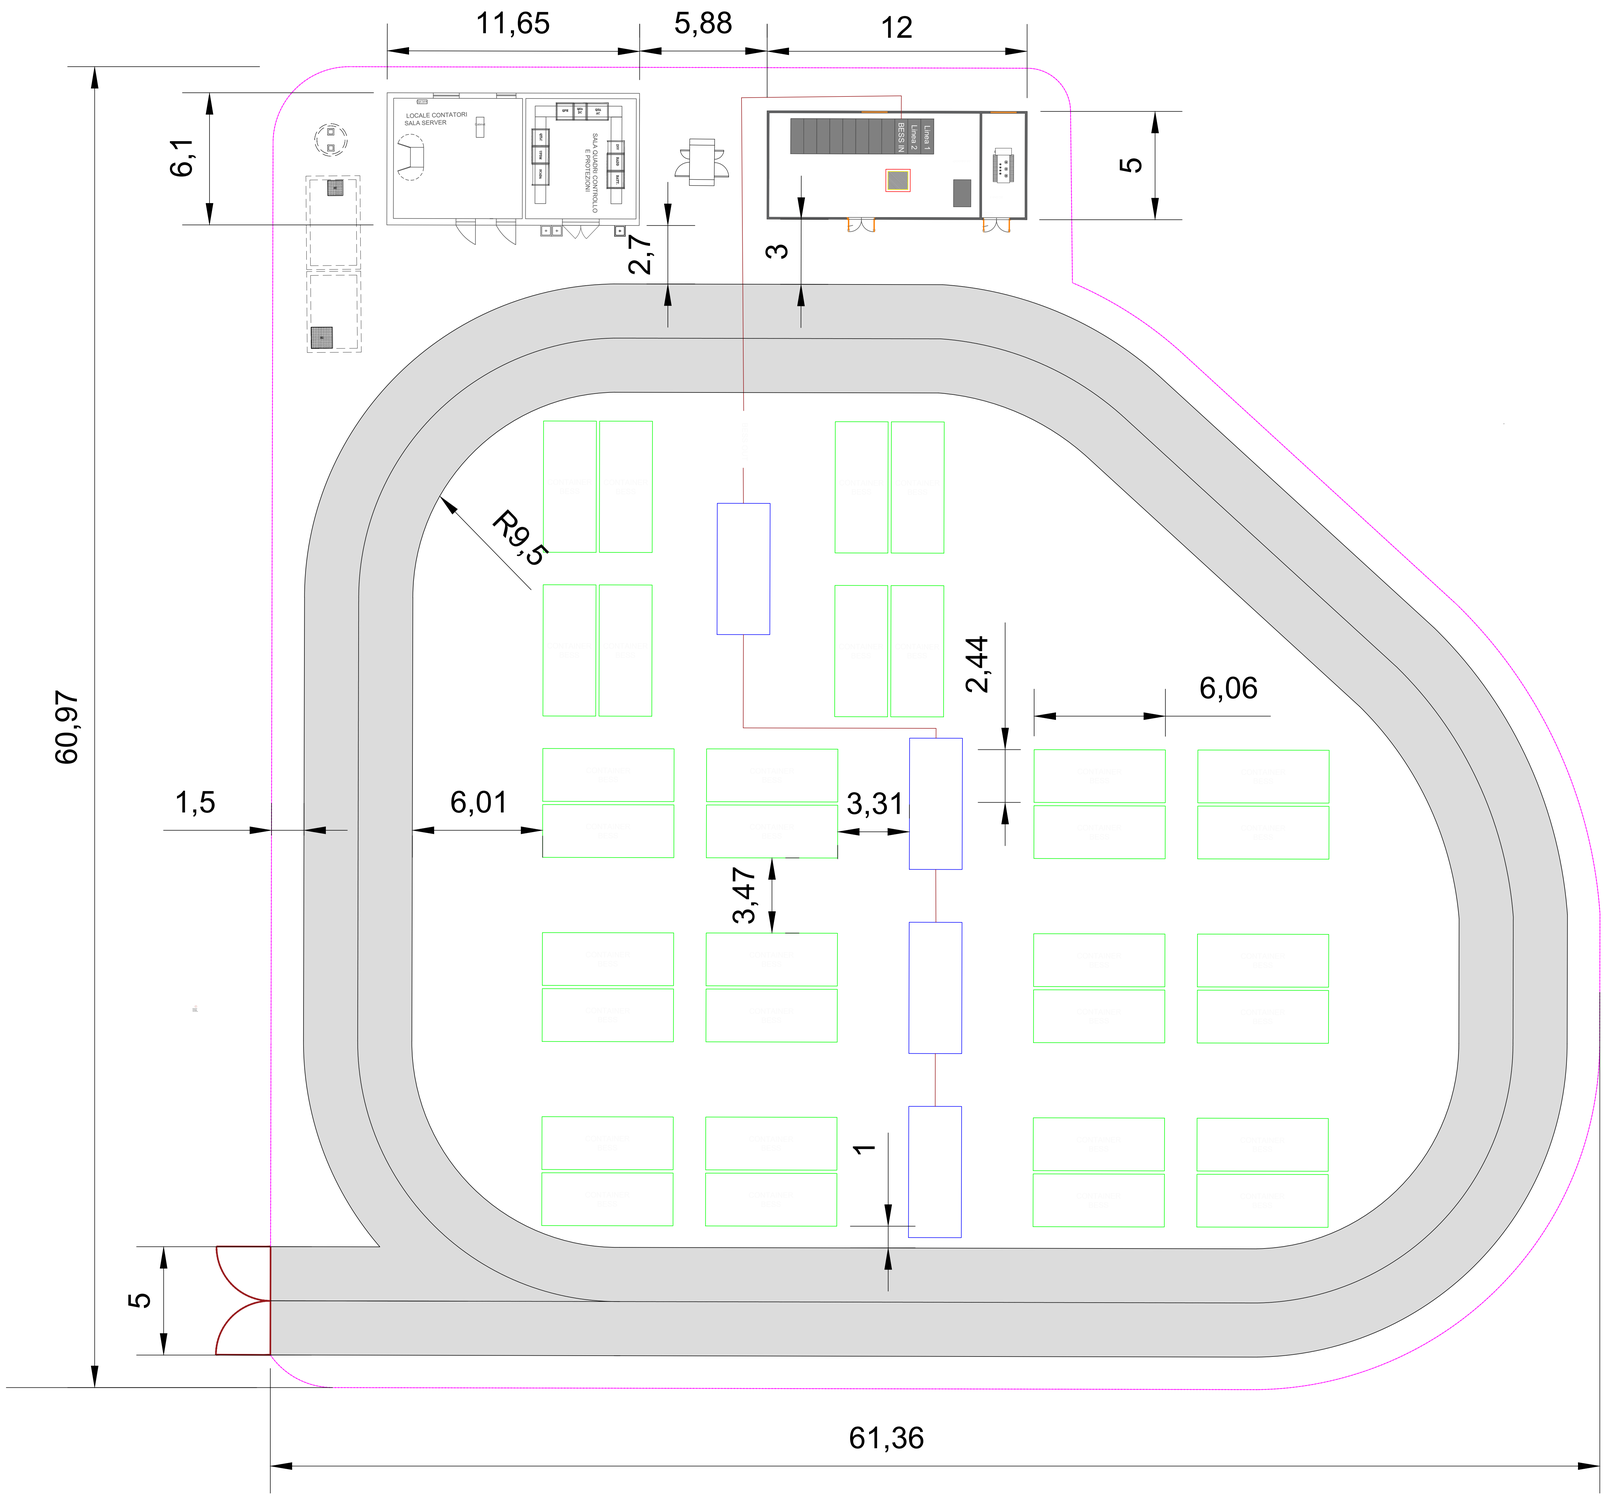

NOTA:
Le misure sono espresse in metri (m).

00	03/12/2024	PRIMA EMISSIONE	A. Amendola	D. Morelli	L. Sblendido
REVISIONE REVISION	DATA DATE	DESCRIZIONE DESCRIPTION	PREPARATO PREPARED	CONTROLLATO CHECKED	VALIDATO VALIDATED

REGIONE LIGURIA
PROVINCIA DI SAVONA
COMUNI DI QUILIANO, ALTARE E MALLARE

IDENTIFICAZIONE — IDENTIFICATION

COMMESSA JOB	ANNO YEAR	CODICE CODE	PROGRESSIVO PROGRESSIVE	FOGLIO SHEET

Green Apply S.r.l.
Via Stampa n.14,
20123 Milano (MI) - Italy
P.IVA 13199380968
Ph. (+39) 0984 846295
Fax (+39) 0984 1711470

Il tecnico
Ing. Leonardo Sblendido

PROGETTO PROJECT

"Impianto eolico di potenza nominale pari a 30 MW integrato con un sistema di accumulo di potenza nominale pari a 20 MW da realizzarsi nei Comuni di Quiliano, Altare e Mallare (SV)"

NOME FILE / FILE NAME
C24G&GWLI002P029T00_SSE - Pianta prospetti e sezioni edificio.pdf

PROIEZIONE PROJECTION	FORMATO FORMAT	SCALA SCALE
EUROPA	A0	1:100
CLASSIFIC. CLASSIFICATION	SCALA PLOT. PLOT SCALE	TAVOLA SHEET
PUBBLICA	1:1	1 di 3


PROPONENTE


VSE S.r.l.
Piazzale Cadorna, 14
20123 Milano (MI) - Italy
P.IVA 13156270962
PEC vse@pecviridisenergia.com

TITOLO TITLE

SSE - Pianta prospetti e sezioni edificio

PIANTA EDIFICIO DI STAZIONE - SCALA 1:50

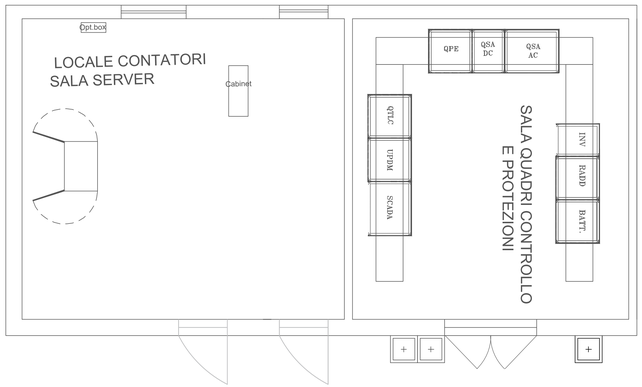


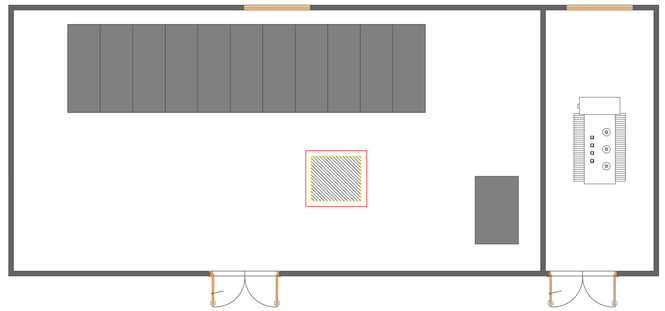


NOTA:
Le misure sono espresse in metri (m).

PIANTA EDIFICIO DI STAZIONE - SCALA 1:50

Prospetto C-C

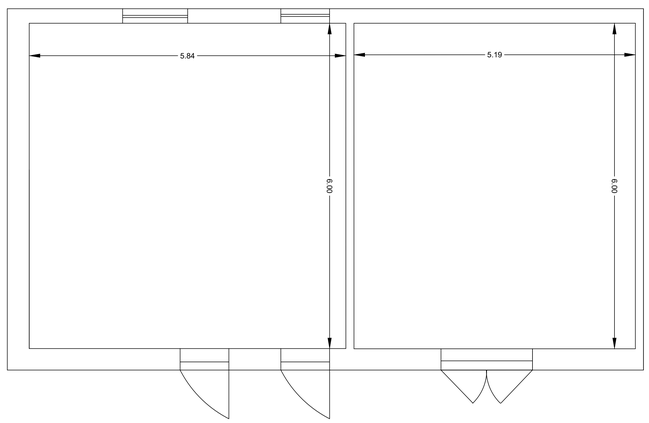

Prospetto A-A

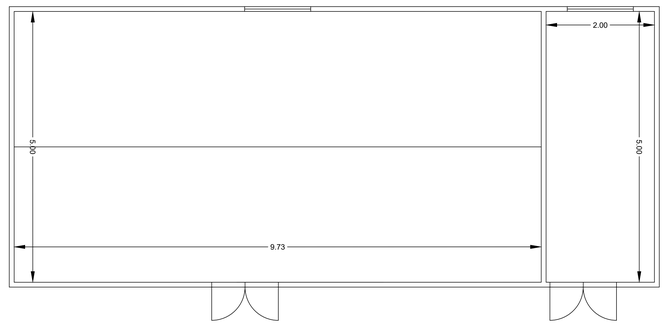

Prospetto B-B

Prospetto D-D

REVISIONE REVISION	DATA DATE	DESCRIZIONE DESCRIPTION	PREPARATO PREPARED	CONTROLLATO CHECKED	VALIDATO VALIDATED
00	03/12/2024	PRIMA EMISSIONE	A. Amendola	D. Morelli	L. Sblendido

REGIONE LIGURIA
PROVINCIA DI SAVONA
COMUNI DI QUILIANO, ALTARE E MALLARE

IDENTIFICAZIONE — IDENTIFICATION

COMMESSA JOB	ANNO YEAR	CLIENTE CLIENT	PROGRESSIVO PROGRESSIVE	FORMATO FORMAT

Green Apply S.r.l.
Via Stampa n.14,
20123 Milano (MI) - Italy
P.IVA 13199380968
Ph. (+39) 0984 846295
Fax (+39) 0984 1711470

Il tecnico
Ing. Leonardo Sblendido

PROGETTO PROJECT

"Impianto eolico di potenza nominale pari a 30 MW integrato con un sistema di accumulo di potenza nominale pari a 20 MW da realizzarsi nei Comuni di Quiliano, Altare e Mallare (SV)"

NOME FILE FILE NAME
C24G&GWLI002P029T00_SSE - Pianta prospetti e sezioni edificio.pdf

PROIEZIONE PROJECTION	FORMATO FORMAT	SCALA SCALE
EUROPA	A0	1:50
RIFARCHIVIO ARCHIVE ID	SCALA PLOT. PLOT SCALE	TAVOLA SHEET
	1:1	2 di 3

CLASSIFIC. CLASSIFICATION
PUBBLICA


PROPONENTE

VSE S.r.l.
Piazzale Cadorna, 14
20123 Milano (MI) - Italy
P.IVA 13156270962
PEC vse@pecvsrldsenergia.com


TITOLO TITLE

SSE - Pianta prospetti e sezioni edificio


PROSPETTO A-A - SCALA 1:50

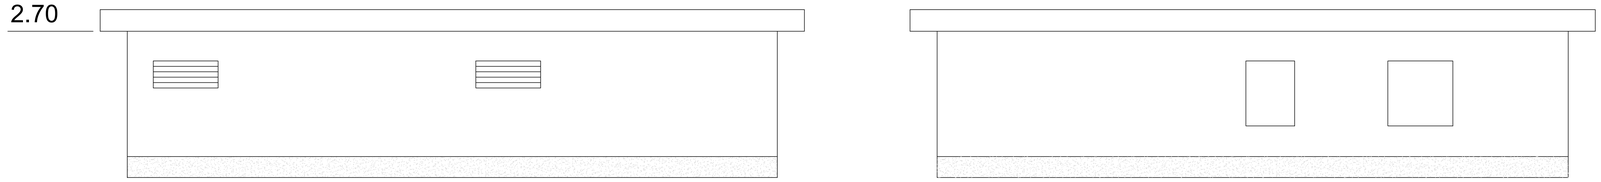


PROSPETTO B-B - SCALA 1:50

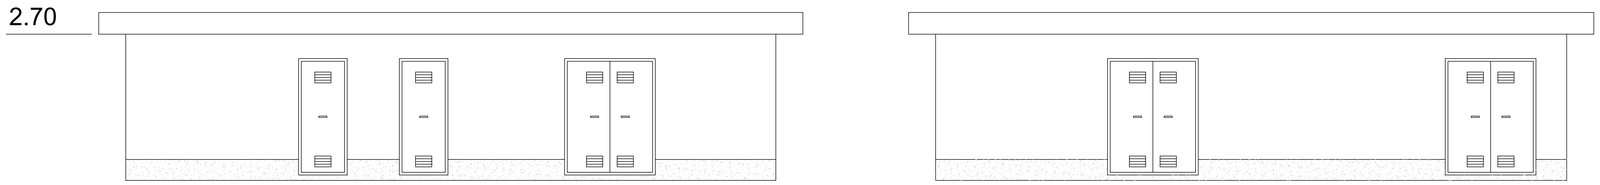

PROSPETTO C-C - SCALA 1:50

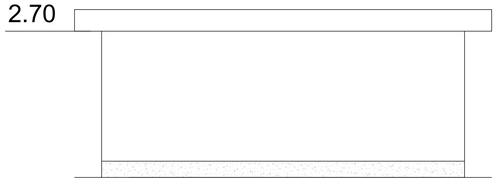

PROSPETTO D-D - SCALA 1:50

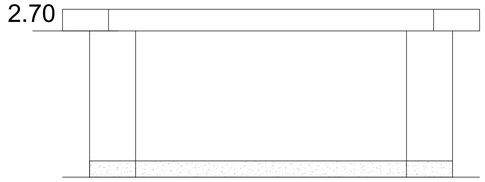

NOTA:
Le misure sono espresse in metri (m).

REVISIONE REVISION	DATA DATE	DESCRIZIONE DESCRIPTION	PREPARATO PREPARED	CONTROLLATO CHECKED	VALIDATO VALIDATED
00	03/12/2024	PRIMA EMISSIONE	A. Amendola	D. Morelli	L. Sblendido

REGIONE LIGURIA
PROVINCIA DI SAVONA
COMUNI DI QUILIANO, ALTARE E MALLARE

IDENTIFICAZIONE — IDENTIFICATION

COMMESSA JOB	ANNO YEAR	LIVELLO LEVEL	PROGRESSIVO PROGRESSIVE	FORMATO FORMAT

Green Apply S.r.l.
Via Stampa n.14,
20123 Milano (MI) - Italy
P.IVA 13199380968
Ph. (+39) 0984 846295
Fax (+39) 0984 1711470

Il tecnico
Ing. Leonardo Sblendido

PROGETTO PROJECT

"Impianto eolico di potenza nominale pari a 30 MW integrato con un sistema di accumulo di potenza nominale pari a 20 MW da realizzarsi nei Comuni di Quiliano, Altare e Mallare (SV)"

NOME FILE FILE NAME
C24G&GWLI002P029T00_SSE - Pianta prospetti e sezioni edificio.pdf

PROIEZIONE PROJECTION	FORMATO FORMAT	SCALA SCALE
EUROPA	A0	-
CLASSIFIC. CLASSIFICATION	SCALA PLOT. PLOT SCALE	TAVOLA SHEET
PUBBLICA	1:1	3 di 3

PROPONENTE

VSE S.r.l.
Piazzale Cadorna, 14
20123 Milano (MI) - Italy
P.IVA 13156270962
PEC vse@pecvirdisienergia.com

TITOLO TITLE

SSE - Pianta prospetti e sezioni edificio