
PLANIMETRIA STATO DI PROGETTO

Scala 1:500

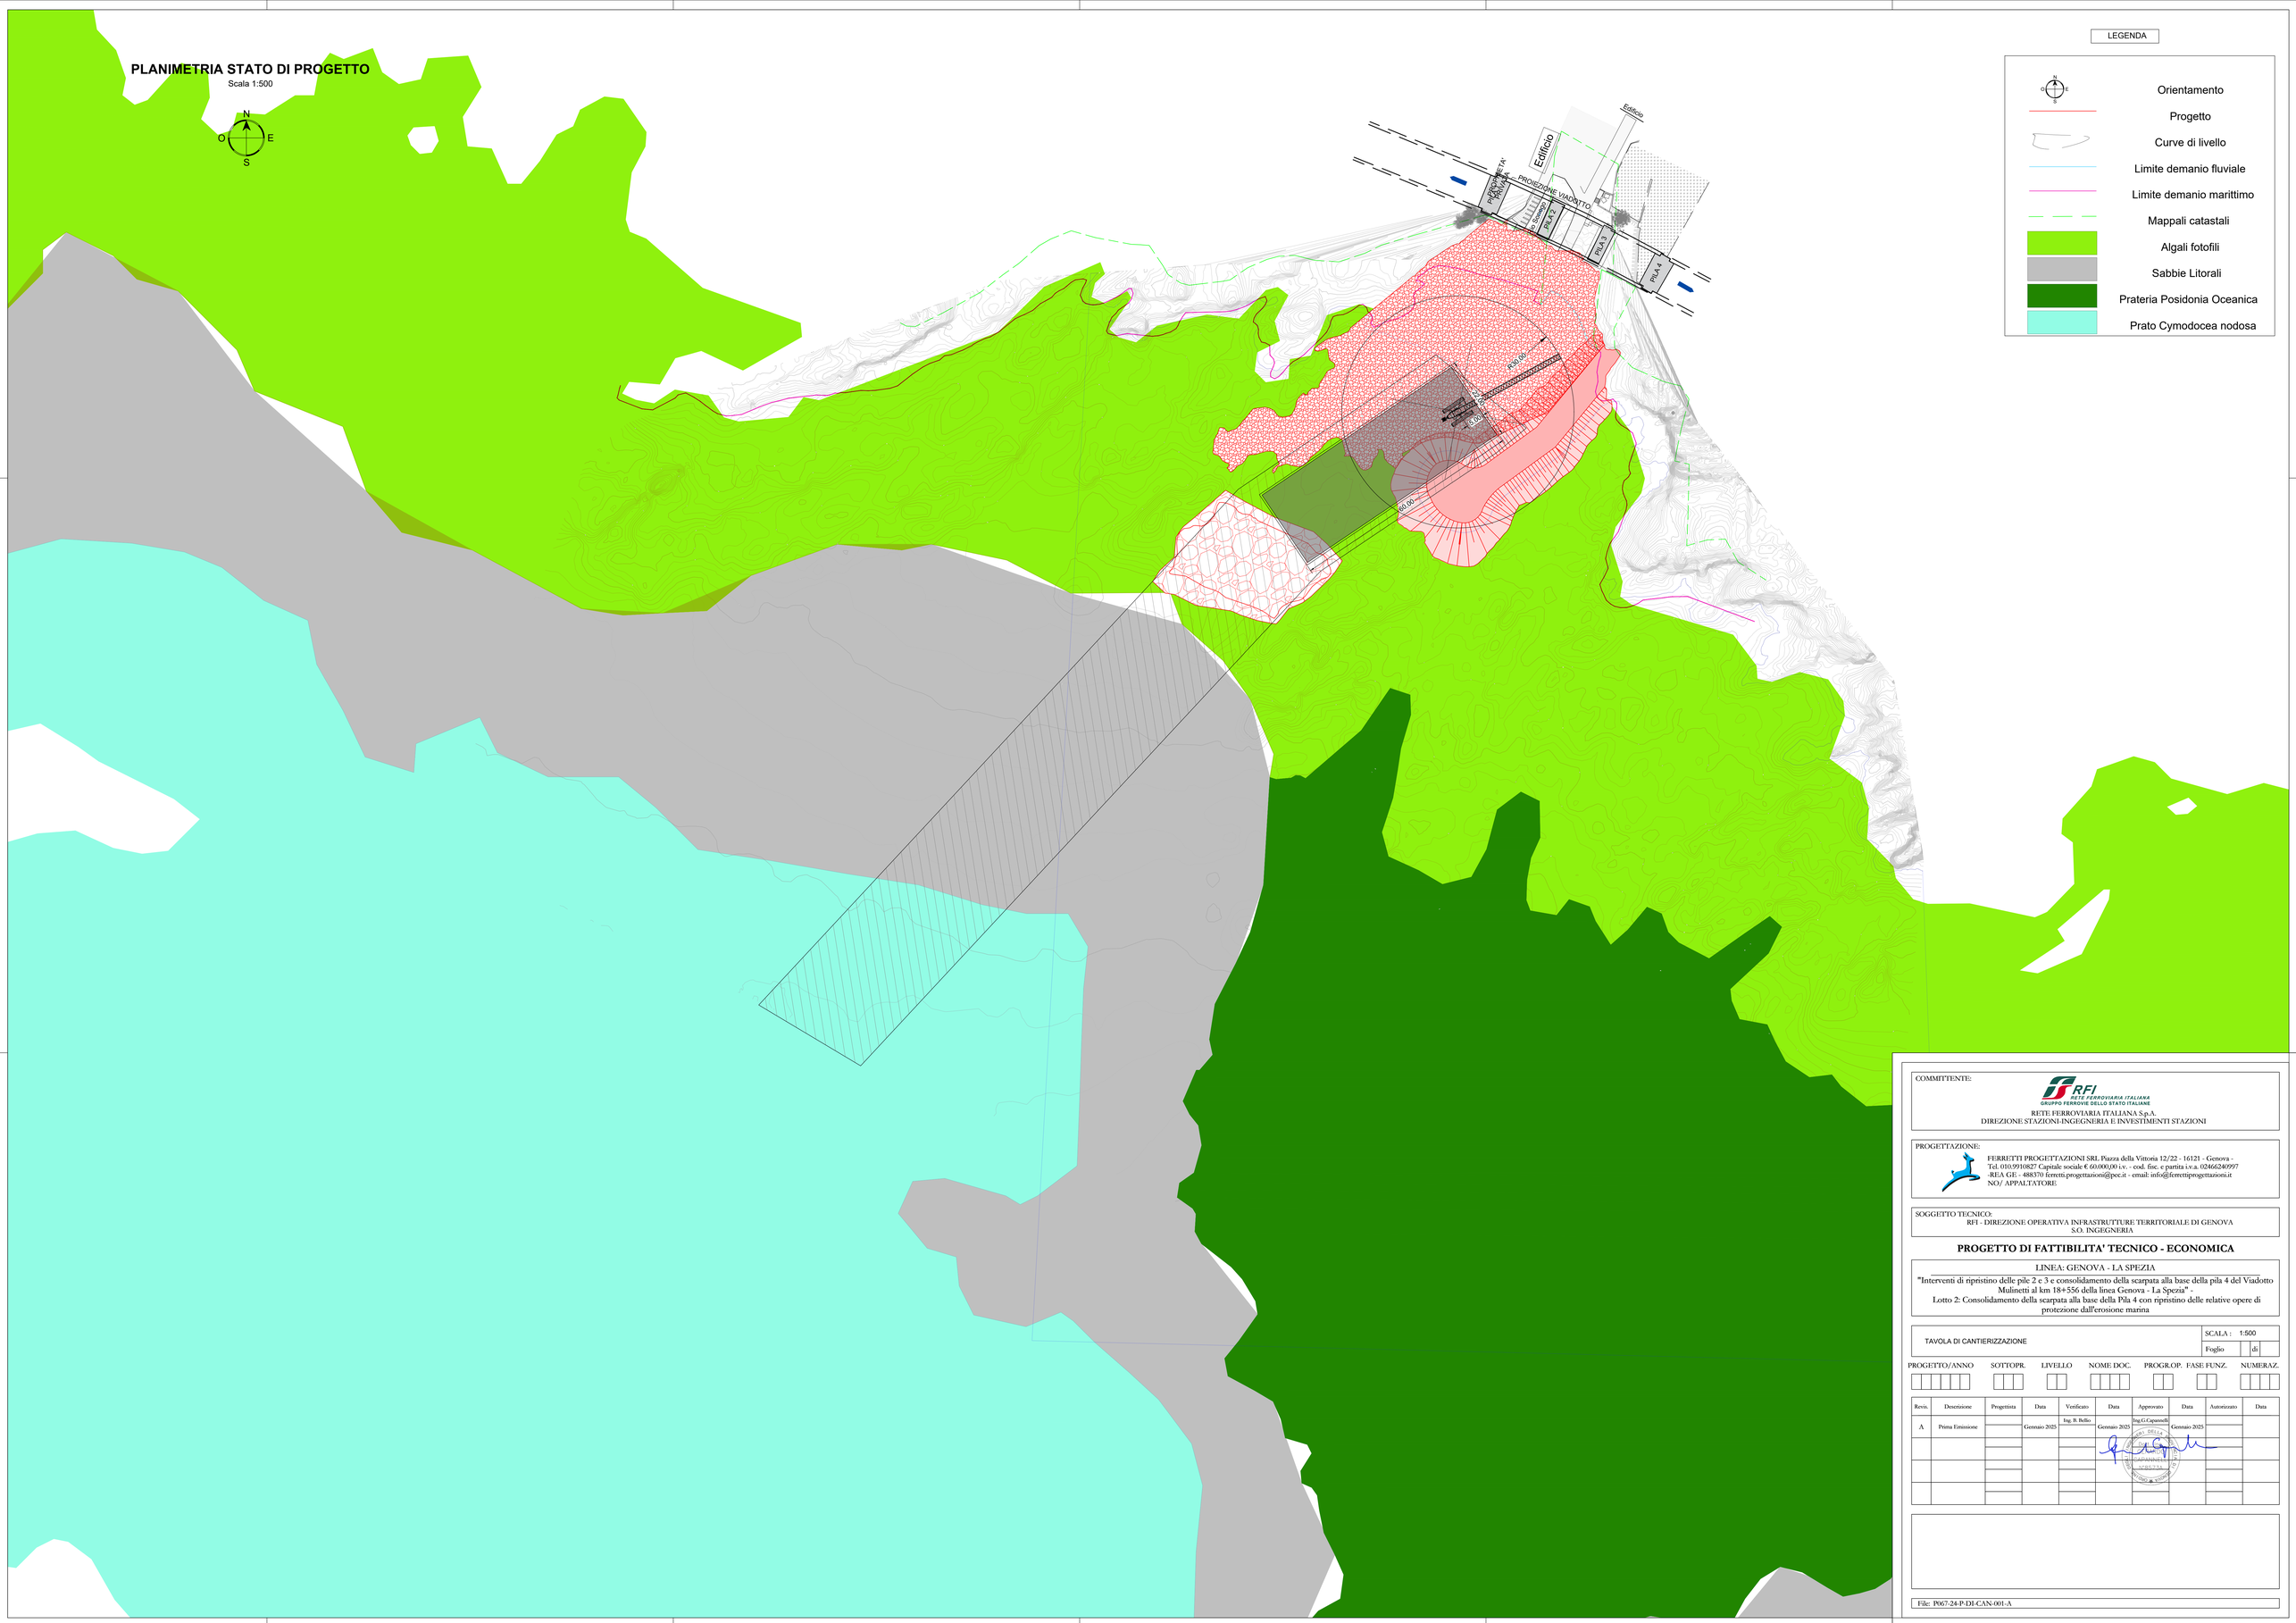

COMMITTENTE:

RFI RETE FERROVIARIA ITALIANA
GRUPPO FERROVIE DELLO STATO ITALIANE

RETE FERROVIARIA ITALIANA S.p.A.
DIREZIONE STAZIONI-INGEGNERIA E INVESTIMENTI STAZIONI

PROGETTAZIONE:

FERRETTI PROGETTAZIONI SRL Piazza della Vittoria 12/22 - 16121 - Genova -
Tel. 010.9910827 Capitale sociale € 60.000,00 i.v. - cod. fisc. e partita i.v.a. 02466240997
REA GE - 488370 ferretti.progettazioni@pec.it - email: info@ferrettiprogettazioni.it
NO/ APPALTATORE

SOGGETTO TECNICO:
RFI - DIREZIONE OPERATIVA INFRASTRUTTURE TERRITORIALE DI GENOVA
S.O. INGEGNERIA

PROGETTO DI FATTIBILITA' TECNICO - ECONOMICA

LINEA: GENOVA - LA SPEZIA

"Interventi di ripristino delle pile 2 e 3 e consolidamento della scarpata alla base della pila 4 del Viadotto Mulinetti al km 18+556 della linea Genova - La Spezia" -
Lotto 2: Consolidamento della scarpata alla base della Pila 4 con ripristino delle relative opere di protezione dall'erosione marina

TAVOLA DI CANTIERIZZAZIONE

SCALA : 1:500

Foglio | | di | |

PROGETTO/ANNO	SOTTOPR.	LIVELLO	NOME DOC.	PROGR.OP.	FASE FUNZ.	NUMERAZ.

Revis.	Descrizione	Progettista	Data	Verificato	Data	Approvato	Data	Autorizzato	Data
A	Prima Emissione		Gennaio 2025	Ing. B. Bello	Gennaio 2025	Ing.G.Capannelli	Gennaio 2025		

File: P067-24-P-DI-CAN-001-A