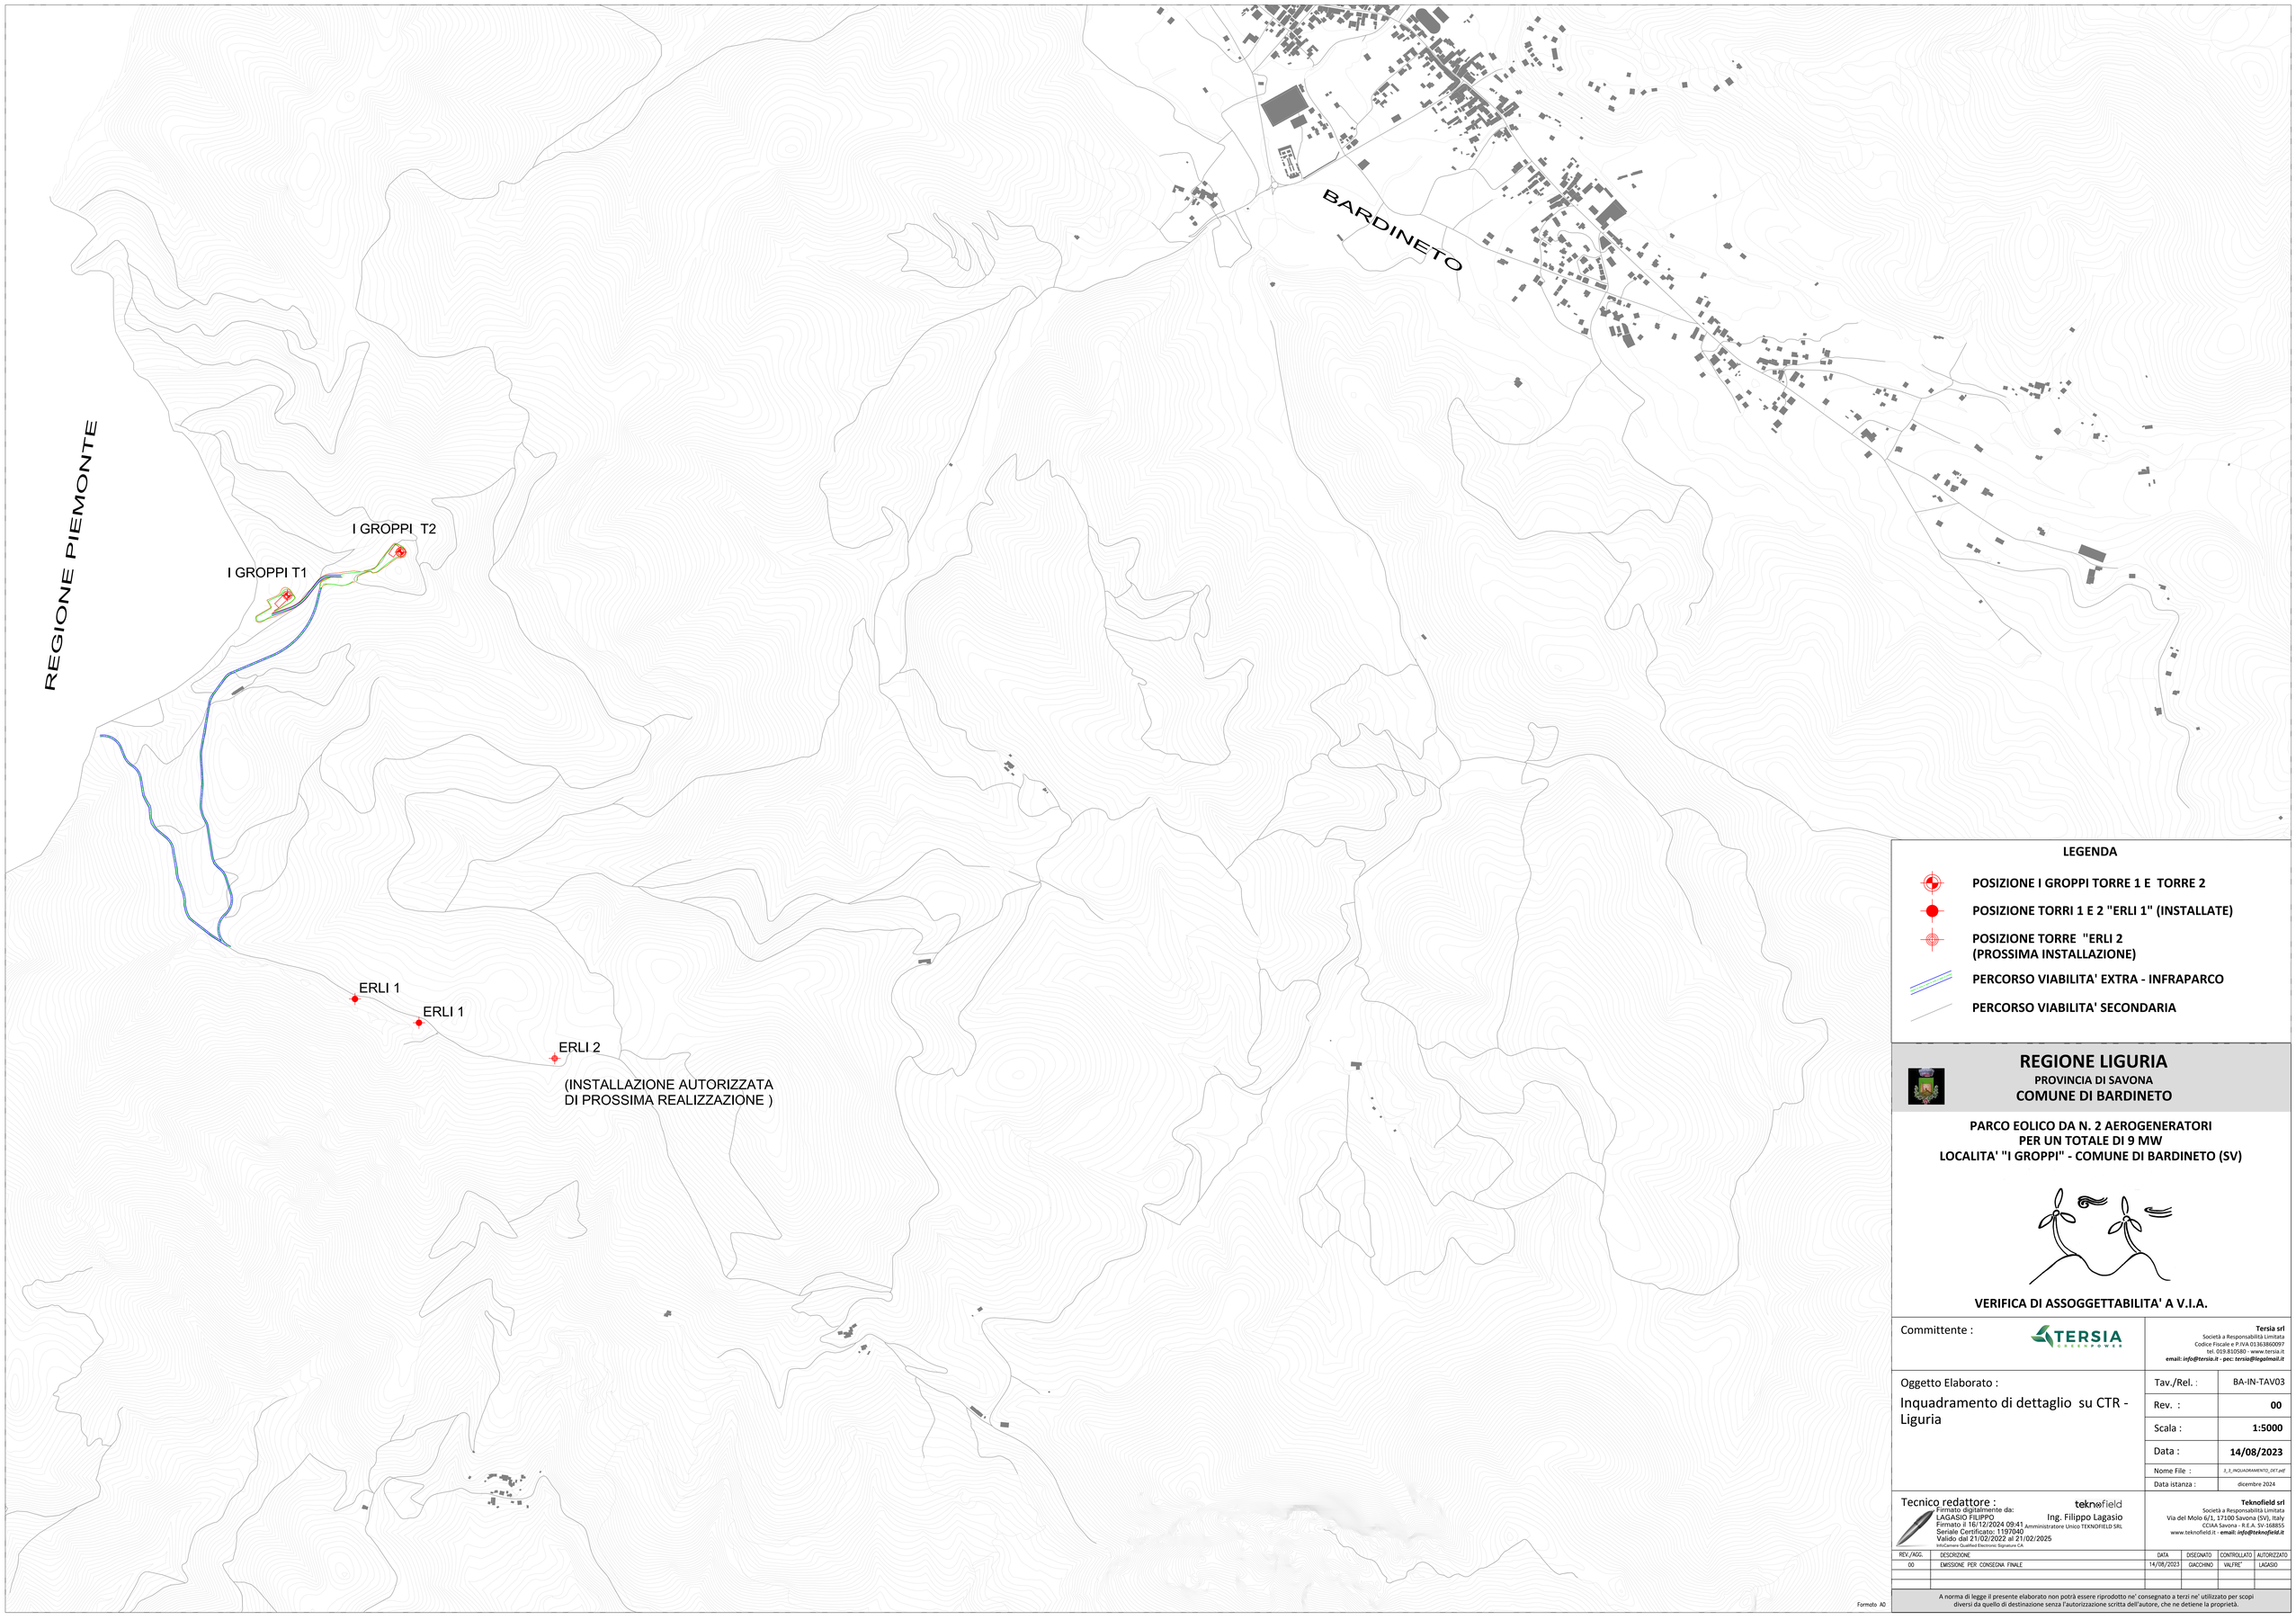


LEGENDA

- **POSIZIONE I GROPPI TORRE 1 E TORRE 2**
- **POSIZIONE TORRI 1 E 2 "ERLI 1" (INSTALLATE)**
- **POSIZIONE TORRE "ERLI 2 (PROSSIMA INSTALLAZIONE)**
- **PERCORSO VIABILITA' EXTRA - INFRAPARCO**
- **PERCORSO VIABILITA' SECONDARIA**

REGIONE LIGURIA

PROVINCIA DI SAVONA

COMUNE DI BARDINETO

PARCO EOLICO DA N. 2 AEROGENERATORI PER UN TOTALE DI 9 MW

LOCALITA' "I GROPPI" - COMUNE DI BARDINETO (SV)

VERIFICA DI ASSOGGETTABILITA' A V.I.A.

Committente : TERSIA RENEW POWER

Tersia srl
Società a Responsabilità Limitata
Codice Fiscale e P.IVA 01363860097
tel. 019.810580 - www.tersia.it
email: *info@tersia.it* - pec: *tersia@legalmail.it*

Oggetto Elaborato :

Inquadramento di dettaglio su CTR - Liguria

Tav./Rel. :	BA-IN-TAV03
Rev. :	**00**
Scala :	**1:5000**
Data :	**14/08/2023**
Nome File :	3_1_INQUADRAMENTO_DET.pdf
Data istanza :	dicembre 2024

Tecnico redattore :
Firmato digitalmente da:
LAGASIO FILIPPO
Firmato il 16/12/2024 09:41
Seriale Certificato: 119704d
Valido dal 21/02/2022 al 21/02/2025
InfoCamere Qualified Electronic Signature CA

teknofield
Ing. Filippo Lagasio
Amministratore Unico TEKNOFIELD SRL

Teknofield srl
Società a Responsabilità Limitata
Via del Molo 6/1, 17100 Savona (SV), Italy
CCIAA Savona - R.E.A. SV-168855
www.teknofield.it - **email: *info@teknofield.it***

REV./AGG.	DESCRIZIONE	DATA	DISEGNATO	CONTROLLATO	AUTORIZZATO
00	EMISSIONE PER CONSEGNA FINALE	14/08/2023	GIACCHINO	VALFRE'	LAGASIO

Formato A0

A norma di legge il presente elaborato non potrà essere riprodotto ne' consegnato a terzi ne' utilizzato per scopi diversi da quello di destinazione senza l'autorizzazione scritta dell'autore, che ne detiene la proprietà.