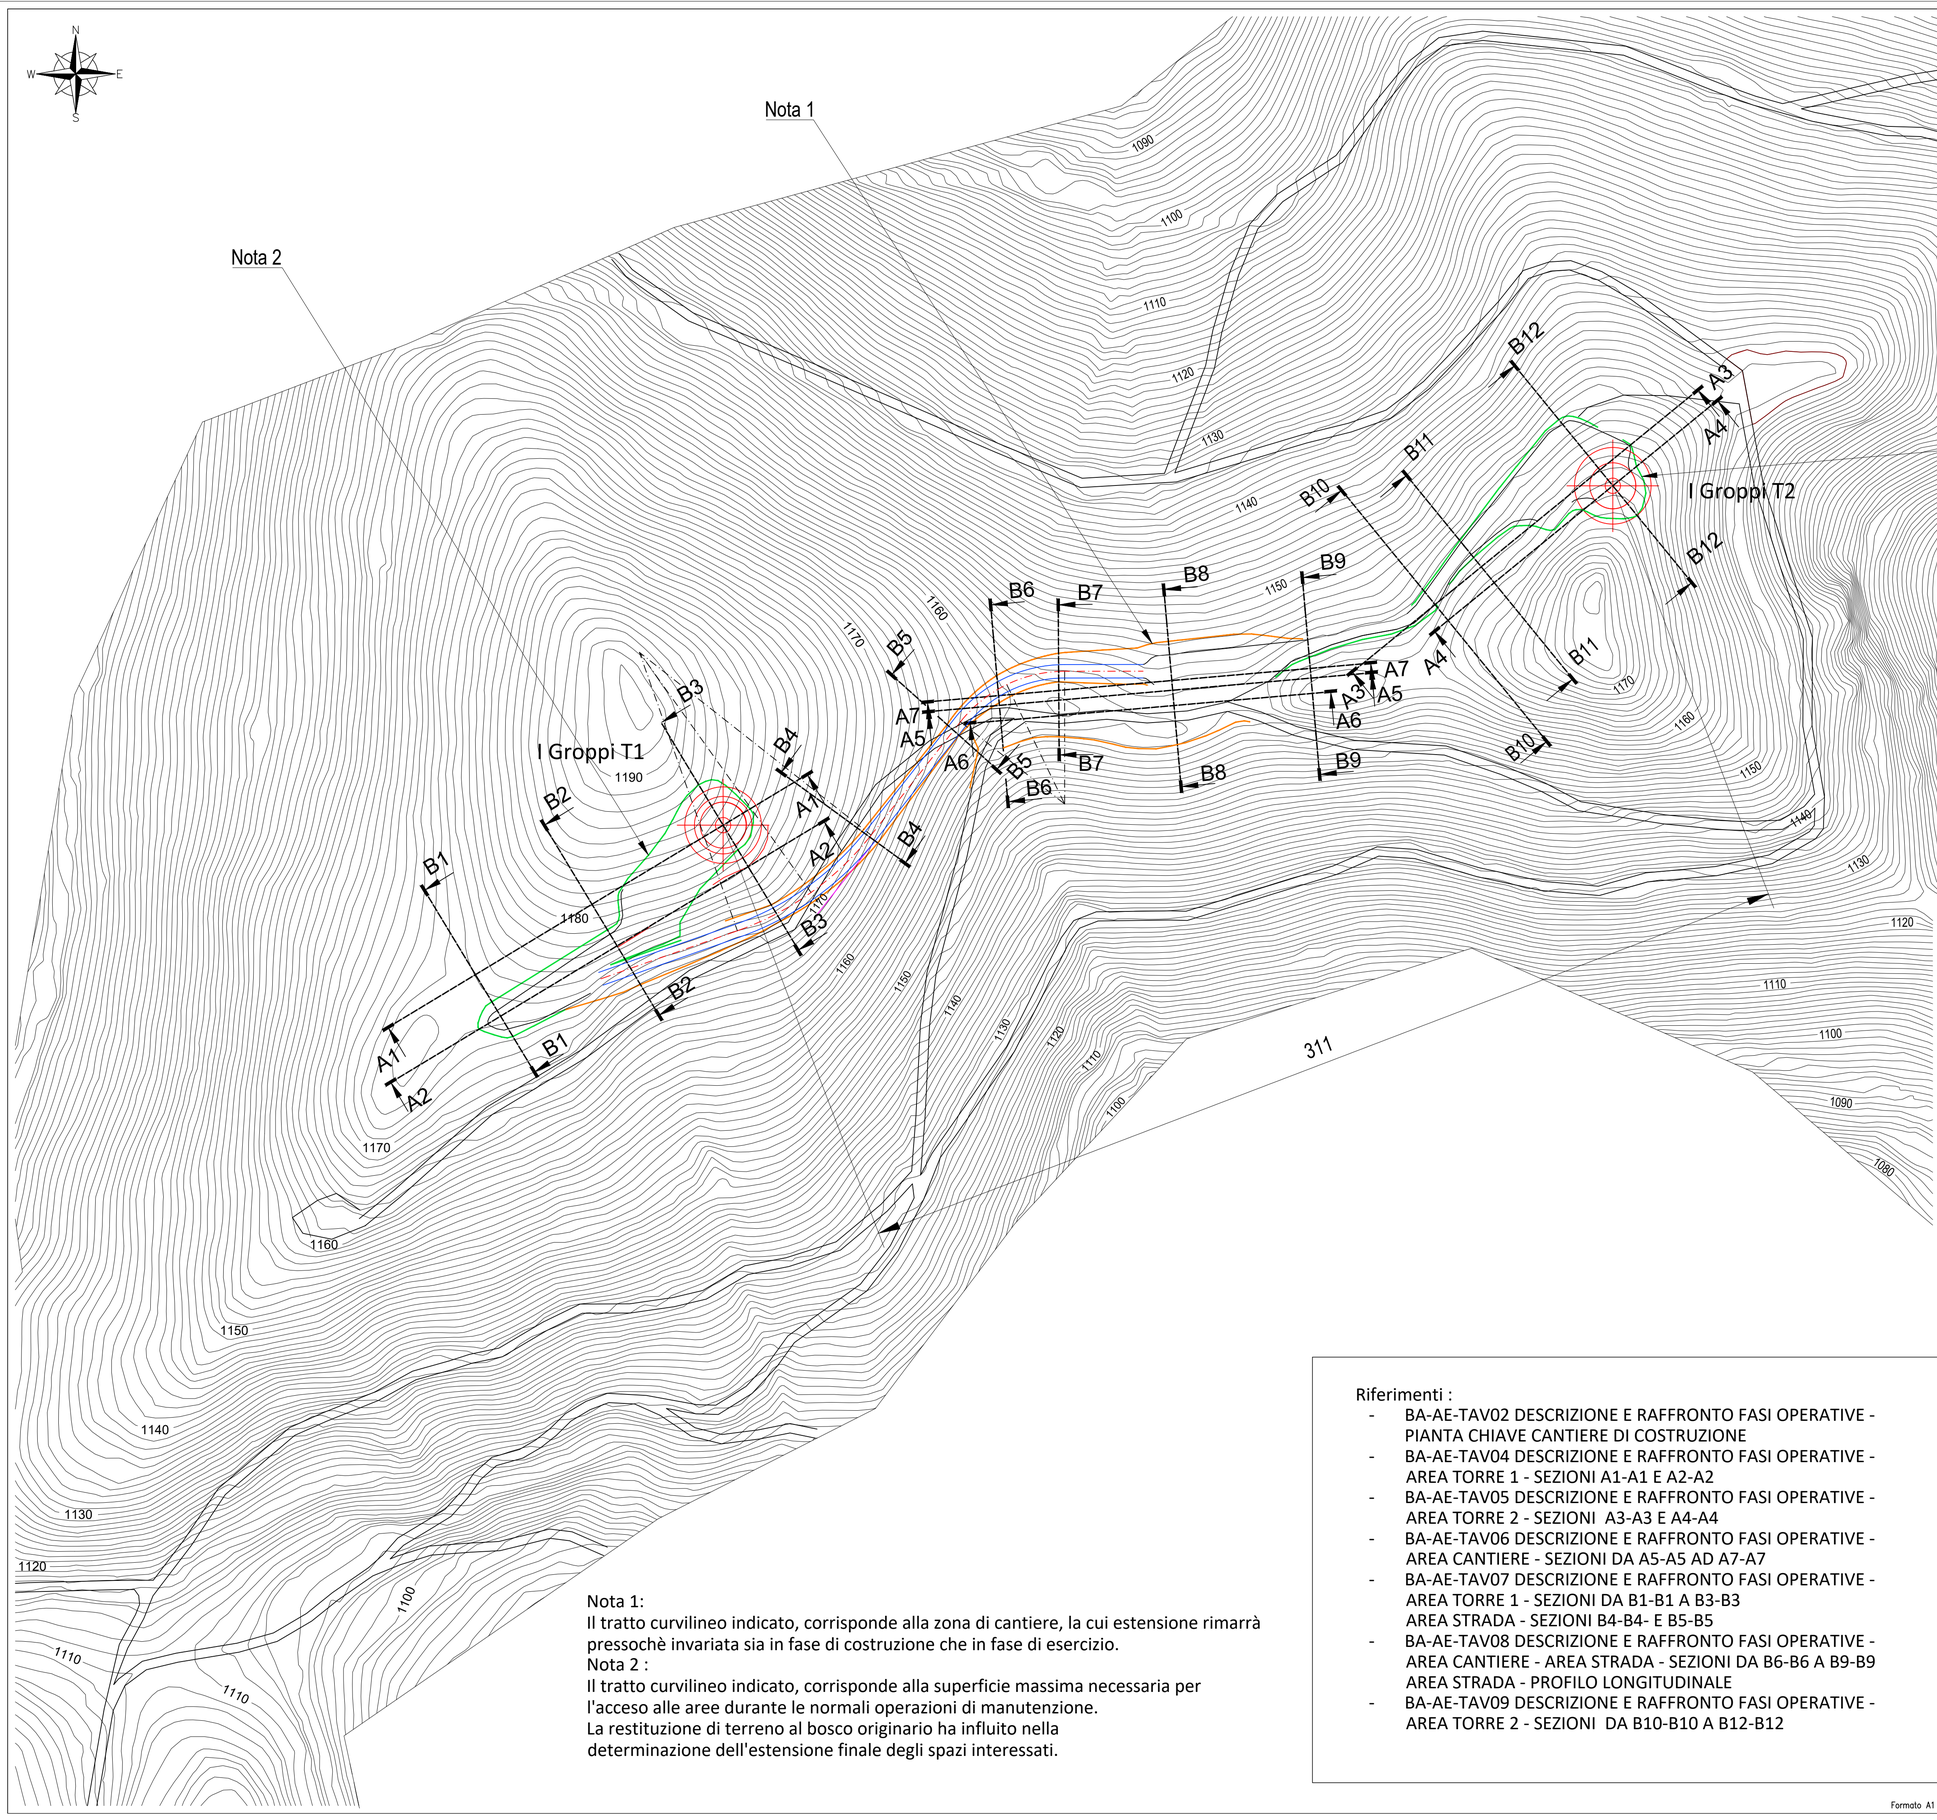


Legenda

- I Groppi torre 1 e torre 2
- Perimetro aree di cantiere in fase di costruzione (ved. nota 1)
- Percorso viabilità extra - infraparco
- Perimetro aree in fase di esercizio (ved. nota 2)

Nota 1:
Il tratto curvilineo indicato, corrisponde alla zona di cantiere, la cui estensione rimarrà pressochè invariata sia in fase di costruzione che in fase di esercizio.
Nota 2 :
Il tratto curvilineo indicato, corrisponde alla superficie massima necessaria per l'acceso alle aree durante le normali operazioni di manutenzione.
La restituzione di terreno al bosco originario ha influito nella determinazione dell'estensione finale degli spazi interessati.

Riferimenti :

- BA-AE-TAV02 DESCRIZIONE E RAFFRONTO FASI OPERATIVE - PIANTA CHIAVE CANTIERE DI COSTRUZIONE
- BA-AE-TAV04 DESCRIZIONE E RAFFRONTO FASI OPERATIVE - AREA TORRE 1 - SEZIONI A1-A1 E A2-A2
- BA-AE-TAV05 DESCRIZIONE E RAFFRONTO FASI OPERATIVE - AREA TORRE 2 - SEZIONI A3-A3 E A4-A4
- BA-AE-TAV06 DESCRIZIONE E RAFFRONTO FASI OPERATIVE - AREA CANTIERE - SEZIONI DA A5-A5 AD A7-A7
- BA-AE-TAV07 DESCRIZIONE E RAFFRONTO FASI OPERATIVE - AREA TORRE 1 - SEZIONI DA B1-B1 A B3-B3
  AREA STRADA - SEZIONI B4-B4- E B5-B5
- BA-AE-TAV08 DESCRIZIONE E RAFFRONTO FASI OPERATIVE - AREA CANTIERE - AREA STRADA - SEZIONI DA B6-B6 A B9-B9
  AREA STRADA - PROFILO LONGITUDINALE
- BA-AE-TAV09 DESCRIZIONE E RAFFRONTO FASI OPERATIVE - AREA TORRE 2 - SEZIONI DA B10-B10 A B12-B12

Formato A1

REGIONE LIGURIA
PROVINCIA DI SAVONA
COMUNE DI BARDINETO

PARCO EOLICO DA N. 2 AEROGENERATORI
PER UN TOTALE DI 9 MW
LOCALITA' "I GROPPI" - COMUNE DI BARDINETO (SV)

VERIFICA DI ASSOGGETTABILITA' A V.I.A.

Committente : TERSIA GREEN POWER

Tersia srl
Società a Responsabilità Limitata
Codice Fiscale e P.IVA 01363860097
tel. 019.810580 - www.tersia.it
email: *info@tersia.it* - pec: *tersia@legalmail.it*

Oggetto Elaborato :

Descrizione e raffronto fasi operative
Pianta chiave di esercizio

Tav./Rel. :	BA-AE-TAV03
Rev. :	**00**
Scala :	**1:1000**
Data :	**16/08/2023**
Nome File :	*6_3_PIANTA_ESERCIZIO.pdf*
Data istanza :	dicembre 2024

Tecnico redattore :

teknofield

Firmato digitalmente da:
LAGASIO FILIPPO
Firmato il 16/12/2024 09:45
Seriale Certificato: 1197040
Valido dal 21/02/2022 al 21/02/2025
InfoCamere Qualified Electronic Signature CA

Ing. Filippo Lagasio
Amministratore Unico TEKNOFIELD SRL

Teknofield srl
Società a Responsabilità Limitata
Via del Molo 6/1, 17100 Savona (SV), Italy
CCIAA Savona - R.E.A. SV-168855
www.teknofield.it - **email: *info@teknofield.it***

REV./AGG.	DESCRIZIONE	DATA	DISEGNATO	CONTROLLATO	AUTORIZZATO
00	EMISSIONE PER CONSEGNA FINALE	16/08/2023	GIACHINO	VALFRE'	LAGASIO

A norma di legge il presente elaborato non potrà essere riprodotto ne' consegnato a terzi ne' utilizzato per scopi diversi da quello di destinazione senza l'autorizzazione scritta dell'autore, che ne detiene la proprietà.