
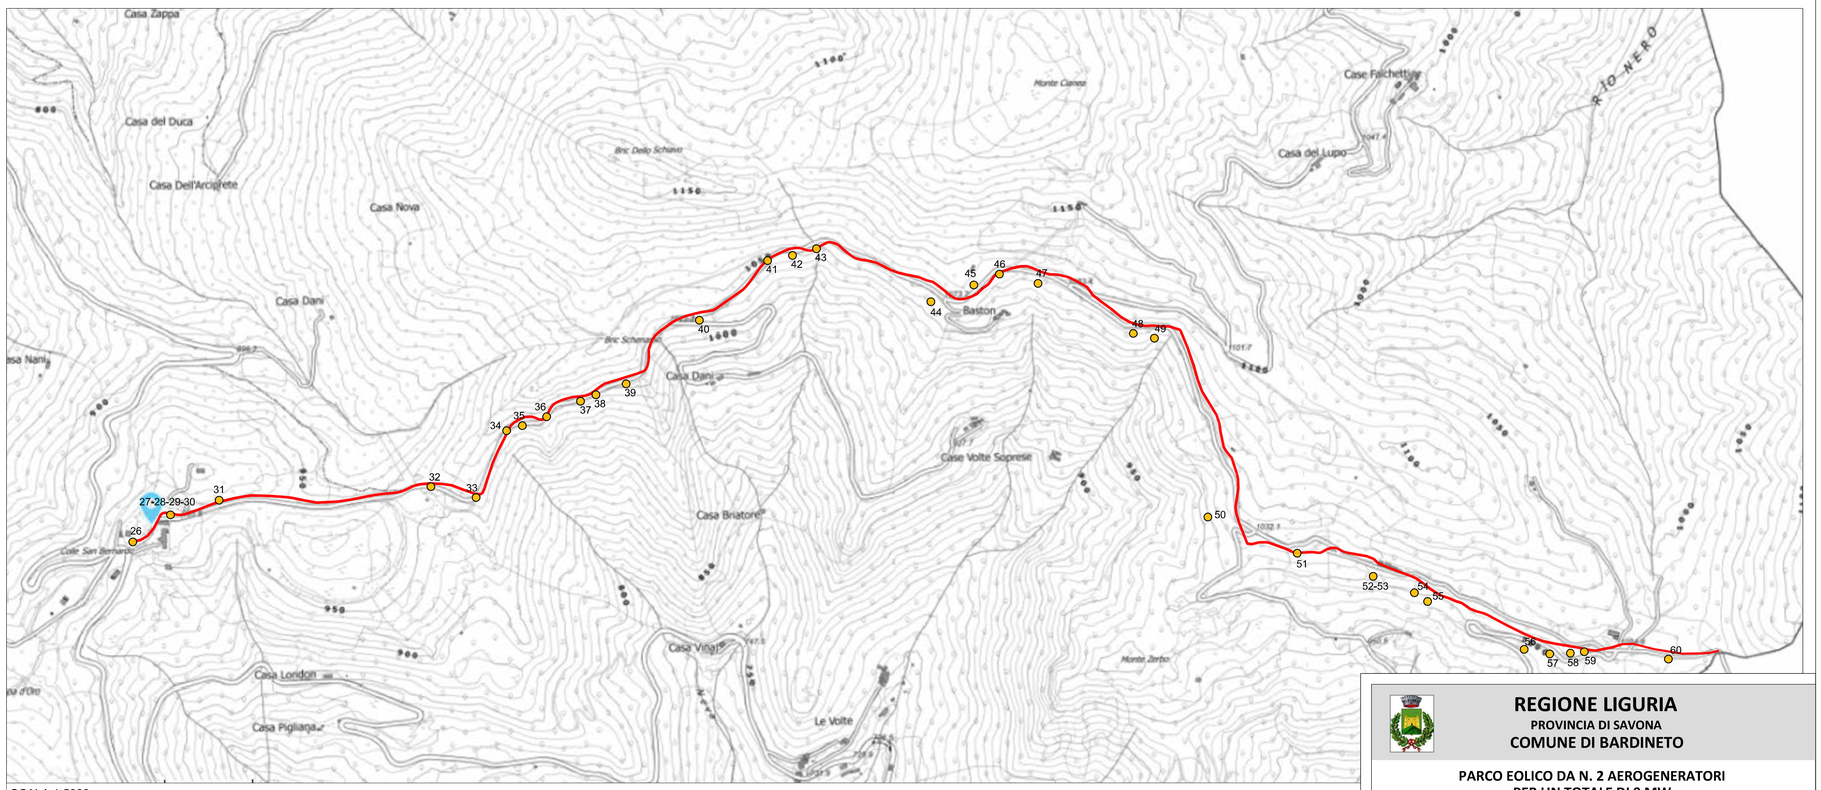


SCALA 1:5000

TRACCIATO STRADA

nn INTERVENTI

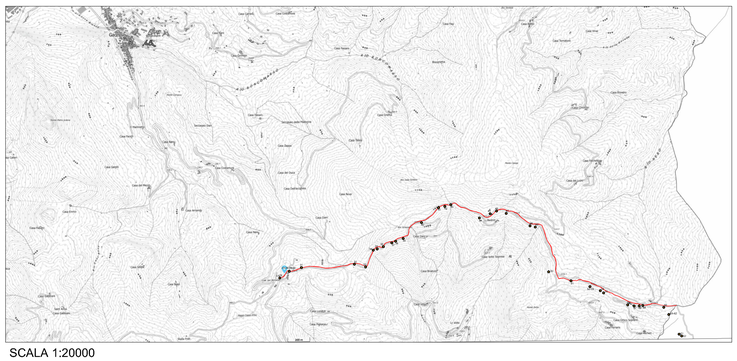

SCALA 1:20000

REGIONE LIGURIA

PROVINCIA DI SAVONA

COMUNE DI BARDINETO

PARCO EOLICO DA N. 2 AEROGENERATORI
PER UN TOTALE DI 9 MW
LOCALITA' "I GROPPI" - COMUNE DI BARDINETO (SV)

VERIFICA DI ASSOGGETTABILITA' A V.I.A.

Committente : TERSIA GREEN POWER

Tersia srl
Società a Responsabilità Limitata
Codice Fiscale e P.IVA 01353660097
tel. 019.810580 - www.tersia.it
email: info@tersia.it - pec: tersia@legalmail.it

Oggetto Elaborato :

Miglioramento viabilità di accesso all'impianto eolico di Bric Schenasso tra colle S. Bernardo e Ortico

Cartografia Carta Tecnica Regionale - Piemonte

Tav./Rel. :	**BA-VV-TAV04**
Rev. :	**00**
Scala :	**1:5000 - 1:20000**
Data :	**10/05/2023**
File :	*7_4_PIEM_CTR.pdf*
Data istanza :	dicembre 2024

Tecnico redattore :

Arch. Mauro Zoppi

MAURO ZOPPI ARCHITETTO
Via Roma n° 27/2
12070 Sale delle Langhe (CN)
Tel. / Fax. 0174 721718
E-mail:maurozoppiarchitetto@gmail.com

REV./AGG.	DESCRIZIONE	DATA	DISEGNATO	CONTROLLATO	AUTORIZZATO
00	EMISSIONE PER	.../.../....	.....	.....	.....

A norma di legge il presente elaborato non potrà essere riprodotto ne' consegnato a terzi ne' utilizzato per scopi diversi da quello di destinazione senza l'autorizzazione scritta dell'autore, che ne detiene la proprietà.

ZOPPI MAURO
Ordine degli Architetti di Cuneo
Architetto
05.12.2024 12:40:46
GMT+01:00