

FONDO STRADALE SISTEMATO


Obs. 33

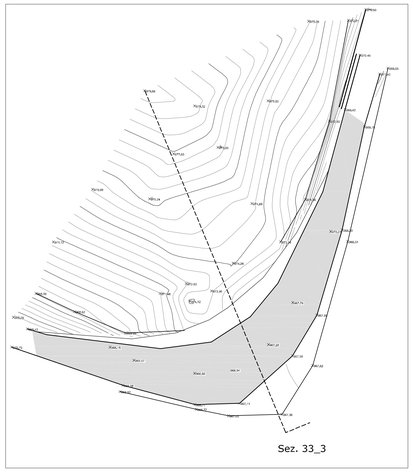


Obs. 35

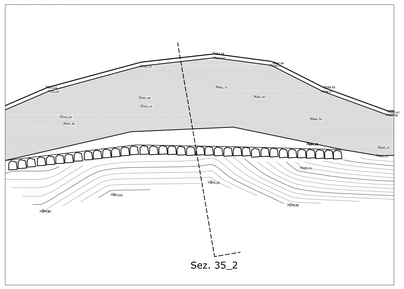


Obs. 36

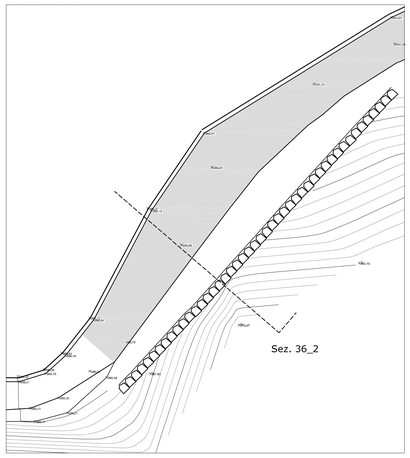


Obs. 37

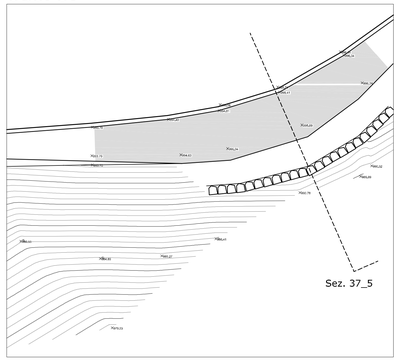


Obs. 38

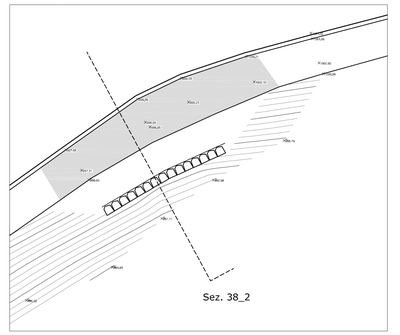


Obs. 43

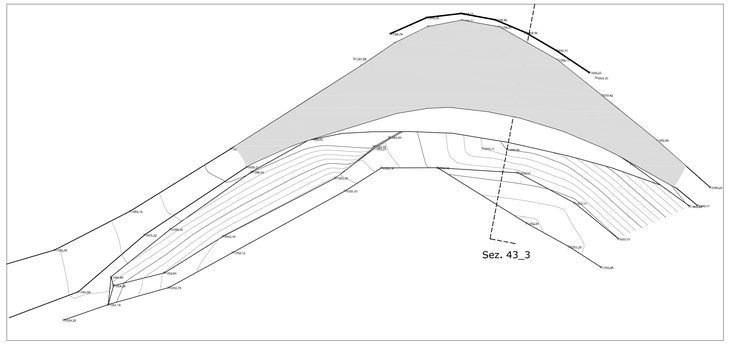


Obs. 46

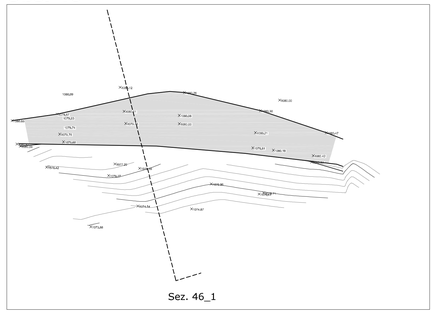


Obs. 48

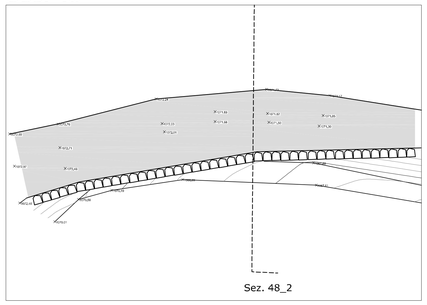


Obs. 49

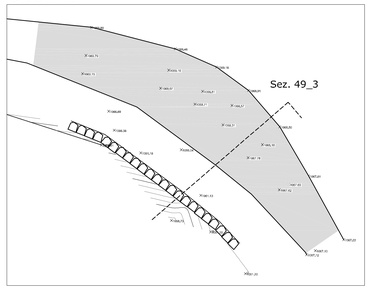

Obs. 51

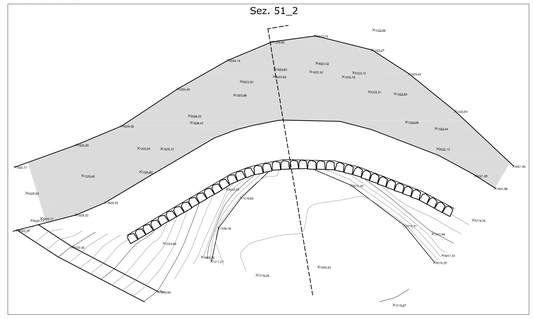

Obs. 52-53

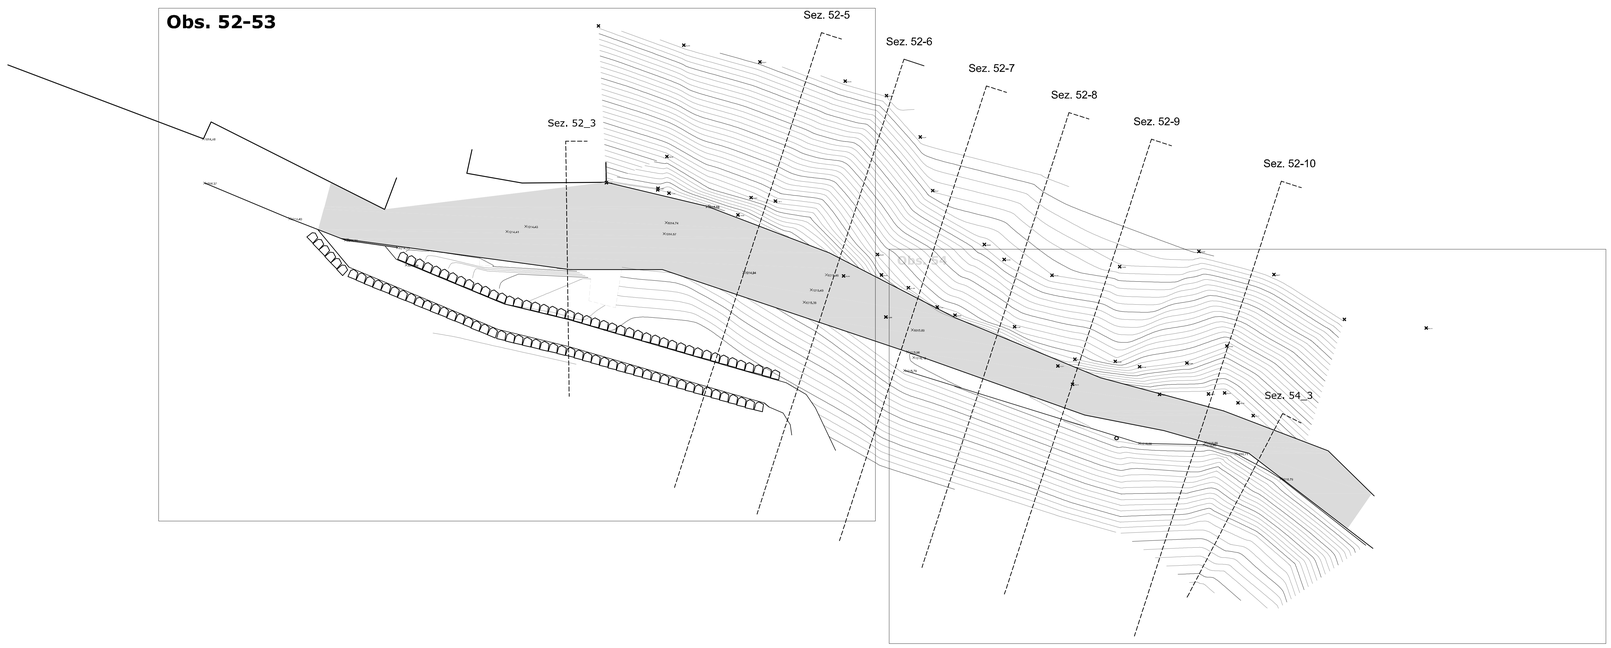

REGIONE LIGURIA
PROVINCIA DI SAVONA
COMUNE DI BARDINETO

PARCO EOLICO DA N. 2 AEROGENERATORI PER UN TOTALE DI 9 MW
LOCALITA' "I GROPPI" - COMUNE DI BARDINETO (SV)

VERIFICA DI ASSOGGETTABILITA' A V.I.A.

Committente : TERSIA RENEWABLE POWER

Tersia srl
Società a Responsabilità Limitata
Codice Fiscale e P.IVA 01363860097
tel. 019.812580 - www.tersia.it
email: *info@tersia.it* - pec: *tersia@legalmail.it*

Oggetto Elaborato :

Miglioramento viabilità di accesso all'impianto eolico di Bric Schenasso tra colle S. Bernardo e Ortico

Planimetria progetto - Piemonte

Tav./Rel. :	**BA-VV-TAV09**
Rev. :	**00**
Scala :	**1:250**
Data :	**10/05/2023**
File :	*7_9_PIEM_PROG_PLANIM.pdf*
Data istanza :	dicembre 2024

Tecnico redattore :

Arch. Mauro Zoppi

MAURO ZOPPI ARCHITETTO
Via Roma n° 27/2
12070 Sale delle Langhe (CN)
Tel. / Fax. 0174 72
E-mail:mauro.zoppi@archiworld.it

REV./AGG.	DESCRIZIONE	DATA	DISEGNATO	CON	ATO
00	EMISSIONE PER	--/--/----	.....	.....	.....

ZOPPI MAURO
Ordine degli Architetti di Cuneo
Architetto
n° 362 sez. A
Data: 2023.05.10 12:34:45 +01'00'

A norma di legge il presente elaborato non potrà essere riprodotto ne' consegnato a terzi ne' utilizzato per scopi diversi da quello di destinazione senza l'autorizzazione scritta dell'autore, che ne detiene la proprietà.