
Sez. 49_3

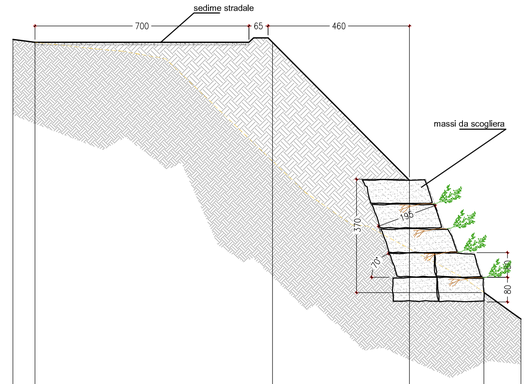


Scala altezze 1:100

Scala lunghezze 1:100

1055.00

Quote		1058.61	1058.51	1058.51	1064.02	1060.36	1059.49	
Distanze parziali orizzontali	2.58	0.72	7.75	4.47	2.43	1.20		
Distanze progressive orizzontali	0.00	2.58	3.29	11.04	15.51	17.94	19.14	

Sez. 52_3

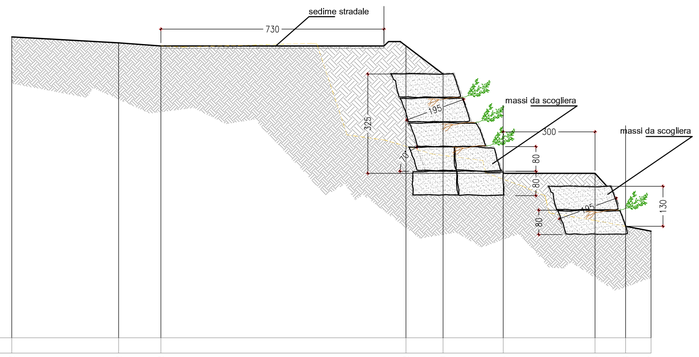

Scala altezze 1:100


Scala lunghezze 1:100

1005.000

Quote		1014.82	1014.82	1014.82	1014.52	1013.00	1010.34	1010.34	1008.83	1008.47
Distanze parziali orizzontali	4.79	3.49	1.38	8.00	1.21	1.96	3.00	0.99	0.83	
Distanze progressive orizzontali	0.00	4.79	8.28	9.66	17.65	18.86	20.83	23.83	24.83	25.66


Obs. 49 Scala 1:200

Sez. 49_3

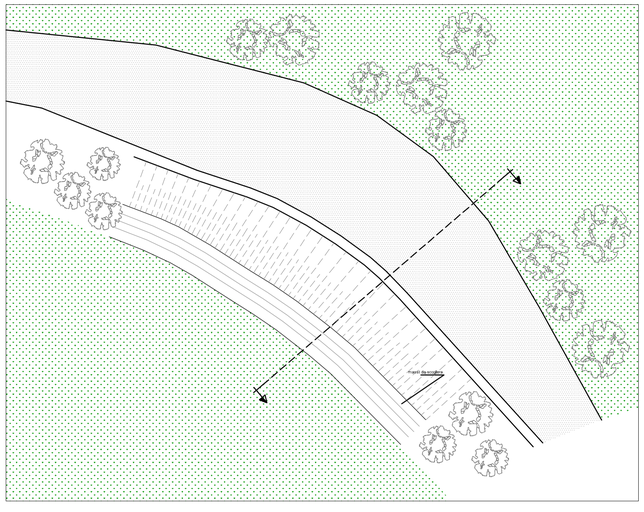


Obs. 52-53 Scala 1:200

Sez. 52_3

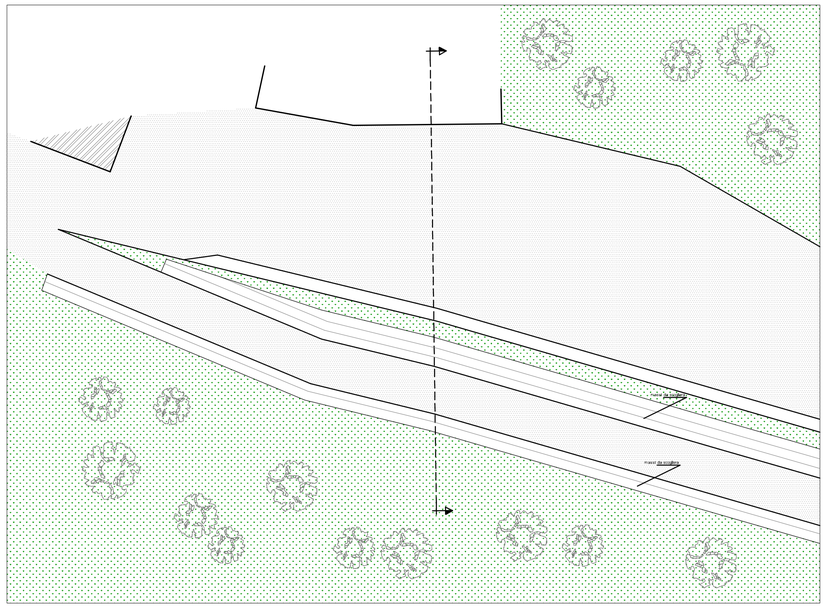

REGIONE LIGURIA
PROVINCIA DI SAVONA
COMUNE DI BARDINETO

PARCO EOLICO DA N. 2 AEROGENERATORI PER UN TOTALE DI 9 MW
LOCALITA' "I GROPPI" - COMUNE DI BARDINETO (SV)

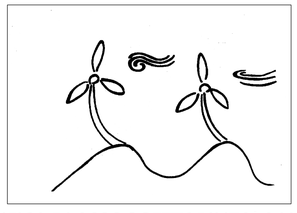

VERIFICA DI ASSOGGETTABILITA' A V.I.A.

Committente : TERSIA GREEN POWER

Tersia srl
Società a Responsabilità Limitata
Codice Fiscale e P.IVA 01363860097
tel. 019.810580 - www.tersia.it
email: *info@tersia.it* - pec: *tersia@legalmail.it*

Oggetto Elaborato :

Miglioramento viabilità di accesso all'impianto eolico di Bric Schenasso tra colle S. Bernardo e Ortico

Sezioni particolari progetto - Piemonte

Tav./Rel. :	**BA-VV-TAV13**
Rev. :	**00**
Scala :	**1:100 - 1:200**
Data :	**10/05/2023**
File :	*7_13_PIEM_SEZ_PARTIC.pdf*
Data istanza :	dicembre 2024

Tecnico redattore :

Arch. Mauro Zoppi
MAURO ZOPPI ARCHITETTO
Via Roma n° 27/2
12070 Sale delle Langhe (CN)
Tel. / Fax. 0174 7;
E-mail:mauro.zoppi@archiworldpec.it

REV./AGG.	DESCRIZIONE	DATA	DISEGNATO	COM	ATO
00	EMISSIONE PER	...../...../.....	.....	.	.....

ZOPPI MAURO
Ordine degli Architetti di Cuneo
Architetto
Sezione A
n° 551

A norma di legge il presente elaborato non potrà essere riproddotto ne' consegnato a terzi ne' utilizzato per lavori diversi da quello di destinazione senza l'autorizzazione scritta dell'autore, che ne detiene la proprietà.