
Profilo longitudinale 1A-1A ÷ 10A-10A

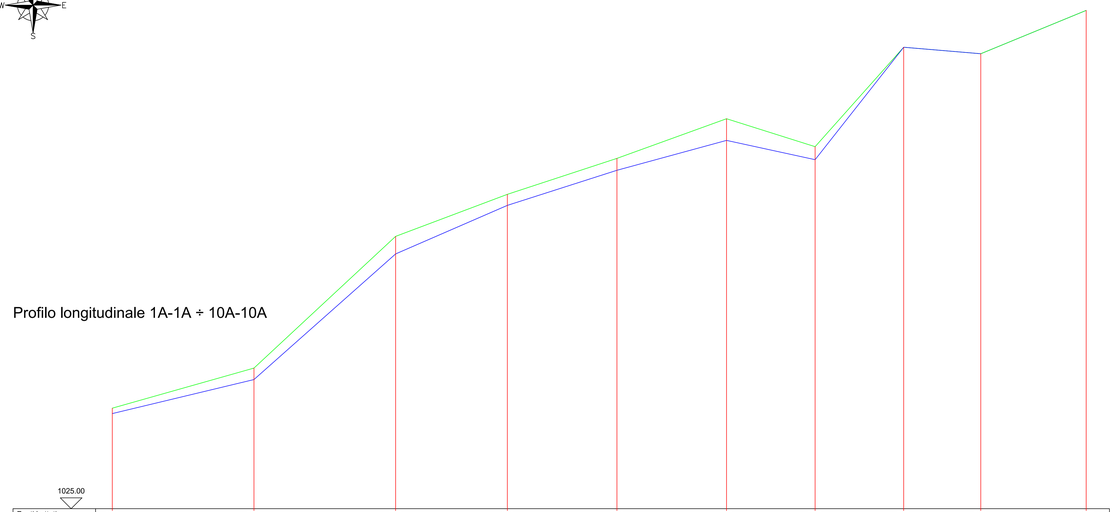


1025.00

Punti battuti	1A-1A	2A-2A	3A-3A	4A-4A	5A-5A	6A-6A	7A-7A	8A-8A	9A-9A	10A-10A
Quote terreno	1029.84	1031.48	1037.37	1039.51	1041.17	1043.05	1047.77	1048.39	1048.00	1048.00
Quoteprogetto	1029.39	1030.96	1036.78	1039.00	1040.62	1042.00	1041.11	1040.39	1040.00	1040.00
Distanze parziali		32.69	32.69	25.78	25.29	25.29	20.44	20.44	17.79	24.32
Distanze progressive	0.00	32.69	65.38	91.16	116.45	141.74	162.18	182.62	200.41	224.73

Scala 1:500

Profilo longitudinale 11A-11A ÷ 19A-19A

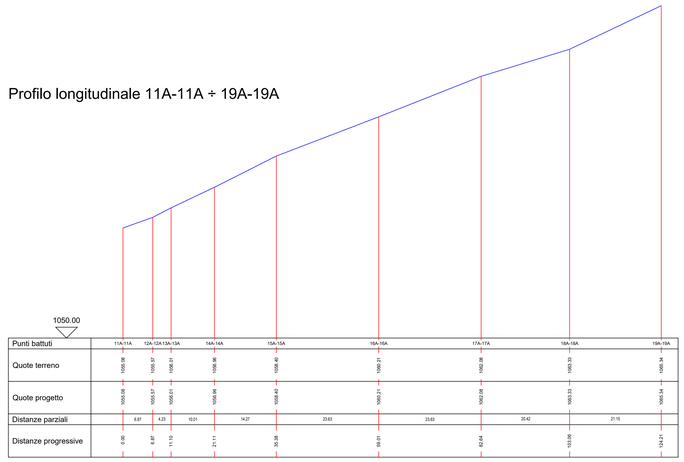


1050.00

Punti battuti	11A-11A	12A-12A	13A-13A	14A-14A	15A-15A	16A-16A	17A-17A	18A-18A	19A-19A
Quote terreno	1056.08	1056.37	1056.31	1058.96	1058.40	1060.21	1062.08	1063.33	1065.34
Quote progetto	1055.08	1055.37	1056.31	1058.96	1058.40	1060.21	1062.08	1063.33	1065.34
Distanze parziali		6.87	4.23	10.01	14.27	23.63	23.63	20.42	21.15
Distanze progressive	0.00	6.87	11.10	21.11	35.38	59.01	82.64	103.06	124.21

Scala 1:500


Profilo longitudinale 20A-20A ÷ 24A-24A

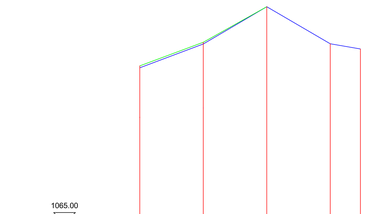

1065.00

Punti battuti	20A-20A	21A-21A	22A-22A	23A-23A	24A-24A
Quote terreno	1072.27	1072.28	1070.00	1072.29	1072.65
Quote progetto	1072.18	1072.28	1070.00	1072.29	1072.65
Distanze parziali		14.65	14.65	14.65	8.96
Distanze progressive	0.00	14.65	29.30	43.95	52.91

Scala 1:500

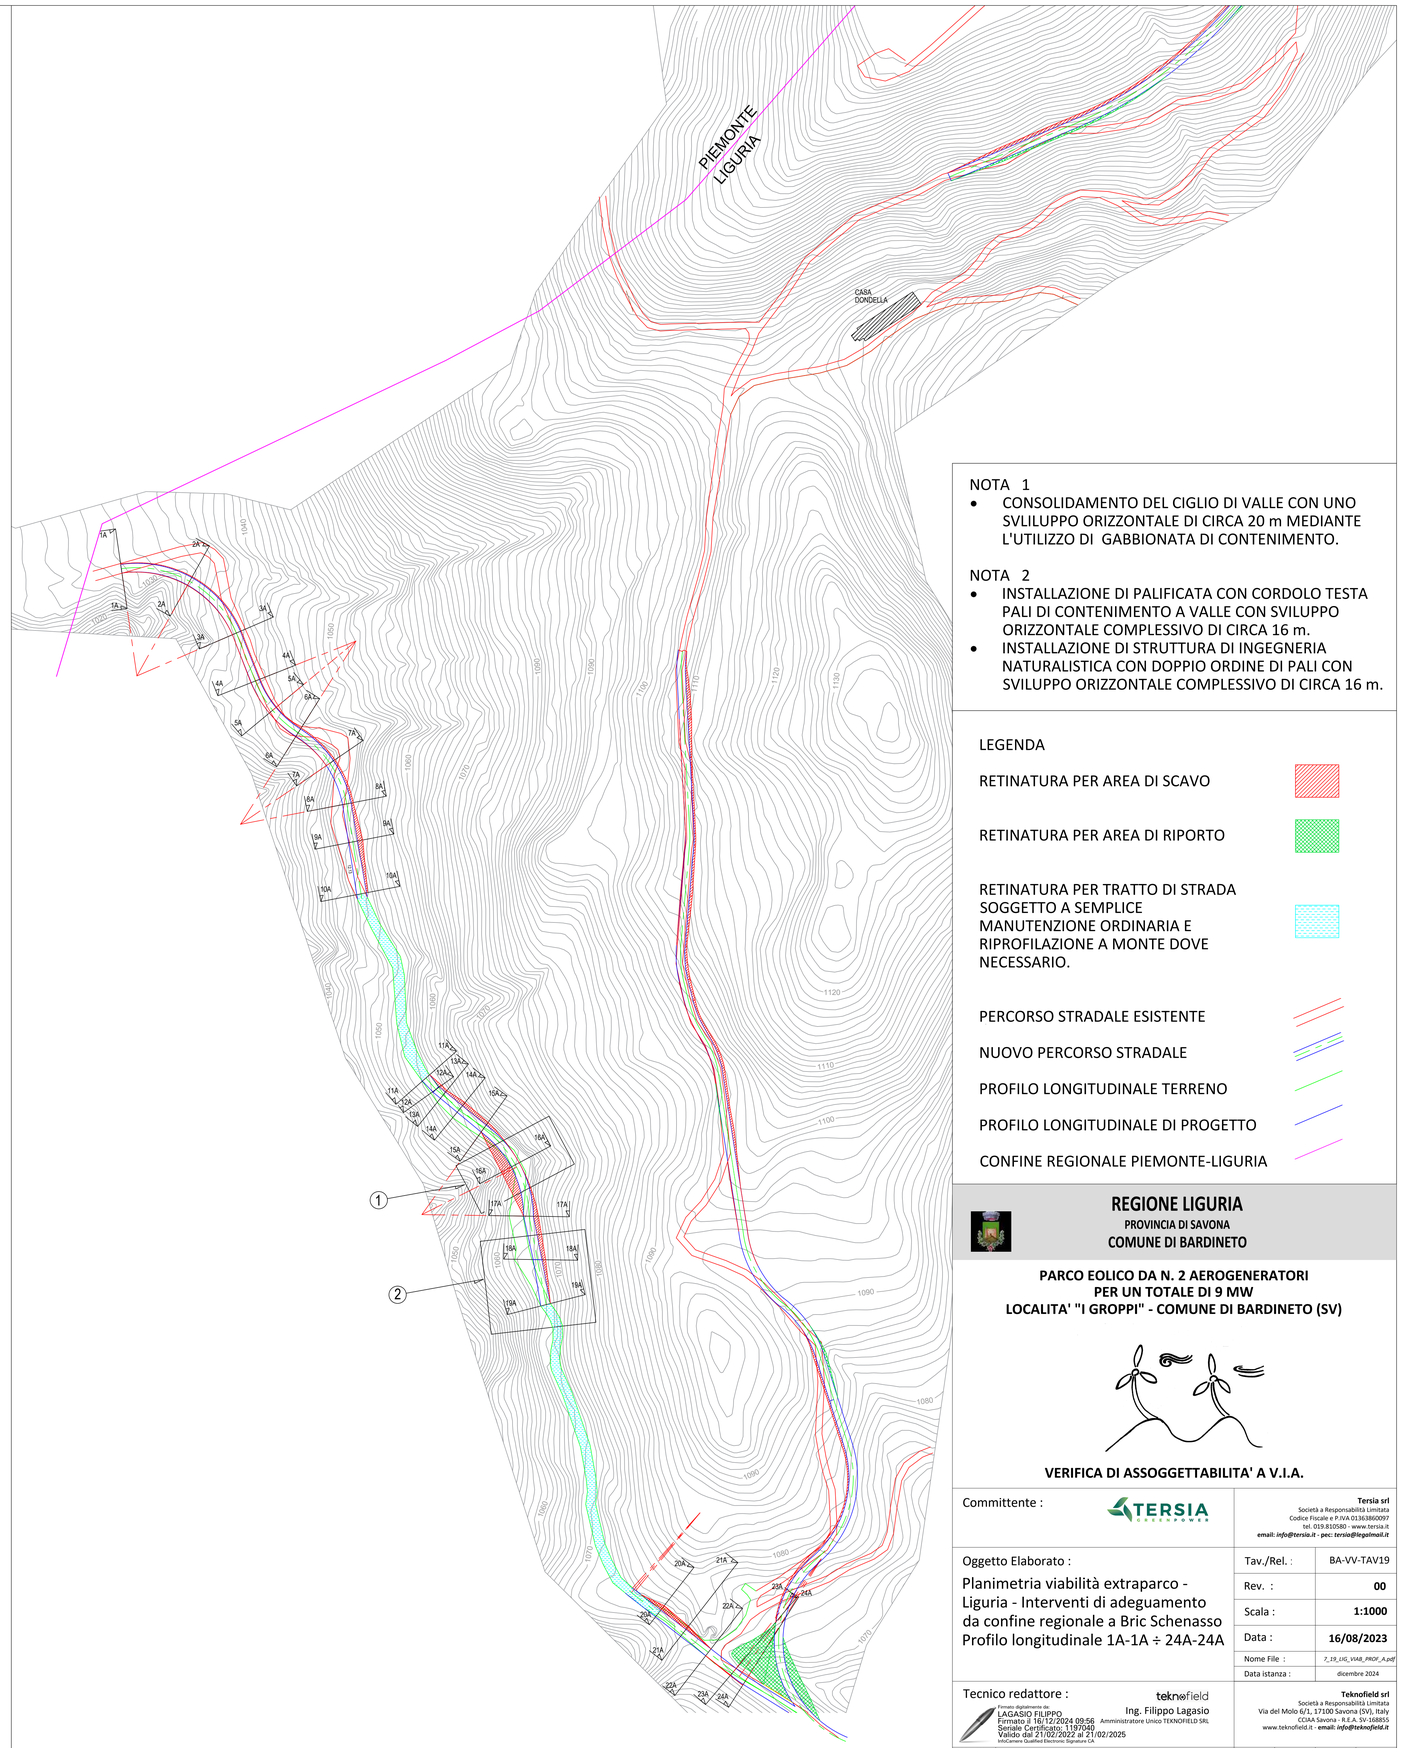

NOTA 1
- CONSOLIDAMENTO DEL CIGLIO DI VALLE CON UNO SVLILUPPO ORIZZONTALE DI CIRCA 20 m MEDIANTE L'UTILIZZO DI GABBIONATA DI CONTENIMENTO.

NOTA 2
- INSTALLAZIONE DI PALIFICATA CON CORDOLO TESTA PALI DI CONTENIMENTO A VALLE CON SVILUPPO ORIZZONTALE COMPLESSIVO DI CIRCA 16 m.
- INSTALLAZIONE DI STRUTTURA DI INGEGNERIA NATURALISTICA CON DOPPIO ORDINE DI PALI CON SVILUPPO ORIZZONTALE COMPLESSIVO DI CIRCA 16 m.

LEGENDA

RETINATURA PER AREA DI SCAVO

RETINATURA PER AREA DI RIPORTO

RETINATURA PER TRATTO DI STRADA SOGGETTO A SEMPLICE MANUTENZIONE ORDINARIA E RIPROFILAZIONE A MONTE DOVE NECESSARIO.

PERCORSO STRADALE ESISTENTE

NUOVO PERCORSO STRADALE

PROFILO LONGITUDINALE TERRENO

PROFILO LONGITUDINALE DI PROGETTO

CONFINE REGIONALE PIEMONTE-LIGURIA

REGIONE LIGURIA
PROVINCIA DI SAVONA
COMUNE DI BARDINETO

PARCO EOLICO DA N. 2 AEROGENERATORI PER UN TOTALE DI 9 MW
LOCALITA' "I GROPPI" - COMUNE DI BARDINETO (SV)

VERIFICA DI ASSOGGETTABILITA' A V.I.A.

Committente : TERSIA RINNOVABILI

Tersia srl
Società a Responsabilità Limitata
Codice Fiscale e P.IVA 01363860097
tel. 019.810580 - www.tersia.it
email: *info@tersia.it* - pec: *tersia@legalmail.it*

Oggetto Elaborato :

Planimetria viabilità extraparco - Liguria - Interventi di adeguamento da confine regionale a Bric Schenasso Profilo longitudinale 1A-1A ÷ 24A-24A

Tav./Rel. :	BA-VV-TAV19
Rev. :	00
Scala :	1:1000
Data :	16/08/2023
Nome File :	*7_19_LIG_VIAB_PROF_A.pdf*
Data istanza :	dicembre 2024

Tecnico redattore : teknofield

Firmato digitalmente da: LAGASIO FILIPPO
Firmato il 16/12/2024 09:56
Seriale Certificato: 1197040
Valido dal 21/02/2022 al 21/02/2025
InfoCamere Qualified Electronic Signature CA

Teknofield srl
Società a Responsabilità Limitata
Via del Molo 6/1, 17100 Savona (SV), Italy
CCIAA Savona - R.E.A. SV-188855
www.teknofield.it - **email: *info@teknofield.it***
Ing. Filippo Lagasio
Amministratore Unico TEKNOFIELD SRL

REV./AGG.	DESCRIZIONE	DATA	DISEGNATO	CONTROLLATO	AUTORIZZATO
00	EMISSIONE PER CONSEGNA FINALE	16/08/2023	GIACCHINO	VALFRE'	LAGASIO

A norma di legge il presente elaborato non potrà essere riprodotto ne' consegnato a terzi ne' utilizzato per scopi diversi da quello di destinazione senza l'autorizzazione scritta dell'autore, che ne detiene la proprietà.

Formato A0