

Sezione 13A-13A

1040.00

Punti battuti	1	2	3	4	5	6	7	8	9	10	11	12	13	14
Quote	1063.00	1062.00	1061.00	1060.00	1059.00	1058.00	1057.00	1056.00	1055.00	1054.00	1053.00	1052.00	1051.00	1050.00
Distanze parziali	2.71	2.46	1.84	1.72	1.07	3.00	5.14	1.81	1.69	2.02	2.45	2.16	1.79	
Distanze progressive	0.00	2.71	5.17	7.01	8.73	9.80	12.80	17.94	19.75	21.45	23.47	25.92	28.08	29.87

Stato attuale

Sezione 14A-14A

1040.00

Punti battuti	1	2	3	4	5	6	7	8	9	10	11	12	13	14	15
Quote	1064.00	1063.00	1062.00	1061.00	1060.00	1059.00	1058.00	1057.00	1056.00	1055.00	1054.00	1053.00	1052.00	1051.00	1050.00
Distanze parziali	2.42	1.52	1.61	1.56	1.06	1.73	5.67	1.90	1.81	2.62	2.40	2.23	2.11	2.28	
Distanze progressive	0.00	2.42	3.94	5.55	7.11	8.17	9.90	15.57	17.47	19.28	21.90	24.30	26.53	28.64	30.92

Stato attuale

Sezione 15A-15A

1040.00

Punti battuti	1	2	3	4	5	6	7	8	9	10	11	12	13	14	15	16	17	18	19	20	21
Quote	1070.00	1069.00	1068.00	1067.00	1066.00	1065.00	1064.00	1063.00	1062.00	1061.00	1060.00	1058.40	1058.00	1057.00	1056.00	1055.00	1054.00	1053.00	1052.00	1051.00	1050.00
Distanze parziali	2.46	2.67	2.07	2.01	1.91	1.49	1.25	0.99	0.94	1.02	4.19	3.62	1.34	1.57	2.21	1.70	1.53	1.83	1.94	2.39	
Distanze progressive	0.00	2.46	5.12	7.19	9.20	11.10	12.59	13.84	14.84	15.77	16.80	20.99	24.61	25.95	27.52	29.73	31.43	32.97	34.79	36.74	39.13

Stato attuale

Sezione 16A-16A

1040.00

Punti battuti	1	2	3	4	5	6	7	8	9	10	11	12	13	14	15	16	17	18	19	20	21
Quote	1070.00	1069.00	1068.00	1067.00	1066.00	1065.00	1064.00	1063.00	1062.00	1061.00	1060.00	1059.00	1058.00	1057.00	1056.00	1055.00	1054.00	1053.00	1052.00	1051.00	1050.00
Distanze parziali	1.98	1.99	1.50	1.20	1.23	1.10	0.75	1.11	7.15	3.19	1.23	1.27	1.59	1.89	1.06	1.34	2.17	1.58	1.38	1.19	
Distanze progressive	0.00	1.98	3.97	5.47	6.66	7.89	8.99	9.74	10.85	18.00	21.19	22.41	23.68	25.27	27.17	28.23	29.57	31.74	33.32	34.70	35.90

Stato attuale

Sezione 17A-17A

1040.00

Punti battuti	1	2	3	4	5	6	7	8	9	10	11	12	13	14	15	16	17	18	19	20	21
Quote	1070.00	1069.00	1068.00	1067.00	1066.00	1065.00	1064.00	1063.00	1062.00	1061.00	1060.00	1059.00	1058.00	1057.00	1056.00	1055.00	1054.00	1053.00	1052.00	1051.00	1050.00
Distanze parziali	1.20	1.16	1.22	1.72	1.81	1.62	1.94	8.29	1.05	1.01	1.11	2.52	1.97	1.51	1.17	1.20	1.55	2.39	1.34	1.36	
Distanze progressive	0.00	1.20	2.37	3.59	5.30	7.11	8.73	10.67	18.96	20.01	21.03	22.14	24.65	26.62	28.12	29.30	30.47	32.06	34.42	35.80	37.16

Stato attuale

Sezione 18A-18A

1050.00

Punti battuti	1	2	3	4	5	6	7	8	9	10	11	12	13	14	15	16	17	18	19	20	21
Quote	1080.00	1079.00	1078.00	1077.00	1076.00	1075.00	1074.00	1073.00	1072.00	1071.00	1070.00	1069.00	1068.00	1067.00	1064.93	1063.33	1063.33	1063.00	1062.00	1061.00	1060.00
Distanze parziali	1.64	1.79	2.00	2.09	1.86	1.73	1.98	1.94	1.93	1.88	1.73	2.17	2.42	1.90	1.57	8.45	1.59	2.39	2.74	2.57	
Distanze progressive	0.00	1.64	3.43	5.43	7.52	9.38	11.12	13.10	15.04	16.97	18.85	20.57	22.75	25.17	27.07	28.64	37.08	38.67	41.06	43.80	46.37

Stato attuale

Sezione 19A-19A

1050.00

Punti battuti	1	2	3	4	5	6	7	8	9	10	11
Quote	1070.00	1069.00	1068.00	1067.00	1065.34	1065.00	1064.00	1063.00	1062.00	1061.00	1060.00
Distanze parziali	2.21	2.05	1.40	3.64	4.08	1.22	1.23	1.17	1.57	2.01	
Distanze progressive	0.00	2.21	4.27	5.66	9.30	13.38	14.60	15.83	17.01	18.57	20.58

Stato attuale

Sezione 20A-20A

1060.00

Punti battuti	1	2	3	4	5	6	7	8	9	10	11
Quote	1080.00	1079.00	1078.00	1077.00	1076.00	1075.00	1074.00	1072.27	1072.00	1071.00	1090.00
Distanze parziali	3.40	4.97	4.79	3.40	2.32	2.57	4.06	4.19	1.70	2.15	
Distanze progressive	0.00	3.40	8.37	13.17	16.56	18.88	21.45	25.51	29.70	31.40	33.55

Stato attuale



Sezione 13A-13A

1040.00

Punti battuti	1	2	3	4	5	6	7	8	9	10	11	12	13	14
Quote	1063.00	1062.00	1061.00	1060.00	1059.00	1058.00	1057.00	1056.00	1055.00	1054.00	1053.00	1052.00	1051.00	1050.00
Distanze parziali	2.71	2.46	1.84	1.72	1.07	3.00	5.14	1.81	1.69	2.02	2.45	2.16	1.79	
Distanze progressive	0.00	2.71	5.17	7.01	8.73	9.80	12.80	17.94	19.75	21.45	23.47	25.92	28.08	29.87

Comparazione

Sezione 14A-14A

1040.00

Punti battuti	1	2	3	4	5	6	7	8	9	10	11	12	13	14	15
Quote	1064.00	1063.00	1062.00	1061.00	1060.00	1059.00	1058.00	1057.00	1056.00	1055.00	1054.00	1053.00	1052.00	1051.00	1050.00
Distanze parziali	2.42	1.52	1.61	1.56	1.06	1.73	5.67	1.90	1.81	2.62	2.40	2.23	2.11	2.28	
Distanze progressive	0.00	2.42	3.94	5.55	7.11	8.17	9.90	15.57	17.47	19.28	21.90	24.30	26.53	28.64	30.92

Comparazione

Sezione 15A-15A

1040.00

Punti battuti	1	2	3	4	5	6	7	8	9	10	11	12	13	14	15	16	17	18	19	20	21
Quote	1070.00	1069.00	1068.00	1067.00	1066.00	1065.00	1064.00	1063.00	1062.00	1061.00	1060.00	1058.40	1058.00	1057.00	1056.00	1055.00	1054.00	1053.00	1052.00	1051.00	1050.00
Distanze parziali	2.46	2.67	2.07	2.01	1.91	1.49	1.25	0.99	0.94	1.02	4.19	3.62	1.34	1.57	2.21	1.70	1.53	1.83	1.94	2.39	
Distanze progressive	0.00	2.46	5.12	7.19	9.20	11.10	12.59	13.84	14.84	15.77	16.80	20.99	24.61	25.95	27.52	29.73	31.43	32.97	34.79	36.74	39.13

Comparazione

Sezione 16A-16A

1040.00

Punti battuti	1	2	3	4	5	6	7	8	9	10	11	12	13	14	15	16	17	18	19	20	21
Quote	1070.00	1069.00	1068.00	1067.00	1066.00	1065.00	1064.00	1063.00	1062.00	1061.00	1060.00	1059.00	1058.00	1057.00	1056.00	1055.00	1054.00	1053.00	1052.00	1051.00	1050.00
Distanze parziali	1.98	1.99	1.50	1.20	1.23	1.10	0.75	1.11	7.15	3.19	1.23	1.27	1.59	1.89	1.06	1.34	2.17	1.58	1.38	1.19	
Distanze progressive	0.00	1.98	3.97	5.47	6.66	7.89	8.99	9.74	10.85	18.00	21.19	22.41	23.68	25.27	27.17	28.23	29.57	31.74	33.32	34.70	35.90

Comparazione

Sezione 17A-17A

1040.00

Punti battuti	1	2	3	4	5	6	7	8	9	10	11	12	13	14	15	16	17	18	19	20	21
Quote	1070.00	1069.00	1068.00	1067.00	1066.00	1065.00	1064.00	1063.00	1062.00	1061.00	1060.00	1059.00	1058.00	1057.00	1056.00	1055.00	1054.00	1053.00	1052.00	1051.00	1050.00
Distanze parziali	1.20	1.16	1.22	1.72	1.81	1.62	1.94	8.29	1.05	1.01	1.11	2.52	1.97	1.51	1.17	1.20	1.55	2.39	1.34	1.36	
Distanze progressive	0.00	1.20	2.37	3.59	5.30	7.11	8.73	10.67	18.96	20.01	21.03	22.14	24.65	26.62	28.12	29.30	30.47	32.06	34.42	35.80	37.16

Comparazione

Sezione 18A-18A

1050.00

Punti battuti	1	2	3	4	5	6	7	8	9	10	11	12	13	14	15	16	17	18	19	20	21
Quote	1080.00	1079.00	1078.00	1077.00	1076.00	1075.00	1074.00	1073.00	1072.00	1071.00	1070.00	1069.00	1068.00	1067.00	1064.93	1063.33	1063.33	1063.00	1062.00	1061.00	1060.00
Distanze parziali	1.64	1.79	2.00	2.09	1.86	1.73	1.98	1.94	1.93	1.88	1.73	2.17	2.42	1.90	1.57	8.45	1.59	2.39	2.74	2.57	
Distanze progressive	0.00	1.64	3.43	5.43	7.52	9.38	11.12	13.10	15.04	16.97	18.85	20.57	22.75	25.17	27.07	28.64	37.08	38.67	41.06	43.80	46.37

Comparazione

Sezione 19A-19A

1050.00

Punti battuti	1	2	3	4	5	6	7	8	9	10	11
Quote	1070.00	1069.00	1068.00	1067.00	1065.34	1065.00	1064.00	1063.00	1062.00	1061.00	1060.00
Distanze parziali	2.21	2.05	1.40	3.64	4.08	1.22	1.23	1.17	1.57	2.01	
Distanze progressive	0.00	2.21	4.27	5.66	9.30	13.38	14.60	15.83	17.01	18.57	20.58

Comparazione

Sezione 20A-20A

1060.00

Punti battuti	1	2	3	4	5	6	7	8	9	10	11
Quote	1080.00	1079.00	1078.00	1077.00	1076.00	1075.00	1074.00	1073.00	1072.00	1071.00	1090.00
Distanze parziali	3.40	4.97	4.79	3.40	2.32	2.57	4.06	4.19	1.70	2.15	
Distanze progressive	0.00	3.40	8.37	13.17	16.56	18.88	21.45	25.51	29.70	31.40	33.55

Comparazione



Sezione 13A-13A

1040.00

Punti battuti	1	2	3	4	5	6	7	8	9	10	11	12	13	14
Quote	1063.00	1062.00	1061.00	1060.00	1059.00	1058.00	1056.01	1056.00	1055.00	1054.00	1053.00	1052.00	1051.00	1050.00
Distanze parziali	2.71	2.46	1.84	1.72	1.07	3.00	5.14	1.81	1.69	2.02	2.45	2.16	1.79	
Distanze progressive	0.00	2.71	5.17	7.01	8.73	9.80	12.80	17.94	19.75	21.45	23.47	25.92	28.08	29.87

Stato di progetto

Sezione 14A-14A

1040.00

Punti battuti	1	2	3	4	5	6	7	8	9	10	11	12	13	14	15
Quote	1064.00	1063.00	1062.00	1061.00	1059.50	1057.65	1057.00	1057.00	1056.00	1055.00	1054.00	1053.00	1052.00	1051.00	1050.00
Distanze parziali	2.42	1.52	1.61	1.56	1.06	1.73	5.67	1.90	1.81	2.62	2.40	2.23	2.11	2.28	
Distanze progressive	0.00	2.42	3.94	5.55	7.11	8.17	9.90	15.57	17.47	19.28	21.90	24.30	26.53	28.64	30.92

Stato di progetto

Sezione 15A-15A

1040.00

Punti battuti	1	2	3	4	5	6	7	8	9	10	11	12	13	14	15	16	17	18	19	20	21
Quote	1070.00	1069.00	1068.00	1067.00	1066.00	1065.00	1064.00	1063.00	1062.00	1061.00	1060.00	1058.40	1058.00	1057.00	1056.00	1055.00	1054.00	1053.00	1052.00	1051.00	1050.00
Distanze parziali	2.46	2.67	2.07	2.01	1.91	1.49	1.25	0.99	0.94	1.02	4.19	3.62	1.34	1.57	2.21	1.70	1.53	1.83	1.94	2.39	
Distanze progressive	0.00	2.46	5.12	7.19	9.20	11.10	12.59	13.84	14.84	15.77	16.80	20.99	24.61	25.95	27.52	29.73	31.43	32.97	34.79	36.74	39.13

Stato di progetto

Sezione 16A-16A

1040.00

Punti battuti	1	2	3	4	5	6	7	8	9	10	11	12	13	14	15	16	17	18	19	20	21
Quote	1070.00	1069.00	1068.00	1067.00	1066.00	1065.00	1064.00	1063.00	1062.00	1060.21	1060.00	1059.00	1058.00	1057.00	1056.00	1055.00	1054.00	1053.00	1052.00	1051.00	1050.00
Distanze parziali	1.98	1.99	1.50	1.20	1.23	1.10	0.75	1.11	7.15	3.19	1.23	1.27	1.59	1.89	1.06	1.34	2.17	1.58	1.38	1.19	
Distanze progressive	0.00	1.98	3.97	5.47	6.66	7.89	8.99	9.74	10.85	18.00	21.19	22.41	23.68	25.27	27.17	28.23	29.57	31.74	33.32	34.70	35.90

Stato di progetto

Sezione 17A-17A

1040.00

Punti battuti	1	2	3	4	5	6	7	8	9	10	11	12	13	14	15	16	17	18	19	20	21
Quote	1070.00	1069.00	1068.00	1067.00	1066.00	1062.08	1062.08	1062.08	1062.00	1061.00	1060.00	1059.00	1058.00	1057.00	1056.00	1055.00	1054.00	1053.00	1052.00	1051.00	1050.00
Distanze parziali	1.20	1.16	1.22	1.72	1.81	1.62	1.94	8.29	1.05	1.01	1.11	2.52	1.97	1.51	1.17	1.20	1.55	2.39	1.34	1.36	
Distanze progressive	0.00	1.20	2.37	3.59	5.30	7.11	8.73	10.67	18.96	20.01	21.03	22.14	24.65	26.62	28.12	29.30	30.47	32.06	34.42	35.80	37.16

Stato di progetto

Sezione 18A-18A

1050.00

Punti battuti	1	2	3	4	5	6	7	8	9	10	11	12	13	14	15	16	17	18	19	20	21
Quote	1080.00	1079.00	1078.00	1077.00	1076.00	1075.00	1074.00	1073.00	1072.00	1071.00	1070.00	1069.00	1068.00	1067.00	1064.93	1063.33	1063.33	1062.79	1060.61	1060.30	1060.00
Distanze parziali	1.64	1.79	2.00	2.09	1.86	1.73	1.98	1.94	1.93	1.88	1.73	2.17	2.42	1.90	1.57	8.45	1.59	2.39	2.74	2.57	
Distanze progressive	0.00	1.64	3.43	5.43	7.52	9.38	11.12	13.10	15.04	16.97	18.85	20.57	22.75	25.17	27.07	28.64	37.08	38.67	41.06	43.80	46.37

Stato di progetto

Sezione 19A-19A

1050.00

Punti battuti	1	2	3	4	5	6	7	8	9	10	11
Quote	1070.00	1069.00	1068.00	1067.00	1065.34	1064.00	1063.13	1063.00	1062.00	1061.00	1060.00
Distanze parziali	2.21	2.05	1.40	3.64	4.08	1.22	1.23	1.17	1.57	2.01	
Distanze progressive	0.00	2.21	4.27	5.66	9.30	13.38	14.60	15.83	17.01	18.57	20.58


Stato di progetto

Sezione 20A-20A

1060.00

Punti battuti	1	2	3	4	5	6	7	8	9	10	11
Quote	1080.00	1079.00	1078.00	1077.00	1076.00	1075.00	1074.00	1073.00	1072.00	1071.00	1090.00
Distanze parziali	3.40	4.97	4.79	3.40	2.32	2.57	4.06	4.19	1.70	2.15	
Distanze progressive	0.00	3.40	8.37	13.17	16.56	18.88	21.45	25.51	29.70	31.40	33.55

Stato di progetto

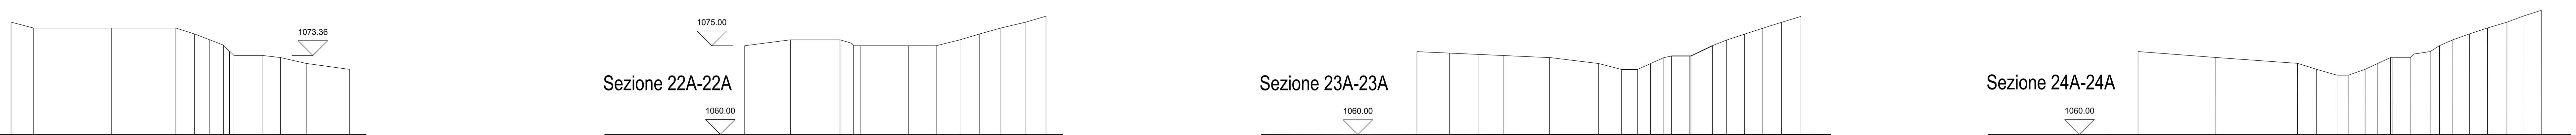

Sezione 21A-21A

1060.00

Punti battuti	1	2	3	4	5	6	7	8	9	10	11
Quote	1079.00	1078.00	1078.00	1078.00	1077.00	1076.00	1075.00	1074.00	1073.00	1072.00	1071.00
Distanze parziali	3.76	13.23	10.84	3.13	2.61	2.30	1.02	8.60	4.37	7.29	
Distanze progressive	0.00	3.76	16.99	27.83	30.96	33.56	35.87	36.89	45.49	49.86	57.15

Stato attuale

Sezione 22A-22A

1060.00

Punti battuti	1	2	3	4	5	6	7	8	9	10
Quote	1075.00	1076.00	1076.00	1075.00	1075.00	1076.00	10.77.00	1078.00	1079.00	1080.00
Distanze parziali	7.72	8.38	3.41	12.83	4.02	3.32	3.58	4.23	3.38	
Distanze progressive	0.00	7.72	16.11	19.52	32.35	36.37	39.70	43.28	47.51	50.89

Stato attuale

Sezione 23A-23A

1060.00

Punti battuti	1	2	3	4	5	6	7	8	9	10	11	12	13	14
Quote	1074.00	1073.00	1072.00	1071.00	1071.00	1072.00	1073.00	1073.29	1075.00	1076.00	1077.00	1078.00	1079.00	1080.00
Distanze parziali	22.42	8.29	3.87	2.66	2.23	2.24	4.58	3.63	2.41	3.04	3.06	3.17	3.25	
Distanze progressive	0.00	22.42	30.70	34.58	37.24	39.47	41.71	46.28	49.92	52.32	55.36	58.42	61.59	64.85

Stato attuale

Sezione 24A-24A

1060.00

Punti battuti	1	2	3	4	5	6	7	8	9	10	11	12	13	14	15	16	17
Quote	1074.00	1073.00	1072.00	1071.00	1070.00	1070.00	1071.00	1072.00	1073.00	1074.00	1075.00	1076.00	1077.00	1078.00	1079.00	1080.00	1081.00
Distanze parziali	13.03	13.90	3.24	3.44	1.91	2.83	2.15	2.16	6.69	1.57	2.25	2.81	3.03	3.29	2.70	3.09	
Distanze progressive	0.00	13.03	26.93	30.17	33.61	35.52	38.35	40.50	42.66	49.35	50.92	53.17	55.99	59.02	62.31	65.02	68.11

Stato attuale



Sezione 21A-21A

1060.00

Punti battuti	1	2	3	4	5	6	7	8	9	10	11
Quote	1079.00	1078.00	1078.00	1078.00	1077.00	1076.00	1075.00	1074.00	1073.00	1072.00	1071.00
Distanze parziali	3.76	13.23	10.84	3.13	2.61	2.30	1.02	8.60	4.37	7.29	
Distanze progressive	0.00	3.76	16.99	27.83	30.96	33.56	35.87	36.89	45.49	49.86	57.15

Comparazione

Sezione 22A-22A

1060.00

Punti battuti	1	2	3	4	5	6	7	8	9	10
Quote	1075.00	1076.00	1076.00	1075.00	1075.00	1076.00	10.77.00	1078.00	1079.00	1080.00
Distanze parziali	7.72	8.38	3.41	12.83	4.02	3.32	3.58	4.23	3.38	
Distanze progressive	0.00	7.72	16.11	19.52	32.35	36.37	39.70	43.28	47.51	50.89

Comparazione

Sezione 23A-23A

1060.00

Punti battuti	1	2	3	4	5	6	7	8	9	10	11	12	13	14
Quote	1074.00	1073.00	1072.00	1071.00	1071.00	1072.00	1073.00	1073.29	1075.00	1076.00	1077.00	1078.00	1079.00	1080.00
Distanze parziali	22.42	8.29	3.87	2.66	2.23	2.24	4.58	3.63	2.41	3.04	3.06	3.17	3.25	
Distanze progressive	0.00	22.42	30.70	34.58	37.24	39.47	41.71	46.28	49.92	52.32	55.36	58.42	61.59	64.85

Comparazione

Sezione 24A-24A

1060.00

Punti battuti	1	2	3	4	5	6	7	8	9	10	11	12	13	14	15	16	17
Quote	1074.00	1073.00	1072.00	1071.00	1070.00	1070.00	1071.00	1072.00	1073.00	1074.00	1075.00	1076.00	1077.00	1078.00	1079.00	1080.00	1081.00
Distanze parziali	13.03	13.90	3.24	3.44	1.91	2.83	2.15	2.16	6.69	1.57	2.25	2.81	3.03	3.29	2.70	3.09	
Distanze progressive	0.00	13.03	26.93	30.17	33.61	35.52	38.35	40.50	42.66	49.35	50.92	53.17	55.99	59.02	62.31	65.02	68.11

Comparazione



Sezione 21A-21A

1060.00

Punti battuti	1	2	3	4	5	6	7	8	9	10	11
Quote	1079.00	1078.00	1078.00	1078.00	1077.00	1076.00	1075.00	1074.00	1073.00	1072.00	1071.00
Distanze parziali	3.76	13.23	10.84	3.13	2.61	2.30	1.02	8.60	4.37	7.29	
Distanze progressive	0.00	3.76	16.99	27.83	30.96	33.56	35.87	36.89	45.49	49.86	57.15

Stato di progetto

Sezione 22A-22A

1060.00

Punti battuti	1	2	3	4	5	6	7	8	9	10
Quote	1075.00	1076.00	1076.00	1075.00	1075.00	1076.00	10.77.00	1078.00	1079.00	1080.00
Distanze parziali	7.72	8.38	3.41	12.83	4.02	3.32	3.58	4.23	3.38	
Distanze progressive	0.00	7.72	16.11	19.52	32.35	36.37	39.70	43.28	47.51	50.89

Stato di progetto

Sezione 23A-23A

1060.00

Punti battuti	1	2	3	4	5	6	7	8	9	10	11	12	13	14
Quote	1074.00	1073.32	1073.31	1073.30	1073.30	1073.29	1073.29	1073.29	1075.00	1076.00	1077.00	1078.00	1079.00	1080.00
Distanze parziali	22.42	8.29	3.87	2.66	2.23	2.24	4.58	3.63	2.41	3.04	3.06	3.17	3.25	
Distanze progressive	0.00	22.42	30.70	34.58	37.24	39.47	41.71	46.28	49.92	52.32	55.36	58.42	61.59	64.85

Stato di progetto

Sezione 24A-24A

1060.00

Punti battuti	1	2	3	4	5	6	7	8	9	10	11	12	13	14	15	16	17
Quote	1074.00	1073.15	1073.11	1073.10	1073.08	1073.08	1073.06	1073.06	1073.05	1074.00	1075.00	1076.00	1077.00	1078.00	1079.00	1080.00	1081.00
Distanze parziali	13.03	13.90	3.24	3.44	1.91	2.83	2.15	2.16	6.69	1.57	2.25	2.81	3.03	3.29	2.70	3.09	
Distanze progressive	0.00	13.03	26.93	30.17	33.61	35.52	38.35	40.50	42.66	49.35	50.92	53.17	55.99	59.02	62.31	65.02	68.11

Stato di progetto

Legenda

- Porzione di terreno da scavare
- Porzione di terreno da riportare
- Materiale sciolto risultato di fenomeno franoso
- Opere di contenimento

NOTA 1
- CONSOLIDAMENTO DEL CIGLIO DI VALLE CON UNO SVLILUPPO ORIZZONTALE DI CIRCA 20 m MEDIANTE L'UTILIZZO DI GABBIONATA DI CONTENIMENTO

NOTA 2
- INSTALLAZIONE DI PALIFICATA CON CORDOLO TESTA PALI DI CONTENIMENTO A VALLE CON SVILUPPO ORIZZONTALE COMPLESSIVO DI CIRCA 16 m.
- INSTALLAZIONE DI STRUTTURA DI INGEGNERIA NATURALISTICA CON DOPPIO ORDINE DI PALI CON SVILUPPO ORIZZONTALE COMPLESSIVO DI CIRCA 16 m.

REGIONE LIGURIA

PROVINCIA DI SAVONA
COMUNE DI BARDINETO

PARCO EOLICO DA N. 2 AEROGENERATORI PER UN TOTALE DI 9 MW LOCALITA' "I GROPPI" - COMUNE DI BARDINETO (SV)



VERIFICA DI ASSOGGETTABILITA' A V.I.A.

Committente :

Tersia srl
Società a Responsabilità Limitata
Codice Fiscale e P.IVA 01363860097
tel. 019.810580 - www.tersia.it
email: *info@tersia.it* - pec: *tersia@legalmail.it*

Oggetto Elaborato :		
Viabilità extraparco - Liguria - Interventi di adeguamento da confine regionale a Bric Schenasso Sezioni da 13A - 13A a 24A - 24A	Tav./Rel. :	BA-VV-TAV21
	Rev. :	00
	Scala :	1:500
	Data :	16/08/2023
	Nome File :	7_21_LIG_VIAB_SEZ_13_24A.pdf
	Data istanza :	dicembre 2024

Tecnico redattore :

teknofield
Ing. Filippo Lagasio
Amministratore Unico TEKNOFIELD SRL
Firmato digitalmente da:
LAGASIO FILIPPO
Firmato il 16/12/2024 09:58
Seriale Certificato: 1197040
Valido dal 21/02/2022 al 21/02/2025
InfoCamere Qualified Electronic Signature CA

Teknofield srl
Società a Responsabilità Limitata
Via del Molo 6/1, 17100 Savona (SV), Italy
CCIAA Savona - R.E.A. SV-168855
www.teknofield.it - email: *info@teknofield.it*

REV./AGG.	DESCRIZIONE	DATA	DISEGNATO	CONTROLLATO	AUTORIZZATO
00	EMISSIONE PER CONSEGNA FINALE	16/08/2023	GIACCHINO	VALFRE'	LAGASIO

A norma di legge il presente elaborato non potrà essere riprodotto ne' consegnato a terzi ne' utilizzato per scopi diversi da quello di destinazione senza l'autorizzazione scritta dell'autore, che ne detiene la proprietà.

Formato A0