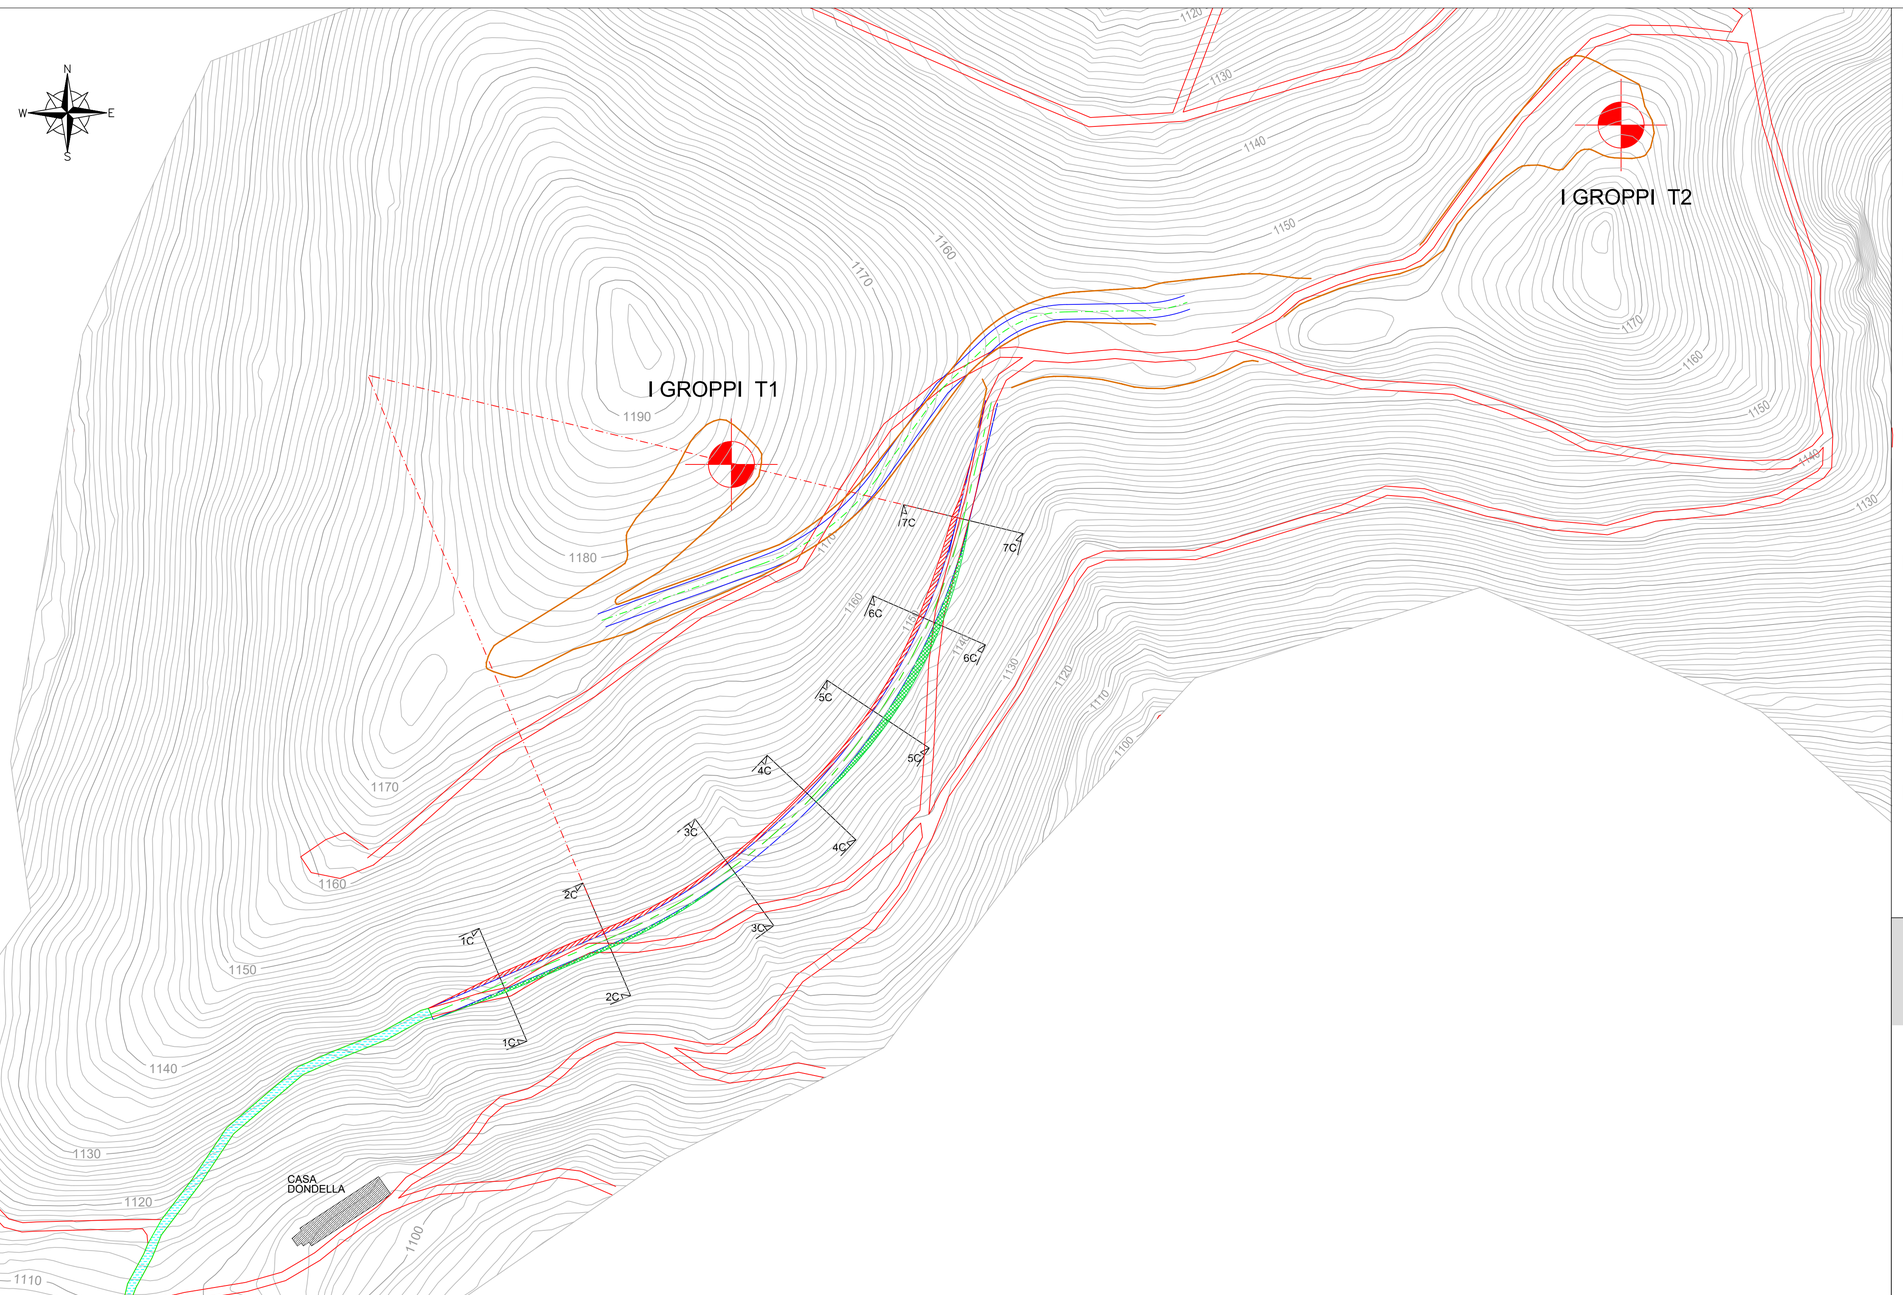


LEGENDA

RETINATURA PER AREA DI SCAVO

RETINATURA PER AREA DI RIPORTO

RETINATURA PER TRATTO DI STRADA SOGGETTO A SEMPLICE MANUTENZIONE ORDINARIA E RIPROFILAZIONE A MONTE DOVE NECESSARIO.

PERCORSO STRADALE ESISTENTE

NUOVO PERCORSO STRADALE


POSIZIONE TORRI

AREA DI CANTIERE

PROFILO LONGITUDINALE TERRENO

PROFILO LONGITUDINALE DI PROGETTO

Profilo longitudinale 1C-1C ÷ 7C-7C

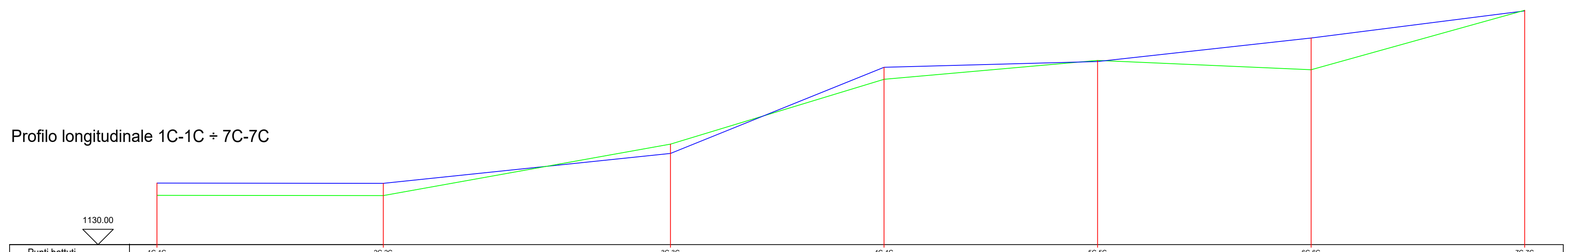

Punti battuti	1C-1C	2C-2C	3C-3C	4C-4C	5C-5C	6C-6C	7C-7C
Quote terreno	1134.02	1134.00	1138.20	1144.47	1145.03	1146.86	1149.12
Quote progetto	1135.02	1135.00	1137.44	1143.49	1144.94	1144.27	1149.07
Distanze parziali		36.95	46.88	34.86	34.86	34.86	34.86
Distanze progressive	0.00	36.95	83.83	118.69	153.55	188.41	223.27

Scala 1:500

Formato A1

REGIONE LIGURIA
PROVINCIA DI SAVONA
COMUNE DI BARDINETO

PARCO EOLICO DA N. 2 AEROGENERATORI
PER UN TOTALE DI 9 MW
LOCALITA' "I GROPPI" - COMUNE DI BARDINETO (SV)

VERIFICA DI ASSOGGETTABILITA' A V.I.A.

Committente : TERSIA GREENPOWER

Tersia srl
Società a Responsabilità Limitata
Codice Fiscale e P.IVA 01363860097
tel. 019.810580 - www.tersia.it
email: *info@tersia.it* - pec: *tersia@legalmail.it*

Oggetto Elaborato :

Planimetria viabilità extraparco - Liguria - Interventi di adeguamento da cascina Dondella ad area di cantiere
Profilo longitudinale 1C-1C ÷ 7C-7C

Tav./Rel. :	BA-VV-TAV26
Rev. :	**00**
Scala :	**1:1000**
Data :	**17/08/2023**
Nome File :	*7_26_LIG_VIAB_PROF_C.pdf*
Data istanza :	dicembre 2024

Tecnico redattore :

Firmato digitalmente da:
LAGASIO FILIPPO
Firmato il 16/12/2024 10:23
Seriale Certificato: 1197040
Valido dal 21/02/2022 al 21/02/2025
InfoCamere Qualified Electronic Signature CA

teknofield
Ing. Filippo Lagasio
Amministratore Unico TEKNOFIELD SRL

Teknofield srl
Società a Responsabilità Limitata
Via del Molo 6/1, 17100 Savona (SV), Italy
CCIAA Savona - R.E.A. SV-168855
www.teknofield.it - **email: *info@teknofield.it***

REV./AGG.	DESCRIZIONE	DATA	DISEGNATO	CONTROLLATO	AUTORIZZATO
00	EMISSIONE PER CONSEGNA FINALE	17/08/2023	GIACCHINO	VALFRE'	LAGASIO

A norma di legge il presente elaborato non potrà essere riprodotto ne' consegnato a terzi ne' utilizzato per scopi diversi da quello di destinazione senza l'autorizzazione scritta dell'autore, che ne detiene la proprietà.