


TIPICO PARTICOLARE ATTRAVERSAMENTO E CADITOIA

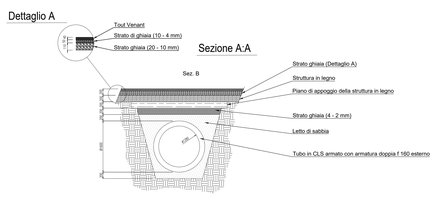

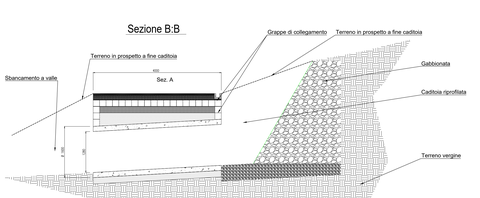

Fuori Scala

PIANTA CHIAVE

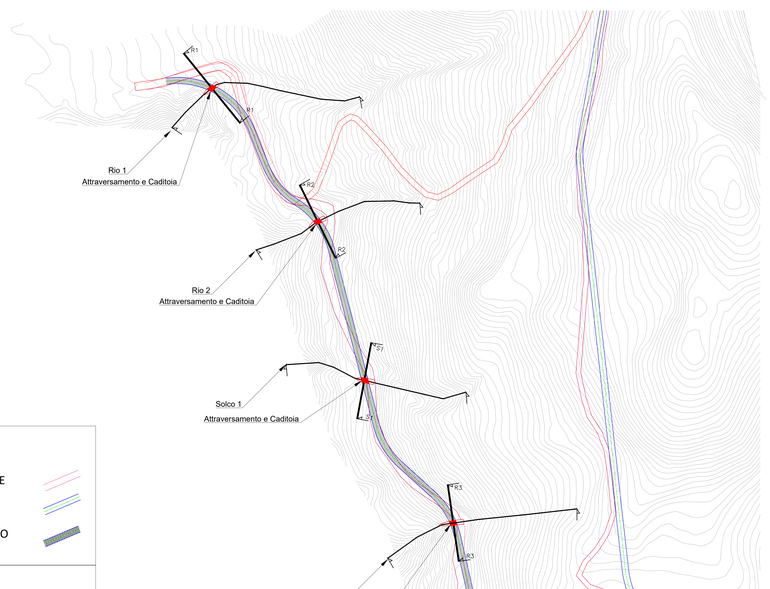

LEGENDA PIANTA CHIAVE

- PERCORSO STRADALE ESISTENTE
- NUOVO PERCORSO STRADALE
- PERCORSO STRADALE SOGGETTO AD ATTRAVERSAMENTO DI RII

LEGENDA SEZIONI

- PROFILO TERRENO
- STRADA ESISTENTE
- STRADA DI PROGETTO

Scala 1:1000

Scala 1:500


Sezione R1-R1



Punti battuti	1	2	3	4
Quote	1036.80	1035.00	1034.00	1033.00
Distanze parziali		9.02	5.73	4.04
Distanze progressive	0.00	9.02	14.75	18.79


Stato attuale

Profilo longitudinale rio 1

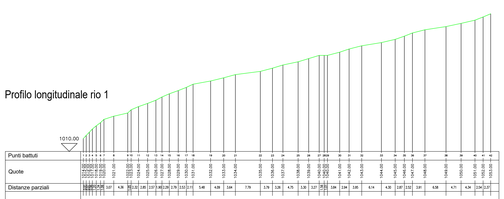

Stato attuale


Sezione R1-R1

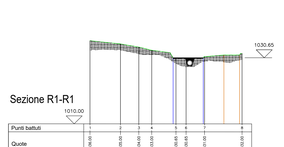

Punti battuti	1	2	3	4
Quote	1036.80	1035.00	1034.00	1033.00
Distanze parziali		9.02	5.73	4.04
Distanze progressive	0.00	9.02	14.75	18.79

Stato di progetto


Profilo longitudinale rio 1

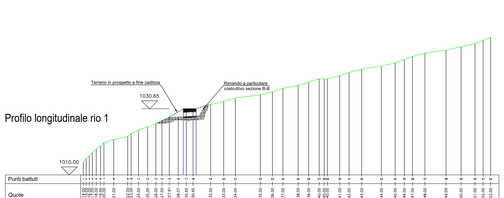

Stato di progetto

Scala 1:500


Sezione S1-S1

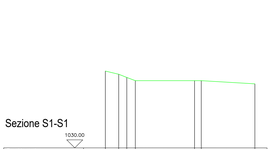

Punti battuti	1	2	3	4	5	6	7
Quote	1044.80	1043.00	1041.00	1039.00	1037.00	1035.00	1033.00
Distanze parziali		4.39	2.02	2.85	10.51	2.00	16.75
Distanze progressive	0.00	4.39	6.41	9.26		19.77	36.52


Stato attuale

Profilo longitudinale solco 1

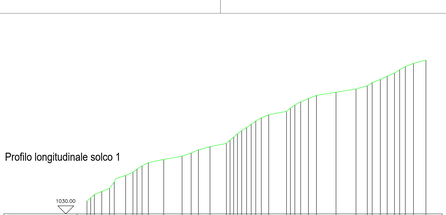

Stato attuale


Sezione S1-S1

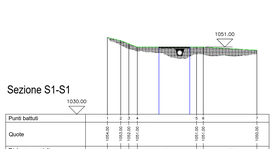

Punti battuti	1	2	3	4	5	6	7
Quote	1044.80	1043.00	1041.00	1039.00	1037.00	1035.00	1033.00
Distanze parziali		4.39	2.02	2.85	10.51	2.00	16.75
Distanze progressive	0.00	4.39	6.41	9.26		19.77	36.52

Stato di progetto


Profilo longitudinale solco 1

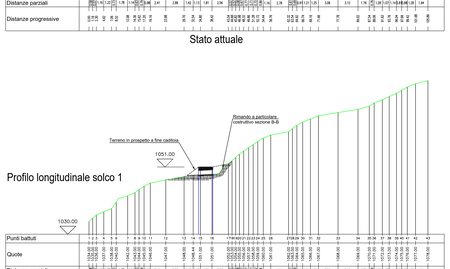

Stato di progetto

Scala 1:500


Sezione R2-R2

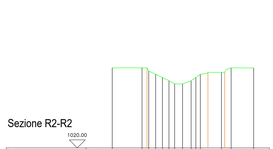

Punti battuti	1	2	3	4	5	6	7	8	9	10	11	12	13	14
Quote	1045.20	1043.00	1041.00	1039.00	1037.00	1035.00	1033.00	1031.00	1029.00	1027.00	1025.00	1023.00	1021.00	1019.00
Distanze parziali		6.31	3.83	2.72	4.46	2.00	2.00	2.00	2.00	2.00	2.00	2.00	2.00	7.04
Distanze progressive	0.00	6.31	10.14	12.86	17.32	19.32	21.32	23.32	25.32	27.32	29.32	31.32	33.32	40.37


Stato attuale

Profilo longitudinale rio 2

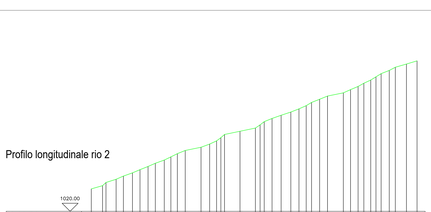

Stato attuale


Sezione R2-R2

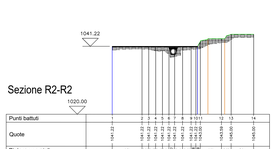

Punti battuti	1	2	3	4	5	6	7	8	9	10	11	12	13	14
Quote	1045.20	1043.00	1041.00	1039.00	1037.00	1035.00	1033.00	1031.00	1029.00	1027.00	1025.00	1023.00	1021.00	1019.00
Distanze parziali		6.31	3.83	2.72	4.46	2.00	2.00	2.00	2.00	2.00	2.00	2.00	2.00	7.04
Distanze progressive	0.00	6.31	10.14	12.86	17.32	19.32	21.32	23.32	25.32	27.32	29.32	31.32	33.32	40.37

Stato di progetto


Profilo longitudinale rio 2

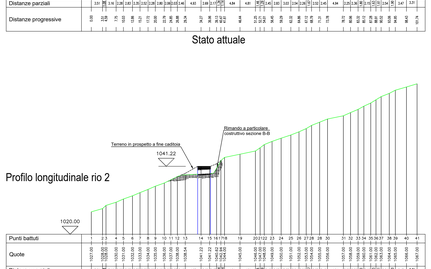

Stato di progetto

Scala 1:500


Sezione R3-R3

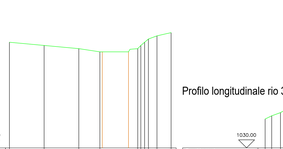

Punti battuti	1	2	3	4	5	6	7	8	9	10
Quote	1063.31	1058.50	1047.50	1036.50	1060.31	1049.31	1038.31	1050.00	1039.00	1028.00
Distanze parziali		10.84	10.84	8.58	11.82	10.84	8.58	11.82	10.84	8.58
Distanze progressive	0.00			19.42			30.26			42.08


Stato attuale

Profilo longitudinale rio 3

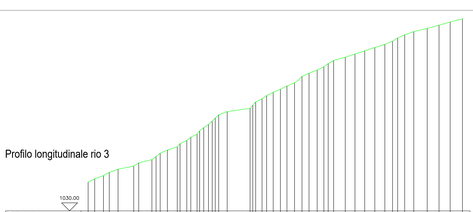

Stato attuale


Sezione R3-R3

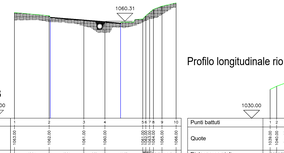

Punti battuti	1	2	3	4	5	6	7	8	9	10
Quote	1063.31	1058.50	1047.50	1036.50	1060.31	1049.31	1038.31	1050.00	1039.00	1028.00
Distanze parziali		10.84	10.84	8.58	11.82	10.84	8.58	11.82	10.84	8.58
Distanze progressive	0.00			19.42			30.26			42.08

Stato di progetto

Profilo longitudinale rio 3

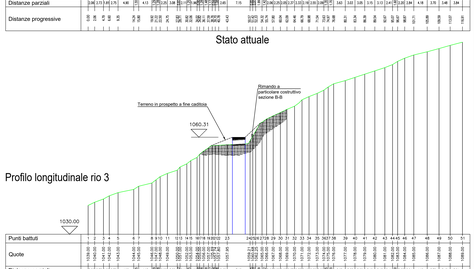

Stato di progetto

Formato: A0+L

REGIONE LIGURIA
PROVINCIA DI SAVONA
COMUNE DI BARDINETO

PARCO EOLICO DA N. 2 AEROGENERATORI PER UN TOTALE DI 9 MW
LOCALITA' "I GROPPI" - COMUNE DI BARDINETO (SV)

VERIFICA DI ASSOGGETTABILITA' A V.I.A.

Committente : TERSIA SVILUPPO

Tersia srl
Società a Responsabilità Limitata
Codice Fiscale e P.IVA 01363860097
Tel. 019.810580 - www.tersia.it
email: info@tersia.it - pec: tersia@legalmail.it

Oggetto Elaborato :

Viabilità extraparco - Liguria
Sezioni R1-R1, R2-R2, R3-R3 e S1-S1
Profili lungitudinali rii 1, 2, 3 e solco 1
Tipico attraversamento e caditoia

Tav./Rel. :	BA-VV-TAV28
Rev. :	00
Scala :	1:1000
Data :	17/08/2023
Nome File :	T_28_LIC_VIAB_RII.pvf
Data istanza :	dicembre 2024

Tecnico redattore : teknofield

Ing. Filippo Lagasio
Ordine degli Ingegneri della Provincia di Savona
LAGASIO FILIPPO
Firmato il 16/12/2024 10:24
Iscrizione Certificato: 1197/A0
Validità Certificato: 15/02/2022 - 15/02/2025
Validazione Qualified Electronic Signature CA

Teknofield srl
Società a Responsabilità Limitata
Via del Molo 6/L, 17100 Savona (SV), Italy
CCIAA Savona - R.E.A. SV-158858
Amministratore Unico TEKNOFIELD SRL
www.teknofield.it - email: info@teknofield.it

REV./AGG.	DESCRIZIONE	DATA	DISEGNATO	CONTROLLATO	AUTORIZZATO
00	EMISSIONE PER CONCERTAZIONE FINALE	17/08/2023	GIACHINO	VALTRE	LAGASIO

A norma di legge il presente elaborato non potrà essere riprodotto ne' consegnato a terzi ne' utilizzato per scopi diversi da quello di destinazione senza l'autorizzazione scritta dell'autore, che ne detiene la proprietà.