




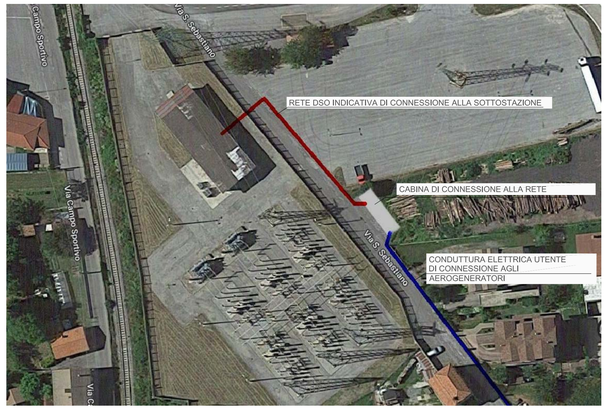


FOTOINSERIMENTO CABINA ELETTRICA DI CONNESSIONE


POSIZIONE DA CONFERMARE IN SEDE DI CONCLUSIONE DELLE AUTORIZZAZIONI

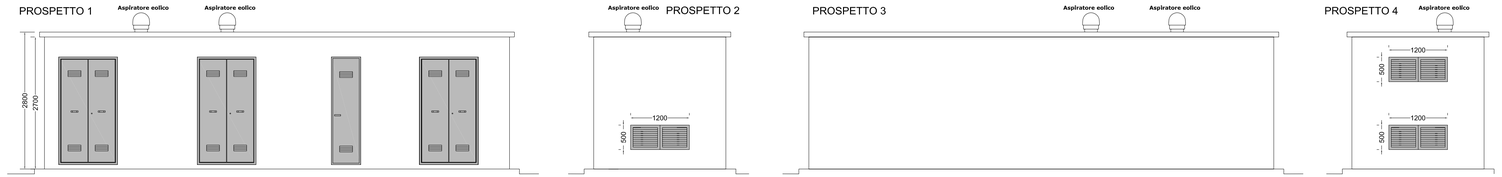


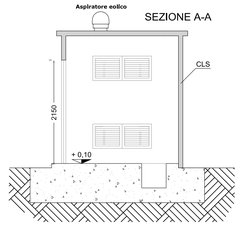



CABINA SECONDARIA MT/BT PER LA CONNESSIONE ALLA RETE ELETTRICA
RISPONDENTE DG2092 rev.03 Settembre 2016 e successivi aggiornamenti

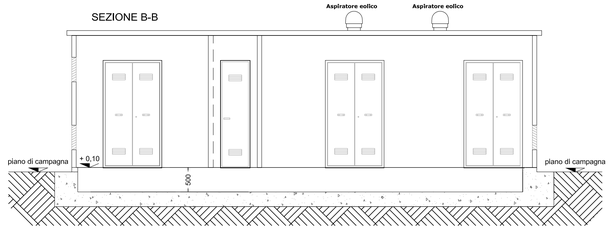

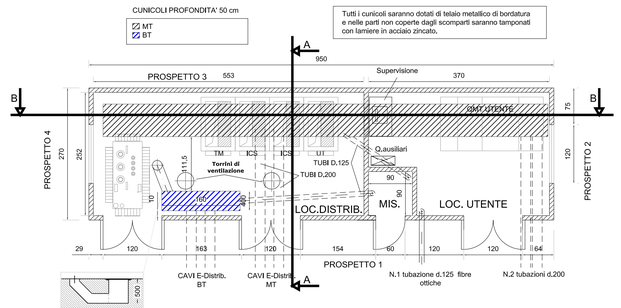

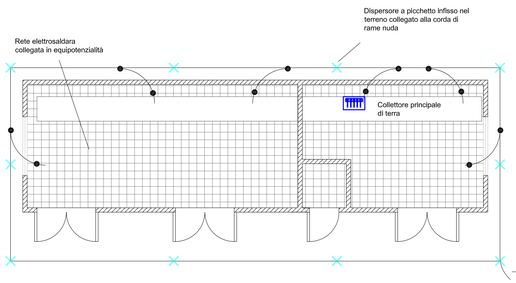

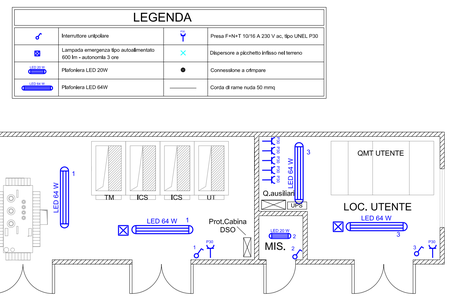

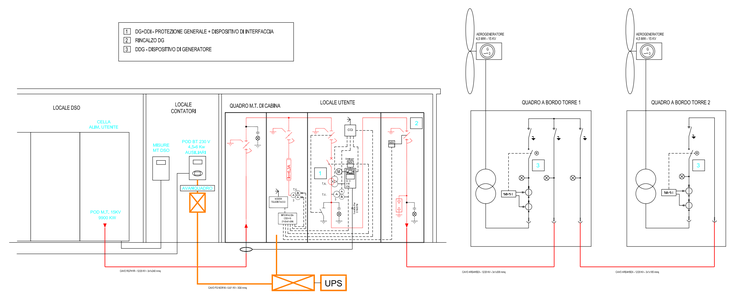

REGIONE LIGURIA
PROVINCIA DI SAVONA
COMUNE DI BARDINETO

PARCO EOLICO DA N. 2 AEROGENERATORI
PER UN TOTALE DI 9 MW
LOCALITA' "I GROPPI" - COMUNE DI BARDINETO (SV)

VERIFICA DI ASSOGGETTABILITA' A V.I.A.

Committente :

Tersia srl
Società a Responsabilità Limitata
Codice Fiscale e P.IVA 01363860097
tel. 019.810580 - www.tersia.it
email: *info@tersia.it* - pec: *tersia@legalmail.it*

Oggetto Elaborato :

Sottostazione elettrica
Inquadramento e Opere

Firmato digitalmente da
Guido Pazzaglia
CN = Pazzaglia Guido
C = IT

Tav./Rel. :	**BA-CC-TAV03**
Rev. :	**00**
Scala :	**1:50**
Data :	**Novembre 2022**
File :	*8_3_CABINA_INQ_OPERE.pdf*
Data istanza :	dicembre 2024

Tecnico redattore :

Per.Ind. Guido Pazzaglia

Studio Tecnico
Per. Ind. Guido Pazzaglia
Via Buscaglia 2/1 - Savona

REV./AGG.	DESCRIZIONE	DATA	DISEGNATO	CONTROLLATO	AUTORIZZATO
00	EMISSIONE PER RICHIESTA AUTORIZZAZIONE	Nov. 2022	C.R.	G.Pazzaglia	G.Pazzaglia

A norma di legge il presente elaborato non potrà essere riprodotto ne' consegnato a terzi ne' utilizzato per scopi diversi da quello di destinazione senza l'autorizzazione scritta dell'autore, che ne detiene la proprietà.