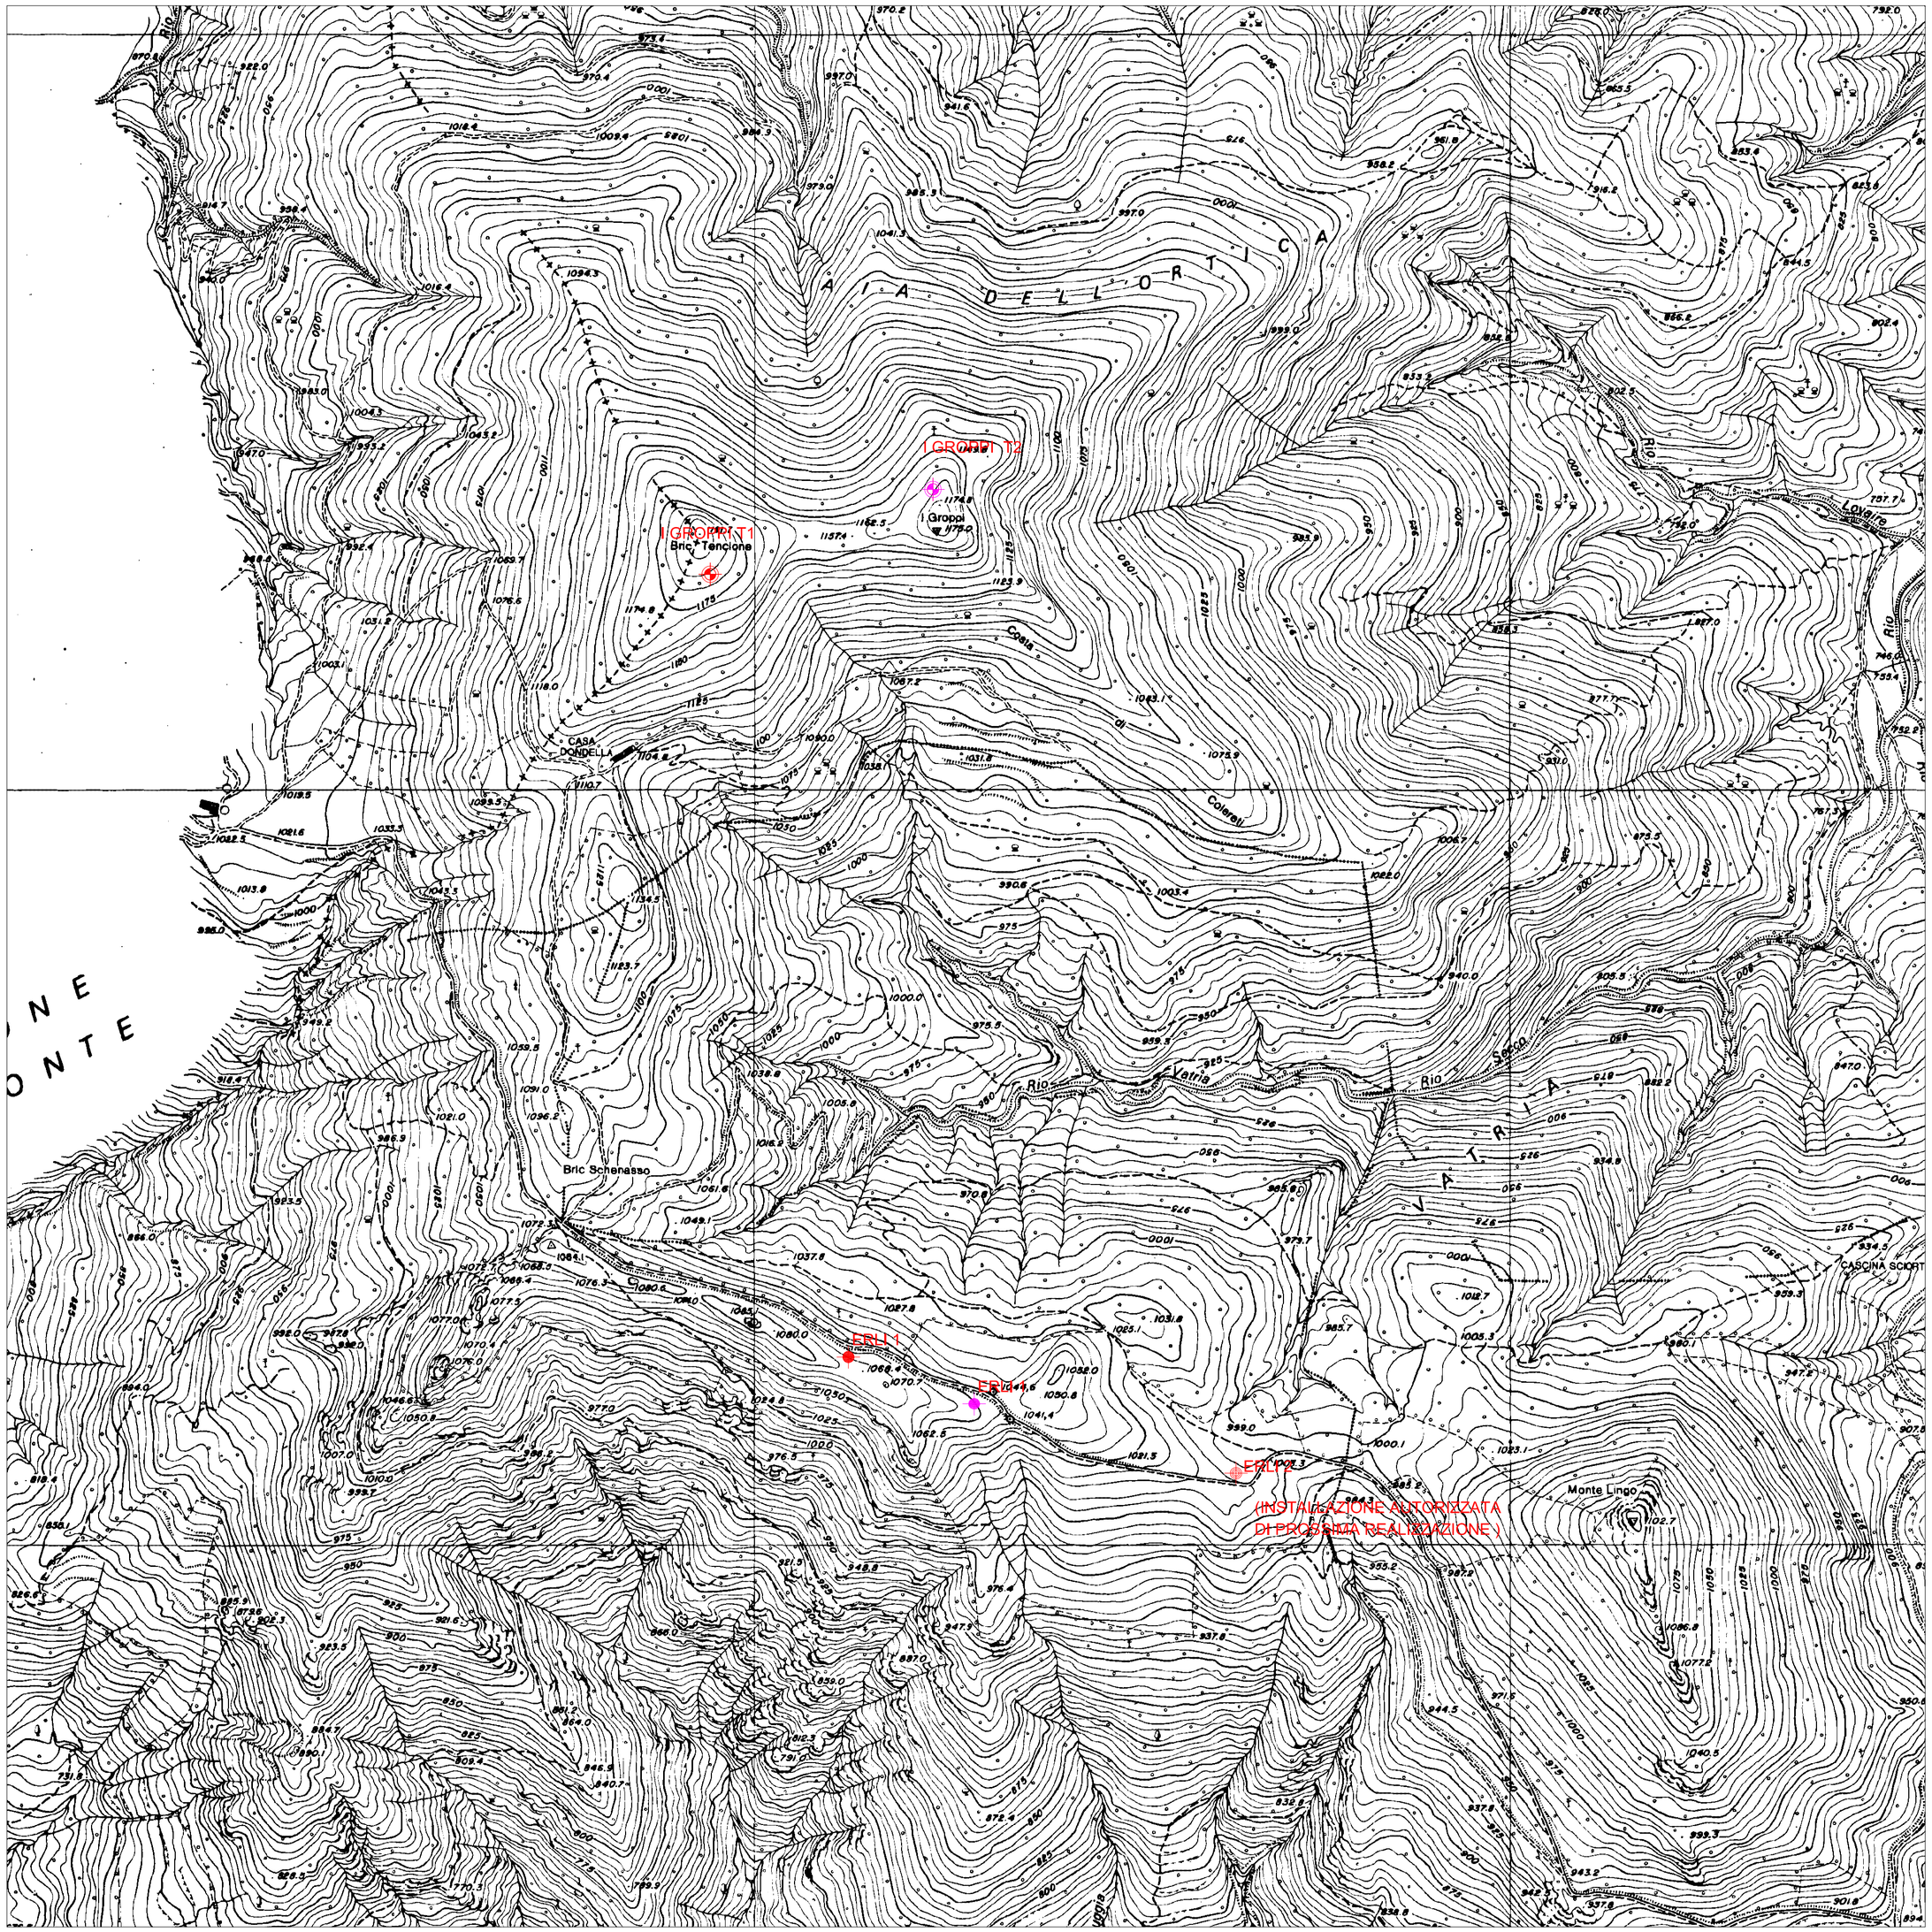



Firmato digitalmente da
**Fabio Avignoni**
CN = Fabio Avignoni
O = Ordine degli Ingegneri della Provincia di SAVONA
C = IT
2025.06.16 11:31:30 +02'00'

# REGIONE LIGURIA
## PROVINCIA DI SAVONA
## COMUNE DI BARDINETO

**PARCO EOLICO DA N. 2 AEROGENERATORI**
**PER UN TOTALE DI 9 MW**
**LOCALITA' "I GROPPI" - COMUNE DI BARDINETO (SV)**

**VERIFICA DI ASSOGGETTABILITA' A V.I.A.**

Committente : TERSIA GREENPOWER

**Tersia srl**
Società a Responsabilità Limitata
Codice Fiscale e P.IVA 01363860097
tel. 019.810580 - www.tersia.it
email: *info@tersia.it* - pec: *tersia@legalmail.it*

Oggetto Elaborato :

Integrazione alla
Valutazione impatto acustico
Individuazione del sito d'indagine

| | |
|---|---|
| Tav./Rel. : | **BA-UR-TAV09** |
| Rev. : | **01** |
| Scala : | **1:5000** |
| Data : | **16/06/2025** |
| File : | *14_9_SITO_INDAGINE.pdf* |
| Data istanza : | dicembre 2024 |

Tecnico redattore :

Ing. Fabio Avignoni

**Ing. F. Avignoni**
Studio Tecnico
Via XX Settembre 10/1, 17100 Savona (SV), Italy
Ordine degli Ingegneri di Savona n°1650
*email: f.avignoni@hotmail.it*

| REV./AGG. | DESCRIZIONE | DATA | DISEGNATO | CONTROLLATO | AUTORIZZATO |
|---|---|---|---|---|---|
| 01 | EMISSIONE PER CONSEGNA INTEGRAZIONI | 16/05/2025 | F. Avignoni | F. Avignoni | F. Avignoni |

A norma di legge il presente elaborato non potrà essere riprodotto ne' consegnato a terzi ne' utilizzato per scopi diversi da quello di destinazione senza l'autorizzazione scritta dell'autore, che ne detiene la proprietà.