Legenda

- *Aerogeneratori*
- *Pista di accesso*
- *Cavidotto utente - tratto interrato*
- *Cavidotto utente - tratto aereo*

- *Attrezzatura sportiva*
- *Area di scavo o discarica*
- *Area verde*
- *Elemento ferroviario*
- *Galleria*
- *Intersezione stradale*
- *Ponte / viadotto / cavalcavia*
- *Scarpata*
- *Curva di livello*
- *Comune*

Coltura agricola
- Prati, erbai in genere e le marcite
- Vivai
- Vigneti
- Frutteti
- Uliveti
- Orti e seminativi

Manufatto industriale
- Cabina trasformazione energia
- Ciminiera
- Contenitore industriale protetto
- Serra

Edificio
- Residenziale
- Amministrativo
- Servizio pubblico
- Militare
- Luogo di culto
- Servizi di trasporto
- Commerciale
- Industriale
- Ricreativo
- Carcere, istituto di pena

Tratto stradale
- Autostrada
- Autostrada - in galleria
- Strada extraurbana principale
- Strada extraurbana principale in galleria
- Strada extraurbana secondaria
- Strada extraurbana secondaria - in galleria
- Strada urbana di scorrimento
- Strada urbana di scorrimento - in galleria
- Strada urbana di quartiere
- Strada urbana di quartiere - in galleria
- non applicabile

Regione Liguria	Comune Magliolo	Comune Rialto	Comune Tovo San Giacomo	Provincia Savona
REGIONE LIGURIA				

BH WIND

PARCO EOLICO PIAN DEI BUOI - 8MW

Corografia su DB Geotopografico

Tav. 03.a

Progetto definitivo	
Comuni di Magliolo - Rialto - Tovo San Giacomo (SV)	
Località Piano dei Buoi	
Rev. 00 - Gennaio 2025	
Scala	**1:10.000**

IL PROGETTISTA

ORDINE DEGLI INGEGNERI DELLA PROVINCIA DI SAVONA
A1768 Dott. Ing. Pirra

Firmato digitalmente da:
PIRRA DANIELE
Firmato il 10/02/2025 15:21
Seriale Certificato: 1291146
Valido dal 24/03/2022 al 24/03/2025
InfoCamere Qualified Electronic Signature CA

ORDINE DEGLI INGEGNERI DELLA PROVINCIA DI SAVONA
A1348 Dott. Ing. Salmaso Mario

Firmato digitalmente da: mario salmaso
Ruolo: Ingegnere
Organizzazione: Ordine degli Ingegneri della Provincia di Savona
Numero di iscrizione: A1348, Data di iscrizione: 15/01/2005, Data di abilitazione: 2005, Ingegnere
Organizzazione: Ordine degli Ingegneri della Provincia di Savona
Data: 10/02/2025 11:14:03

BISSI MARCO
28.01.2025 15:06:38
GMT+02:00

BH Wind S.r.l.

Via Zara,5
23100 SONDRIO
tel.+39.0342.211159
fax. +39.0342.517163

www.bissiholding.com - info@bissiholding.com
C.F. - P.Iva. 01055440141
R.E.A. SO - 79322
Con Unico Socio

Società soggetta all'attività di direzione e coordinamento di Bissi Holding S.p.A.


Legenda

- *Aerogeneratori*
- *Pista di accesso*
- *Cavidotto utente - tratto interrato*
- *Cavidotto utente - tratto aereo*
- *Area stradale*
- *Località significative*
- *Tratto di linea della rete elettrica*
- *Sede di trasporto su ferro*
- *Bosco*
- *Curva di livello*
- *Comune*

Elemento idrico
- Non in sottopasso
- In sottopasso

Forma naturale del terreno
- Rocce
- Sabbia
- Spiaggia/arenile/dune
- Frana/conoide
- Pietraie e Ghiaioni

Viabilità mista secondaria
- Carrareccia, carreggiabili, carrozzabile
- Campestre
- Mulattiera
- Sentiero

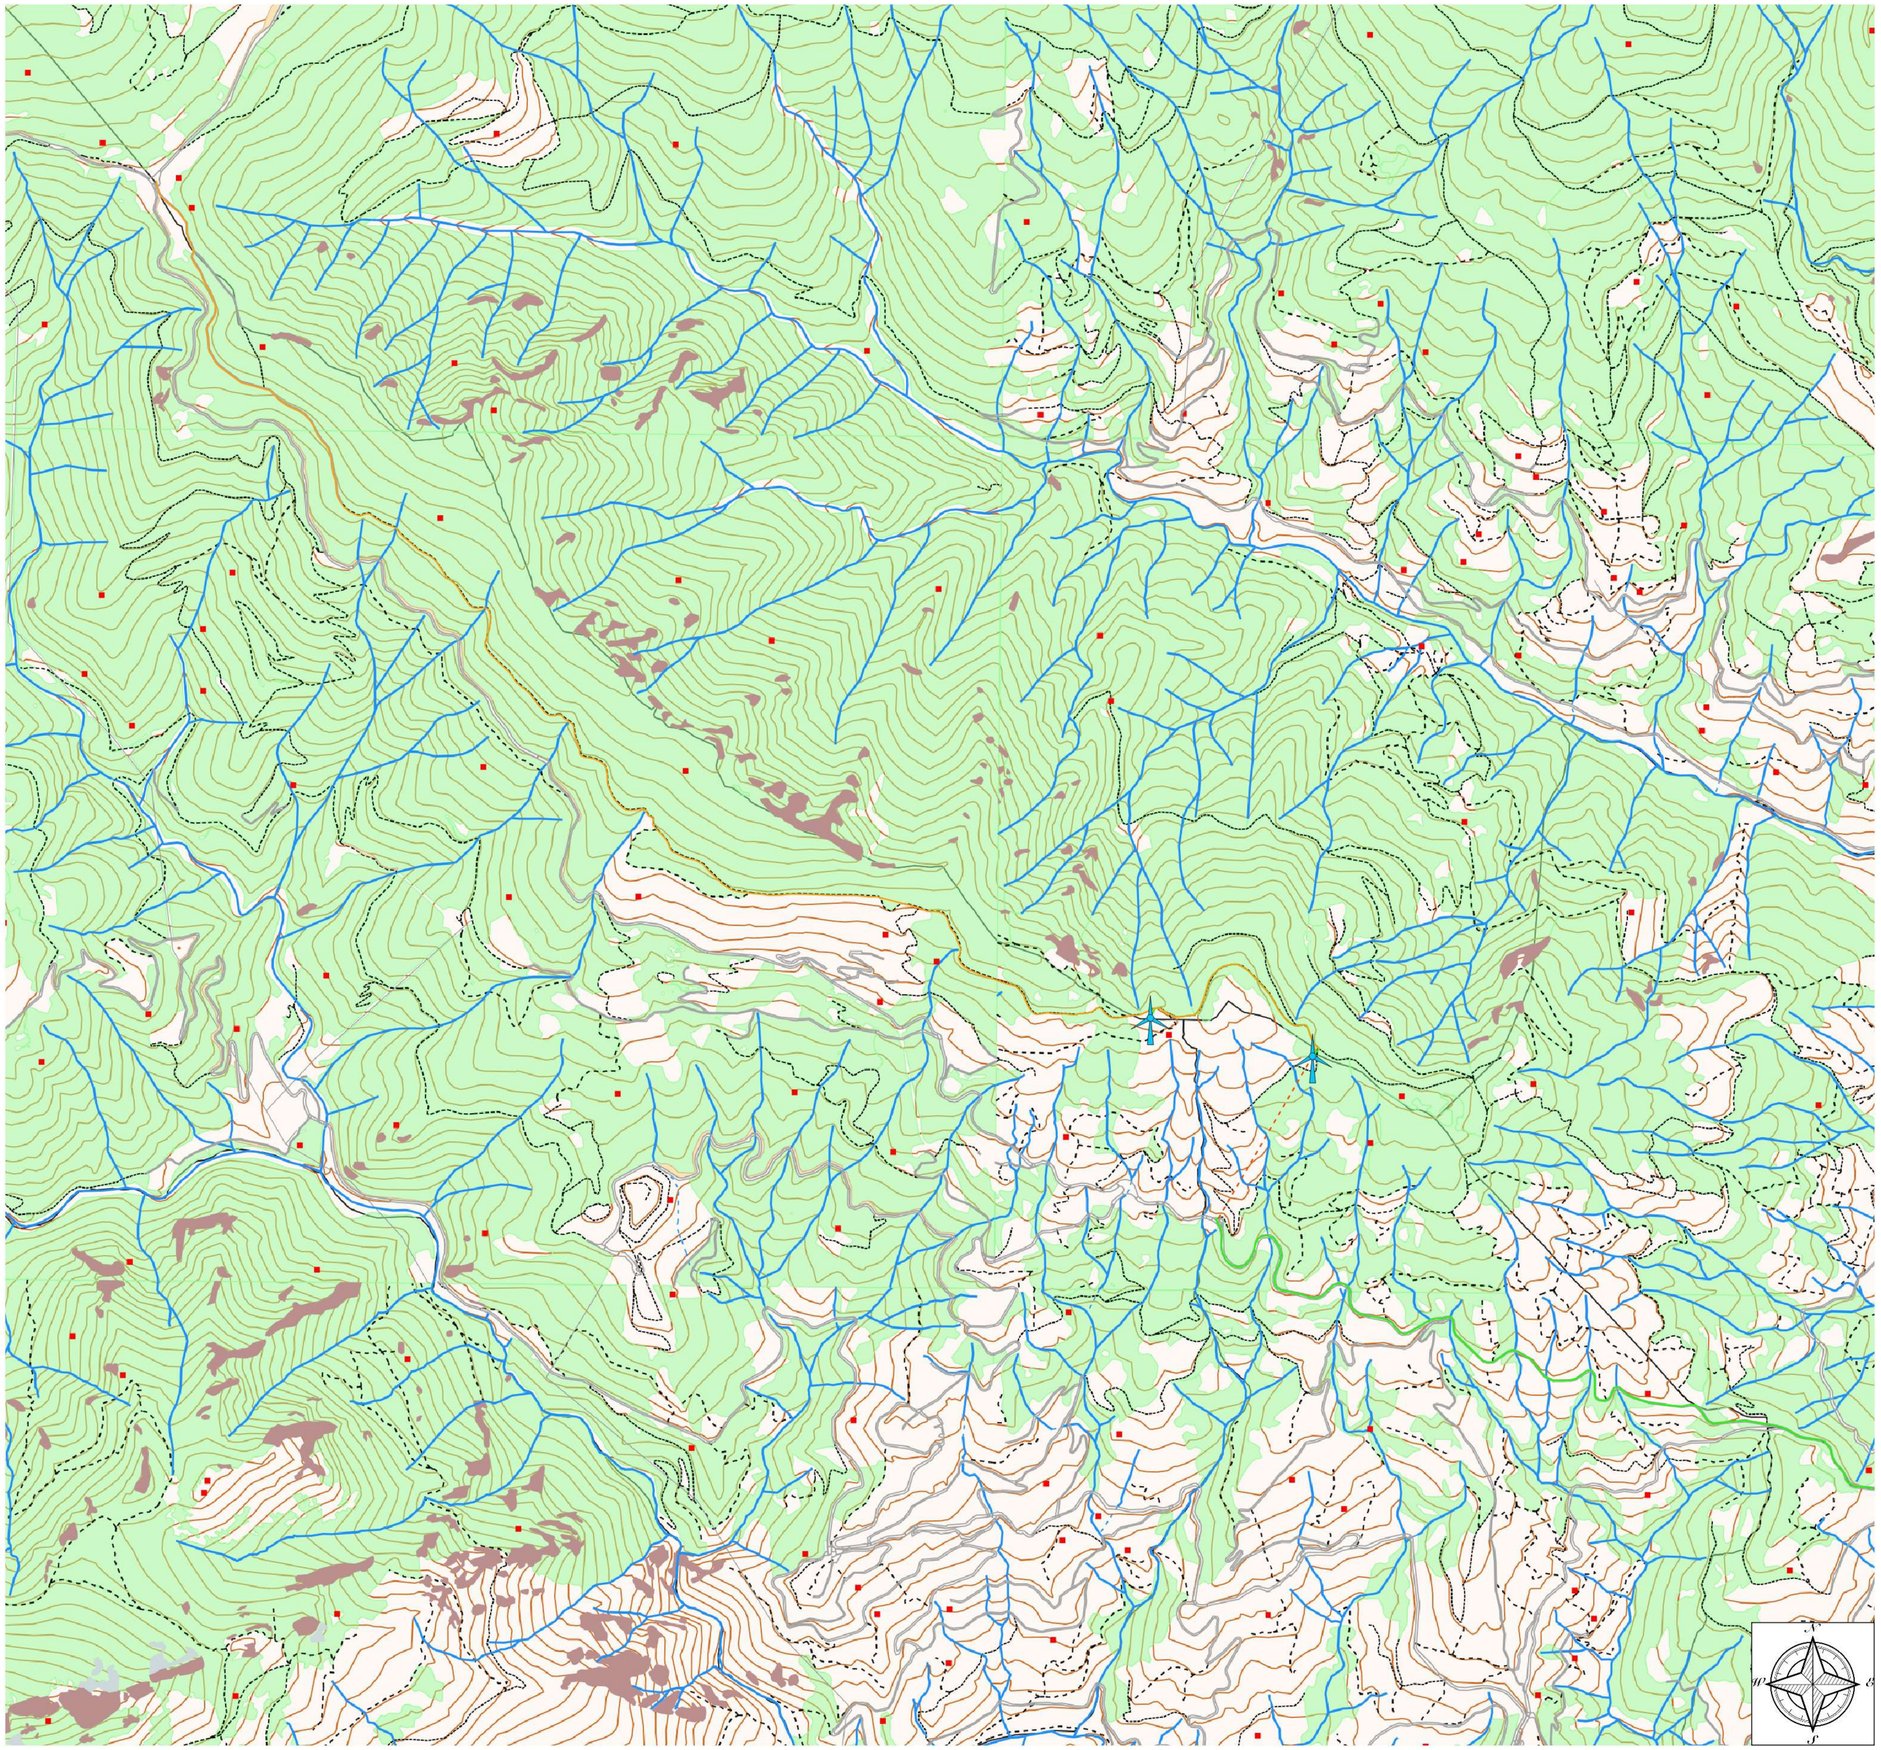

Regione Liguria	Comune Magliolo	Comune Rialto	Comune Tovo San Giacomo	Provincia Savona

PARCO EOLICO PIAN DEI BUOI - 8MW

Corografia su DB Geotopografico	Tav. 03.b

Progetto definitivo	
Comuni di Magliolo - Rialto - Tovo San Giacomo (SV)	
Località Piano dei Buoi	
Rev. 00 - Gennaio 2025	
Scala	1:10.000

IL PROGETTISTA

ORDINE DEGLI INGEGNERI DELLA PROVINCIA DI CUNEO A1788 Dott. Ing. Daniele Pirra

ORDINE DEGLI INGEGNERI DELLA PROVINCIA DI CUNEO A1848 Dott. Ing. Salmaso Mara

BH Wind S.r.l.

Via Zara,5
23100 SONDRIO
tel.+39.0342.211159
fax. +39.0342.517163

www.bissiholding.com - info@bissiholding.com
C.F. - P.Iva. 01055440141
R.E.A. SO - 79322
Con Unico Socio

Società soggetta all'attività di direzione e coordinamento di Bissi Holding S.p.A.