
Legenda

- Aerogeneratori
- Pista di accesso
- Cavidotto utente - tratto interrato
- Cavidotto utente - tratto aereo

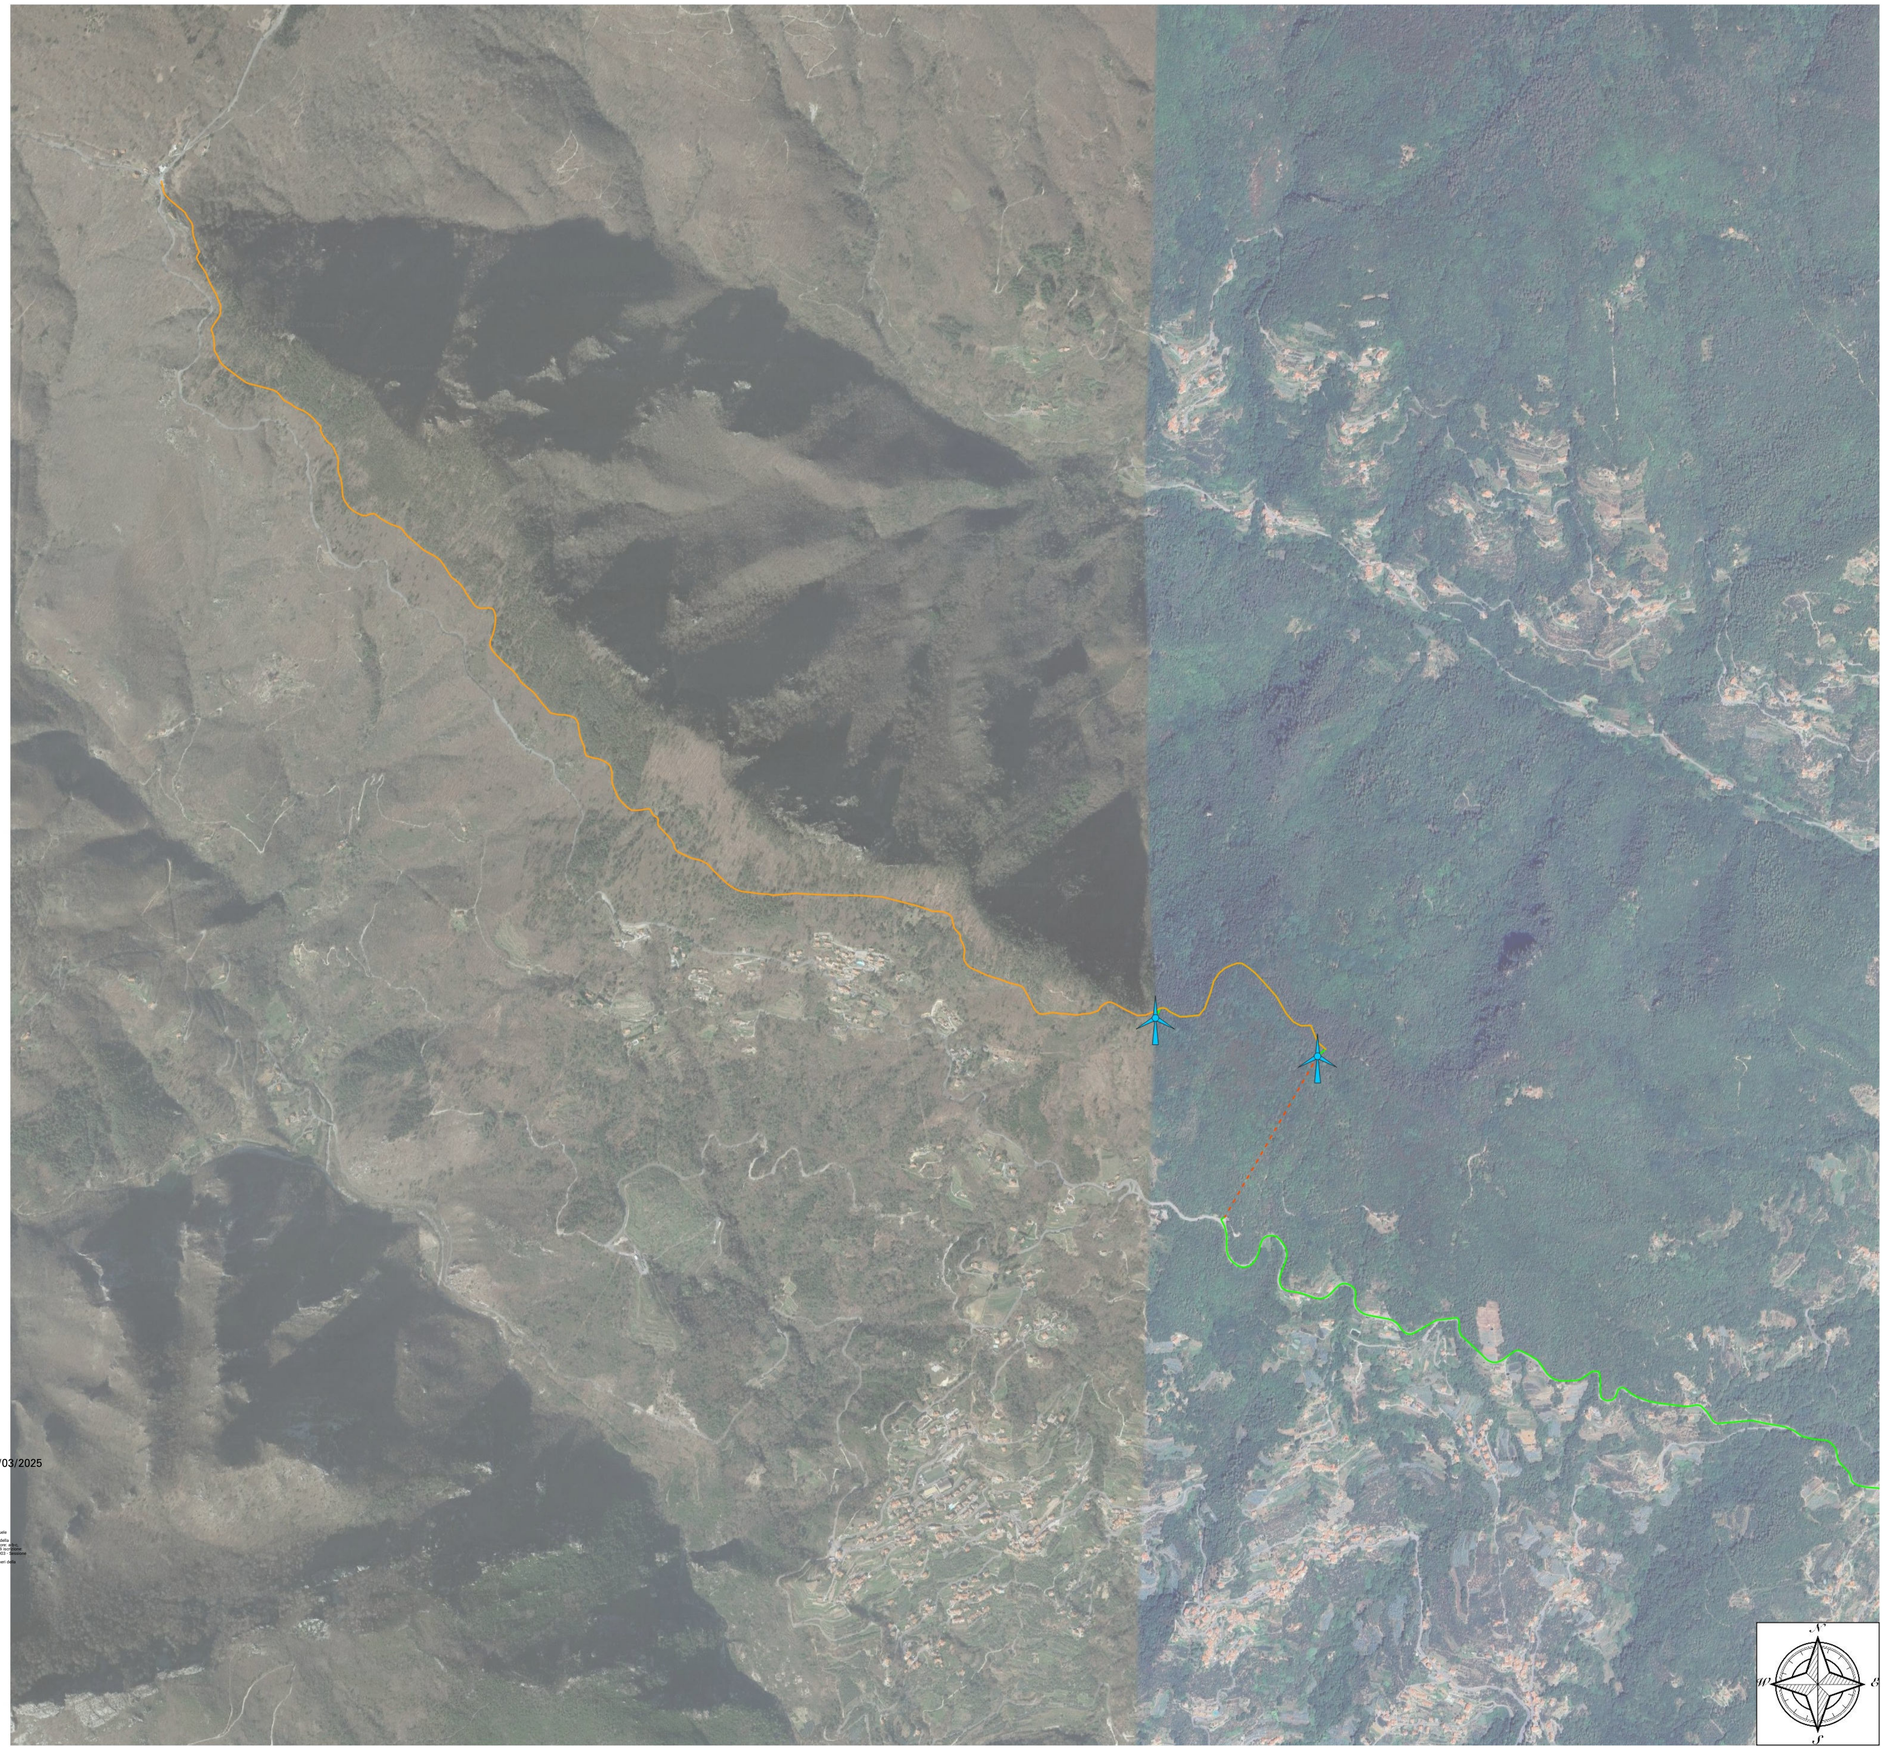

Regione Liguria	Comune Magliolo	Comune Rialto	Comune Tovo San Giacomo	Provincia Savona

PARCO EOLICO PIAN DEI BUOI - 8MW

Corografia su ortofotocarta 2019

Tav. 05

Progetto definitivo	
Comuni di Magliolo - Rialto - Tovo San Giacomo (SV)	
Località Piano dei Buoi	
Rev. 00 - Gennaio 2025	
Scala	1:10.000

IL PROGETTISTA

ORDINE DEGLI INGEGNERI DELLA PROVINCIA DI SAVONA
A1748 Dott. Ing. Daniele Pirra

Firmato digitalmente da:
PIRRA DANIELE
Firmato il 10/02/2025 15:22
Seriale Certificato: 1291146
Valido dal 24/03/2022 al 24/03/2025
InfoCamere Qualified Electronic Signature CA

ORDINE DEGLI INGEGNERI DELLA PROVINCIA DI SAVONA
A1748 Dott. Ing. Marco Bissi

BISSI MARCO
28.01.2025 15:06:38
GMT+02:00

Firmato digitalmente da: Nome cognome
Ruolo: Ingegnere
Organizzazione: Ordine degli Ingegneri della Provincia di Cuneo, Sezione A, Settore: civile e ...
Numero di iscrizione: A1748 Nome di iscrizione: ...
C.F.:TCDDNL76L14D205Z Partita IVA: 03855680048
Ingegnere
Organizzazione: Ordine degli Ingegneri della Provincia di Cuneo
Data: 10/02/2025 11:14:04

BH Wind S.r.l.

Via Zara,5
23100 SONDRIO
tel.+39.0342.211159
fax. +39.0342.517163

www.bissiholding.com - info@bissiholding.com
C.F. - P.Iva. 01055440141
R.E.A. SO - 79322
Con Unico Socio

Società soggetta all'attività di direzione e coordinamento di Bissi Holding S.p.A.