
Legenda

- Piazzola
- Fondazione WTG
- Area di piazzola interessata da scavi o riporti
- Pista di accesso
- Cavidotto utente - tratto interrato
- Cavidotto utente - tratto aereo
- Cabina elettrica
- Cavidotto di consegna
- Cavidotto utente/di consegna posato su strada non presente a catasto
- Confine comunale

Inquadramento generale - Scala 1:50.000

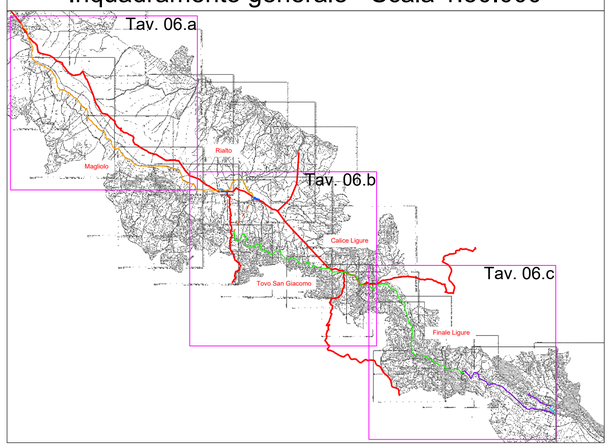

Regione Liguria	Comune Magliolo	Comune Rialto	Comune Tovo San Giacomo	Provincia Savona

PARCO EOLICO PIAN DEI BUOI - 8MW

Inquadramento su catasto

Tav. 06.a

Progetto definitivo	
Comuni di Magliolo - Rialto - Tovo San Giacomo (SV)	
Località Piano dei Buoi	
Rev. 00 - Gennaio 2025	
Scala	1:5.000

IL PROGETTISTA

ORDINE DEGLI INGEGNERI DELLA PROVINCIA DI SAVONA
A1758 Dott. Ing. Daniele Pirra

ORDINE DEGLI INGEGNERI DELLA PROVINCIA DI CUNEO
A1945 Dott. Ing. Samuele Vitari

BISSI MARCO
28.01.2025 15:10:20
GMT+02:00

Firmato digitalmente da:
PIRRA DANIELE
Firmato il 10/02/2025 15:21
Seriale Certificato: 1291146
Valido dal 24/03/2022 al 24/03/2025
InfoCamere Qualified Electronic Signature CA


BH Wind s.r.l.
Via Zara, 5
23100 SONDRIO
tel. +39.0342.211159
fax. +39.0342.517163
www.bissiholding.com - info@bissiholding.com
C.F. - P.Iva. 01055440141
R.E.A. SO - 79322
Con Unico Socio

Società soggetta all'attività di direzione e coordinamento di Bissi Holding S.p.A.

Legenda

- Piazzola
- Fondazione WTG
- Area di piazzola interessata da scavi o riporti
- Pista di accesso
- Cavidotto utente - tratto interrato
- Cavidotto utente - tratto aereo
- Cabina elettrica
- Cavidotto di consegna
- Cavidotto utente/di consegna posato su strada non presente a catasto
- Confine comunale

Inquadramento generale - Scala 1:50.000

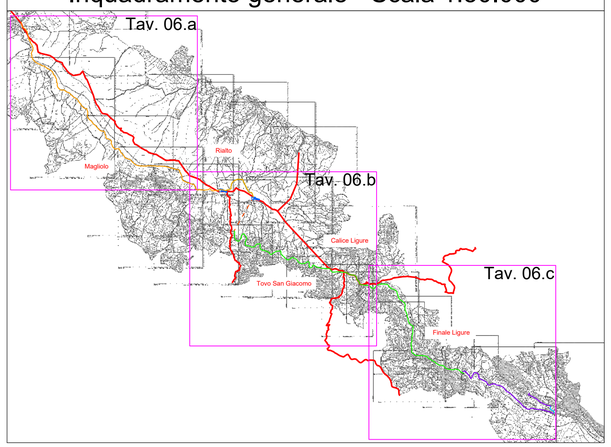

Regione Liguria	Comune Magliolo	Comune Rialto	Comune Tovo San Giacomo	Provincia Savona
REGIONE LIGURIA				

PARCO EOLICO PIAN DEI BUOI - 8MW

BH WIND

Inquadramento su catasto

Tav. 06.b

Progetto definitivo	
Comuni di Magliolo - Rialto - Tovo San Giacomo (SV)	
Località Piano dei Buoi	
Rev. 00 - Gennaio 2025	
Scala	1:5.000

IL PROGETTISTA

ORDINE DEGLI INGEGNERI DELLA PROVINCIA DI CUNEO
A1758 Dott. Ing. Daniele Pirra

ORDINE DEGLI INGEGNERI DELLA PROVINCIA DI CUNEO
A1945 Dott. Ing. Samuele Viara

BH Wind s.r.l.
Via Zara, 5
23100 SONDRIO
tel. +39.0342.211159
fax. +39.0342.517163
www.bissiholding.com - info@bissiholding.com
C.F. - P.Iva. 01055440141
R.E.A. SO - 79322
Con Unico Socio


Società soggetta all'attività di direzione e coordinamento di Bissi Holding S.p.A.

BISSI holding

Legenda

- Piazzola
- Fondazione WTG
- Area di piazzola interessata da scavi o riporti
- Pista di accesso
- Cavidotto utente - tratto interrato
- Cavidotto utente - tratto aereo
- Cabina elettrica
- Cavidotto di consegna
- Cavidotto utente/di consegna posato su strada non presente a catasto
- Confine comunale

Inquadramento generale - Scala 1:50.000

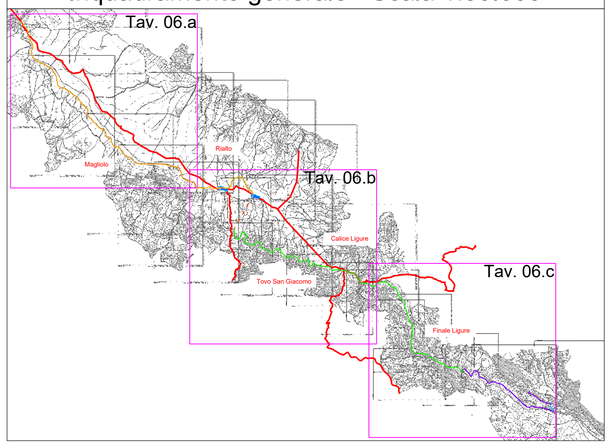

Regione Liguria | Comune Magliolo | Comune Rialto | Comune Tovo San Giacomo | Provincia Savona

PARCO EOLICO PIAN DEI BUOI - 8MW

BH WIND

Inquadramento su catasto | **Tav. 06.c**

Progetto definitivo	IL PROGETTISTA
Comuni di Magliolo - Rialto - Tovo San Giacomo (SV)	
Località Piano dei Buoi	
Rev. 00 - Gennaio 2025	
Scala 1:5.000	

ORDINE DEGLI INGEGNERI DELLA PROVINCIA DI CUNEO
A1738 Dott. Ing. Daniele Pirra

ORDINE DEGLI INGEGNERI DELLA PROVINCIA DI CUNEO
A1945 Dott. Ing. Samuele Viara

BH Wind s.r.l.
Via Zara, 5
23100 SONDRIO
tel. +39.0342.211159
fax. +39.0342.517163
www.bissiholding.com - info@bissiholding.com
C.F. - P.Iva. 01055440141
R.E.A. SO - 79322
Con Unico Socio

Società soggetta all'attività di direzione e coordinamento di Bissi Holding S.p.A.

