
Legenda

- Aerogeneratori
- Pista di accesso
- Cavidotto utente - tratto interrato
- Cavidotto utente - tratto aereo

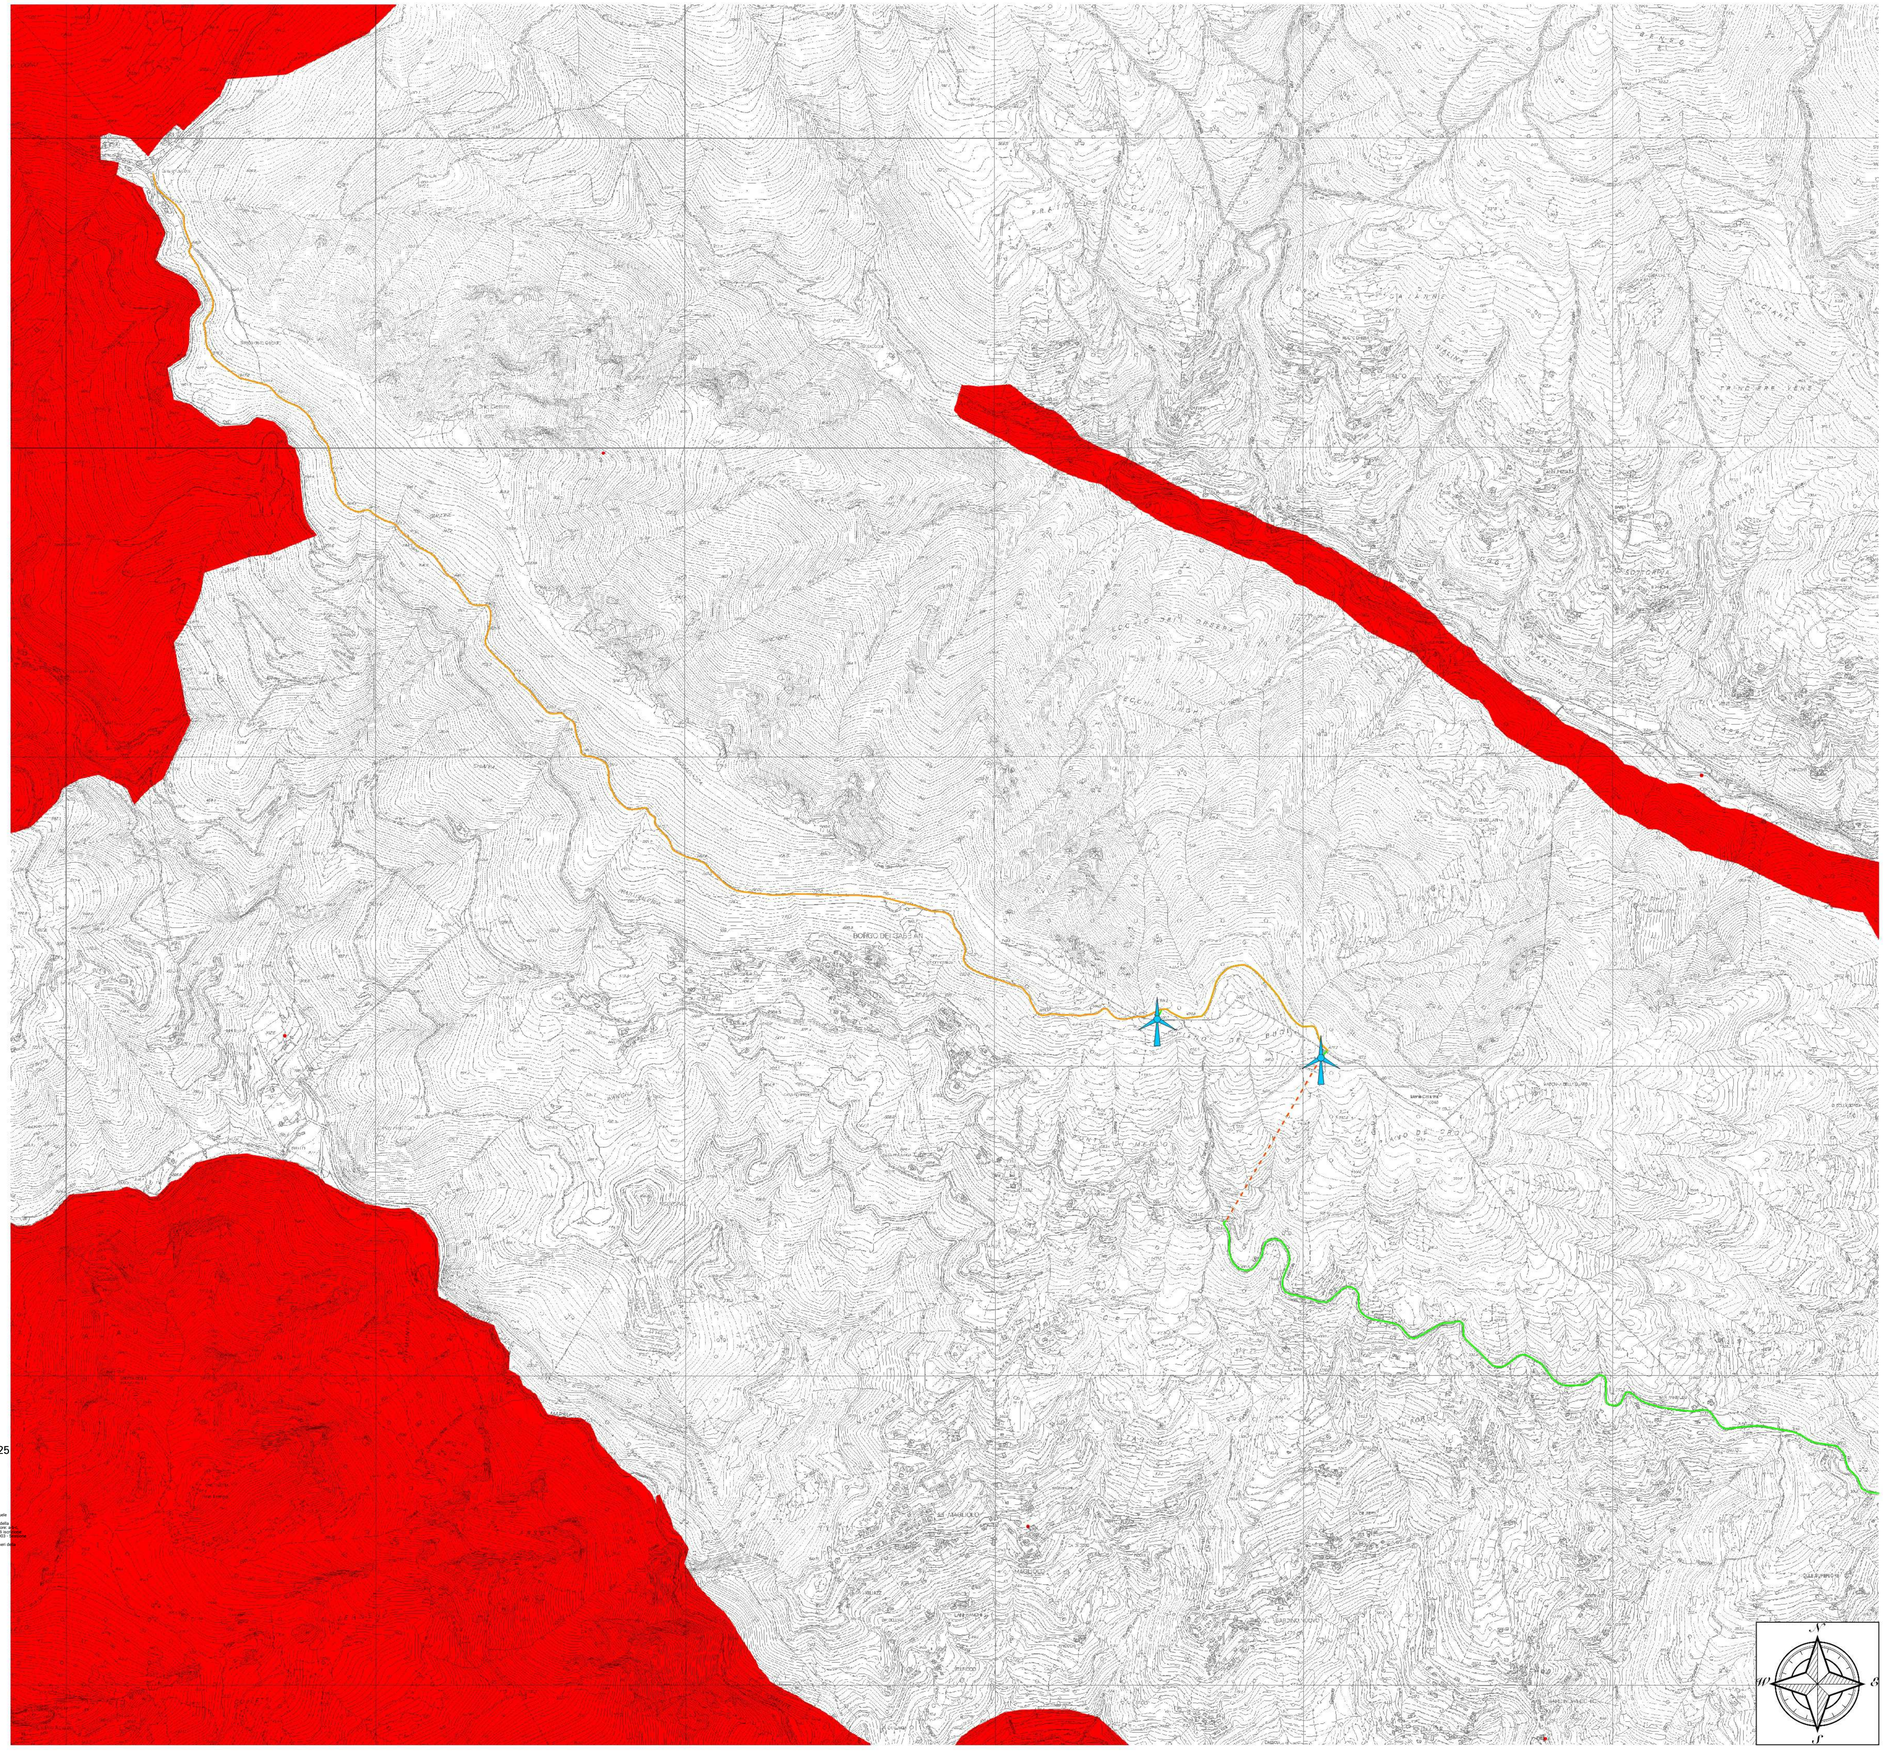

Regione Liguria | Comune Magliolo | Comune Rialto | Comune Tovo San Giacomo | Provincia Savona

PARCO EOLICO
PIAN DEI BUOI - 8MW

Carta delle aree non idonee all'eolico

Tav. 10

Progetto definitivo	
Comuni di Magliolo - Rialto - Tovo San Giacomo (SV)	
Località Piano dei Buoi	
Rev. 00 - Gennaio 2025	
Scala	1:10.000

IL PROGETTISTA

ORDINE DEGLI INGEGNERI DELLA PROVINCIA DI SAVONA
A1758 Dott. Ing. Daniele Pirra

Firmato digitalmente da: PIRRA DANIELE
Firmato il 10/02/2025 15:19
Seriale Certificato: 1291146
Valido dal 24/03/2022 al 24/03/2025
InfoCamere Qualified Electronic Signature CA

ORDINE DEGLI INGEGNERI DELLA PROVINCIA DI SAVONA
A1548 Dott. Ing. Simonelli Mario

Firmato digitalmente da: mario simonelli
Ruolo: Ingegnere
Descrizione: Ordine degli Ingegneri della Provincia di Savona, Sezione A, Ordine: A
Organizzazione: Ordine degli Ingegneri della Provincia di Savona
Data: 10/02/2025 11:14:16

BISSI MARCO
28.01.2025 15:06:38
GMT+02:00

BH Wind S.r.l.

Via Zara,5
23100 SONDRIO
tel.+39.0342.211159
fax. +39.0342.517163

www.bissiholding.com - info@bissiholding.com
C.F. - P.Iva. 01055440141
R.E.A. SO - 79322
Con Unico Socio

Società soggetta all'attività di direzione e coordinamento di Bissi Holding S.p.A.