LEGENDA

Dati geolitologici

- beach rock
- detrito grossolano (dt)
- detrito medio (dtz)
- detrito fine (dtt)
- depositi colluviali (terre rosse)
- alluvioni recenti e spiagge (ar/s)
- alluvioni antiche (aa)
- calcare di Verzi (cve)
- calcare di Finale (fin)
- complesso di base calcare di Finale (fil)
- formazione di Caprauna (cap)
- calcari di Val Tanarello (tar)
- dolomie di San Pietro dei Monti (spm)
- quarziti di Ponte di Nava (qpn)
- formazione di Eze (eze)
- porfiroidi del Melogno (pdm)
- scisti di Gorra (grr)

Dati strutturali

- giaciture verticali
- giaciture
- faglie certe e presunte
- sovrascorrimenti

180/25

358/30

318/30

Cavidotto utente

Cabina elettrica

Cavidotto di consegna

Regione Liguria | Comune Magliolo | Comune Rialto | Comune Tovo San Giacomo | Provincia Savona

PARCO EOLICO PIAN DEI BUOI - 8MW

Piano Urbanistico Finale Ligure

Carta geologica

Tav. 09.a

Progetto definitivo	**IL PROGETTISTA**
Comuni di Magliolo - Rialto - Tovo San Giacomo (SV)	
Località Piano dei Buoi	
Rev. 00 - Gennaio 2025	
Scala 1:5.000	

ORDINE DEGLI INGEGNERI DELLA PROVINCIA DI CUNEO
A1758 Dott. Ing. Daniele Pirra

Firmato digitalmente da: PIRRA DANIELE
Firmato il 10/02/2025 15:22
Seriale Certificato: 1291146
Valido dal 24/03/2022 al 24/03/2025)
InfoCamere Qualified Electronic Signature CA


ORDINE DEGLI INGEGNERI DELLA PROVINCIA DI CUNEO
A1345 Dott. Ing. Samuele Viara

BISSI MARCO
28.01.2025 15:10:20
GMT+02:00

BH Wind s.r.l.
Via Zara, 5
23100 SONDRIO
tel. +39.0342.211159
fax. +39.0342.517163

www.bissiholding.com - info@bissiholding.com
C.F. - P.Iva. 01055440141
R.E.A. SO - 79322
Con Unico Socio

Società soggetta all'attività di direzione e coordinamento di Bissi Holding S.p.A.

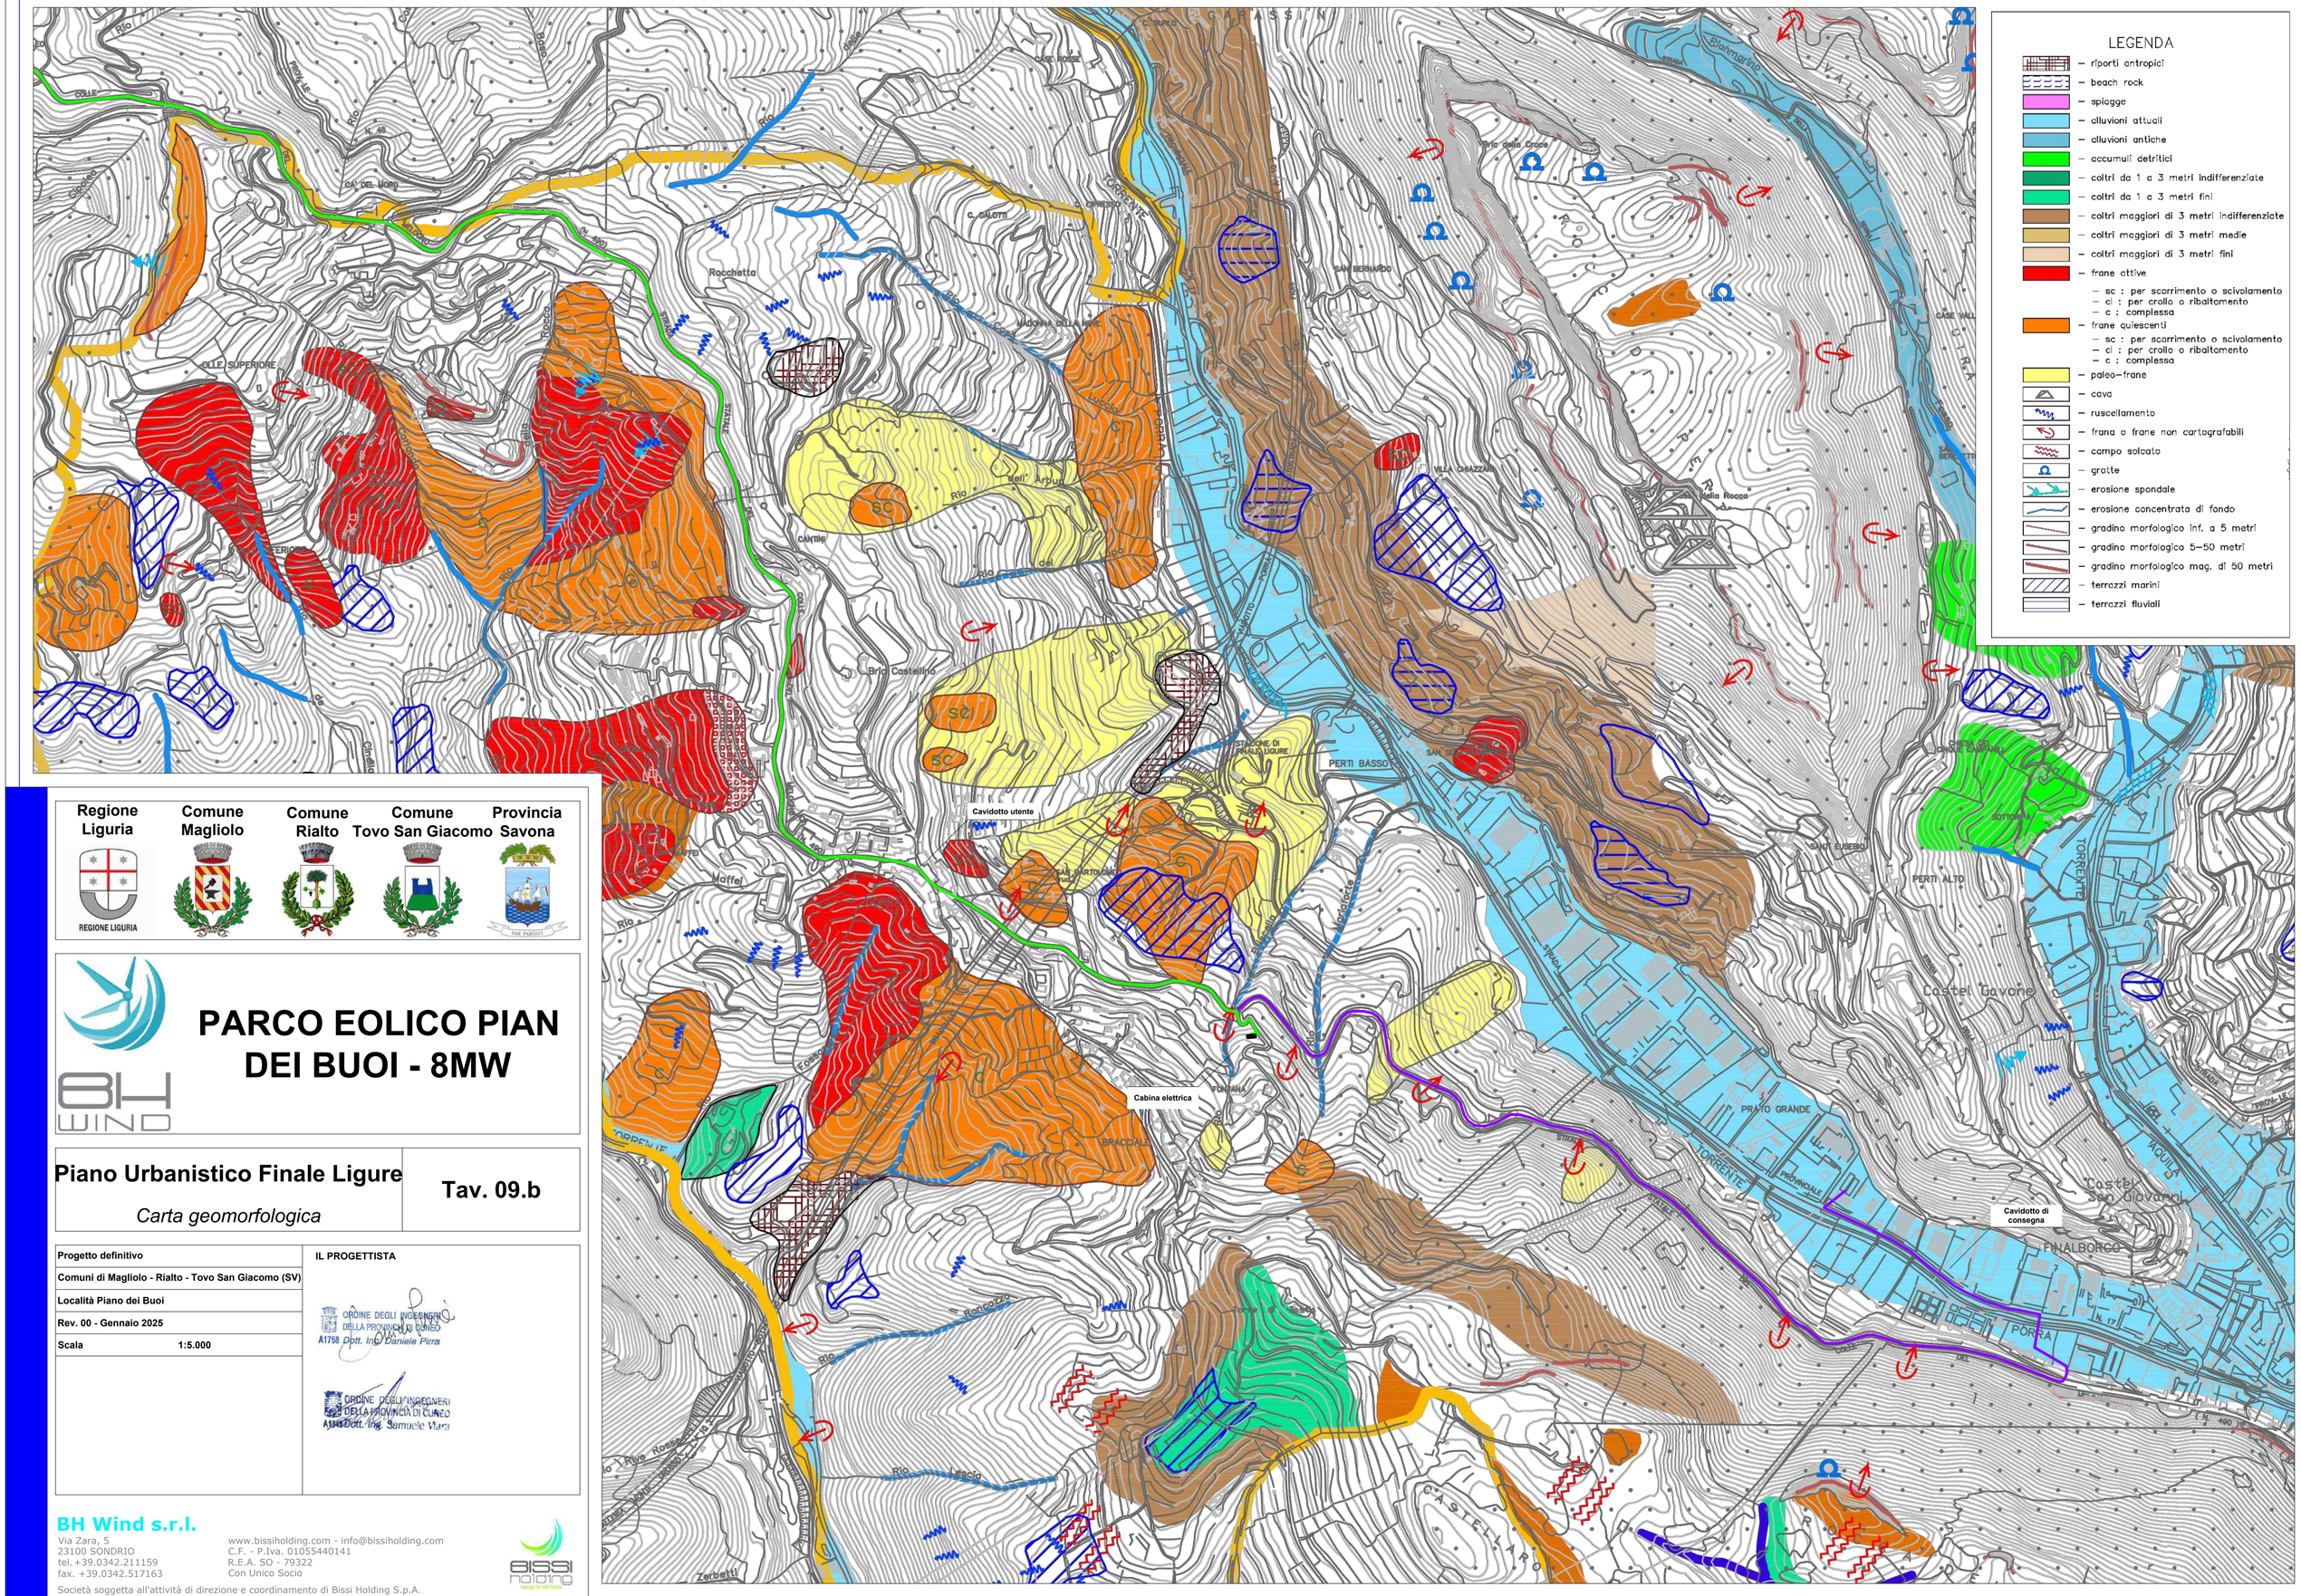

Regione Liguria | Comune Magliolo | Comune Rialto | Comune Tovo San Giacomo | Provincia Savona

PARCO EOLICO PIAN DEI BUOI - 8MW

BH WIND

Piano Urbanistico Finale Ligure

Carta geomorfologica

Tav. 09.b

Progetto definitivo	**IL PROGETTISTA**
Comuni di Magliolo - Rialto - Tovo San Giacomo (SV)	
Località Piano dei Buoi	
Rev. 00 - Gennaio 2025	
Scala 1:5.000	

ORDINE DEGLI INGEGNERI DELLA PROVINCIA DI CUNEO
A1758 Dott. Ing. Daniele Pirra

ORDINE DEGLI INGEGNERI DELLA PROVINCIA DI CUNEO
A1943 Dott. Ing. Samuele Viara

BH Wind s.r.l.
Via Zara, 5
23100 SONDRIO
tel. +39.0342.211159
fax. +39.0342.517163
www.bissiholding.com - info@bissiholding.com
C.F. - P.Iva. 01055440141
R.E.A. SO - 79322
Con Unico Socio
Società soggetta all'attività di direzione e coordinamento di Bissi Holding S.p.A.

LEGENDA

- Permeabilità per porosità
- Permeabilità per fratturazione e carsismo
- Permeabilità per fratturazione
- Semi-permeabili
- Impermeabile

Cavidotto utente

Cabina elettrica

Cavidotto di consegna

Regione Liguria	Comune Magliolo	Comune Rialto	Comune Tovo San Giacomo	Provincia Savona

PARCO EOLICO PIAN DEI BUOI - 8MW

Piano Urbanistico Finale Ligure

Carta idrogeolologica

Tav. 09.c

Progetto definitivo	
Comuni di Magliolo - Rialto - Tovo San Giacomo (SV)	
Località Piano dei Buoi	
Rev. 00 - Gennaio 2025	
Scala	**1:5.000**

IL PROGETTISTA

ORDINE DEGLI INGEGNERI DELLA PROVINCIA DI CUNEO
A1758 Dott. Ing. Daniele Pirra

ORDINE DEGLI INGEGNERI DELLA PROVINCIA DI CUNEO
A1958 Dott. Ing. Samuele Viara

BH Wind s.r.l.
Via Zara, 5
23100 SONDRIO
tel. +39.0342.211159
fax. +39.0342.517163

www.bissiholding.com - info@bissiholding.com
C.F. - P.Iva. 01055440141
R.E.A. SO - 79322
Con Unico Socio

Società soggetta all'attività di direzione e coordinamento di Bissi Holding S.p.A.