
Legenda

- Aerogeneratori
- Pista di accesso
- Cavidotto utente - tratto interrato
- Cavidotto utente - tratto aereo

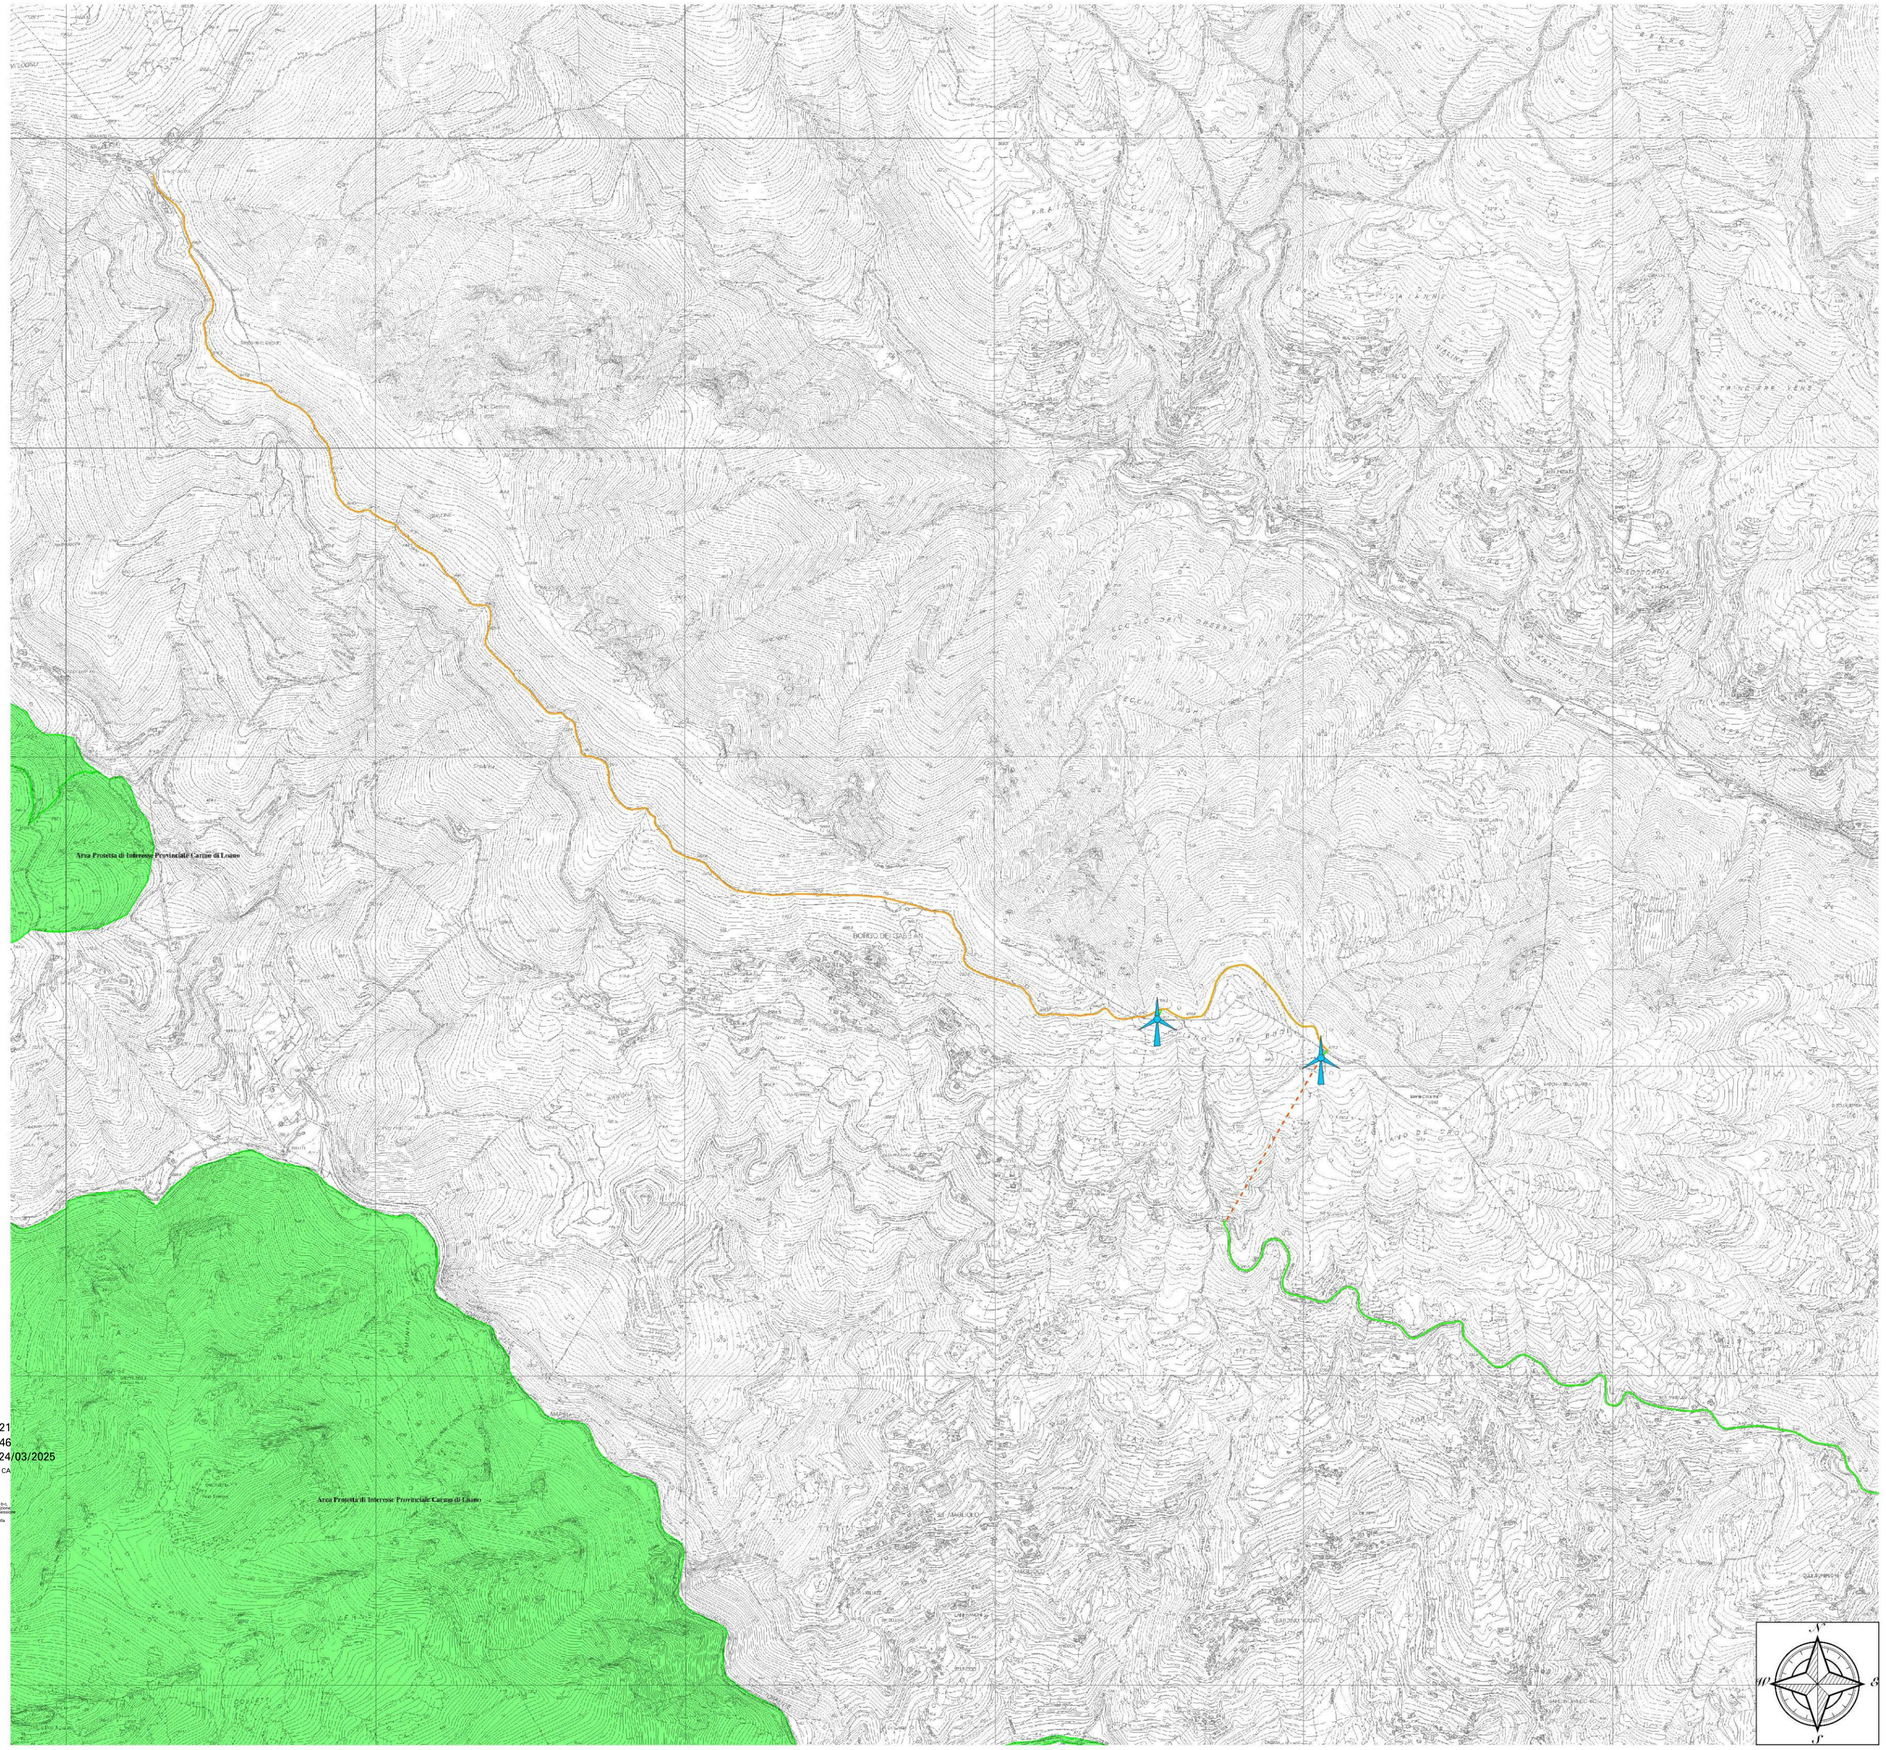

Regione Liguria	Comune Magliolo	Comune Rialto	Comune Tovo San Giacomo	Provincia Savona

PARCO EOLICO PIAN DEI BUOI - 8MW

Carta delle aree protette e Rete Natura 2000

Tav. 11.a

Progetto definitivo	
Comuni di Magliolo - Rialto - Tovo San Giacomo (SV)	
Località Piano dei Buoi	
Rev. 00 - Gennaio 2025	
Scala	1:10.000

IL PROGETTISTA

ORDINE DEGLI INGEGNERI DELLA PROVINCIA DI SAVONA
A1758 Dott. Ing. Daniele Pirra

Firmato digitalmente da: PIRRA DANIELE
Firmato il 10/02/2025 15:21
Seriale Certificato: 1291146
Valido dal 24/03/2022 al 24/03/2025
InfoCamere Qualified Electronic Signature CA

ORDINE DEGLI INGEGNERI DELLA PROVINCIA DI SAVONA
A1758 Dott. Ing. Daniele Pirra

Firmato digitalmente da: vara samuele
Ordine: ORDINE DEGLI INGEGNERI DELLA PROVINCIA DI SAVONA
Descrizione: Ordine degli Ingegneri della Provincia di Savona
Numero di iscrizione: A1946
Data di iscrizione: 14/01/2005
Data di abilitazione: 20/01/2005
Organizzazione: Ordine degli Ingegneri della Provincia di Savona
Data: 10/02/2025 11:14:17

BISSI MARCO
28.01.2025 15:06:38
GMT+02:00

BH Wind S.r.l.


Via Zara,5
23100 SONDRIO
tel.+39.0342.211159
fax. +39.0342.517163

www.bissiholding.com - info@bissiholding.com
C.F. - P.Iva. 01055440141
R.E.A. SO - 79322
Con Unico Socio

Società soggetta all'attività di direzione e coordinamento di Bissi Holding S.p.A.

Legenda

- Aerogeneratori
- Pista di accesso
- Cavidotto utente - tratto interrato
- Cavidotto utente - tratto aereo

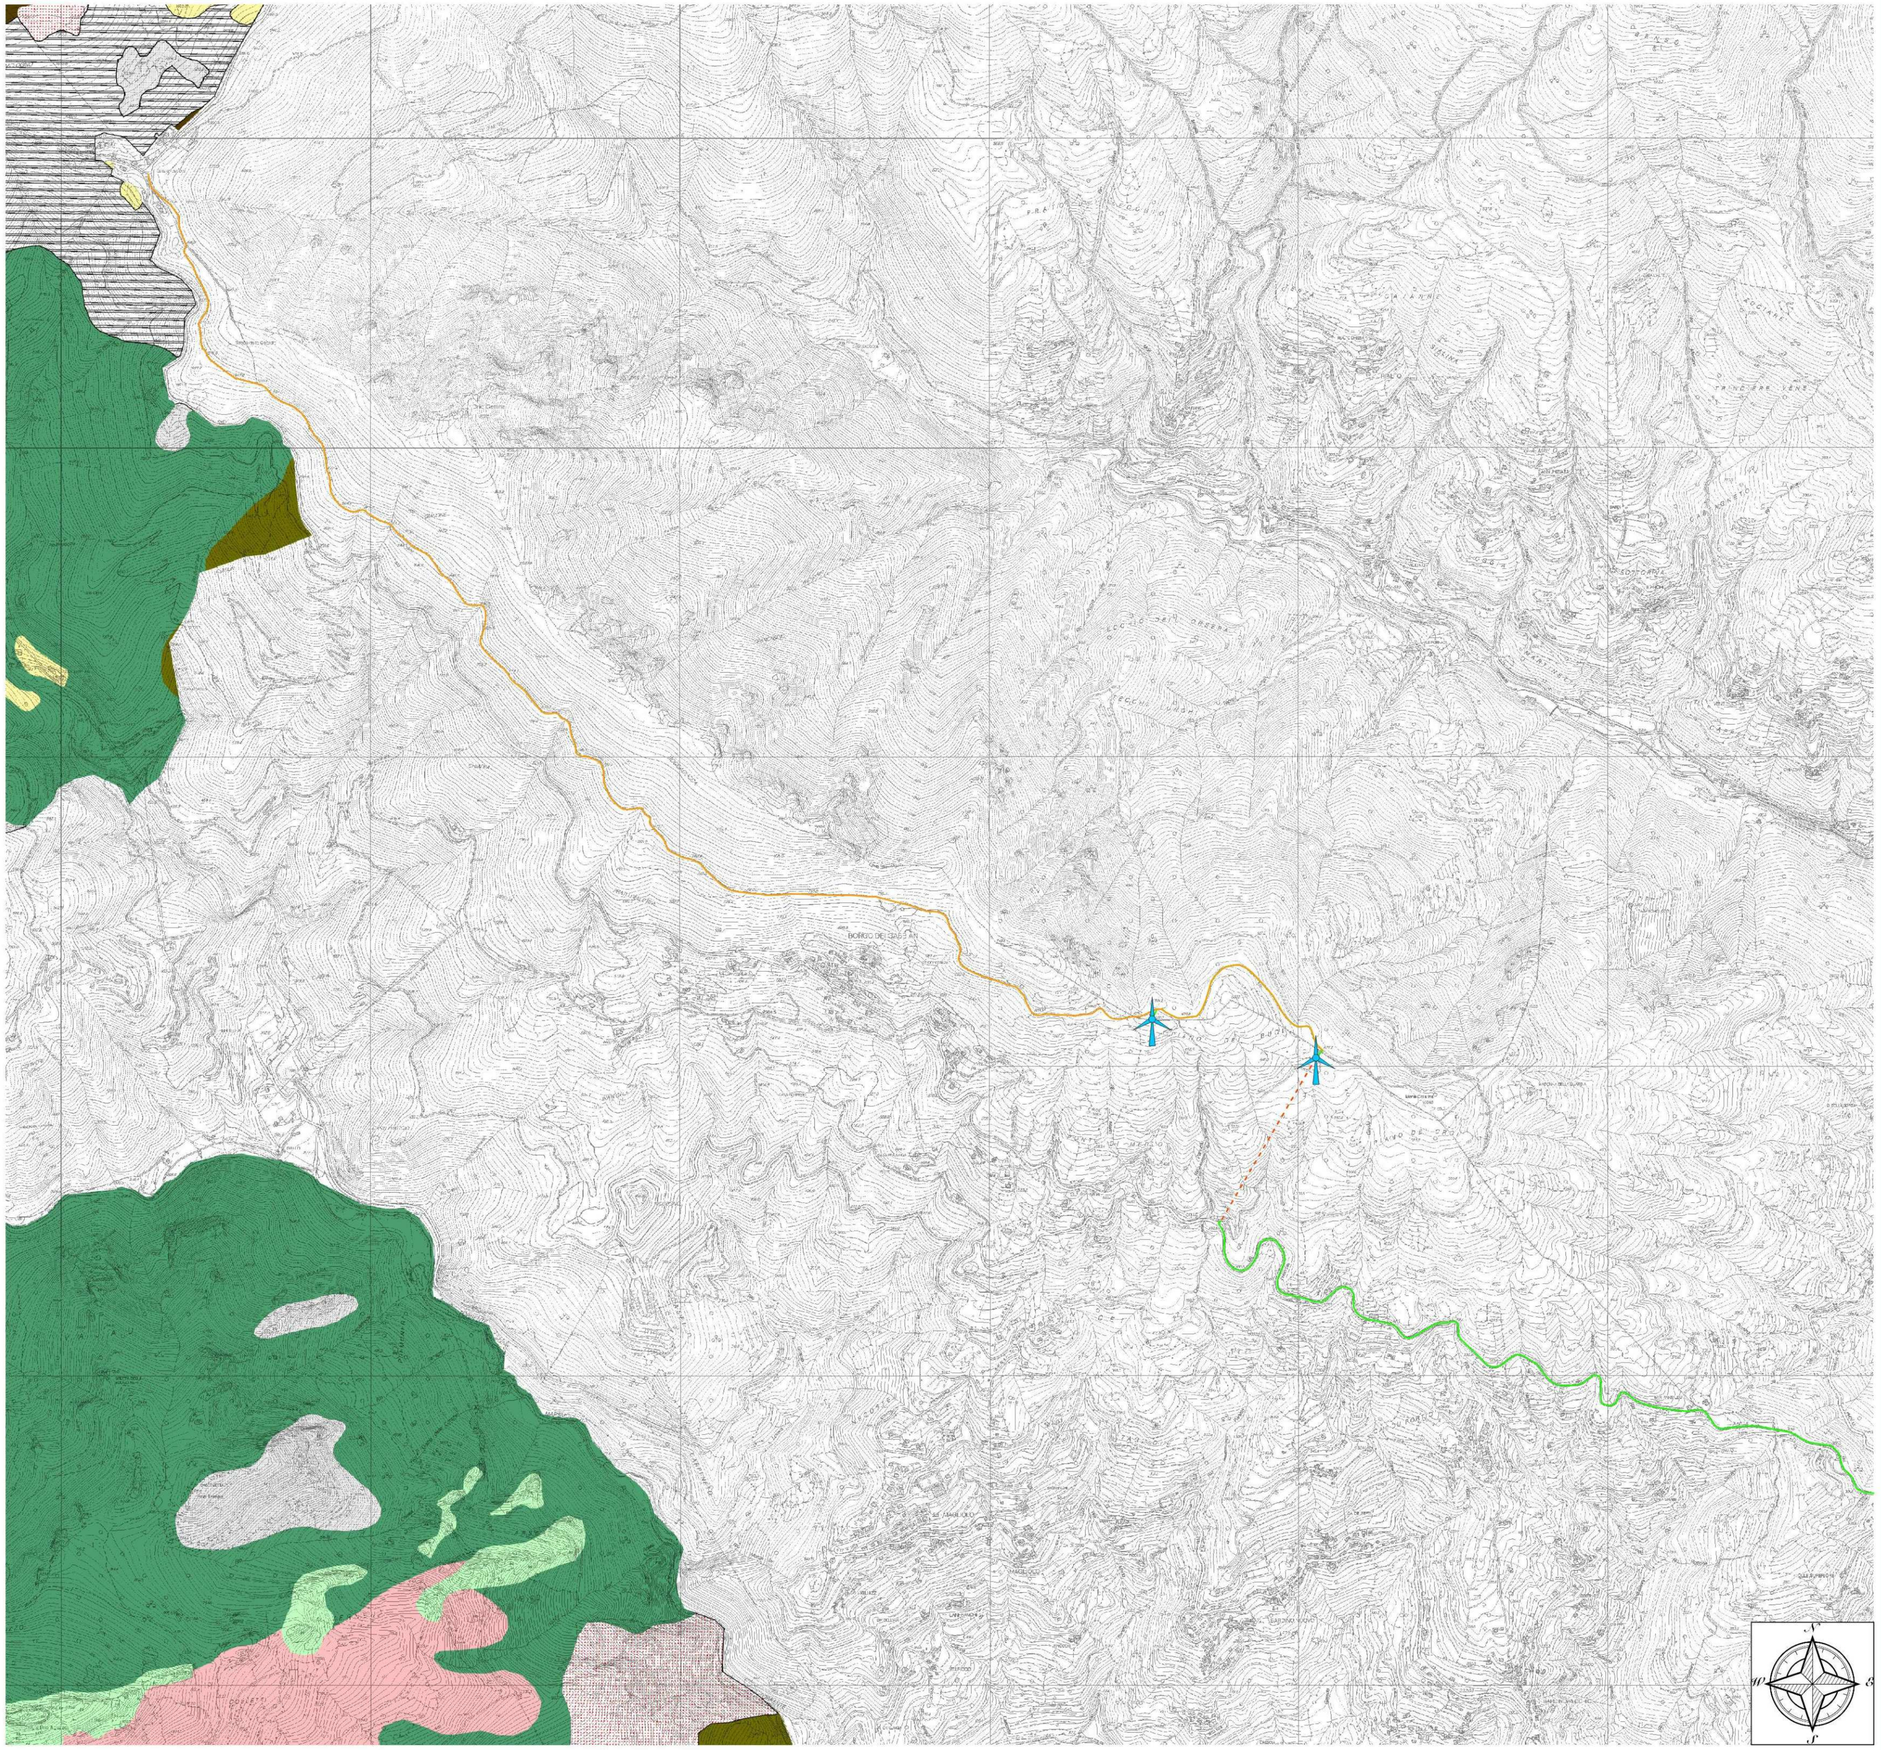

Regione Liguria	Comune Magliolo	Comune Rialto	Comune Tovo San Giacomo	Provincia Savona

PARCO EOLICO PIAN DEI BUOI - 8MW

Carta delle aree protette e Rete Natura 2000	Tav. 11.b

Progetto definitivo	
Comuni di Magliolo - Rialto - Tovo San Giacomo (SV)	
Località Piano dei Buoi	
Rev. 00 - Gennaio 2025	
Scala	1:10.000

IL PROGETTISTA

ORDINE DEGLI INGEGNERI DELLA PROVINCIA DI GENOVA A1788 Dott. Ing. Daniele Pirro

ORDINE DEGLI INGEGNERI DELLA PROVINCIA DI GENOVA A1344 Dott. Ing. Samuele Viani

BH Wind S.r.l.

Via Zara,5
23100 SONDRIO
tel.+39.0342.211159
fax. +39.0342.517163

www.bissiholding.com - info@bissiholding.com
C.F. - P.Iva. 01055440141
R.E.A. SO - 79322
Con Unico Socio

Società soggetta all'attività di direzione e coordinamento di Bissi Holding S.p.A.