
Legenda

- Aerogeneratori
- Pista di accesso
- Cavidotto utente - tratto interrato
- Cavidotto utente - tratto aereo

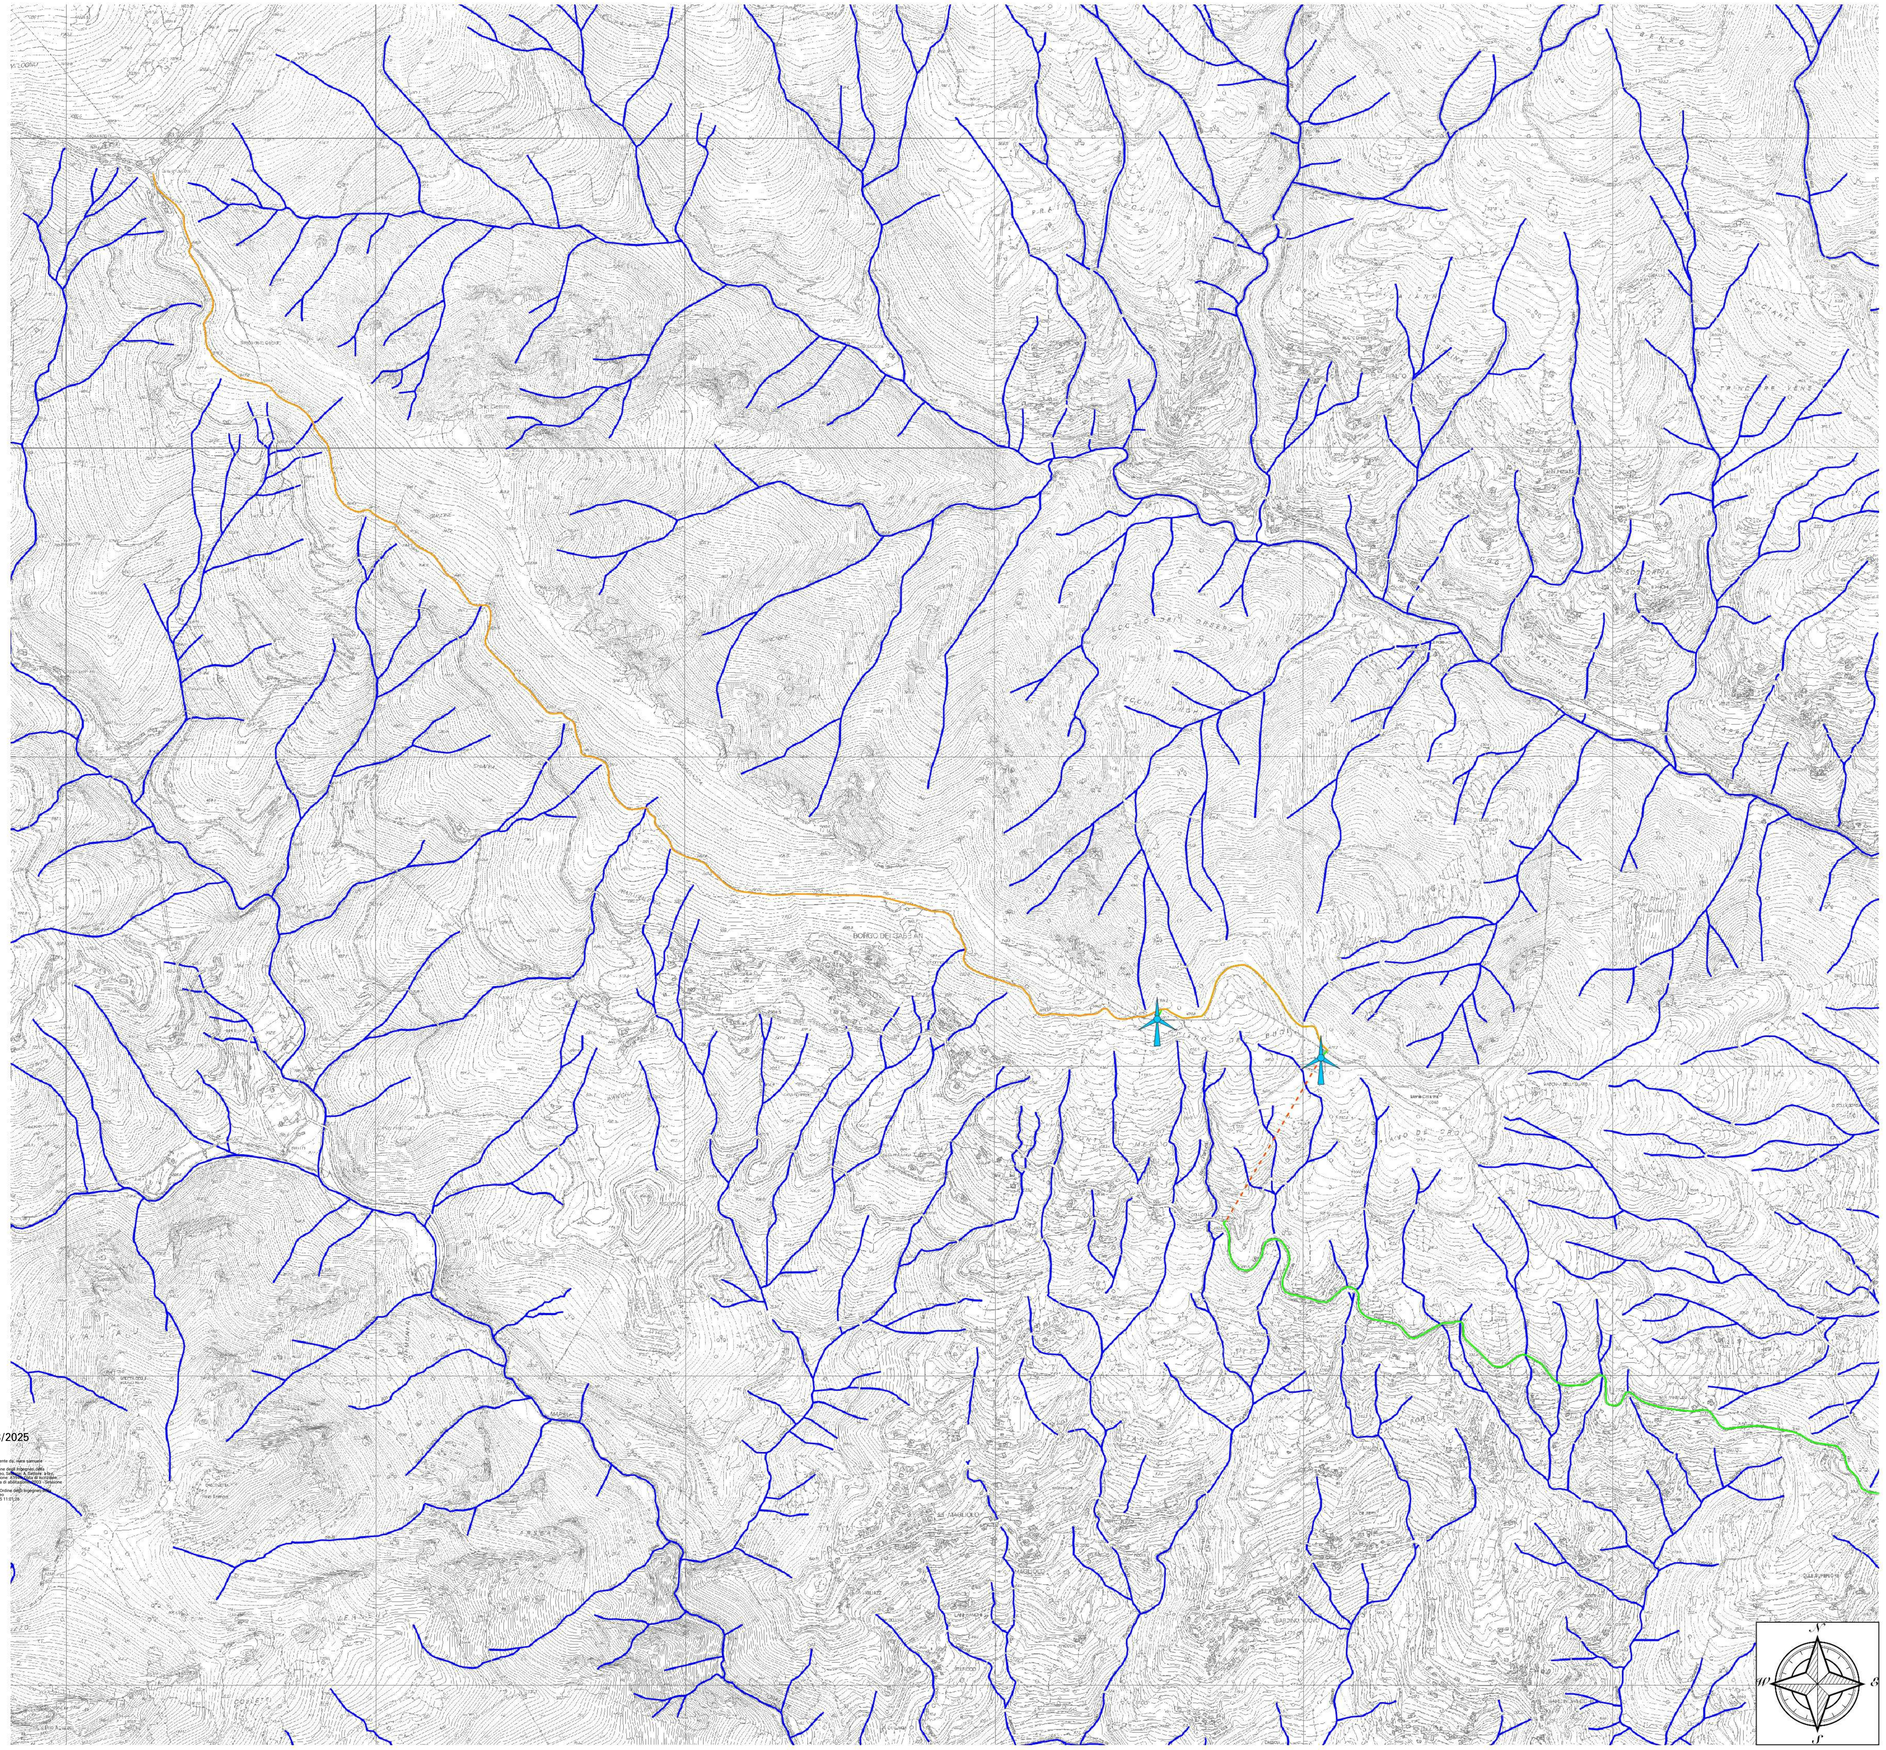

Regione Liguria	Comune Magliolo	Comune Rialto	Comune Tovo San Giacomo	Provincia Savona

PARCO EOLICO PIAN DEI BUOI - 8MW

Inquadramento rispetto al reticolo idrografico

Tav. 18

Progetto definitivo	
Comuni di Magliolo - Rialto - Tovo San Giacomo (SV)	
Località Piano dei Buoi	
Rev. 00 - Gennaio 2025	
Scala	**1:10.000**

IL PROGETTISTA

ORDINE DEGLI INGEGNERI DELLA PROVINCIA DI SAVONA A1788 Dott. Ing. Daniele Pirra

ORDINE DEGLI INGEGNERI DELLA PROVINCIA DI GENOVA A3343 Dott. Ing. Samuele Viani

BISSI MARCO
28.01.2025 15:06:38
GMT+02:00

Firmato digitalmente da:
PIRRA DANIELE
Firmato il 10/02/2025 15:25
Seriale Certificato: 1291146
Valido dal 24/03/2022 al 24/03/2025
InfoCamere Qualified Electronic Signature CA

Firmato digitalmente da: viani samuele
Ruolo: Ingegnere
Provincia: Genova, Città Metropolitana di
Numero di Serie: 2f7f0ca1ca4e4c1e
C=IT, O=Ordine degli Ingegneri della Provincia di Genova, CN=Ordine degli Ingegneri della Provincia di Genova
Data: 10/02/2025 11:01:29

BH Wind S.r.l.

Via Zara,5
23100 SONDRIO
tel.+39.0342.211159
fax. +39.0342.517163

www.bissiholding.com - info@bissiholding.com
C.F. - P.Iva. 01055440141
R.E.A. SO - 79322
Con Unico Socio

Società soggetta all'attività di direzione e coordinamento di Bissi Holding S.p.A.