Legenda

Aerogeneratori

Firmato digitalmente da: viara samuele
Ruolo: Ingegnere
Descrizione: Ordine degli Ingegneri della Provincia di Cuneo, Sezione: A, Settore: a-b-c, Numero di iscrizione: A1949, Data di iscrizione: 14/01/2009, Data di abilitazione: 2003 - Sessione n.2
Organizzazione: Ordine degli Ingegneri della Provincia di Cuneo
Data: 10/02/2025 10:53:46

Regione Liguria	Comune Magliolo	Comune Rialto	Comune Tovo San Giacomo	Provincia Savona

PARCO EOLICO PIAN DEI BUOI - 8MW

Fotoinserimenti

Aerogeneratori

Tav. 32.a

Progetto definitivo	
Comuni di Magliolo - Rialto - Tovo San Giacomo (SV)	
Località Piano dei Buoi	
Rev. 00 - Gennaio 2025	
Scala	**1:15.000**

IL PROGETTISTA

Firmato digitalmente da:
PIRRA DANIELE
Firmato il 10/02/2025 15:31
Seriale Certificato: 1291146
Valido dal 24/03/2022 al 24/03/2025
InfoCamere Qualified Electronic Signature CA

BISSI MARCO
28.01.2025 15:06:38
GMT+02:00

BH Wind S.r.l.

Via Zara,5
23100 SONDRIO
tel.+39.0342.211159
fax. +39.0342.517163

www.bissiholding.com - info@bissiholding.com
C.F. - P.Iva. 01055440141
R.E.A. SO - 79322
Con Unico Socio

Società soggetta all'attività di direzione e coordinamento di Bissi Holding S.p.A.

Punto dal Passo del Melogno
Chiesa Parrocchiale di S.Pietro in Rialto
Cappella di S.S. Annunziata
Cappella di S.Bernardo
Chiesa di S.Lorenzo
Cappella di S.Rocco
Punto da Regione Cà Nova
Madonna della Guardia
Punto da Calice Ligure
Punto da strada provinciale SP490
Chiesa di S.Antonio Abate
Santuario dei Santi Cosma e Damiano
Chiesa Parrocchiale di San Sebastiano
Santuario N.S. delle Grazie
Oratorio di S.Carlo
Chiesa di S.Eligio

Passo del Melogno

Prima	Dopo
	

Chiesa di San Pietro di Rialto

Prima	Dopo
	

Cappella di Santa Annunziata

Prima	Dopo
	

Chiesa di San Lorenzo

Prima	Dopo
	

Cappella di San Rocco

Prima	Dopo
	

Cappella di San Bernardo

Prima	Dopo
	

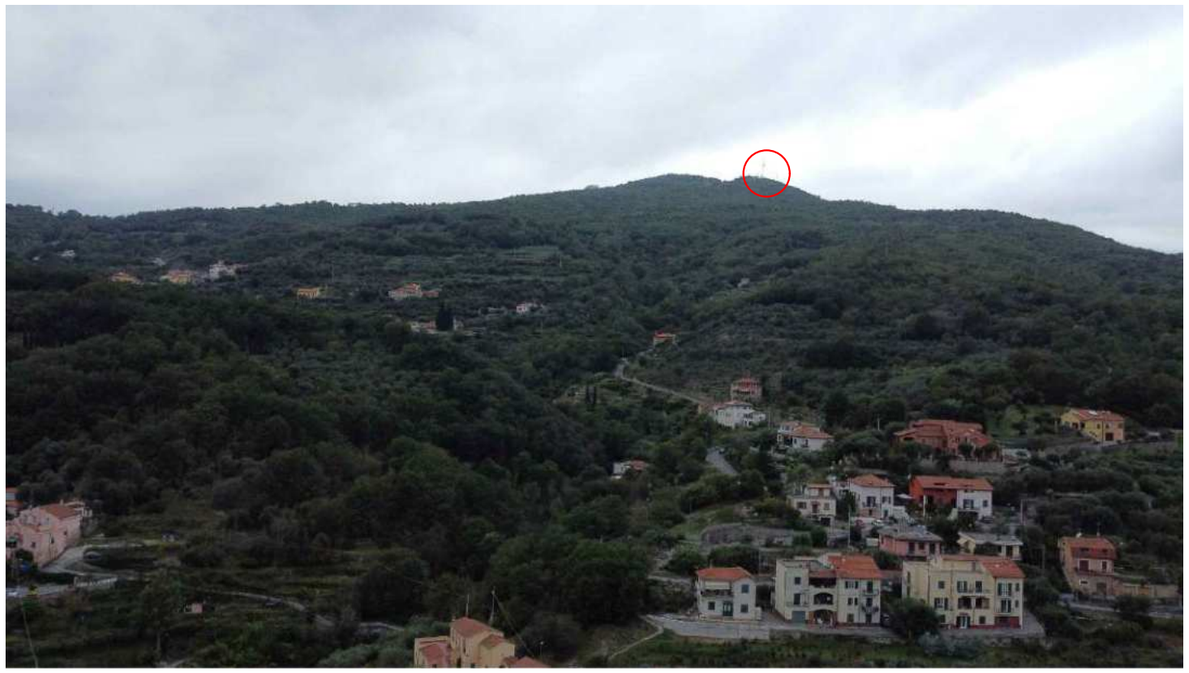
Ca Nova

Prima	Dopo
	

Madonna della Guardia

Prima	Dopo
	

Calice Ligure

Prima	Dopo
	

SP 490

Prima	Dopo
	

Santuario S.Cosma e Damiano

Prima	Dopo
	

Chiesa di Sant' Antonio

Prima	Dopo
	

Chiesa di San Sebastiano

Prima	Dopo
	

Santuario N.S. delle Grazie

Prima	Dopo
	

Oratorio San Carlo

Prima	Dopo
	

Chiesa di Sant' Eligio

Prima	Dopo
	

Legenda

Aerogeneratori

Foto1
Foto2
Foto3
Foto4
Foto5
Foto6
Foto7
Foto8

Firmato digitalmente da: ciara samuele
Ruolo: Ingegnere
Descrizione: Ordine degli Ingegneri della Provincia di Savona
Numero di iscrizione: A1749. Data di iscrizione: 14/01/2009. Data di abilitazione: 2003 - Sezione A
Organizzazione: Ordine degli Ingegneri della Provincia di Savona
Data: 10/02/2025 10:53:48

Regione Liguria	Comune Magliolo	Comune Rialto	Comune Tovo San Giacomo	Provincia Savona
REGIONE LIGURIA				

PARCO EOLICO PIAN DEI BUOI - 8MW

Fotoinserimenti

Pista di accesso

Tav. 32.b

Progetto definitivo	
Comuni di Magliolo - Rialto - Tovo San Giacomo (SV)	
Località Piano dei Buoi	
Rev. 00 - Gennaio 2025	
Scala	**1:10.000**

IL PROGETTISTA

ORDINE DEGLI INGEGNERI DELLA PROVINCIA DI SAVONA
A1749 Dott. Ing. Daniele Pirro

ORDINE DEGLI INGEGNERI DELLA PROVINCIA DI SAVONA
A1749 Dott. Ing. Samuele Ciara

BH Wind S.r.l.

Via Zara,5
23100 SONDRIO
tel.+39.0342.211159
fax. +39.0342.517163

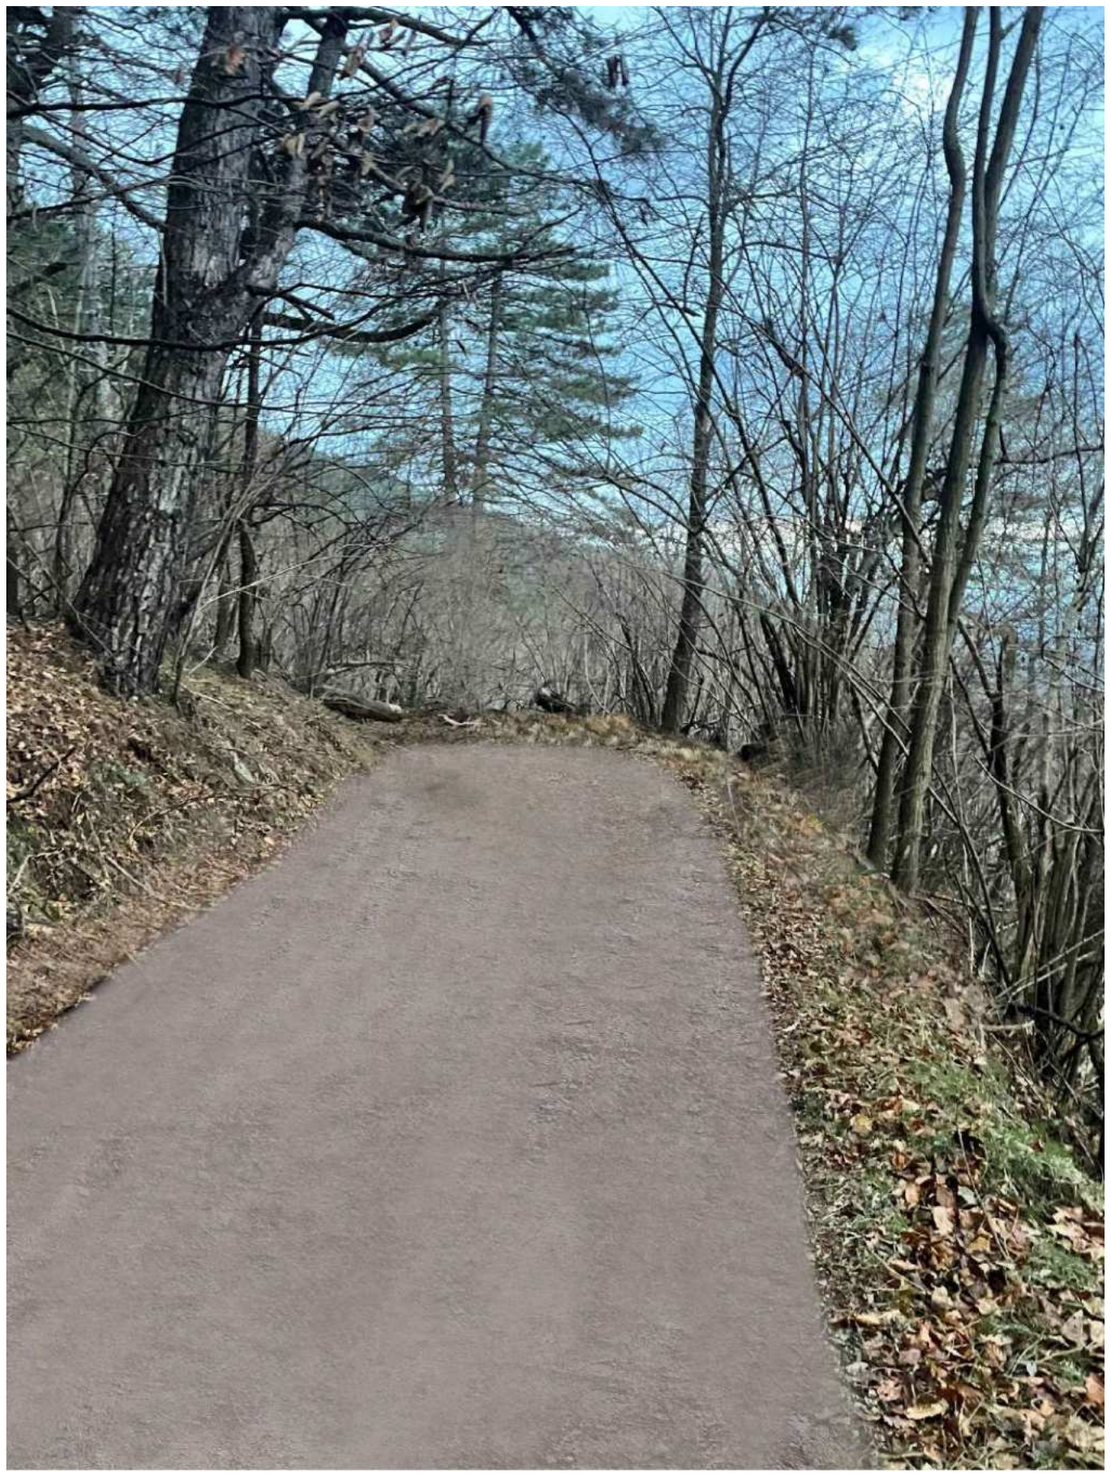
www.bissiholding.com - info@bissiholding.com
C.F. - P.Iva. 01055440141
R.E.A. SO - 79322
Con Unico Socio

Società soggetta all'attività di direzione e coordinamento di Bissi Holding S.p.A.

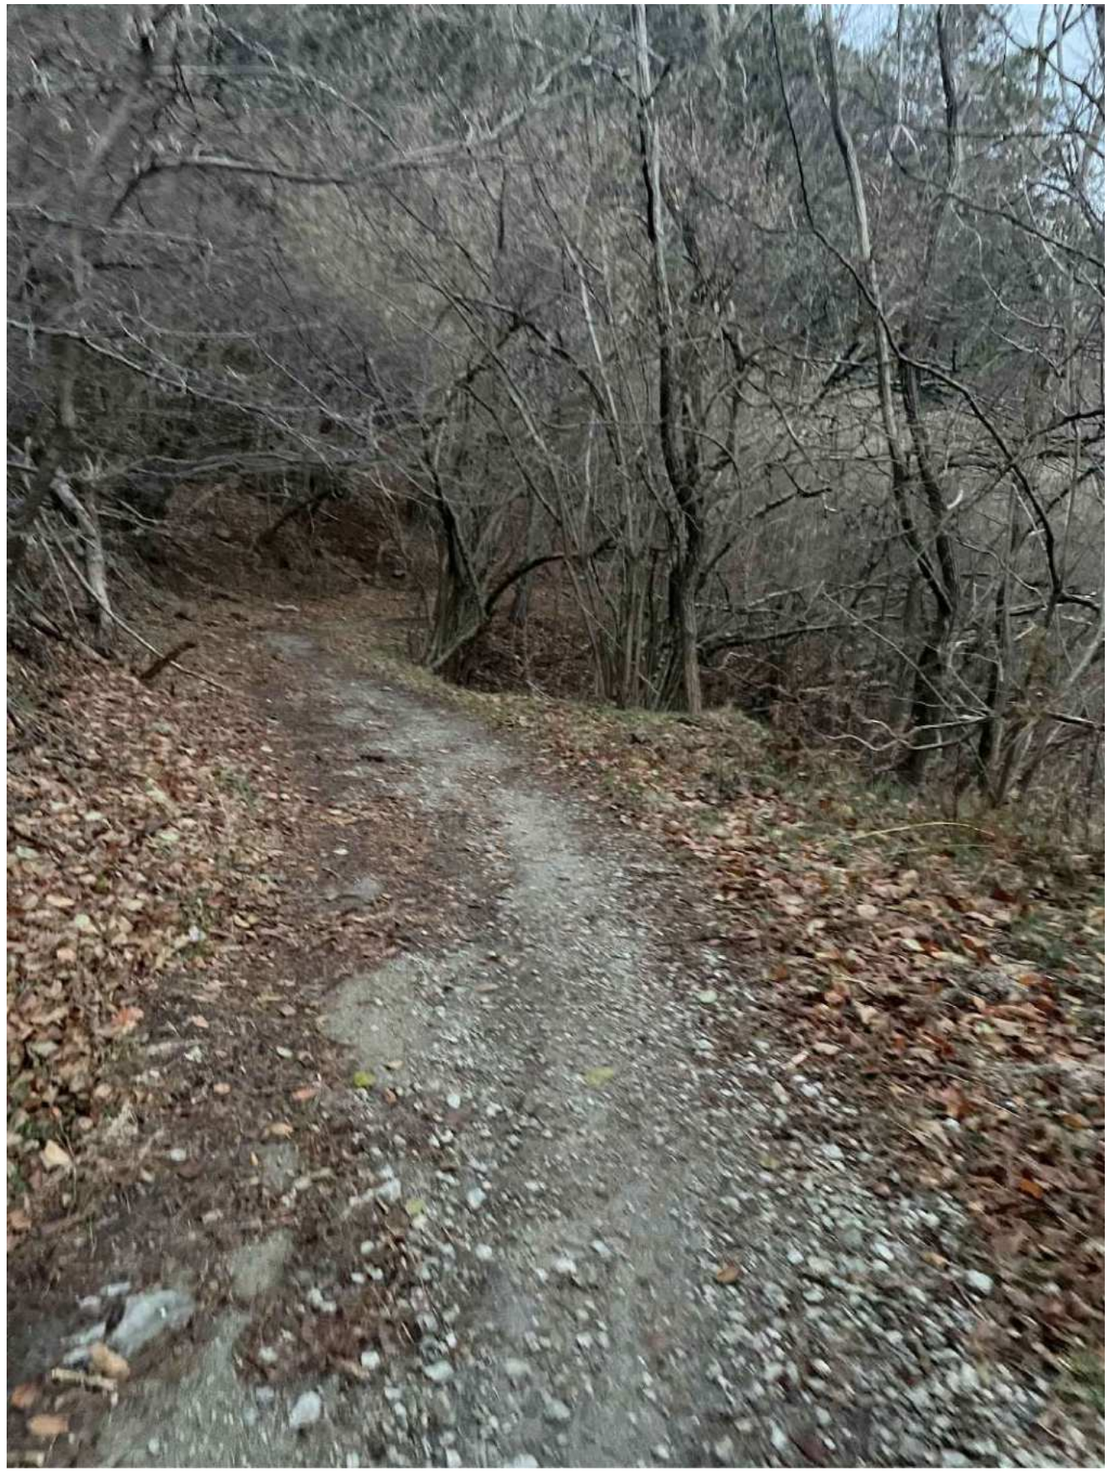
Pista di accesso - Foto 1

Prima	Dopo
	

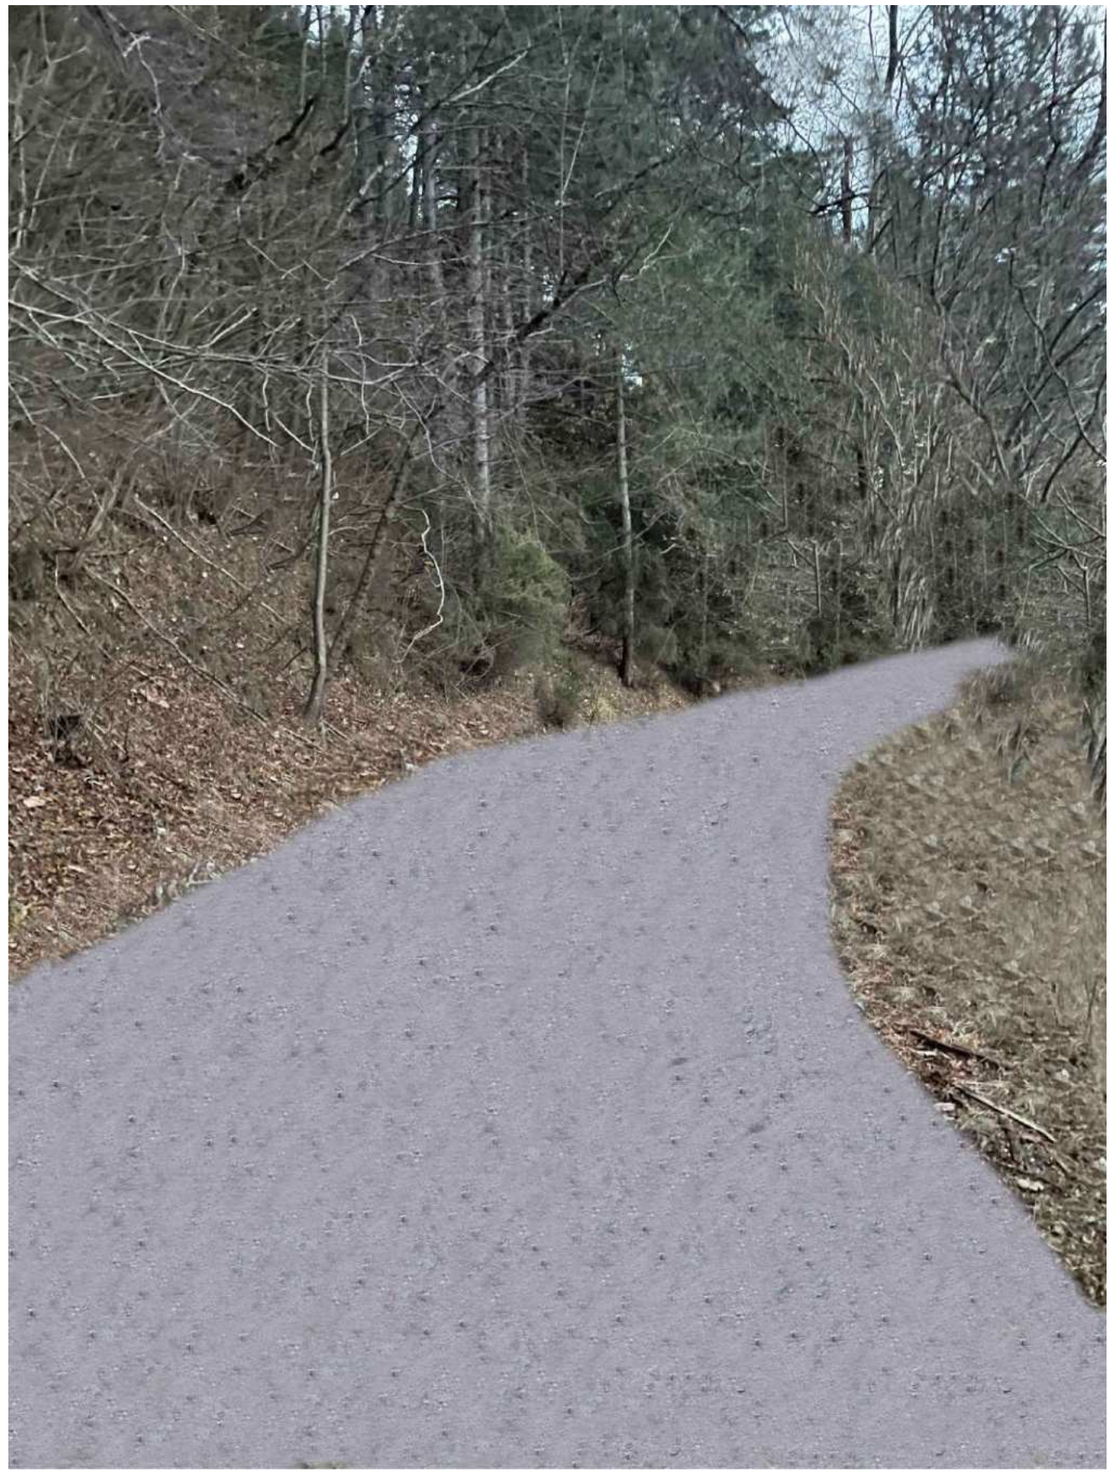
Pista di accesso - Foto 2

Prima	Dopo
	

Pista di accesso - Foto 3

Prima	Dopo
	

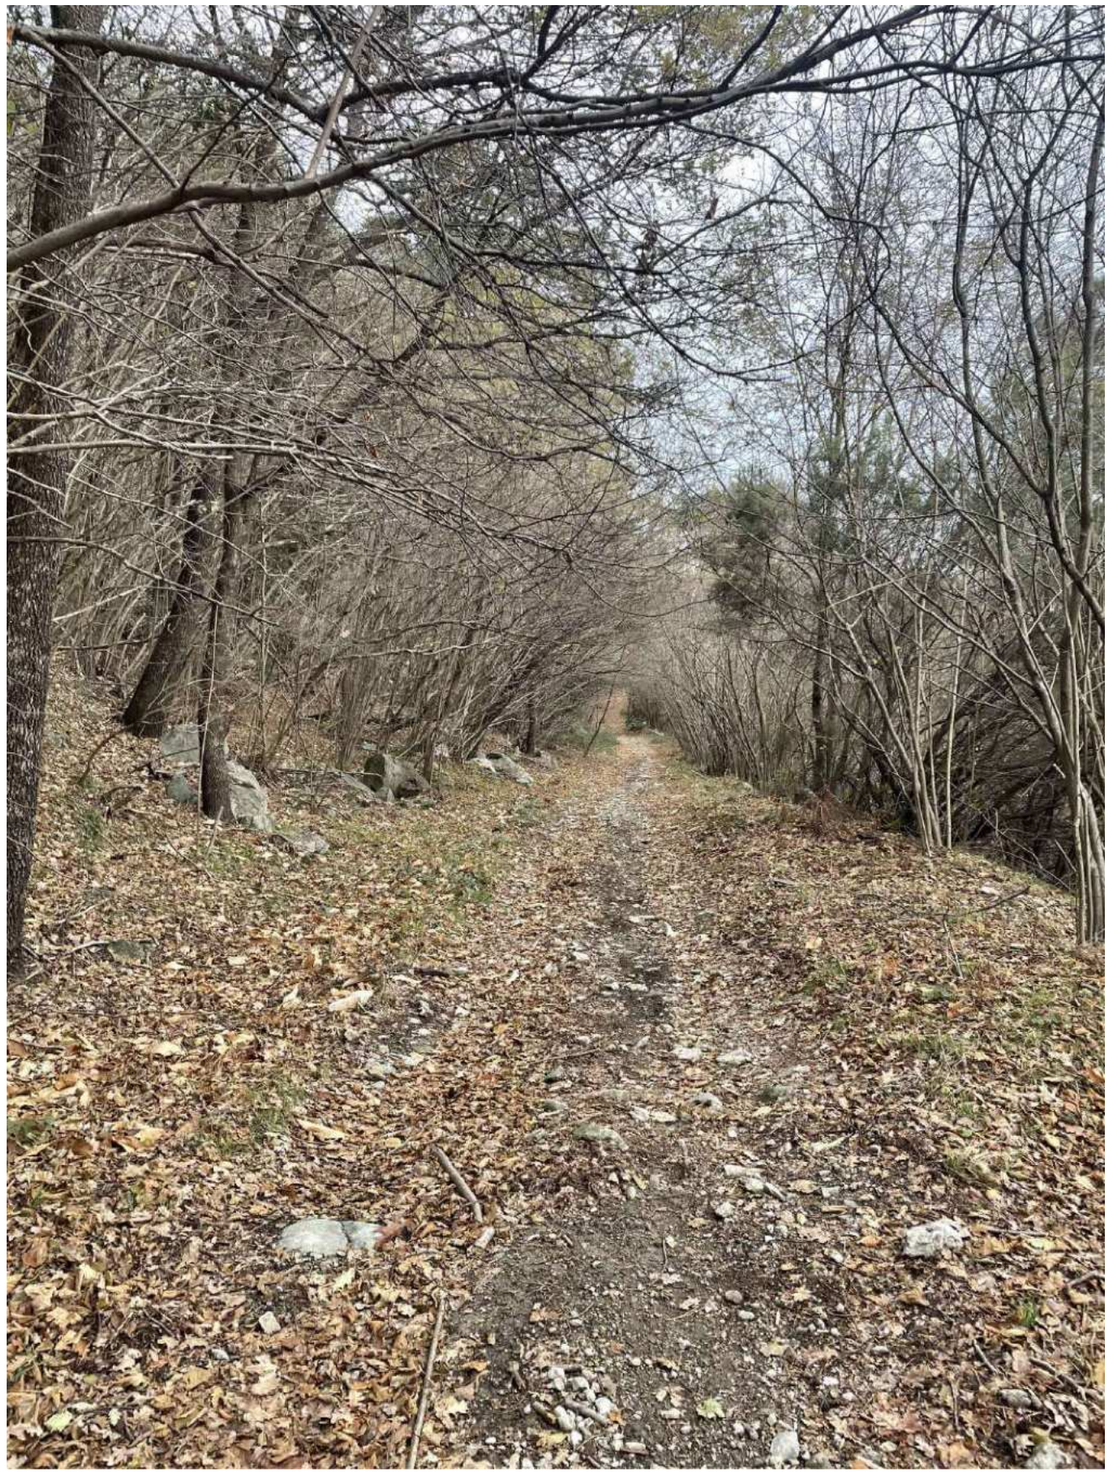
Pista di accesso - Foto 4

Prima	Dopo
	

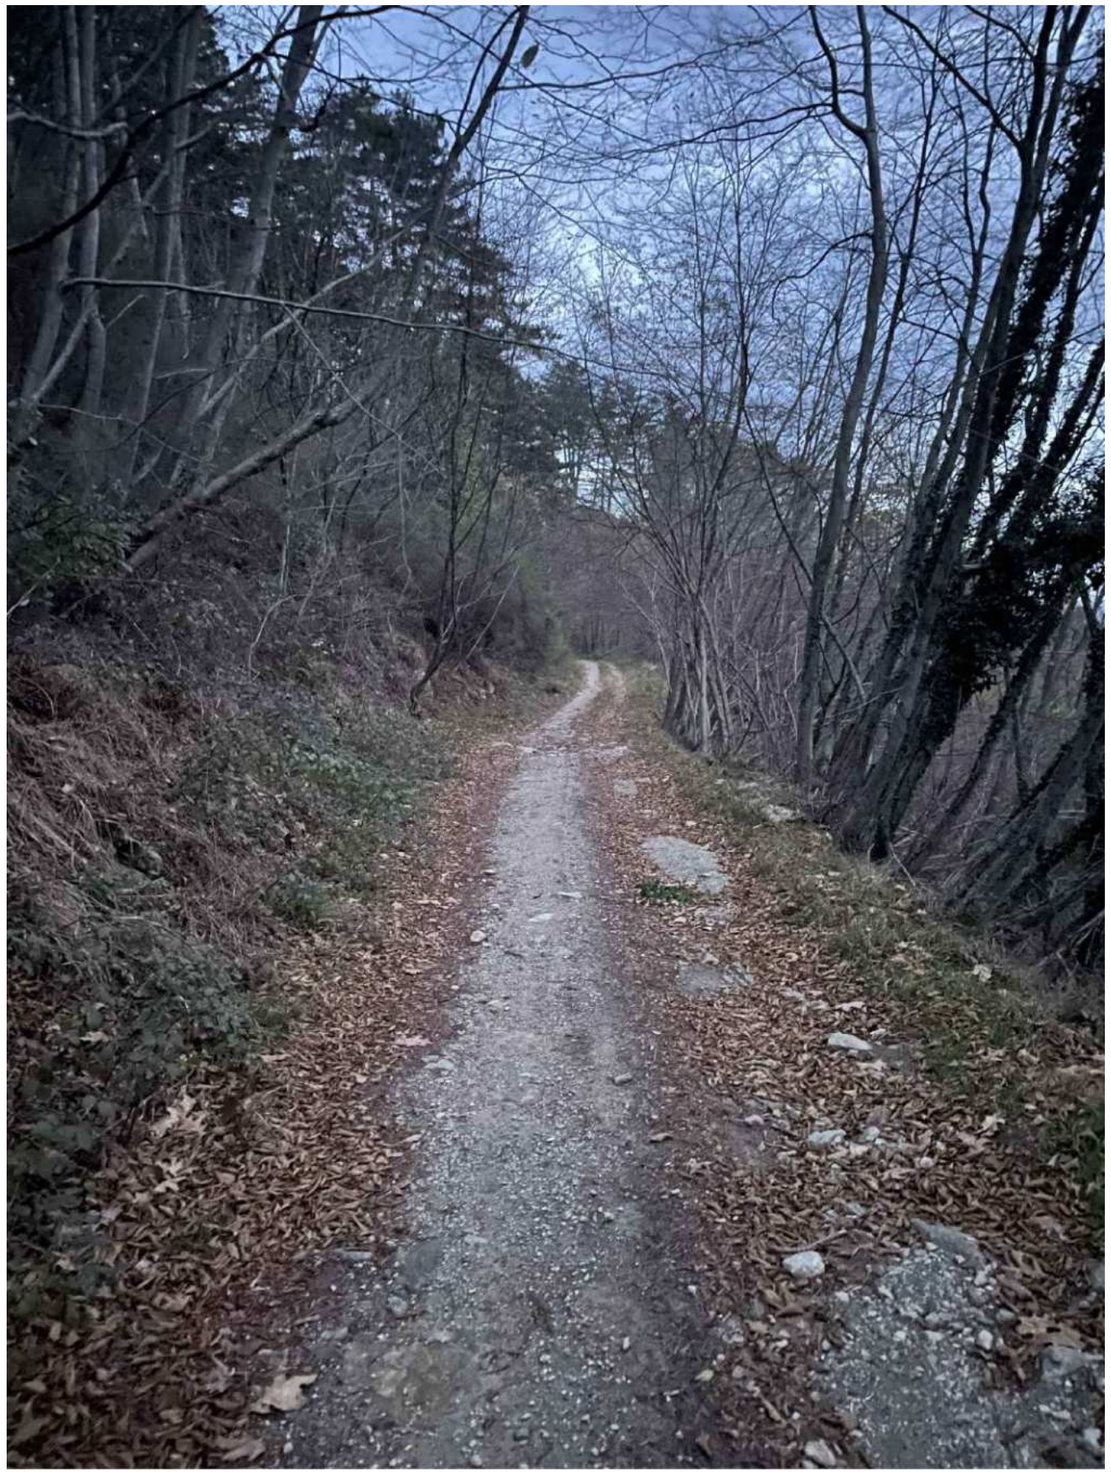
Pista di accesso - Foto 5

Prima	Dopo
	

Pista di accesso - Foto 6

Prima	Dopo
	

Pista di accesso - Foto 7

Prima	Dopo
	

Pista di accesso - Foto 8

Prima	Dopo
	

Legenda

Cabina elettrica

Firmato digitalmente da: viara samuele
Ruolo: Ingegnere
Organizzazione: Ordine degli Ingegneri della Provincia di Cuneo, SeConet, A Settore s.r.l.
Provincia di Cuneo, Ordine degli Ingegneri della
14/01/2009, Data di abilitazione: 2002 / Sezione
A
Organizzazione: Ordine degli Ingegneri della Provincia di Cuneo
Data: 10/03/2025 10:53:50



Regione Liguria	Comune Magliolo	Comune Rialto	Comune Tovo San Giacomo	Provincia Savona

PARCO EOLICO
PIAN DEI BUOI - 8MW

Fotoinserimenti	Tav. 32.c
Cabina elettrica	

Progetto definitivo	
Comuni di Magliolo - Rialto - Tovo San Giacomo (SV)	
Località Piano dei Buoi	
Rev. 00 - Gennaio 2025	
Scala	1:500

IL PROGETTISTA

ORDINE DEGLI INGEGNERI DELLA PROVINCIA DI CUNEO
A1788 Dott. Ing. Daniele Pirra

ORDINE DEGLI INGEGNERI DELLA PROVINCIA DI CUNEO
A1788 Dott. Ing. Samuele Viara

BH Wind S.r.l.

Via Zara,5
23100 SONDRIO
tel.+39.0342.211159
fax. +39.0342.517163

www.bissiholding.com - info@bissiholding.com
C.F. - P.Iva. 01055440141
R.E.A. SO - 79322
Con Unico Socio

Società soggetta all'attività di direzione e coordinamento di Bissi Holding S.p.A.

Cabina elettrica

Prima



Dopo

