
Legenda

- *Piazzola*
- *Fondazioni WTG*
- *Curve di livello - Passo 1 metro*
- *Curve di livello - Passo 5 metro*
- *Curve di livello - Passo 25 metro*

Firmato digitalmente da: Ivano Iagorani
Nome: Ivano Iagorani
Organizzazione: Ordine degli Ingegneri della Provincia di Cuneo
Unità organizzativa: Consiglio dell'Ordine
Data: 14/01/2025 15:54:01
Organizzazione: Ordine degli Ingegneri della Provincia di Cuneo
Data: 16/02/2025 10:54:01

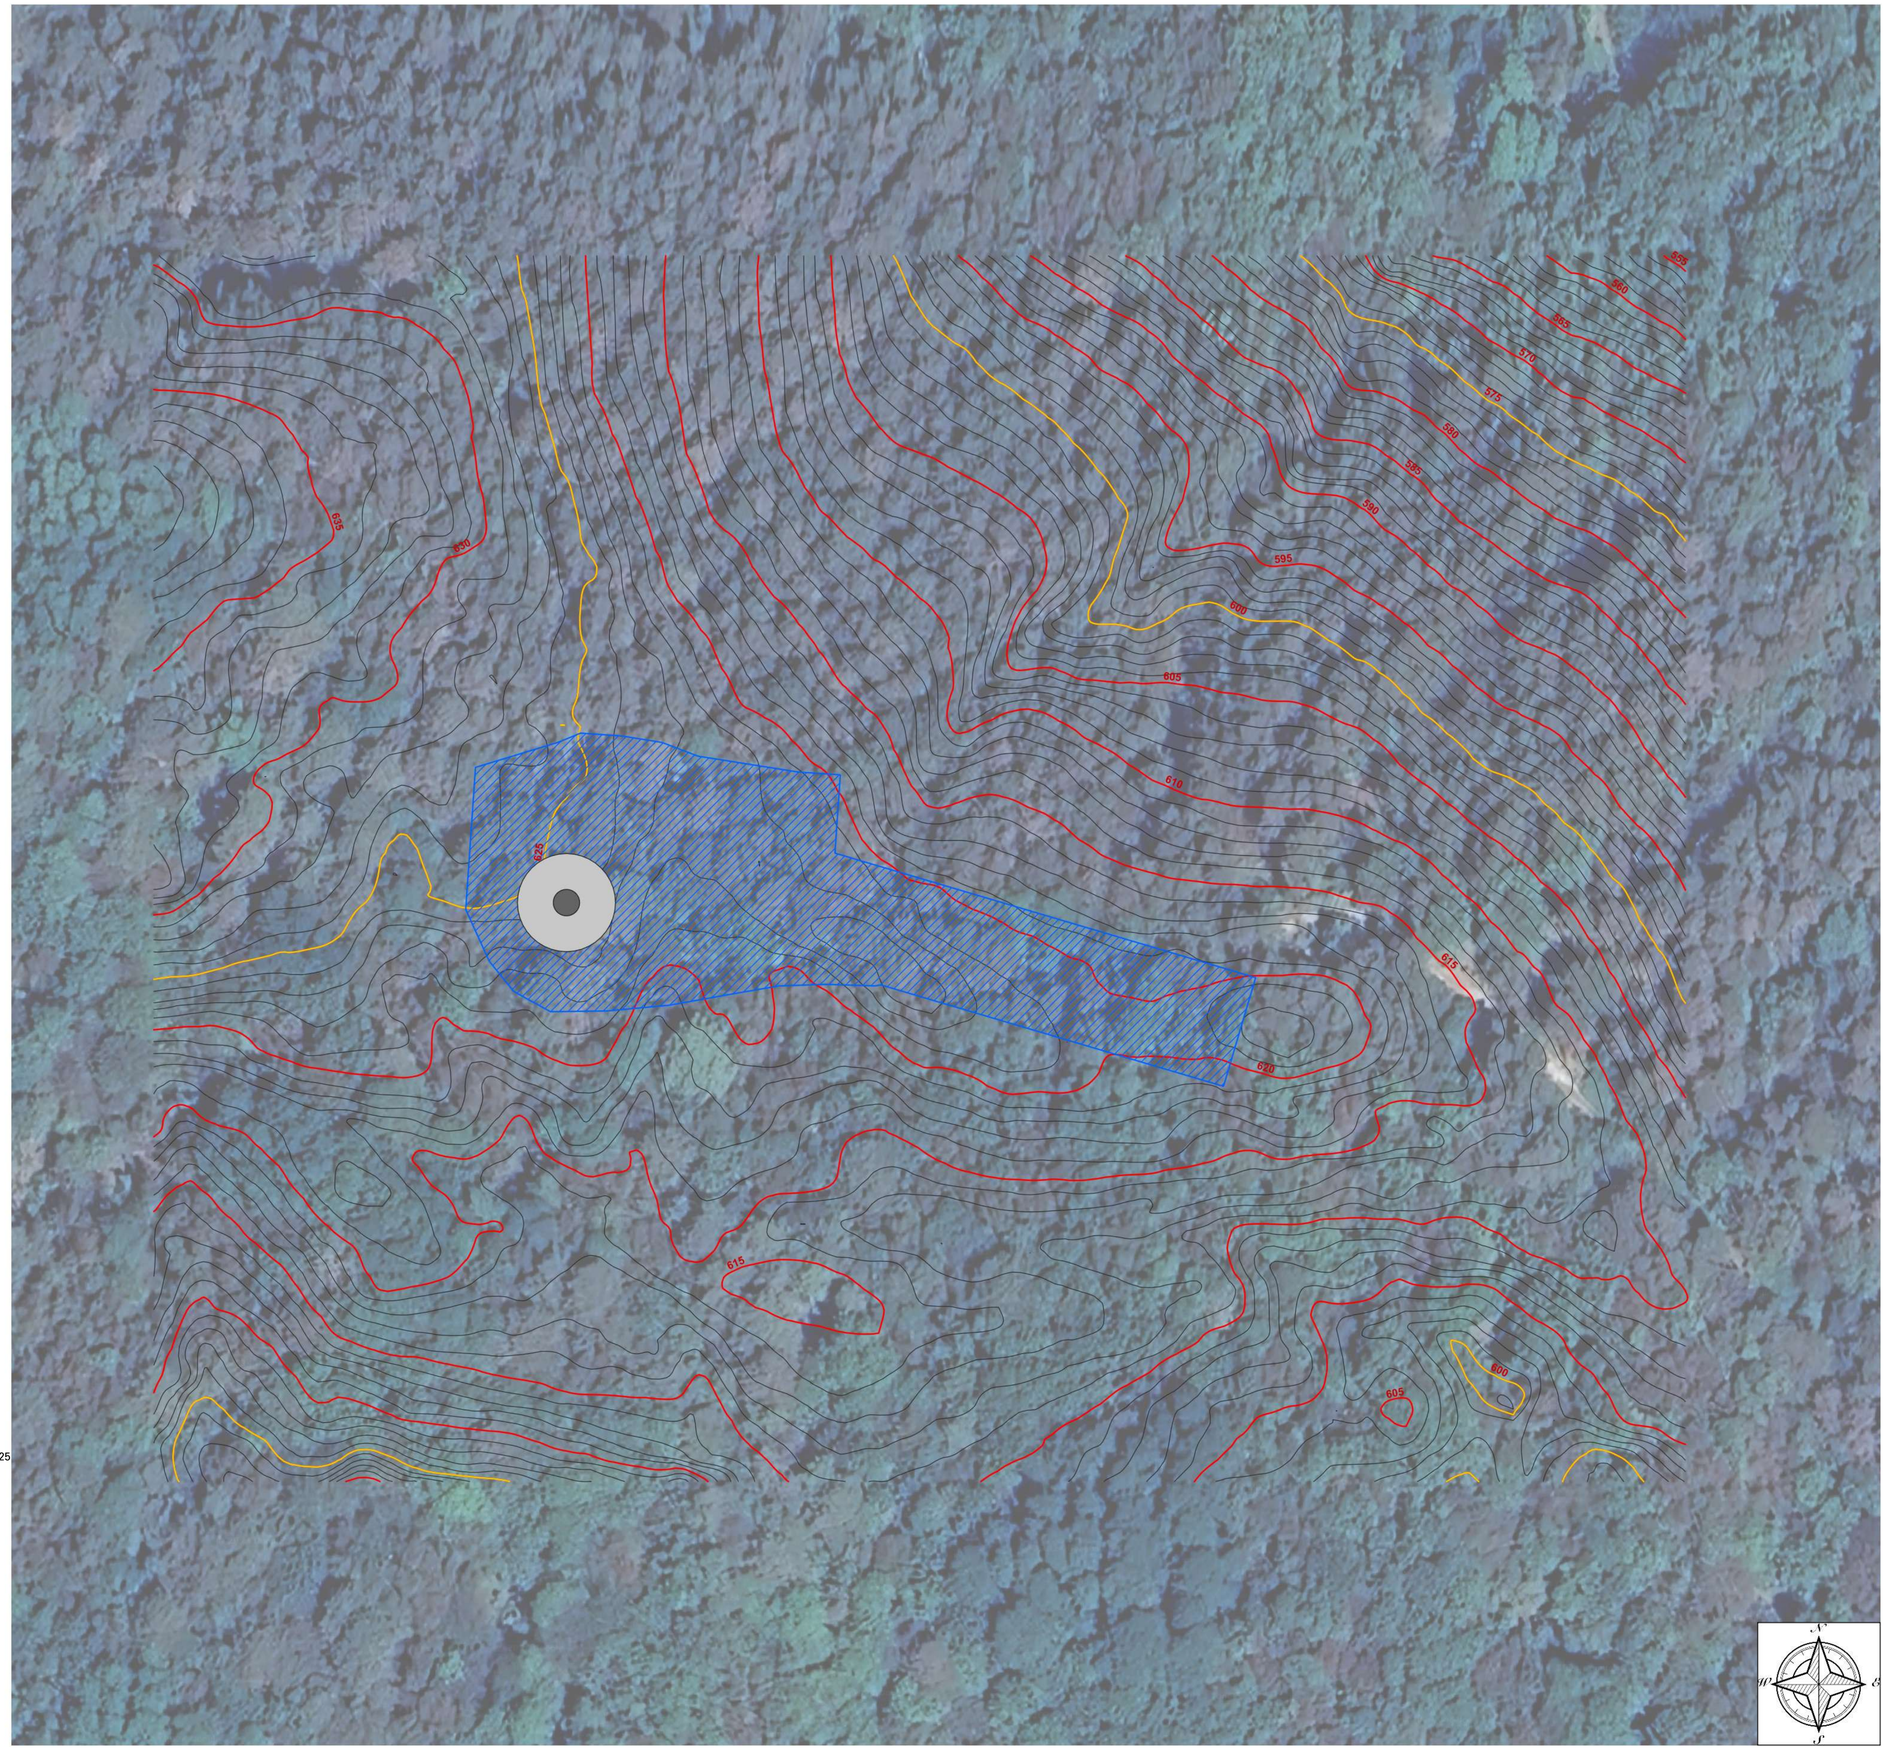

Regione Liguria	Comune Magliolo	Comune Rialto	Comune Tovo San Giacomo	Provincia Savona

PARCO EOLICO
PIAN DEI BUOI - 8MW

WTG02 - Planimetrie e sezioni

Piazzola 2 - Fase di montaggio

Tav. 35.a

Progetto definitivo	
Comuni di Magliolo - Rialto - Tovo San Giacomo (SV)	
Località Piano dei Buoi	
Rev. 00 - Gennaio 2025	
Scala	**1:500**

IL PROGETTISTA

ORDINE DEGLI INGEGNERI DELLA PROVINCIA DI CUNEO A1758 Dott. Ing. Daniele Pirra

Firmato digitalmente da:
PIRRA DANIELE
Firmato il 10/02/2025 15:31
Seriale Certificato: 1291146
Valido dal 24/03/2022 al 24/03/2025
InfoCamere Qualified Electronic Signature CA

ORDINE DEGLI INGEGNERI DELLA PROVINCIA DI CUNEO A1948 Dott. Ing. Marco Bissi

BISSI MARCO
28.01.2025 15:06:38
GMT+02:00

BH Wind S.r.l.

Via Zara,5
23100 SONDRIO
tel.+39.0342.211159
fax. +39.0342.517163

www.bissiholding.com - info@bissiholding.com
C.F. - P.Iva. 01055440141
R.E.A. SO - 79322
Con Unico Socio


Società soggetta all'attività di direzione e coordinamento di Bissi Holding S.p.A.

Legenda

- *Piazzola*
- *Fondazioni WTG*
- *Curve di livello - Passo 1 metro*
- *Curve di livello - Passo 5 metro*
- *Curve di livello - Passo 25 metro*
- *Sterro*
- *Riporto*

Volumi	
Totale volume di Sterro	*5.691 m3*
Totale volume di Riporto	*5.650 m3*

Firmato digitalmente da: viara samuele
Ruolo: Ingegnere
Organizzazione: Ordine degli Ingegneri della Provincia di Cuneo, Sezione' A', Settore: a+b+c,
Numero di iscrizione: A1948, Data di iscrizione: 13/01/2010, Data di emissione: 2020 - Sezione CA
Firmato digitalmente da: Ordine degli Ingegneri della Provincia di Savona
Data: 10/03/2025 16:54:03

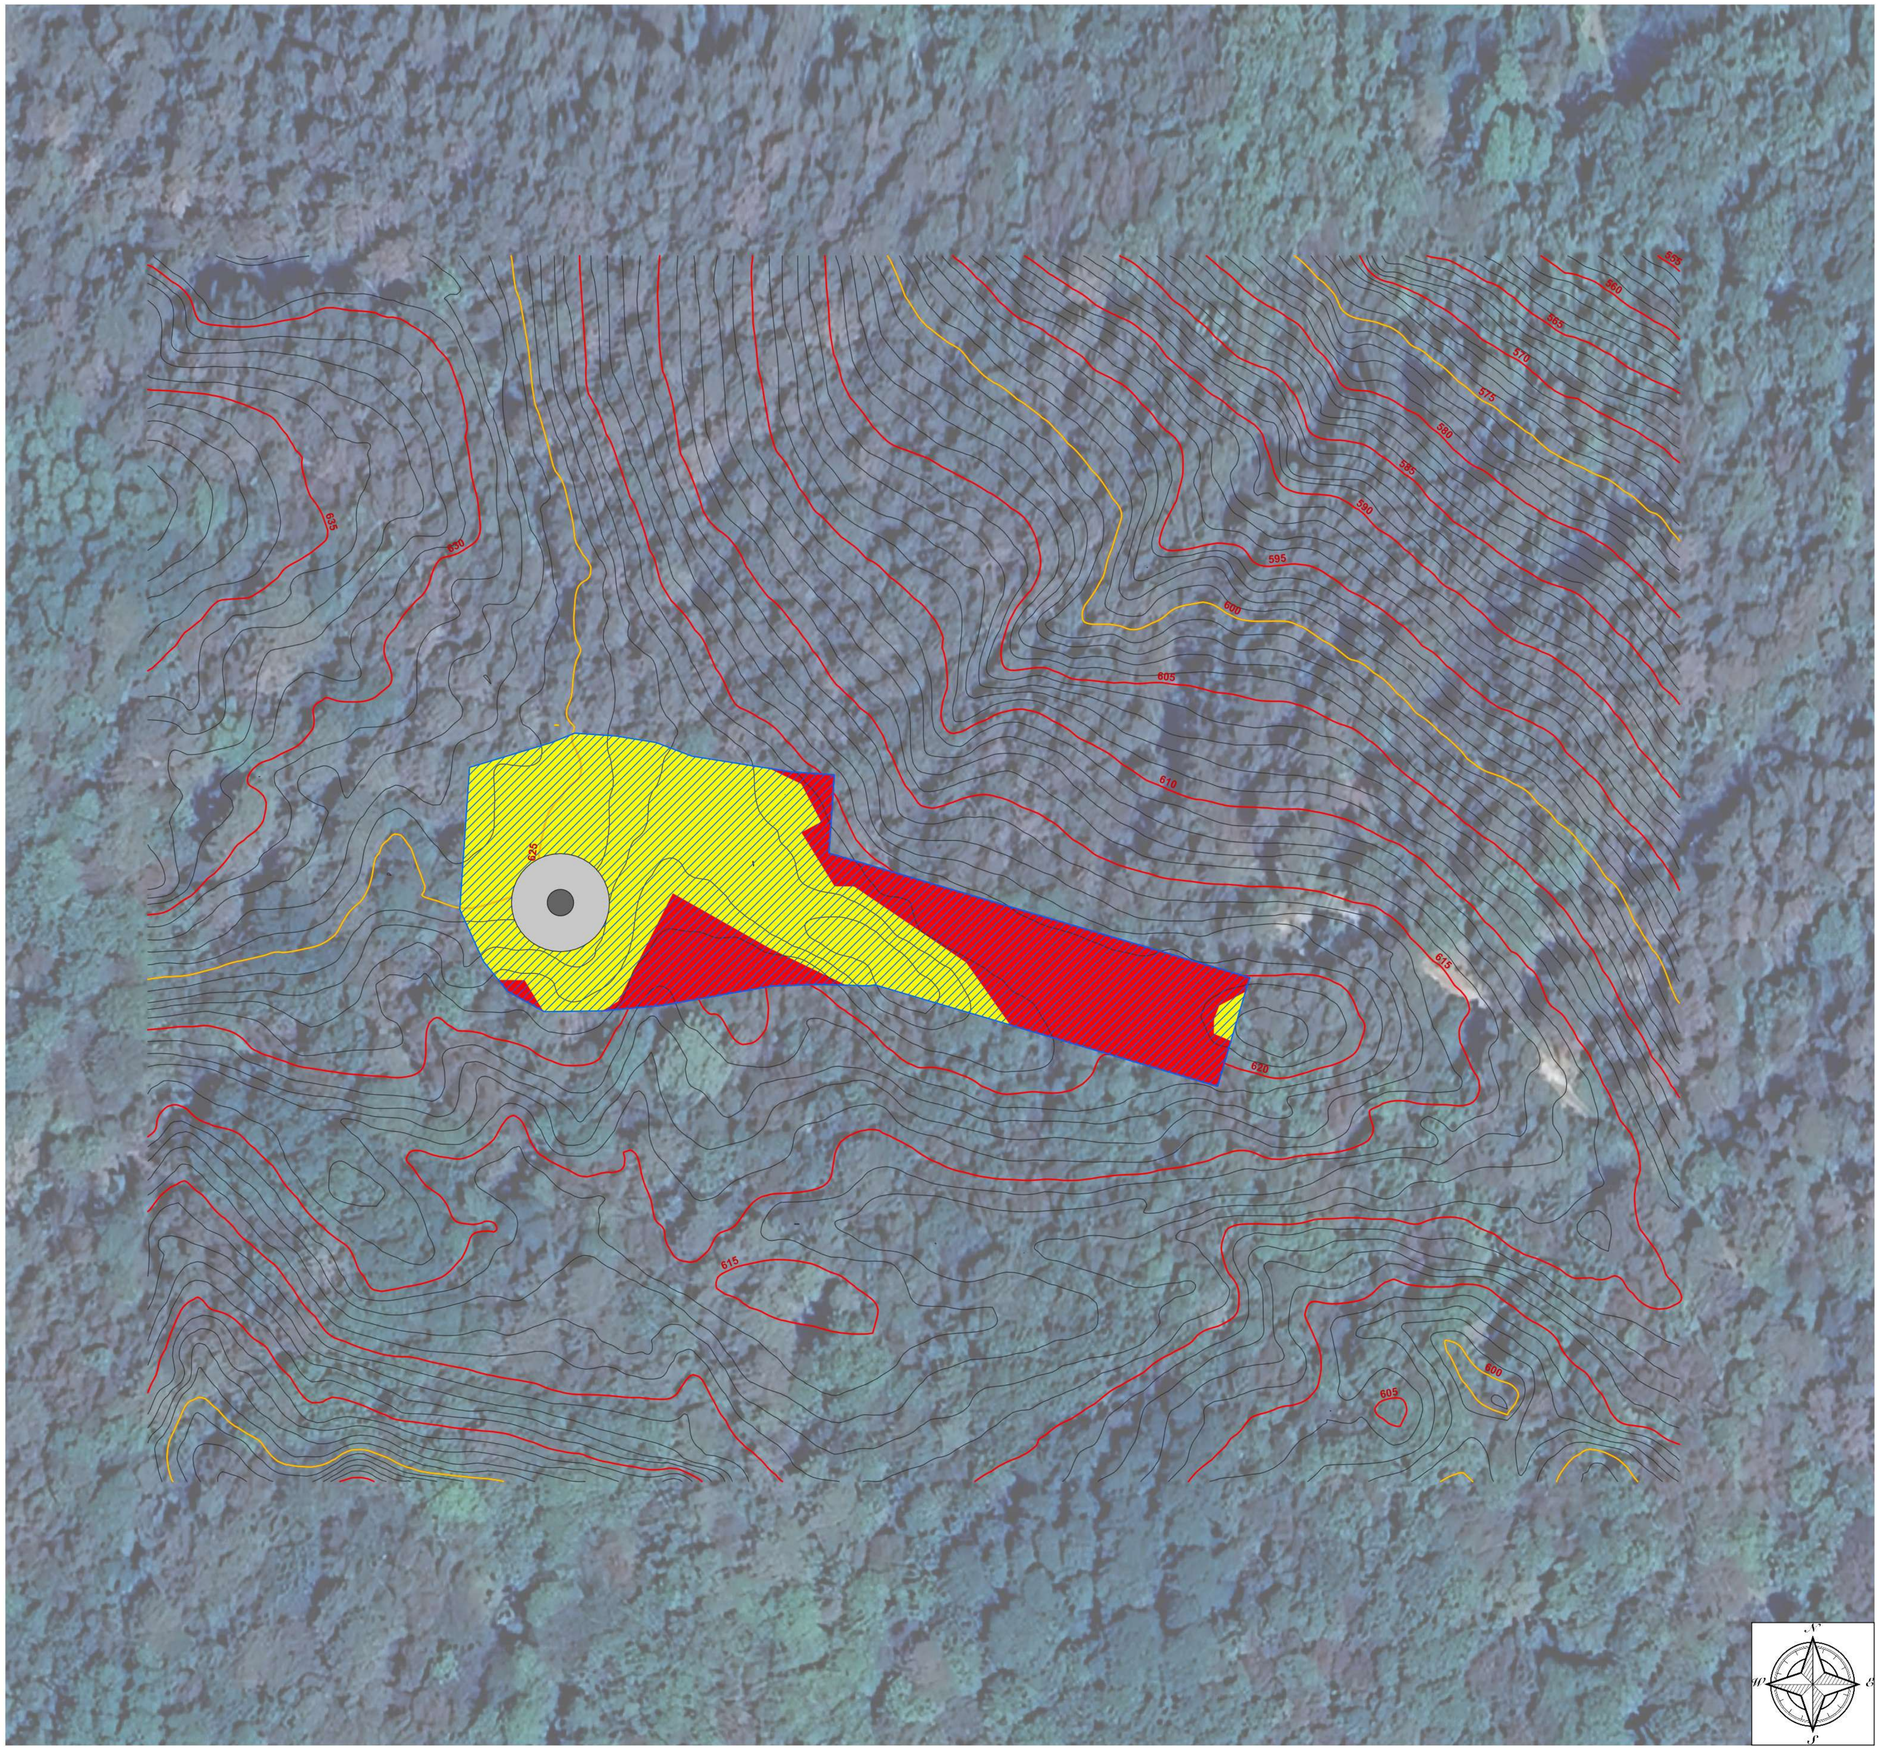

Regione Liguria	Comune Magliolo	Comune Rialto	Comune Tovo San Giacomo	Provincia Savona

PARCO EOLICO PIAN DEI BUOI - 8MW

WTG02 - Planimetrie e sezioni *Piazzola 2 - Fase di montaggio*	Tav. 35.b

Progetto definitivo	
Comuni di Magliolo - Rialto - Tovo San Giacomo (SV)	
Località Piano dei Buoi	
Rev. 00 - Gennaio 2025	
Scala	**1:500**

IL PROGETTISTA

ORDINE DEGLI INGEGNERI DELLA PROVINCIA DI CUNEO
A1758 Dott. Ing. Daniele Pinna

ORDINE DEGLI INGEGNERI DELLA PROVINCIA DI CUNEO
A1948 Dott. Ing. Samuele Viara

BH Wind S.r.l.

Via Zara,5
23100 SONDRIO
tel.+39.0342.211159
fax. +39.0342.517163

www.bissiholding.com - info@bissiholding.com
C.F. - P.Iva. 01055440141
R.E.A. SO - 79322
Con Unico Socio

Società soggetta all'attività di direzione e coordinamento di Bissi Holding S.p.A.

Regione Liguria | Comune Magliolo | Comune Rialto | Comune Tovo San Giacomo | Provincia Savona

PARCO EOLICO PIAN DEI BUOI - 8MW

BH WIND

WTG02 - Planimetrie e sezioni

Piazzola 2 - Fase di montaggio

Tav. 35.c

Progetto definitivo	**IL PROGETTISTA**
Comuni di Magliolo - Rialto - Tovo San Giacomo (SV)	
Località Piano dei Buoi	
Rev. 00 - Gennaio 2025	
Scala 1:500	

ORDINE DEGLI INGEGNERI DELLA PROVINCIA DI CUNEO
A1758 Dott. Ing. Daniele Pirra

ORDINE DEGLI INGEGNERI DELLA PROVINCIA DI CUNEO
A1943 Dott. Ing. Samuele Viara

Firmato digitalmente da: viara samuele
Nodo: Ingegneri
Descrizione: Ordine degli Ingegneri della Provincia di Cuneo, Codice fiscale: 97510...
Numero di serie: 8174d5...
Data di validazione: 2003 - Sessione
Organizzazione: Ordine degli Ingegneri della Provincia di Cuneo
Data: 10/02/2025 10:54:04


BH Wind s.r.l.
Via Zara, 5
23100 SONDRIO
tel.+39.0342.211159
fax. +39.0342.517163
www.bissiholding.com - info@bissiholding.com
C.F. - P.Iva. 01055440141
R.E.A. SO - 79322
Con Unico Socio
Società soggetta all'attività di direzione e coordinamento di Bissi Holding S.p.A.

Legenda


- *Sterro*
- *Riporto*
- *Profilo terreno naturale*
- *Profilo terreno rimosso*
- *Profilo piazzola fase di montaggio*

Volumi	
Totale volume di Sterro	5.691 m3
Totale volume di Riporto	5.650 m3


Sezione C - C con paticolare fondazione WTG

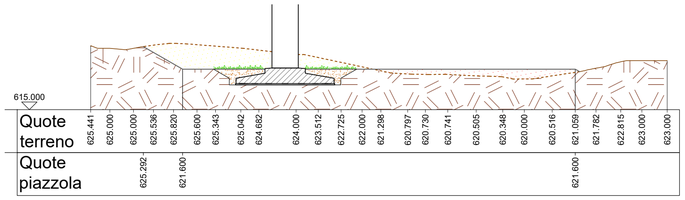


Sezione D - D con paticolare fondazione WTG

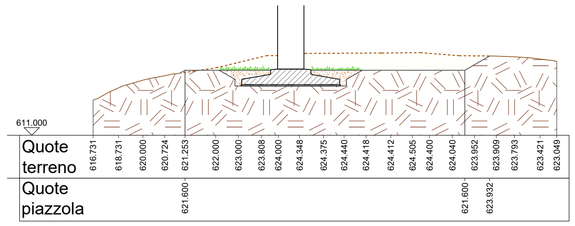


Inquadramento piazzola 2

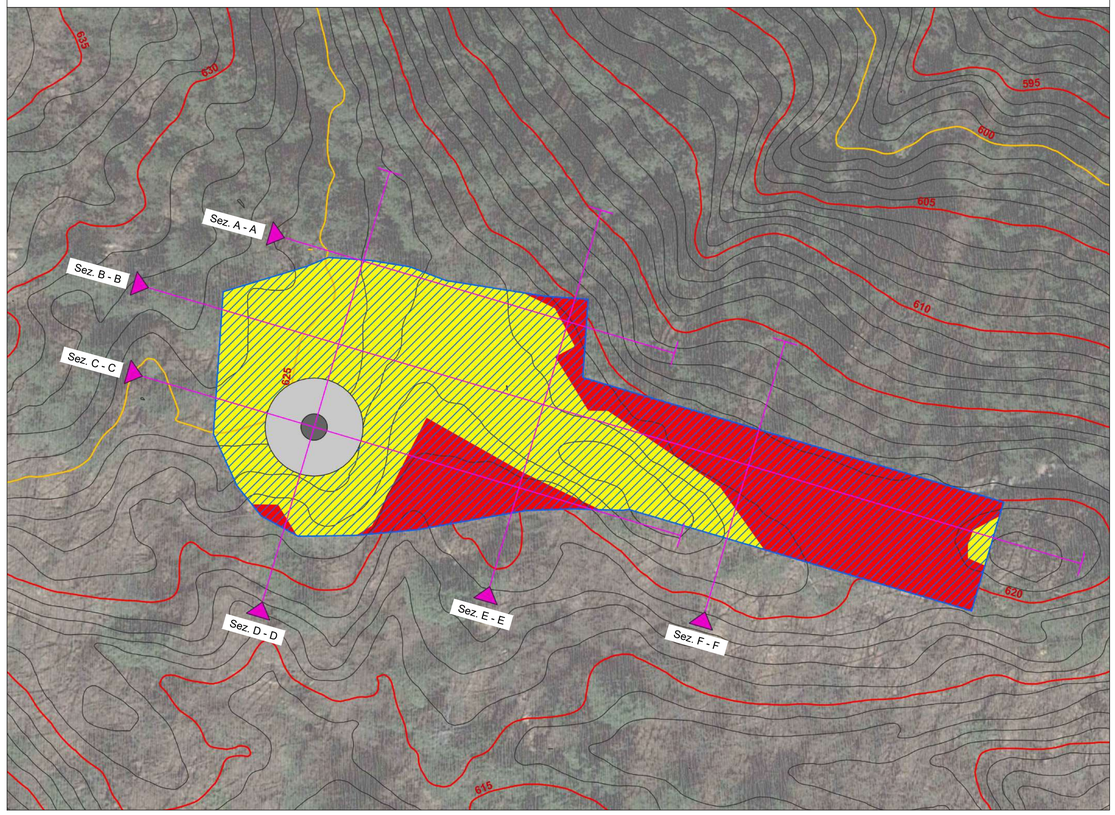


Sezione A - A

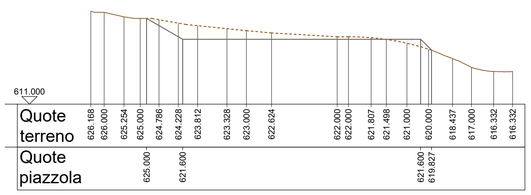


Sezione B - B

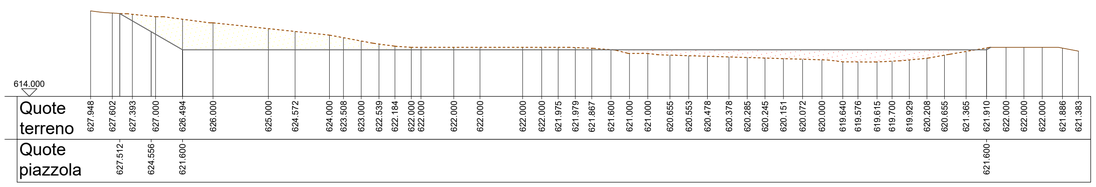


Sezione C - C

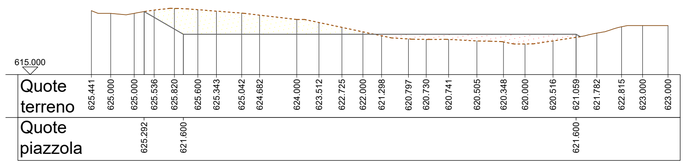


Sezione D - D

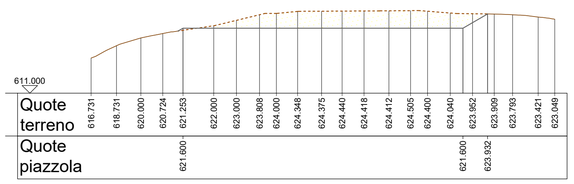

Sezione E - E

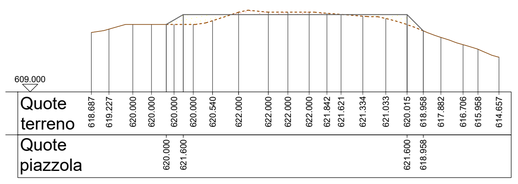


Sezione F - F

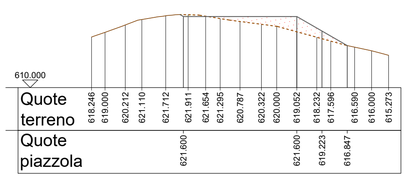

Legenda

- *Piazzola*
- *Fondazioni WTG*
- *Curve di livello - Passo 1 metro*
- *Curve di livello - Passo 5 metro*
- *Curve di livello - Passo 25 metro*

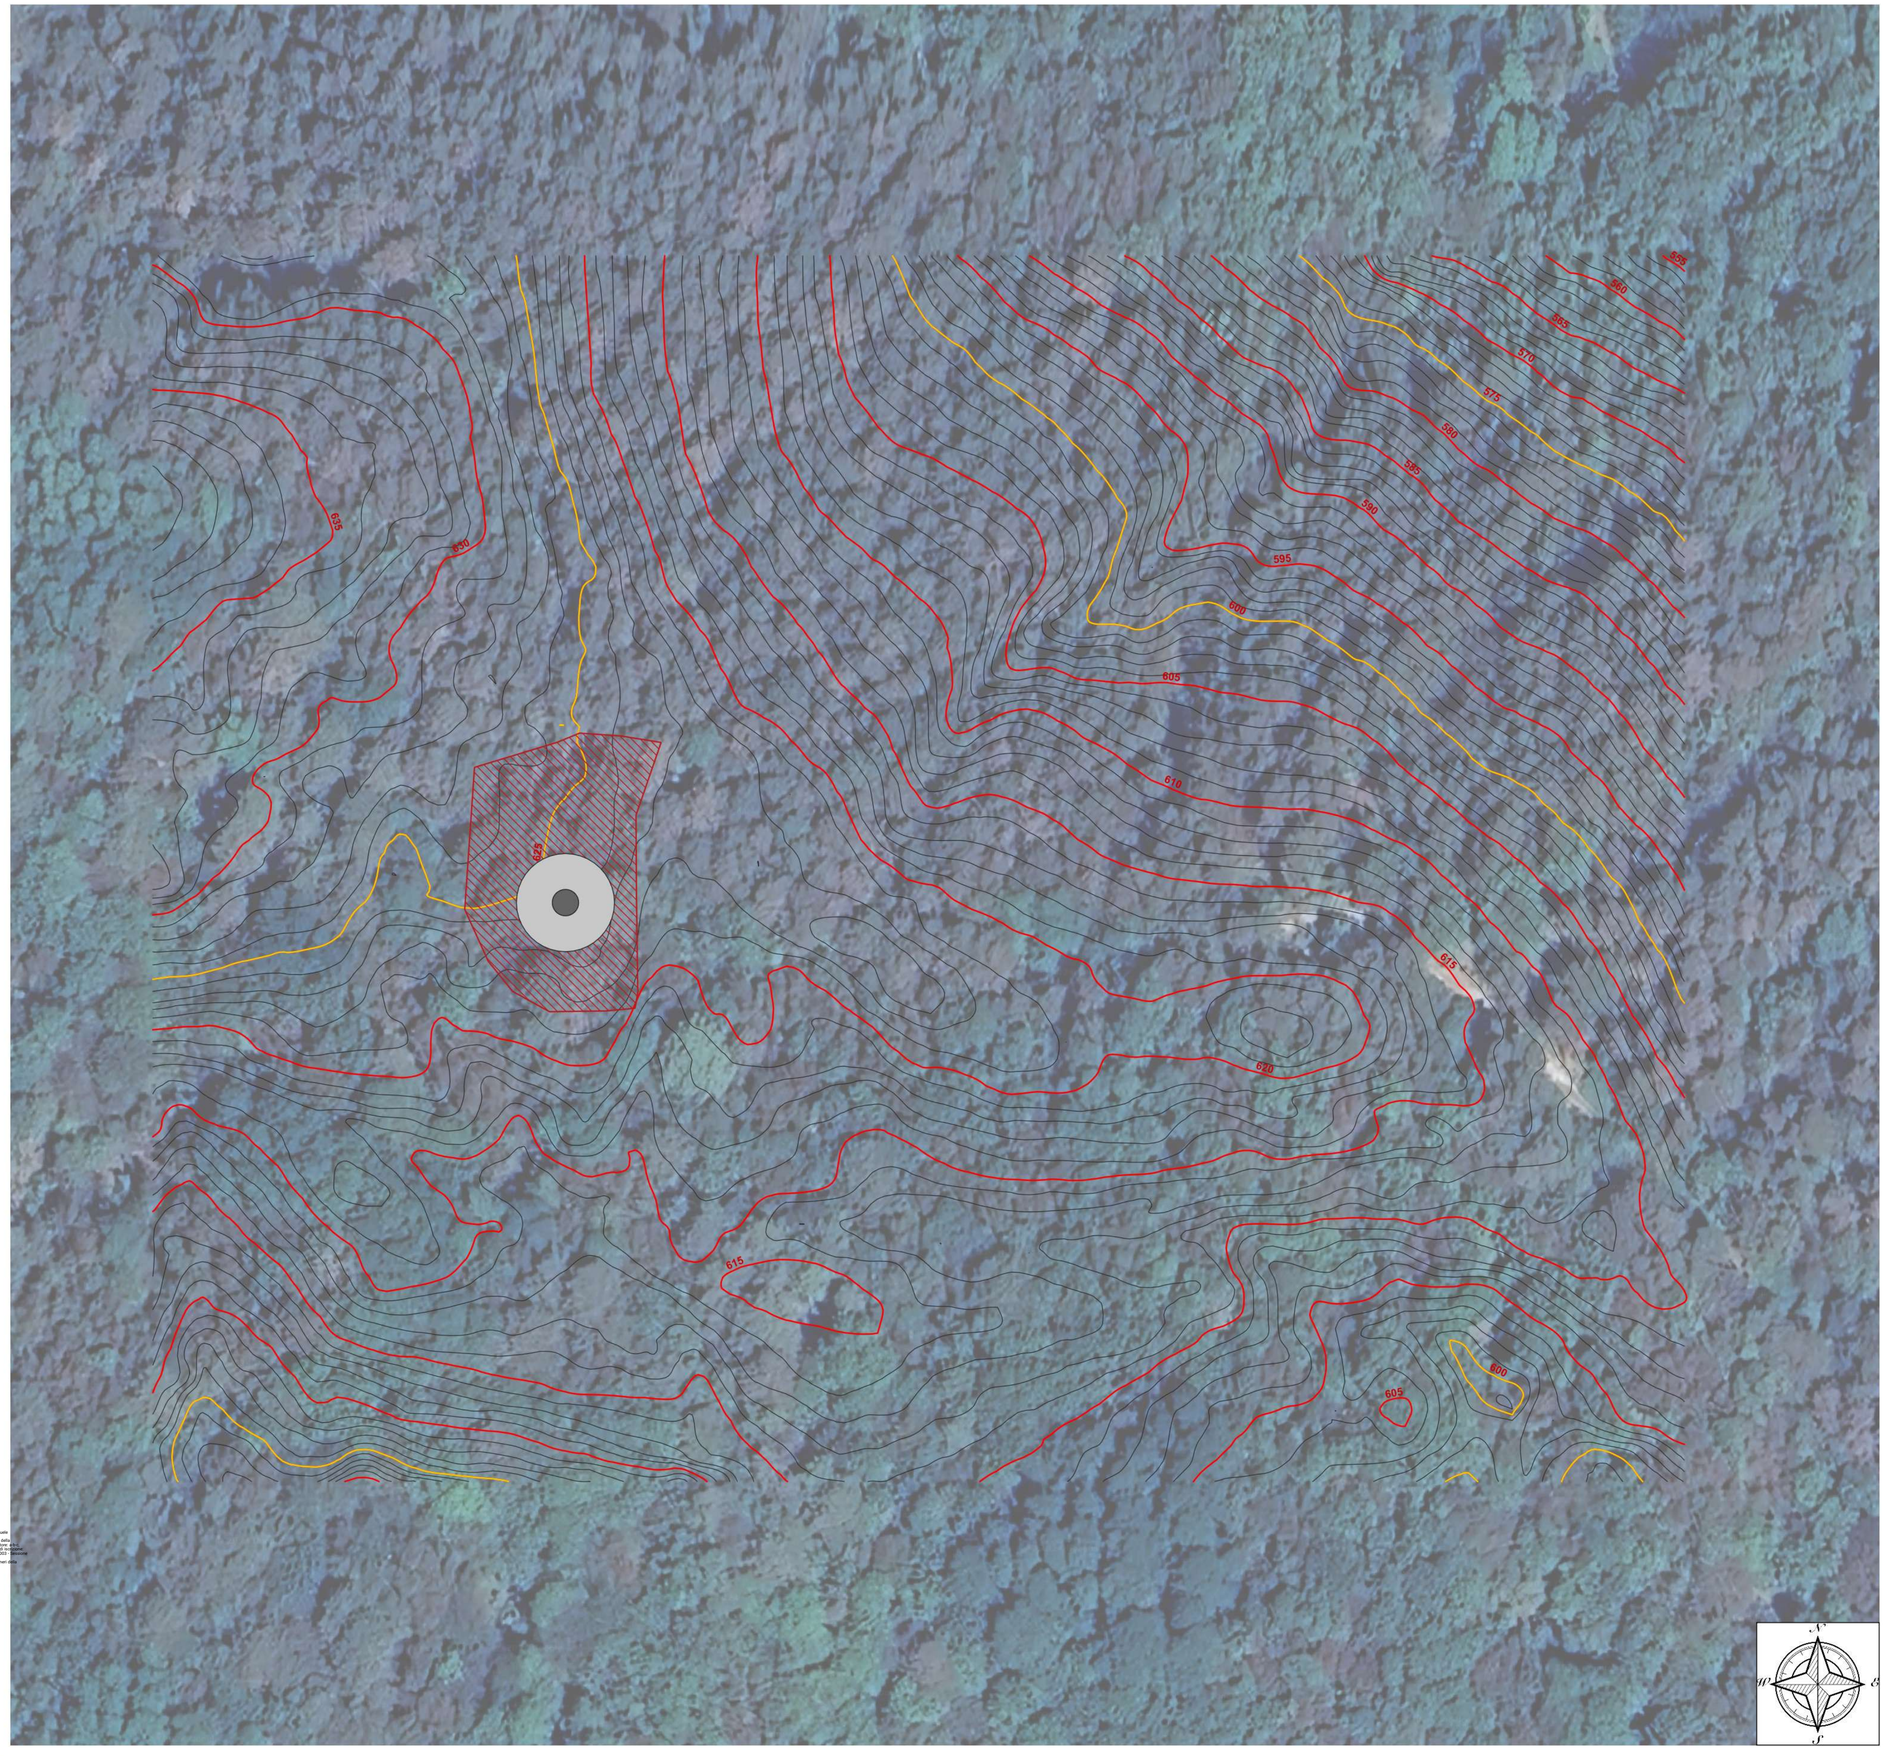

Regione Liguria	Comune Magliolo	Comune Rialto	Comune Tovo San Giacomo	Provincia Savona

PARCO EOLICO
PIAN DEI BUOI - 8MW

WTG02 - Planimetrie e sezioni

Piazzola 2 - Fase di esercizio

Tav. 35.d

Progetto definitivo	
Comuni di Magliolo - Rialto - Tovo San Giacomo (SV)	
Località Piano dei Buoi	
Rev. 00 - Gennaio 2025	
Scala	**1:500**

IL PROGETTISTA

ORDINE DEGLI INGEGNERI DELLA PROVINCIA DI SAVONA
A1758 Dott. Ing. Daniele Pirra

ORDINE DEGLI INGEGNERI DELLA PROVINCIA DI SAVONA
A1949 Dott. Ing. Simone Mari

Firmato digitalmente da: nicola nicolardi
Ruolo: Ingegnere
Ordine degli ingegneri della Provincia di Cuneo, Sezione A, Settore dell'i
Numero di iscrizione: A1949, Data di iscrizione: 14/12/2005, Nome del file firmato: Elaborato n.1
Organizzazione: Ordine degli Ingegneri della Provincia di Cuneo
Data: 10/03/2025 10:54:05

BH Wind S.r.l.

Via Zara,5
23100 SONDRIO
tel.+39.0342.211159
fax. +39.0342.517163

www.bissiholding.com - info@bissiholding.com
C.F. - P.Iva. 01055440141
R.E.A. SO - 79322
Con Unico Socio

Società soggetta all'attività di direzione e coordinamento di Bissi Holding S.p.A.

Regione Liguria | Comune Magliolo | Comune Rialto | Comune Tovo San Giacomo | Provincia Savona

PARCO EOLICO
PIAN DEI BUOI - 8MW

BH WIND

WTG02 - Planimetrie e sezioni

Piazzola 2 - Fase di esercizio

Tav. 35.e

Progetto definitivo	**IL PROGETTISTA**
Comuni di Magliolo - Rialto - Tovo San Giacomo (SV)	
Località Piano dei Buoi	
Rev. 00 - Gennaio 2025	
Scala 1:500	

ORDINE DEGLI INGEGNERI DELLA PROVINCIA DI CUNEO
A1758 Dott. Ing. Daniele Pirra

ORDINE DEGLI INGEGNERI DELLA PROVINCIA DI CUNEO
A1942 Dott. Ing. Samuele Viara

Firmato digitalmente da: viara samuele
Ruolo: Ingegnere
Organizzazione: Ordine degli Ingegneri della Provincia di Cuneo
Provincia di Cuneo, n°1942, Sezione A/B/C
14/01/2009, Data di abilitazione: 2003 - Sezione A
Organizzazione: Ordine degli Ingegneri della Provincia di Cuneo
Data: 10/02/2025 15:54:07

BH Wind s.r.l.
Via Zara, 5
23100 SONDRIO
tel.+39.0342.211159
fax. +39.0342.517163

www.bissiholding.com - info@bissiholding.com
C.F. - P.Iva. 01055440141
R.E.A. SO - 79322
Con Unico Socio

Società soggetta all'attività di direzione e coordinamento di Bissi Holding S.p.A.


Legenda

- *Sterro*
- *Riporto*
- *Profilo terreno naturale*
- *Profilo terreno rimosso*
- *Profilo piazzola fase di esercizio*
- *Profilo piazzola fase di montaggio*
- *Ripristino ambientale*


Al termine dei lavori di montaggio dell'aerogeneratore, la piazzola viene ridotta a una dimensione sufficiente a garantire l'accesso e le operazioni di ordinaria manutenzione. La parte restante viene ripristinata allo stato originario, contribuendo alla salvaguardia dell'ambiente circostante.

Il materiale di sterro rimanente viene utilizzato per creare un raccordo naturale con il terreno, mentre le eventuali eccedenze sono gestite e smaltite in discarica, nel pieno rispetto delle normative vigenti.


Inquadramento piazzola 2

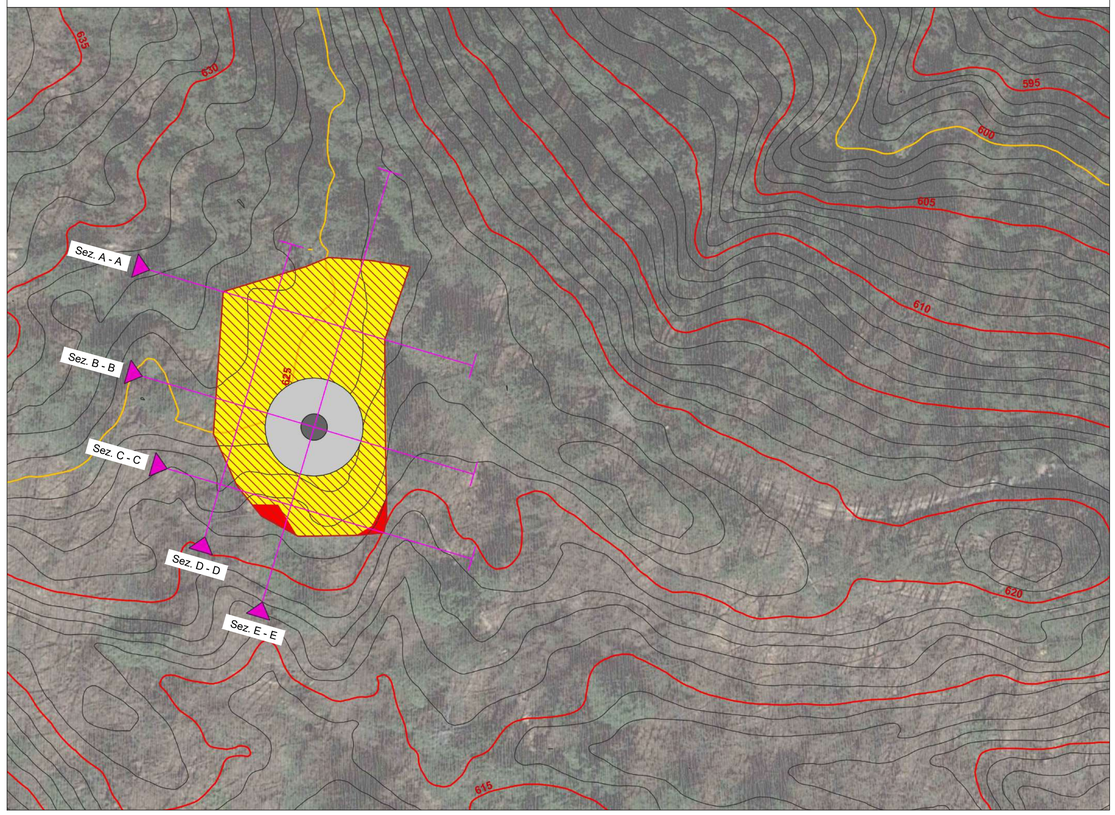


Sezione A - A

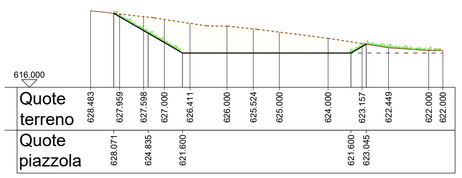


Sezione B - B

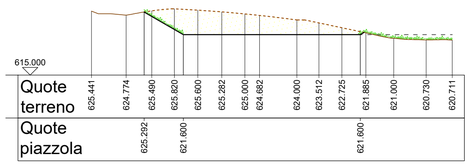


Sezione C - C

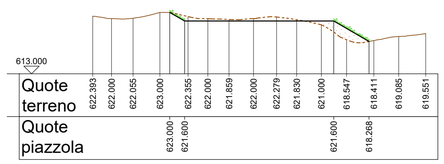


Sezione B - B con paticolare fondazione WTG

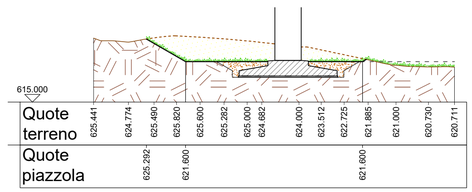

Sezione D - D

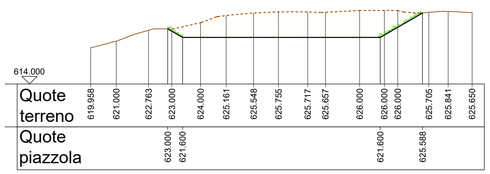

Sezione E - E

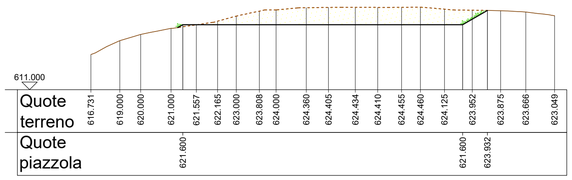

Sezione E - E con paticolare fondazione WTG

