Spaccato interno della navicella




Coordinate aerogeneratori


	Latitudine	Longitudine
WTG01	*44° 12' 25.22" N*	*8° 15' 18.98" E*
WTG01	*44° 12' 21.32" N*	*8° 15' 42.88" E*

I valori indicati nella tavola, relativi alle dimensioni delle fondazioni, alla profondità di posa e ai plinti di ancoraggio, hanno carattere indicativo e preliminare. I valori definitivi saranno determinati e validati in fase esecutiva, sulla base di analisi tecniche più approfondite


Prospetto laterale Scala 1:500

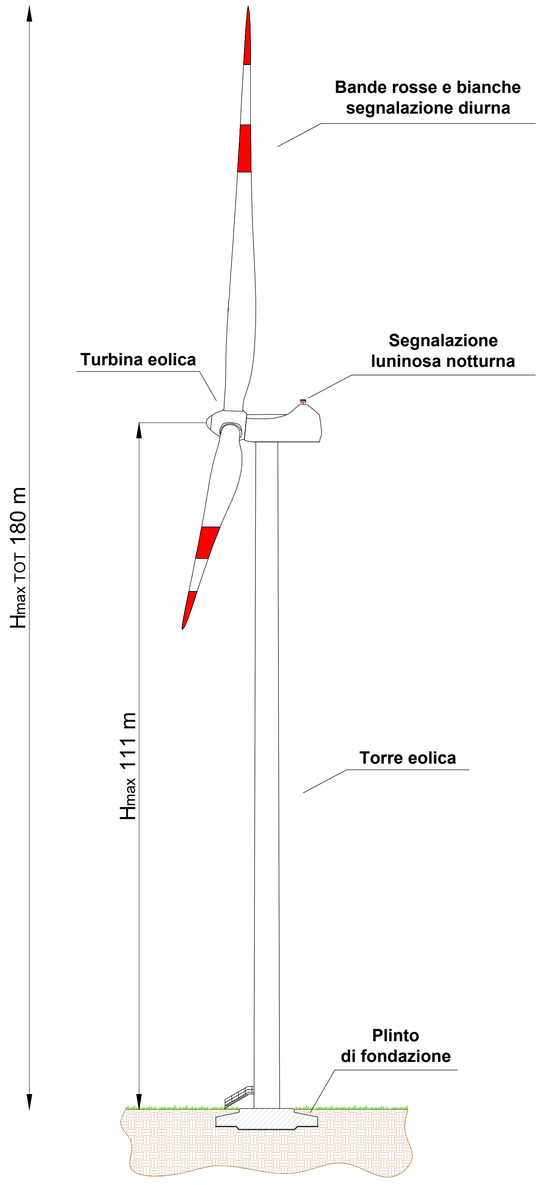


Prospetto frontale Scala 1:500

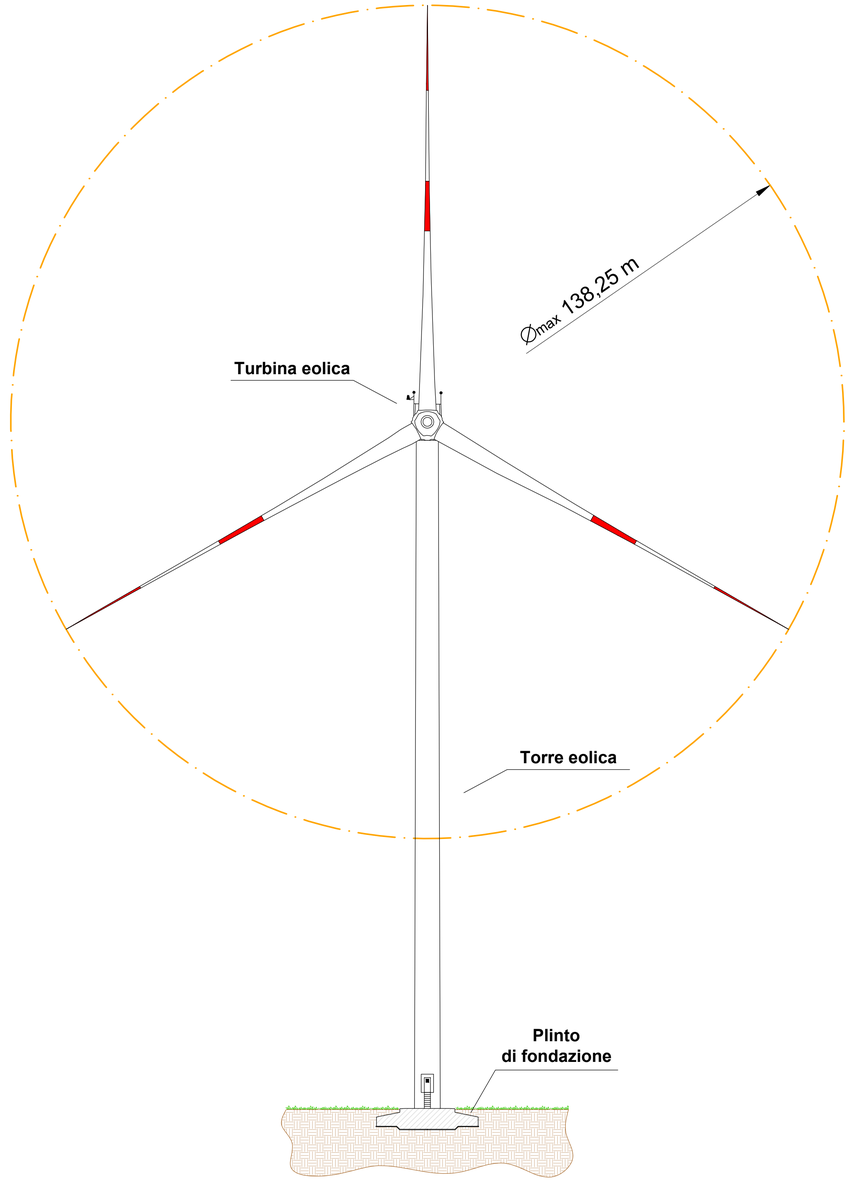

Fondazione Scala 1:200

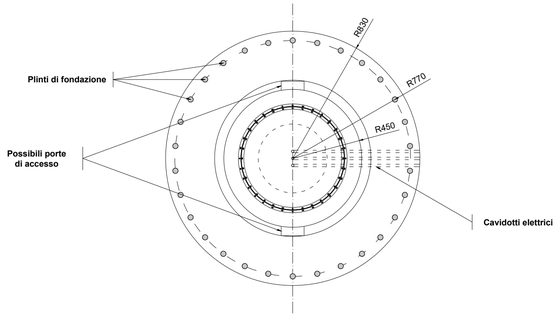

Fondazione Scala 1:200

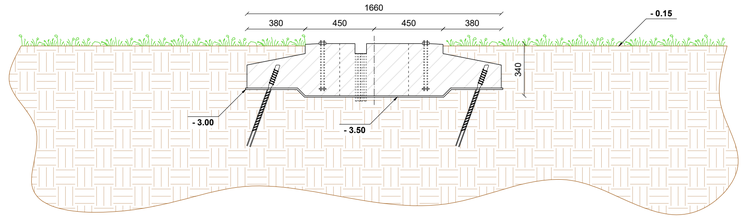

Regione Liguria | Comune Magliolo | Comune Rialto | Comune Tovo San Giacomo | Provincia Savona

REGIONE LIGURIA

PARCO EOLICO PIAN DEI BUOI - 8MW

Aerogeneratore tipo: prospetti e fondazione — **Tav. 38**

Progetto definitivo	
Comuni di Magliolo - Rialto - Tovo San Giacomo (SV)	
Località Piano dei Buoi	
Rev. 00 - Gennaio 2025	
Scala	**1:200 1:500**

IL PROGETTISTA

Firmato digitalmente da:
PIRRA DANIELE
Firmato il 10/02/2025 15:30
Seriale Certificato: 1291146
Valido dal 24/03/2022 al 24/03/2025
InfoCamere Qualified Electronic Signature CA

ORDINE DEGLI INGEGNERI DELLA PROVINCIA DI CUNEO
A1758 Dott. Ing. Daniele Pirra

Firmato digitalmente da: Ivana Samuele
Ruolo: Ingegnere
Descrizione Ordine degli Ingegneri della Provincia di Cuneo
Numero di iscrizione: A1945 Data di iscrizione: 14/01/2000 Data di abilitazione: 2003 - Sessione
Organizzazione: Ordine degli Ingegneri della Provincia di Cuneo
Data: 10/02/2025 15:54:13

ORDINE DEGLI INGEGNERI DELLA PROVINCIA DI CUNEO
A1945 Dott. Ing. Samuele Viara

BISSI MARCO
28.01.2025 15:10:20
GMT+02:00

BH Wind s.r.l.
Via Zara, 5
23100 SONDRIO
tel. +39.0342.211159
fax. +39.0342.517163
www.bissiholding.com - info@bissiholding.com
C.F. - P.Iva. 01055440141
R.E.A. SO - 79322
Con Unico Socio

Società soggetta all'attività di direzione e coordinamento di Bissi Holding S.p.A.