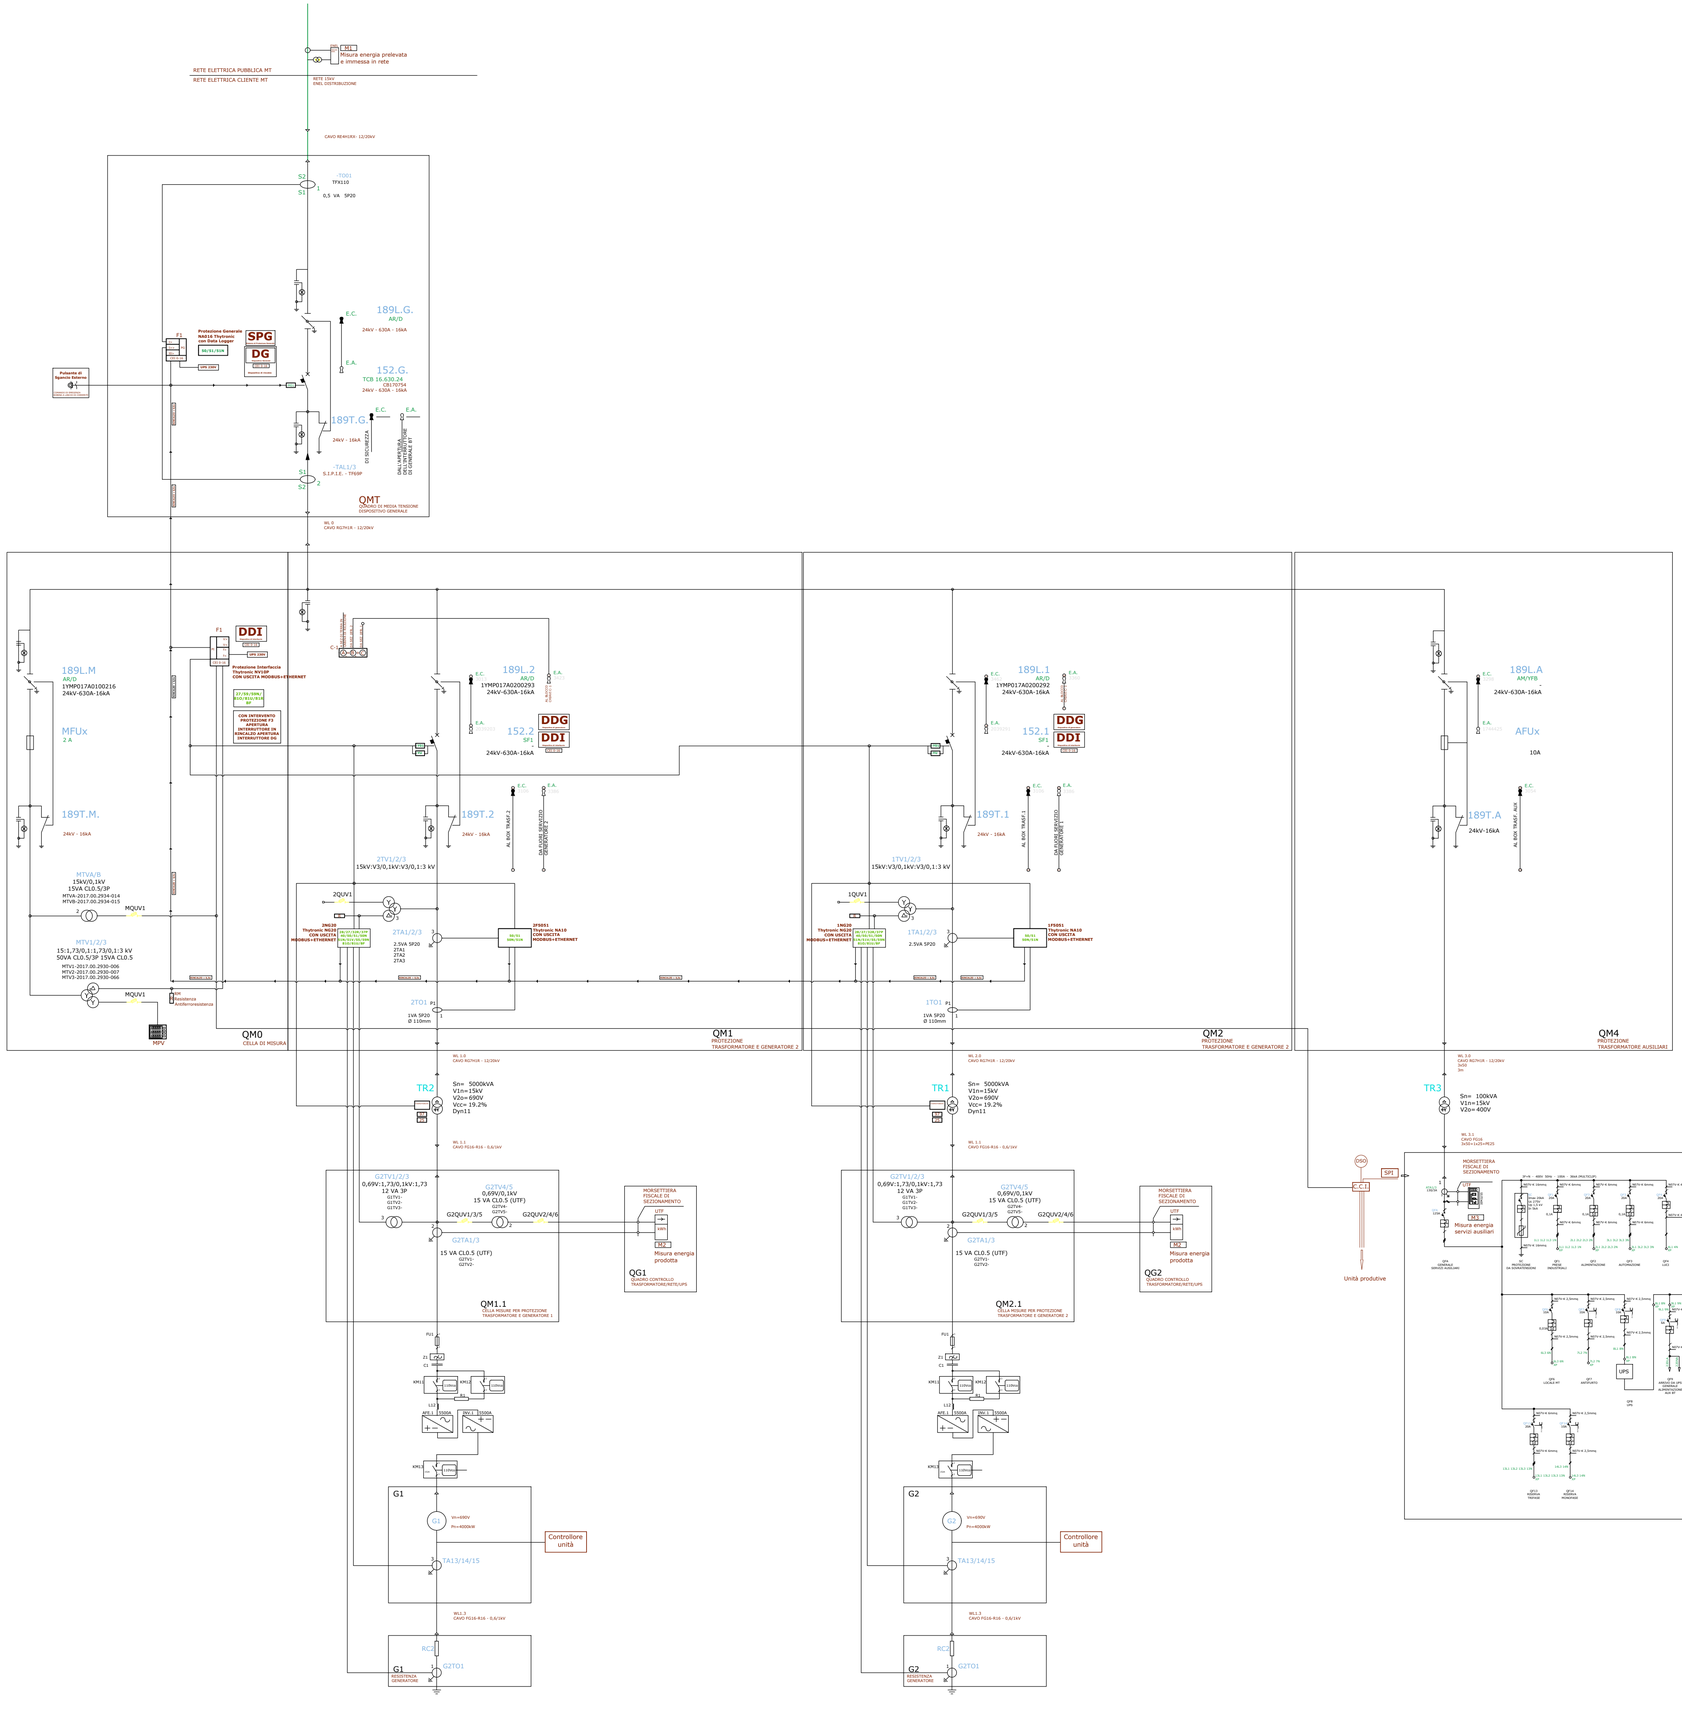


Regione Liguria | Comune Magliolo | Comune Rialto | Comune Tovo San Giacomo | Provincia Savona

REGIONE LIGURIA

BH WIND

PARCO EOLICO PIAN DEI BUOI - 8MW

Schema elettrico

Schema elettrico unifilare

Tav. 41.a

Progetto definitivo
Comuni di Magliolo - Rialto - Tovo San Giacomo (SV)
Località Piano dei Buoi
Rev. 00 - Gennaio 2025
Scala -

IL PROGETTISTA

ORDINE DEGLI INGEGNERI DELLA PROVINCIA DI SAVONA
A1758 Dott. Ing. Daniele Pirra

Firmato digitalmente da: PIRRA DANIELE
Firmato il 10/02/2025 15:32
Certificato: 1291146
Valido dal 24/03/2022 al 24/03/2025
InfoCamere Qualified Electronic Signature CA

ORDINE DEGLI INGEGNERI DELLA PROVINCIA DI CUNEO
A1948 Dott. Ing. Samuele Viara

BISSI MARCO
28.01.2025
15:13:58
GMT+02:00

BH Wind s.r.l.
Via Zara, 5
23100 SONDRIO
tel. +39.0342.211159
fax. +39.0342.517163
www.bissiholding.com - info@bissiholding.com
C.F. - P.Iva. 01055440141
R.E.A. SO - 79322
Con Unico Socio
Società soggetta all'attività di direzione e coordinamento di Bissi Holding S.p.A.

Firmato digitalmente da: viara samuele
Ruolo: Ingegnere
Organizzazione: Ordine degli Ingegneri della Provincia di Cuneo, Settore: A, Settore: a-b-c, Numero di iscrizione: A1948, Data di iscrizione: 13/10/2009, Data di abilitazione: 2003 - Sessione II
Organizzazione: Ordine degli Ingegneri della Provincia di Cuneo
Data: 10/02/2025 15:54:15

Regione Liguria | Comune Magliolo | Comune Rialto | Comune Tovo San Giacomo | Provincia Savona

PARCO EOLICO PIAN DEI BUOI - 8MW

Schema elettrico

Schema elettrico a blocchi

Tav. 41.b

Progetto definitivo
Comuni di Magliolo - Rialto - Tovo San Giacomo (SV)
Località Piano dei Buoi
Rev. 00 - Gennaio 2025
Scala -

IL PROGETTISTA

ORDINE DEGLI INGEGNERI DELLA PROVINCIA DI CUNEO
A1758 Dott. Ing. Daniele Pirra

ORDINE DEGLI INGEGNERI DELLA PROVINCIA DI CUNEO
A1949 Dott. Ing. Samuele Viara

Firmato digitalmente da: viara samuele
Ruolo: Ingegnere
Descrizione: Ordine degli Ingegneri della Provincia di Cuneo, Sezione: A, Settore: a-b-c, Numero di iscrizione: A1949, Data di iscrizione: 14/01/2009, Data di abilitazione: 2003 - Sessione n.2
Organizzazione: Ordine degli Ingegneri della Provincia di Cuneo
Data: 10/02/2025 10:54:16

BH Wind s.r.l.
Via Zara, 5
23100 SONDRIO
tel. +39.0342.211159
fax. +39.0342.517163
www.bissiholding.com - info@bissiholding.com
C.F. - P.Iva. 01055440141
R.E.A. SO - 79322
Con Unico Socio

Società soggetta all'attività di direzione e coordinamento di Bissi Holding S.p.A.

