


Sezione di posa di n.1 tubo corrugato su asfalto

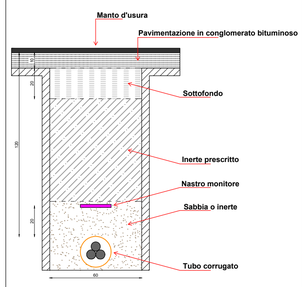


Sezione di posa di n.2 tubi corrugati su asfalto

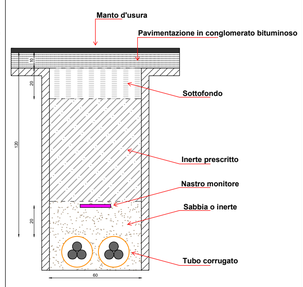


Sezione di posa di n.1 tubo corrugato su strada bianca

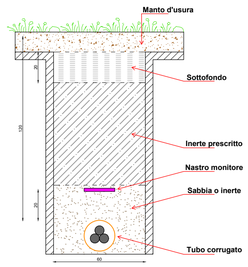


Sezione di posa di n.2 tubi corrugati su strada bianca

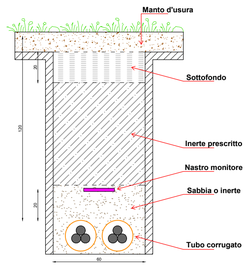


Sezione laterale posa elettrodotto con trivellazione guidata

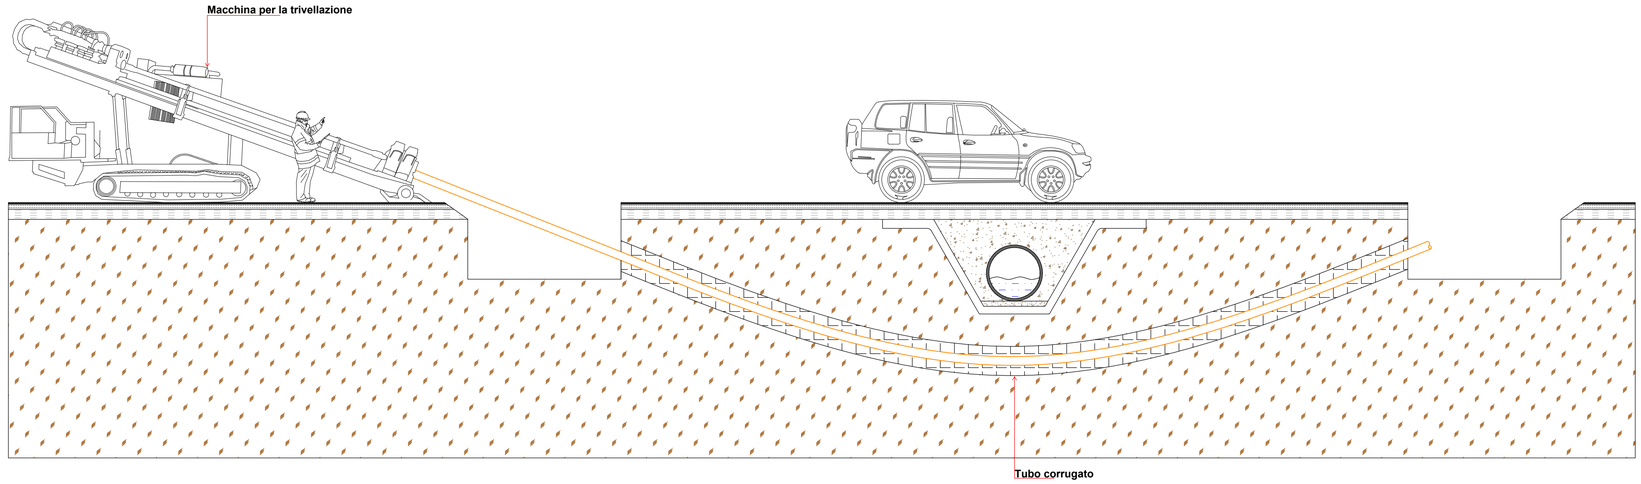


Sezione frontale posa elettrodotto con trivellazione guidata

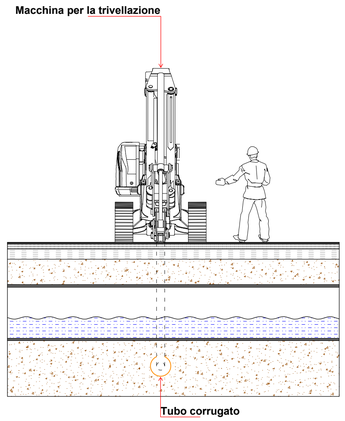

Sezione laterale posa elettrodotto su ponte

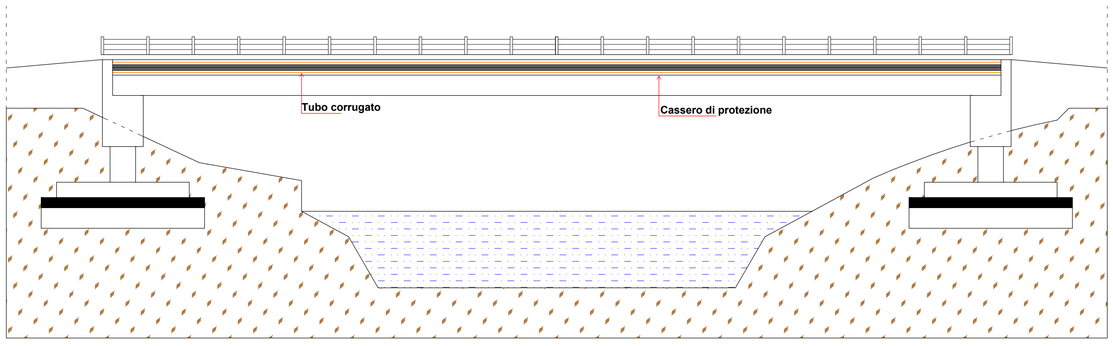

Sezione frontale posa elettrodotto su ponte

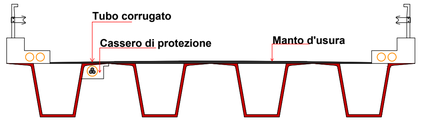

Regione Liguria | Comune Magliolo | Comune Rialto | Comune Tovo San Giacomo | Provincia Savona

PARCO EOLICO PIAN DEI BUOI - 8MW

Tipologie di posa dei cavidotti

Tav. 43

Progetto definitivo	
Comuni di Magliolo - Rialto - Tovo San Giacomo (SV)	
Località Piano dei Buoi	
Rev. 00 - Gennaio 2025	
Scala	**1:2.000**

IL PROGETTISTA

ORDINE DEGLI INGEGNERI DELLA PROVINCIA DI CUNEO
A1758 Dott. Ing. Daniele Pirra

Firmato digitalmente da: PIRRA DANIELE
Firmato il 10/02/2025 15:32
Seriale Certificato: 1291146
Valido dal 24/03/2022 al 24/03/2025
InfoCamere Qualified Electronic Signature CA

ORDINE DEGLI INGEGNERI DELLA PROVINCIA DI CUNEO
A1948 Dott. Ing. Samuele Viara

BISSI MARCO
28.01.2025 15:10:20
GMT+02:00

Firmato digitalmente da: viara samuele
Ordine: ORDINE DEGLI INGEGNERI DELLA PROVINCIA DI CUNEO
Data: 10/02/2025 10:54:23

BH Wind s.r.l.
Via Zara, 5
23100 SONDRIO
tel. +39.0342.211159
fax. +39.0342.517163
www.bissiholding.com - info@bissiholding.com
C.F. - P.Iva. 01055440141
R.E.A. SO - 79322
Con Unico Socio
Società soggetta all'attività di direzione e coordinamento di Bissi Holding S.p.A.