
Legenda

- *Piazzola*
- *Area temporanea deposito materiale*
- *Fondazione WTG*
- *Area spazzata dal rotore*
- *Pista forestale sterrata*
- *Acque*
- *Alberi*
- *Confine comunale*
- *Curve di livello - Passo 1 metro*
- *Curve di livello - Passo 5 metri*

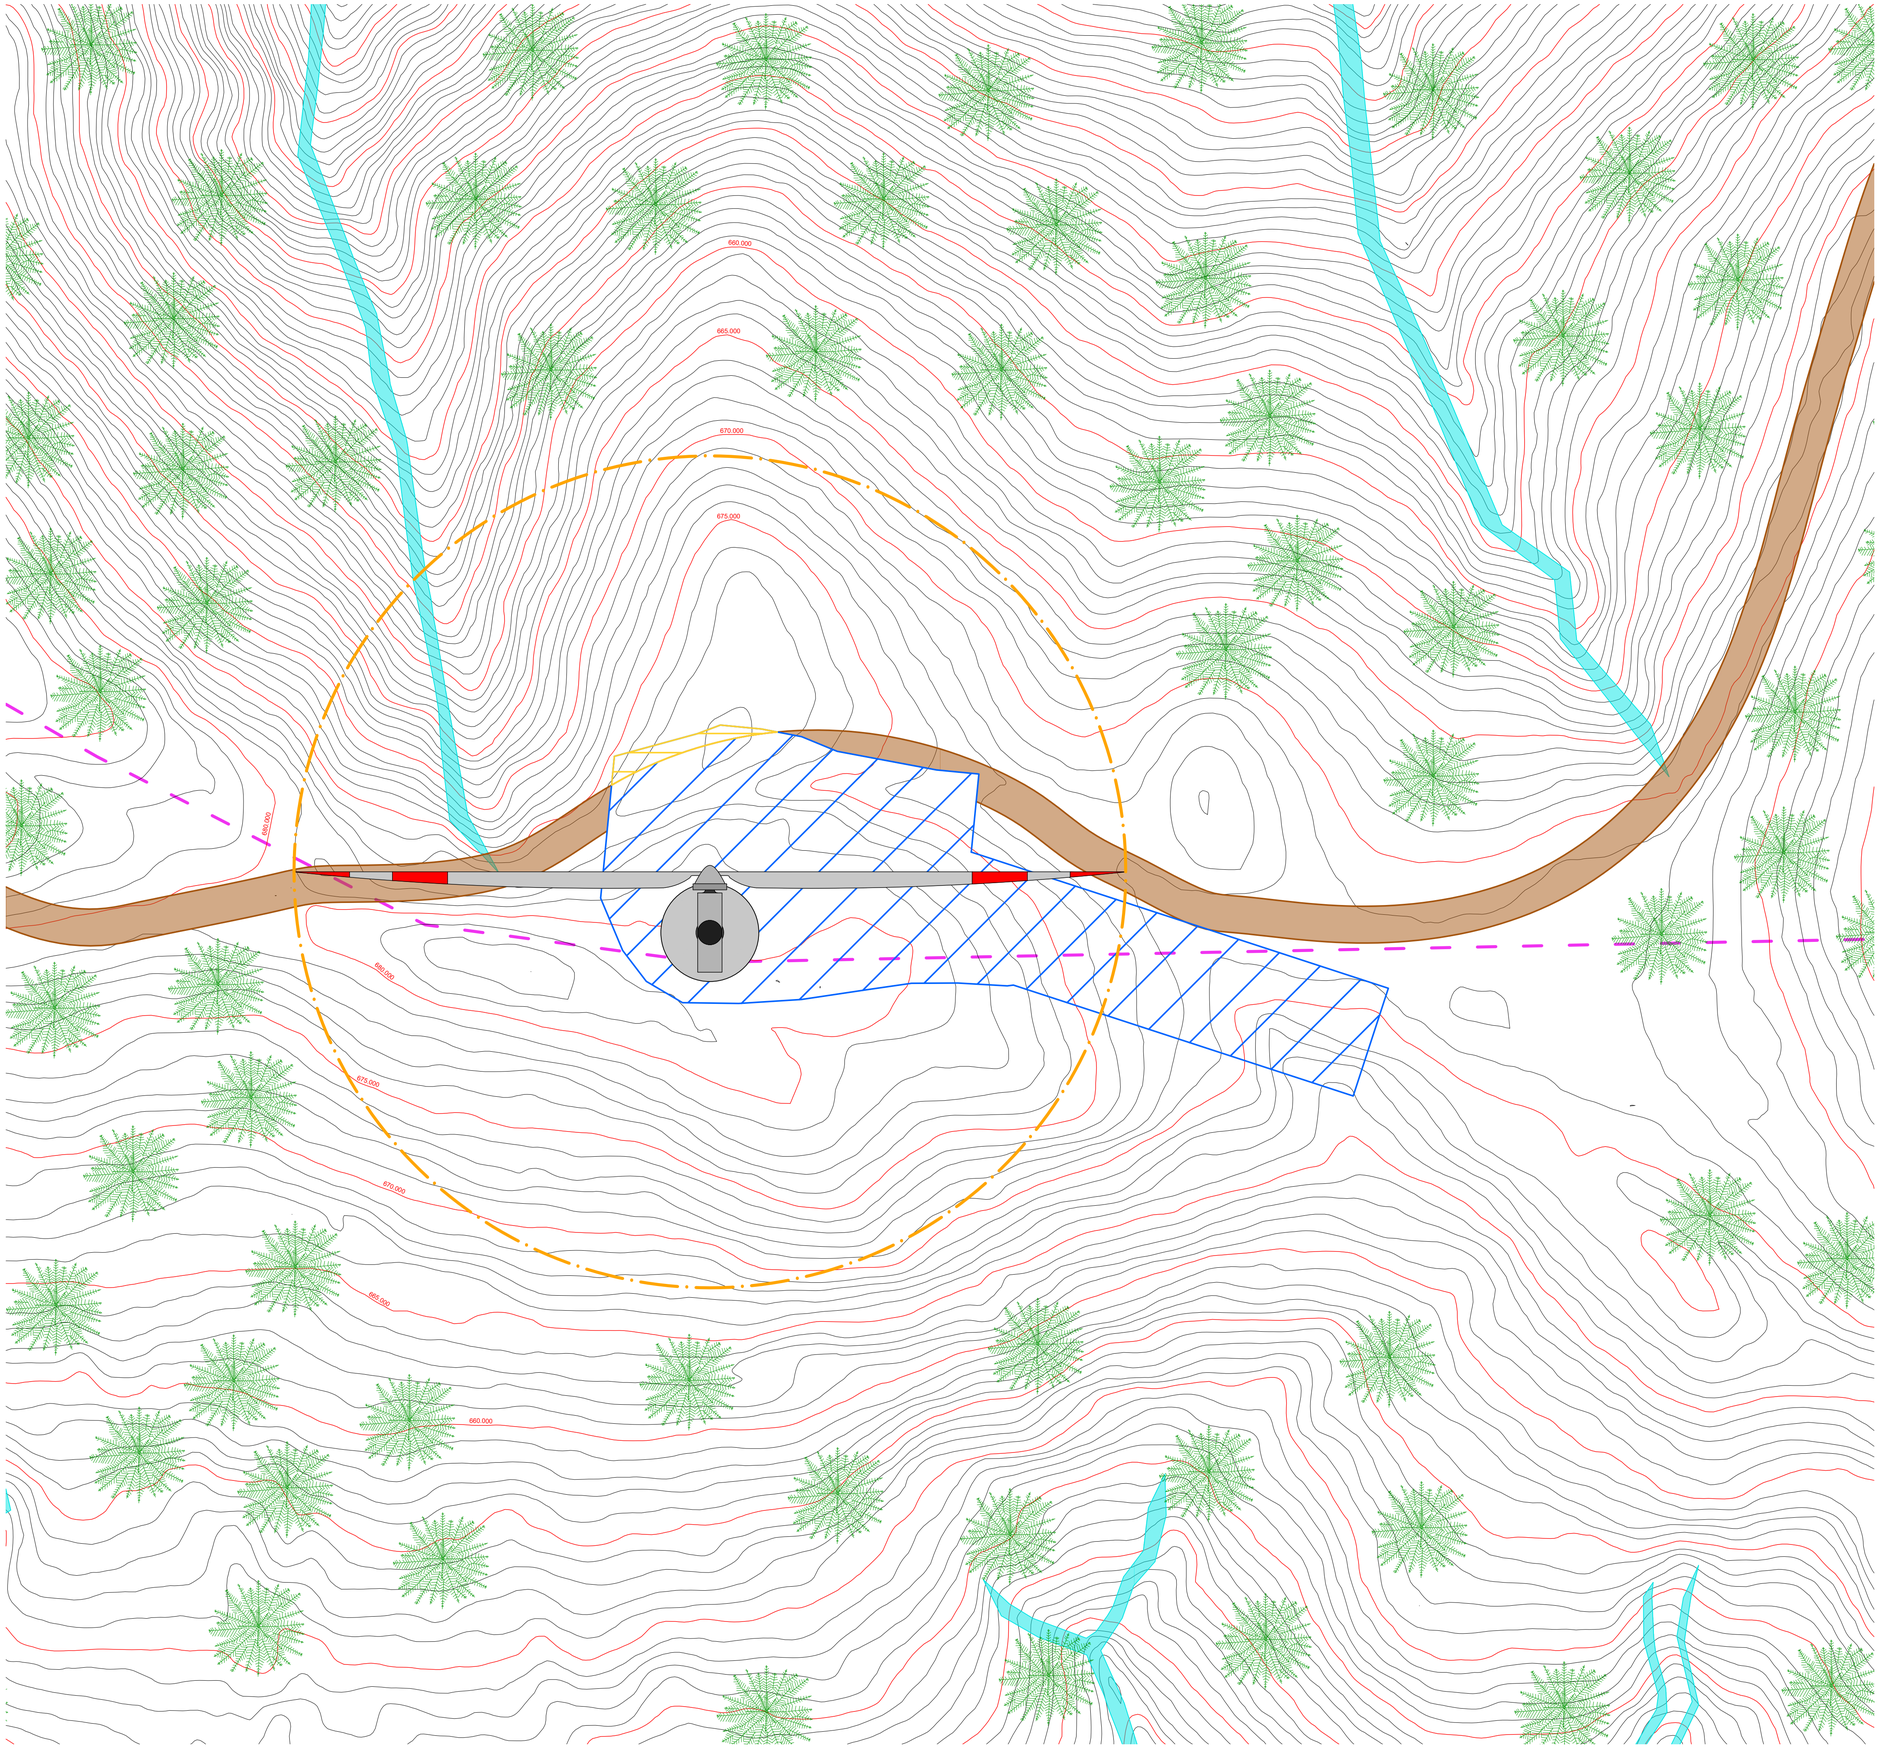

Regione Liguria	Comune Magliolo	Comune Rialto	Comune Tovo San Giacomo	Provincia Savona

PARCO EOLICO PIAN DEI BUOI - 8MW

Area temporanea di stoccaggio materiale

Piazzola 1

Tav. 36.a

Progetto definitivo	**IL PROGETTISTA**
Comuni di Magliolo - Rialto - Tovo San Giacomo (SV)	
Località Piano dei Buoi	
Rev. 01 - Marzo 2025	
Scala 1:500	

ORDINE DEGLI INGEGNERI DELLA PROVINCIA DI CUNEO
A1758 Dott. Ing. Daniele Pirra

ORDINE DEGLI INGEGNERI DELLA PROVINCIA DI CUNEO
A1945 Dott. Ing. Samuele Mara

Bissi Marco
16.04.2025
11:11:16
GMT+02:00

Firmato digitalmente da: viara samuele
Ruolo: Ingegnere
Descrizione: Ordine degli Ingegneri della Provincia di Cuneo, degli Ingegneri e.r.c.
Numero di iscrizione: A1945, Data di iscrizione: 13/11/2009, Data di abilitazione 2003 - Sessione I
Organizzazione: Ordine degli Ingegneri della Provincia di Cuneo
Data: 10/04/2025 17:05:01

BH Wind s.r.l.
Via Zara, 5
23100 SONDRIO
tel. +39.0342.211159
fax. +39.0342.517163
www.bissiholding.com - info@bissiholding.com
C.F. - P.Iva. 01055440141
R.E.A. SO - 79322
Con Unico Socio

Società soggetta all'attività di direzione e coordinamento di Bissi Holding S.p.A.

Legenda

- *Piazzola*
- *Area temporanea deposito materiale*
- *Fondazione WTG*
- *Area spazzata dal rotore*
- *Pista forestale sterrata*
- *Acque*
- *Alberi*
- *Confine comunale*
- *Curve di livello - Passo 1 metro*
- *Curve di livello - Passo 5 metri*

Regione Liguria | Comune Magliolo | Comune Rialto | Comune Tovo San Giacomo | Provincia Savona

REGIONE LIGURIA

BH WIND

PARCO EOLICO PIAN DEI BUOI - 8MW

Area temporanea di stoccaggio materiale

Piazzola 2

Tav. 36.b

Progetto definitivo	**IL PROGETTISTA**
Comuni di Magliolo - Rialto - Tovo San Giacomo (SV)	
Località Piano dei Buoi	
Rev. 01 - Marzo 2025	
Scala 1:500	

Firmato digitalmente da: viara samuele
Ruolo: Ingegnere
Organizzazione: Ordine degli Ingegneri della Provincia di Cuneo
Data: 10/04/2025 17:05:03

ORDINE DEGLI INGEGNERI DELLA PROVINCIA DI CUNEO
A1758 Dott. Ing. Daniele Pirra

ORDINE DEGLI INGEGNERI DELLA PROVINCIA DI CUNEO
A1585 Dott. Ing. Samuele Viara

BH Wind s.r.l.
Via Zara, 5
23100 SONDRIO
tel.+39.0342.211159
fax. +39.0342.517163

www.bissiholding.com - info@bissiholding.com
C.F. - P.Iva. 01055440141
R.E.A. SO - 79322
Con Unico Socio

Società soggetta all'attività di direzione e coordinamento di Bissi Holding S.p.A.