Legenda

SEZIONI:

- Pista di accesso - larghezza 3 metri
- Profilo naturale del terreno
- Profilo naturale del terreno rimosso


PROFILO:

- Sezioni
- Pista di accesso - larghezza 6 metri
- Piazzola aergeneratore
- Strada
- Fabbricati
- Opere di sostegno a monte della pista
- Opere di sostegno a valle della pista


Qualora la pista di accesso presenti pendenze significative, potrà essere posato temporaneamente uno strato di cemento per consentire il transito dei mezzi pesanti in condizioni di massima sicurezza. Al termine dell'installazione delle macchine, tale strato verrà rimosso, ripristinando le condizioni originarie del terreno.
Questa soluzione permette di combinare l'efficienza logistica necessaria alle operazioni di trasporto garantendo al contempo un minimo impatto ambientale.

Al fine di favorire l'allontanamento delle acque meteoriche, la pista di accesso avrà una leggera pendenza verso valle (1-2%). Verranno inoltre realizzate canalette trasversali alla sezione stradale con sezione trapezoidale, realizzate con profili in acciaio, posizionate a intervalli regolari. Queste canalette avranno la funzione di convogliare le acque meteoriche verso gli impluvi naturali, evitando il ristagno e garantendo un deflusso regolare. La soluzione adottata, oltre a favorire l'efficienza delle operazioni di drenaggio, assicura un impatto minimo sull'ambiente circostante.


Planimetria pista di accesso - Scala 1:20.000

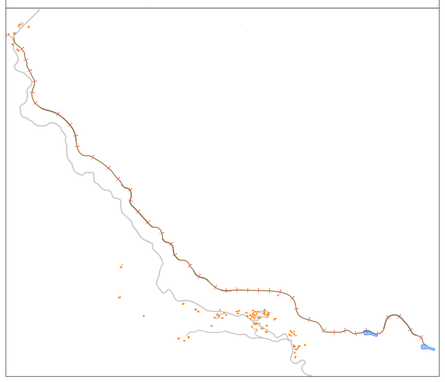


Sezione 1

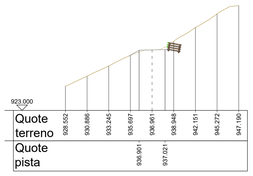


Sezione 2

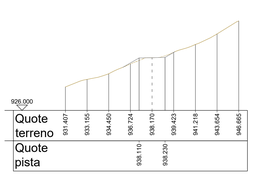


Sezione 3

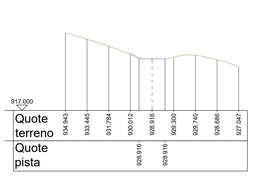


Sezione 4

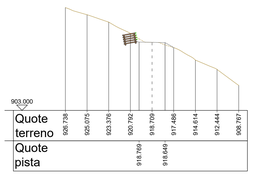


Sezione 5

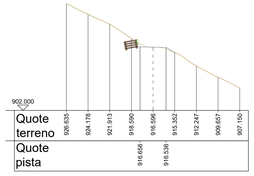


Sezione 6

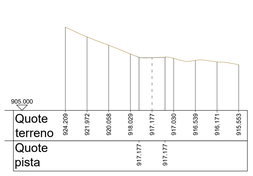


Sezione 7

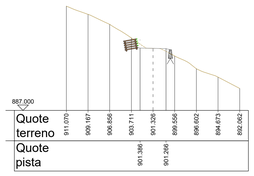


Sezione 8

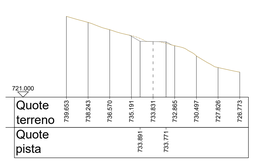


Sezione 9

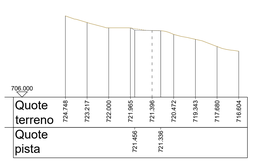


Sezione 10

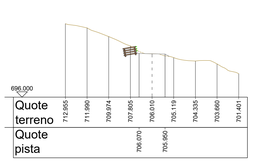


Sezione 11

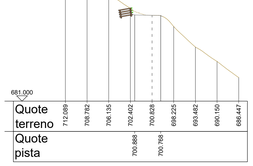


Sezione 12

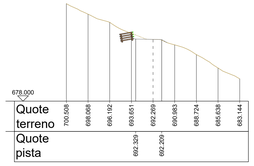


Sezione 13

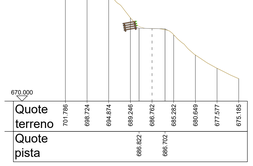


Sezione 14

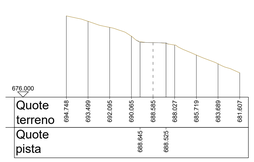


Sezione 15

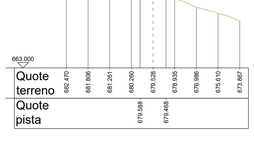


Sezione 16

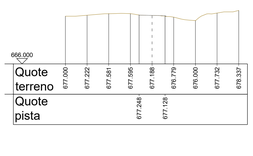


Sezione 17

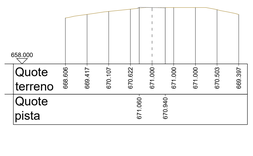


Sezione 18

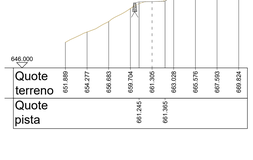


Sezione 19

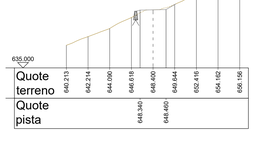

Sezione 20

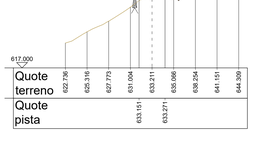

Sezione 21

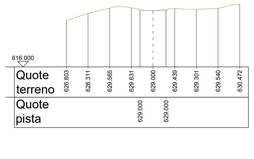

Sezione 22

Sezione 23

Sezione 24

Sezione 25

Sezione 26

Sezione 27

Sezione 28

Sezione 29

Sezione 30

Sezione 31

Sezione 32

Sezione 33

Sezione 34

Sezione 35

Sezione 36

Sezione 37

Sezione 38

Sezione 39

Sezione 40

Sezione 41

Sezione 42

Regione Liguria | Comune Magliolo | Comune Rialto | Comune Tovo San Giacomo | Provincia Savona

PARCO EOLICO PIAN DEI BUOI - 8MW

Pista di accesso

Profilo trasversale - fase di trasporto

Tav. 44.A1

Progetto definitivo	**IL PROGETTISTA**
Comuni di Magliolo - Rialto - Tovo San Giacomo (SV)	ORDINE DEGLI INGEGNERI DELLA PROVINCIA DI CUNEO A1758 Dott. Ing. Daniele Pirra
Località Piano dei Buoi	
Rev. 01 - Marzo 2025	
Scala 1:500	Firmato digitalmente da: Pirra Daniele Firmato il 15/04/2025 15:29 Seriale Certificato: 4370392 Valido dal 24/03/2023 al 24/03/2028 InfoCamere Qualified Electronic Signature CA

Bissi Marco 16.04.2025 11:19:34 GMT+02:00

BH Wind s.r.l.
Via Zara, 5
23100 SONDRIO
tel. +39.0342.211159
fax. +39.0342.517163

www.bissiholding.com - info@bissiholding.com
C.F. - P.Iva. 01055440141
R.E.A. SO - 79322
Con Unico Socio

Società soggetta all'attività di direzione e coordinamento di Bissi Holding S.p.A.

Legenda

SEZIONI:

- Pista di accesso - larghezza 3 metri
- Pista di accesso rimossa
- Profilo naturale del terreno
- Profilo naturale del terreno rimosso
- Ripristino ambientale


PROFILO:

- Sezioni
- Pista di accesso - larghezza 3 metri
- Pista interessata da ripristino ambientale
- Piazzola aergeneratore
- Strada
- Fabbricati
- Opere di sostegno a monte della pista
- Opere di sostegno a valle della pista

Qualora la pista di accesso presenti pendenze significative, potrà essere posato temporaneamente uno strato di cemento per consentire il transito dei mezzi pesanti in condizioni di massima sicurezza. Al termine dell'installazione delle macchine, tale strato verrà rimosso, ripristinando le condizioni originarie del terreno.
Questa soluzione permette di combinare l'efficienza logistica necessaria alle operazioni di trasporto garantendo al contempo un minimo impatto ambientale.

Al fine di favorire l'allontanamento delle acque meteoriche, la pista di accesso avrà una leggera pendenza verso valle (1-2%). Verranno inoltre realizzate canalette trasversali alla sezione stradale con sezione trapezoidale, realizzate con profili in acciaio, posizionate a intervalli regolari. Queste canalette avranno la funzione di convogliare le acque meteoriche verso gli impluvi naturali, evitando il ristagno e garantendo un deflusso regolare. La soluzione adottata, oltre a favorire l'efficienza delle operazioni di drenaggio, assicura un impatto minimo sull'ambiente circostante.

Planimetria pista di accesso - Scala 1:20.000

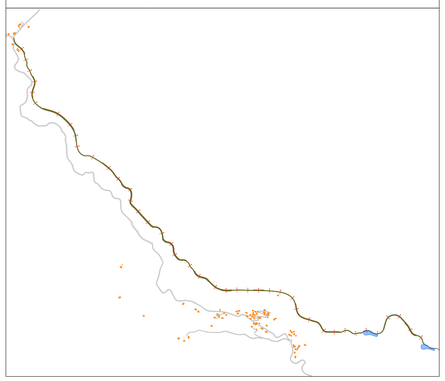

Regione Liguria | Comune Magliolo | Comune Rialto | Comune Tovo San Giacomo | Provincia Savona

PARCO EOLICO PIAN DEI BUOI - 8MW

Pista di accesso

Profilo trasversale - fase di ripristino

Tav. 44.A2

Progetto definitivo	IL PROGETTISTA
Comuni di Magliolo - Rialto - Tovo San Giacomo (SV)	
Località Piano dei Buoi	
Rev. 01 - Marzo 2025	
Scala 1:500	

ORDINE DEGLI INGEGNERI DELLA PROVINCIA DI CUNEO
A1758 Dott. Ing. Daniela Pirra


ORDINE DEGLI INGEGNERI DELLA PROVINCIA DI CUNEO
A1484 Dott. Ing. Samuele Viara

BH Wind s.r.l.
Via Zara, 5
23100 SONDRIO
tel. +39.0342.211159
fax. +39.0342.517163


www.bissiholding.com - info@bissiholding.com
C.F. - P.Iva. 01055440141
R.E.A. SO - 79322
Con Unico Socio

Società soggetta all'attività di direzione e coordinamento di Bissi Holding S.p.A.


Sezione 1

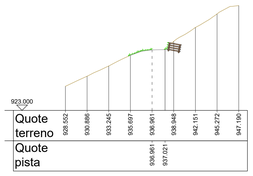


Sezione 2

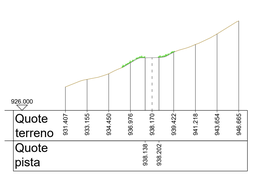


Sezione 3

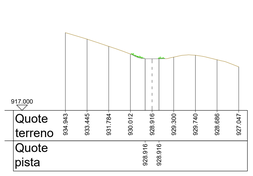


Sezione 4

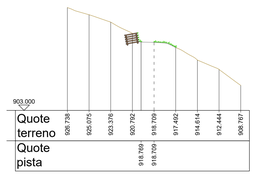


Sezione 5

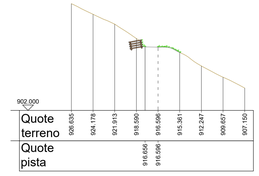


Sezione 6

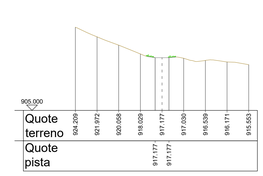


Sezione 7

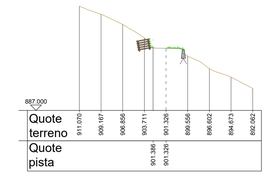


Sezione 8

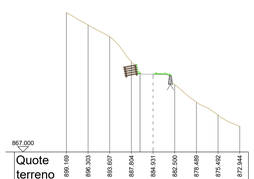


Sezione 9

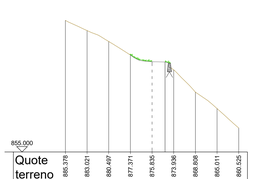


Sezione 10

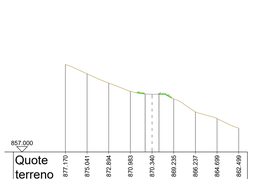


Sezione 11

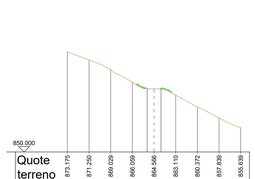


Sezione 12

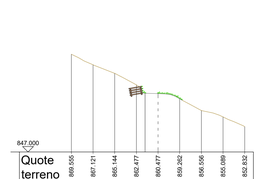


Sezione 13

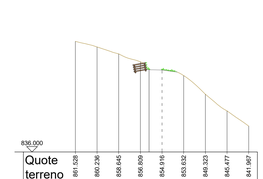


Sezione 14

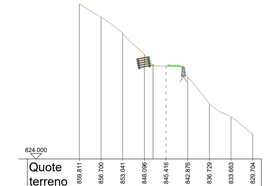


Sezione 15

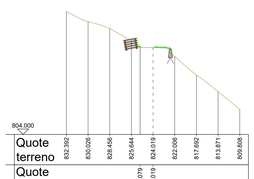


Sezione 16

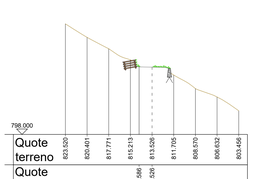


Sezione 17

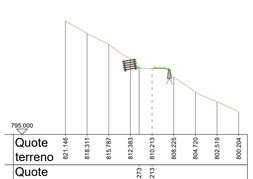


Sezione 18

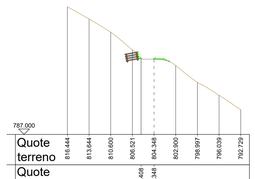


Sezione 19

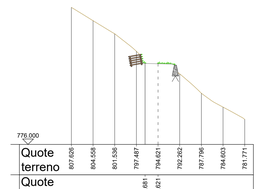


Sezione 20

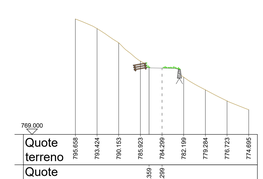


Sezione 21

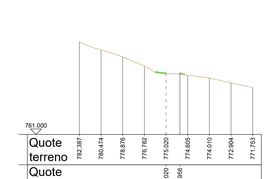


Sezione 22

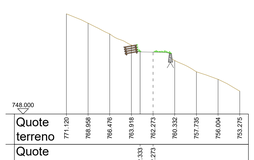


Sezione 23

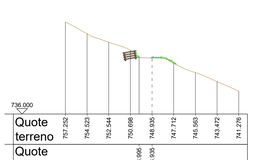


Sezione 24

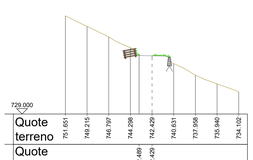


Sezione 25

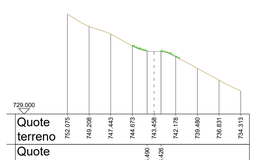


Sezione 26

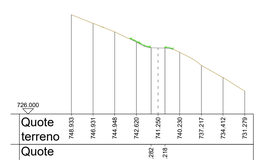


Sezione 27

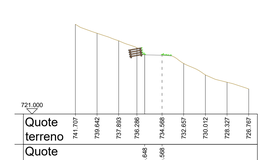


Sezione 28

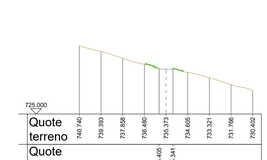


Sezione 29

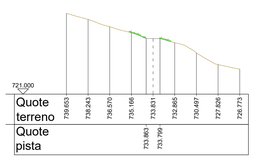


Sezione 30

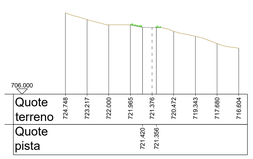


Sezione 31

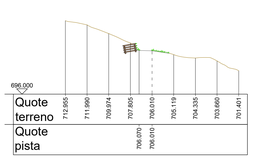


Sezione 32

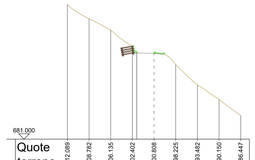


Sezione 33

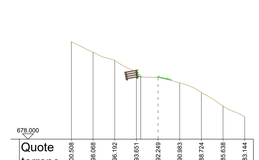


Sezione 34

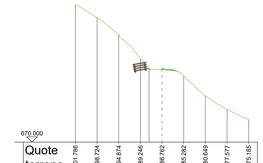


Sezione 35

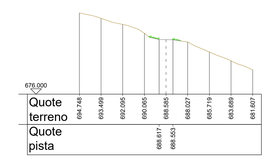


Sezione 36

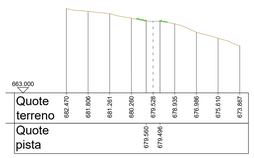


Sezione 37

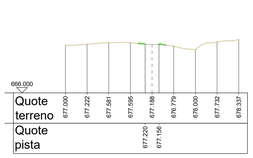

Sezione 38

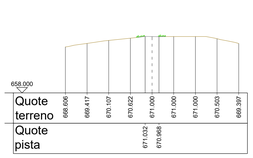


Sezione 39

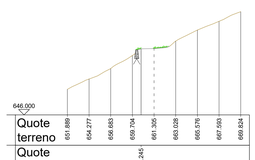

Sezione 40

Sezione 41


Sezione 42

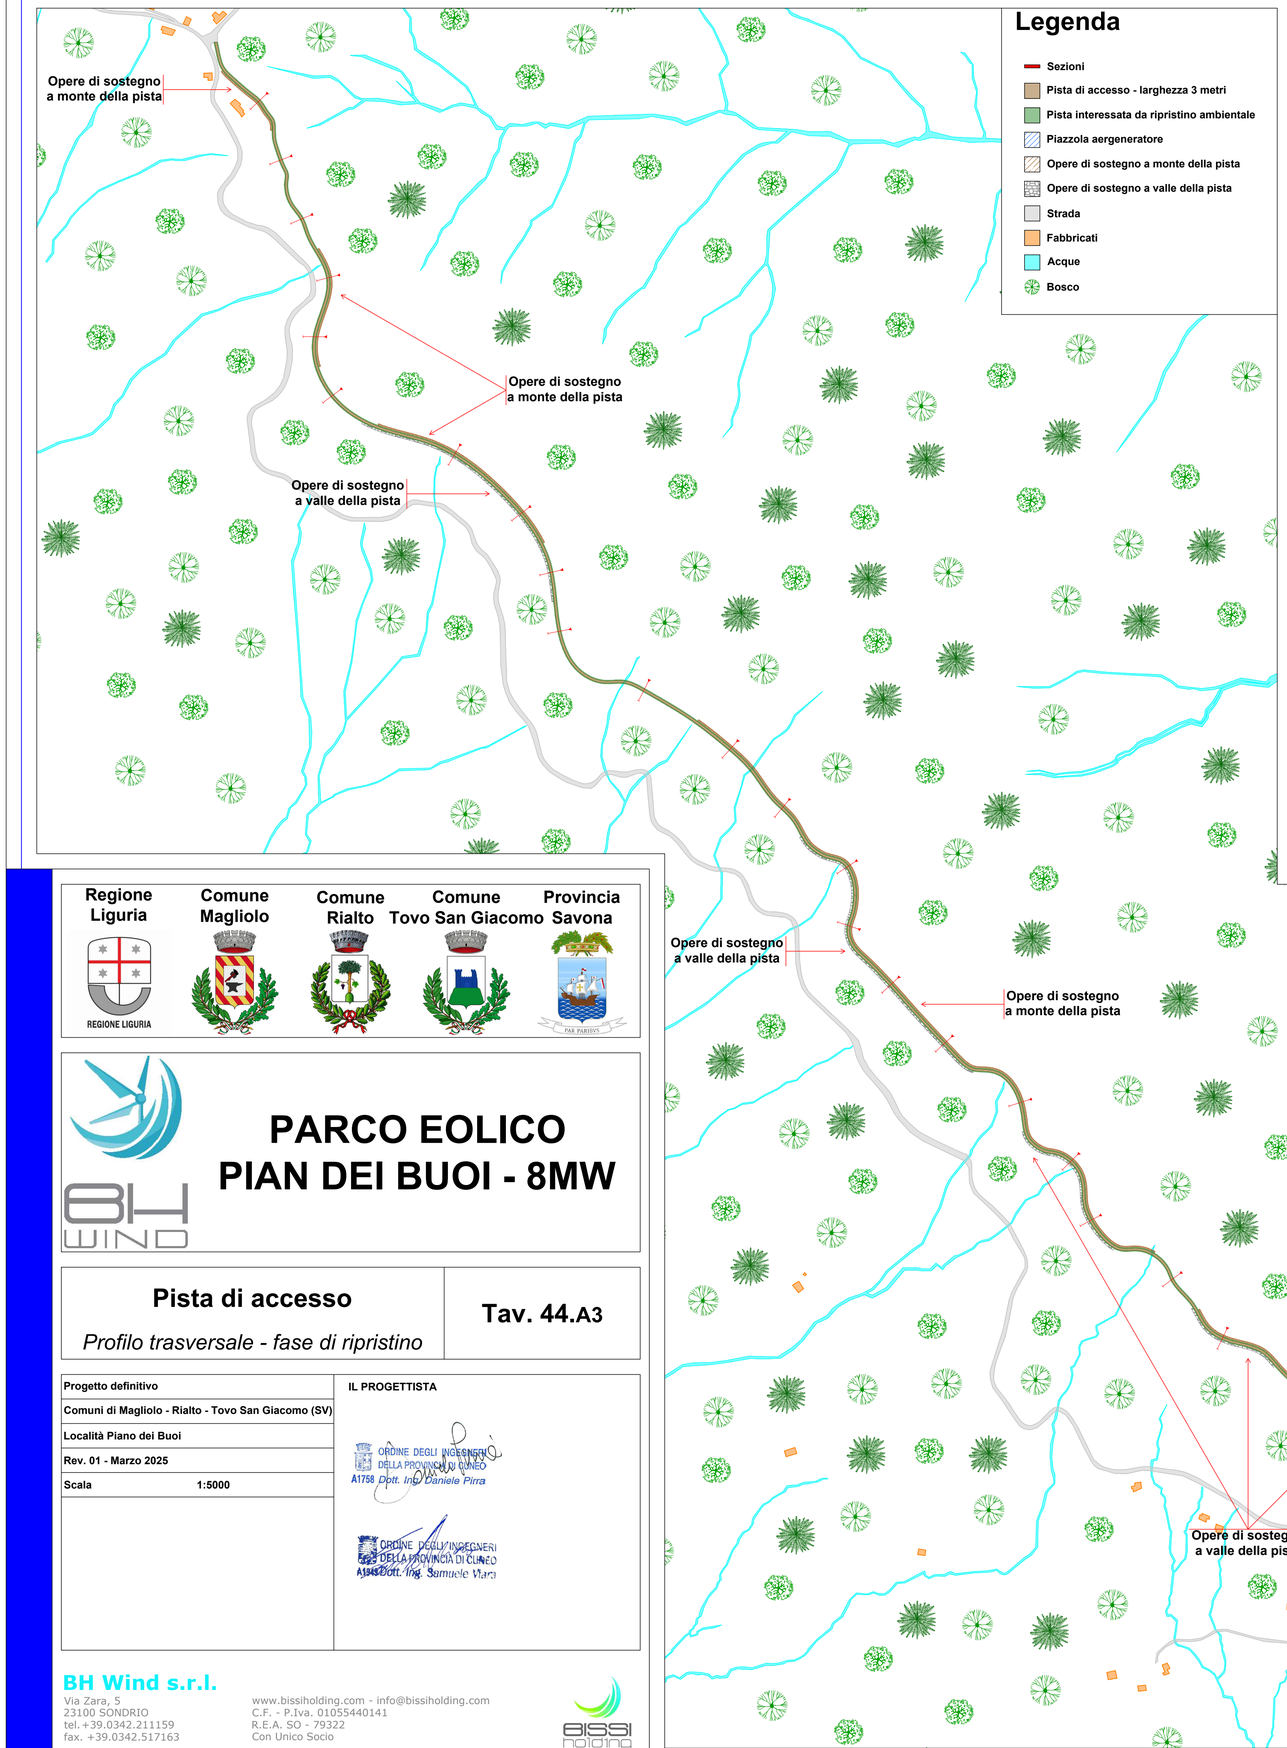


Legenda

- Sezioni
- Pista di accesso - larghezza 3 metri
- Pista interessata da ripristino ambientale
- Piazzola aergeneratore
- Opere di sostegno a monte della pista
- Opere di sostegno a valle della pista
- Strada
- Fabbricati
- Acque
- Bosco


Briglia in scogliera con cunettone carrabile

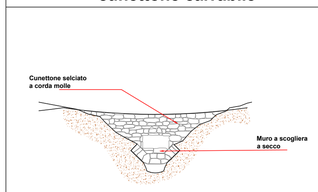


Canaletta raccolta acque - profilo in legno

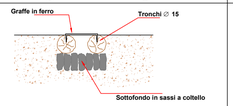


Canaletta raccolta acque - profilo in acciaio

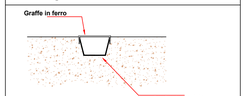

Canaletta in travi di legno con fondo di cemento e distanziometri in acciaio

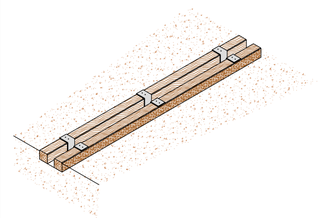


Sezione manto stradale con pendenza inferiore al 12%

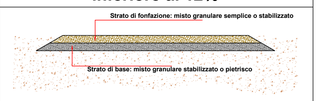


Sezione manto stradale con pendenza superiore al 12%




Muro di sostegno

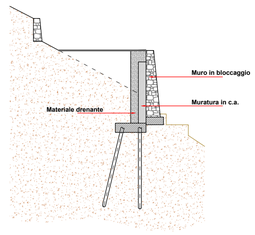


Palificata doppia

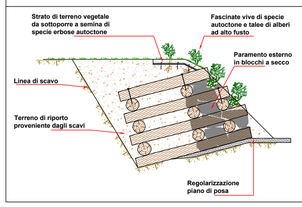

Scogliera

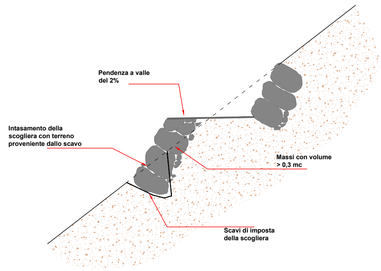

Scavo con riporto stabilizzato

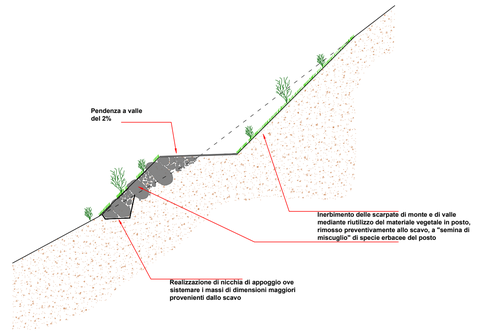

Regione Liguria	Comune Magliolo	Comune Rialto	Comune Tovo San Giacomo	Provincia Savona

REGIONE LIGURIA

PAR PARIBUS

PARCO EOLICO PIAN DEI BUOI - 8MW

BH WIND

Pista di accesso

Profilo trasversale - fase di ripristino

Tav. 44.A3

Progetto definitivo	
Comuni di Magliolo - Rialto - Tovo San Giacomo (SV)	
Località Piano dei Buoi	
Rev. 01 - Marzo 2025	
Scala	1:5000

IL PROGETTISTA

ORDINE DEGLI INGEGNERI DELLA PROVINCIA DI CUNEO
A1758 Dott. Ing. Daniele Pirra

ORDINE DEGLI INGEGNERI DELLA PROVINCIA DI CUNEO
A1948 Dott. Ing. Samuele Mari

BH Wind s.r.l.
Via Zara, 5
23100 SONDRIO
tel.+39.0342.211159
fax. +39.0342.517163

www.bissiholding.com - info@bissiholding.com
C.F. - P.Iva. 01055440141
R.E.A. SO - 79322
Con Unico Socio

Società soggetta all'attività di direzione e coordinamento di Bissi Holding S.p.A.

bissi holding
energy for the future