Legenda


SEZIONI:

- Profilo pista di accesso
- Profilo naturale del terreno
- Piazzola aerogeneratore
- Sterro
- Riporto


PROFILO:

- Pista di accesso - larghezza 6 metri
- Pista di accesso allo stato attuale
- Piazzola aerogeneratore


Planimetria pista di accesso - Scala 1:15.000

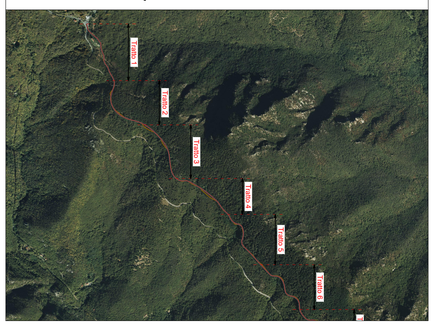


Tratto 1

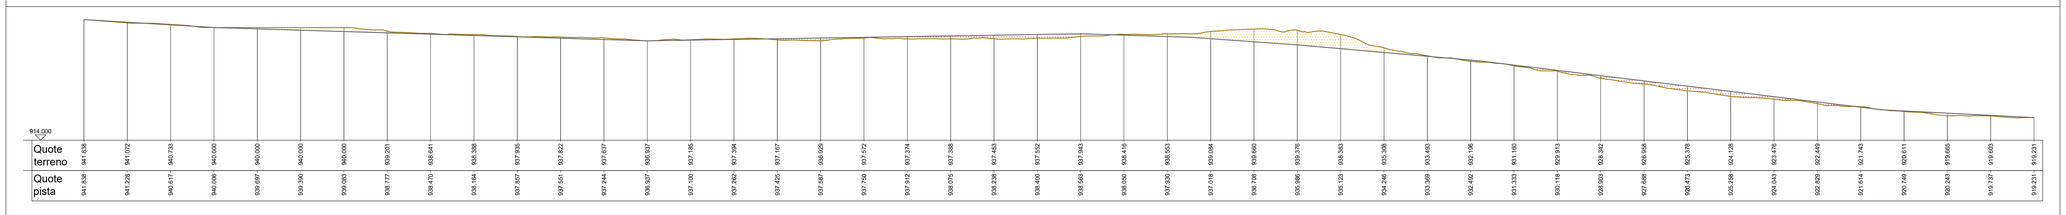


Tratto 2

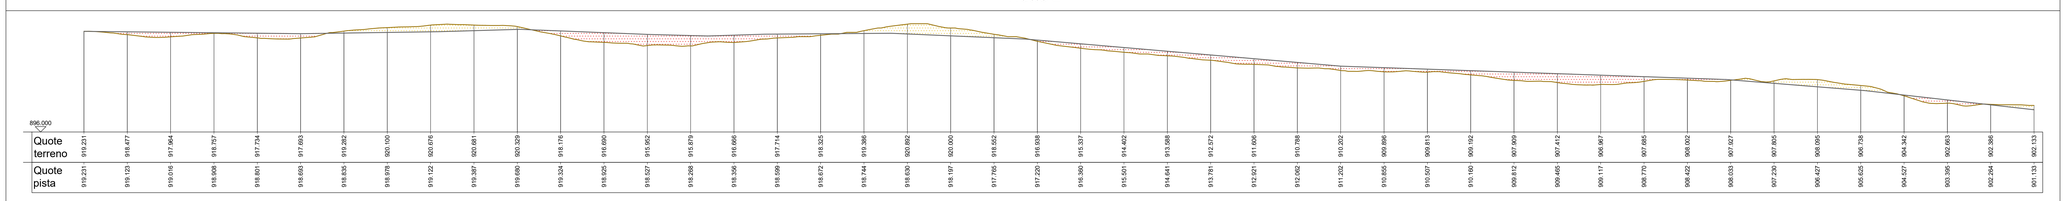


Tratto 3

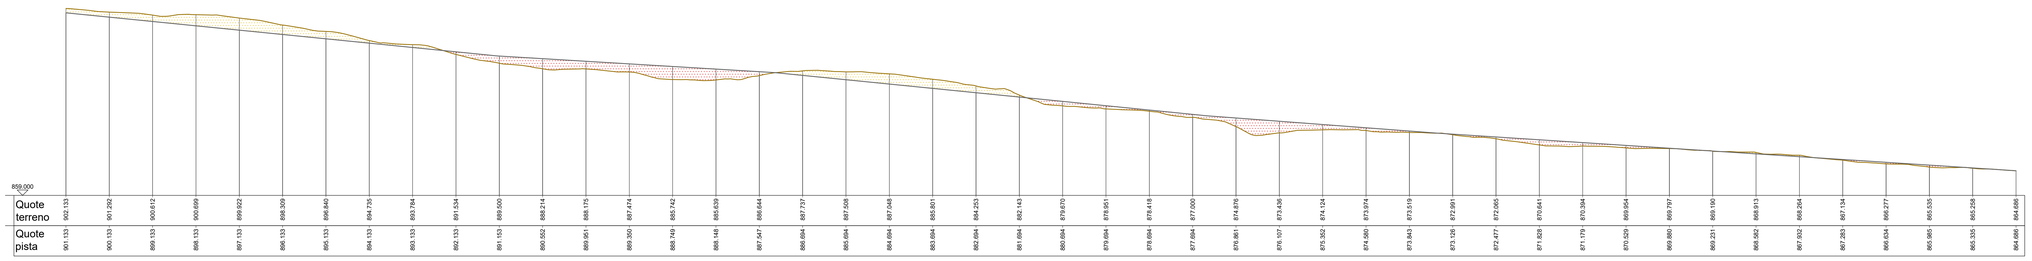


Tratto 4

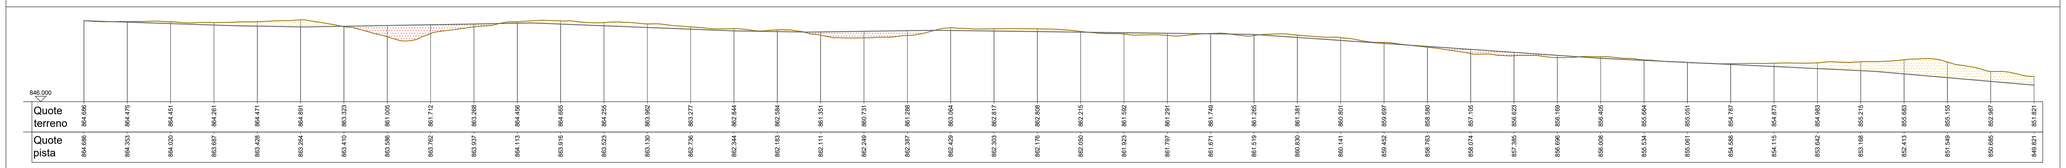

Tratto 5

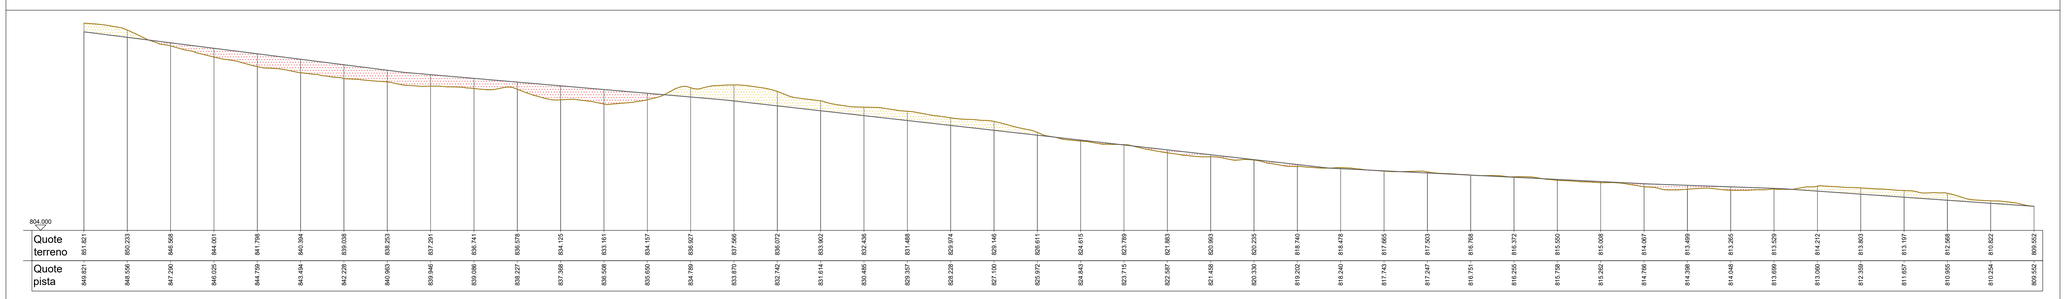

Tratto 6

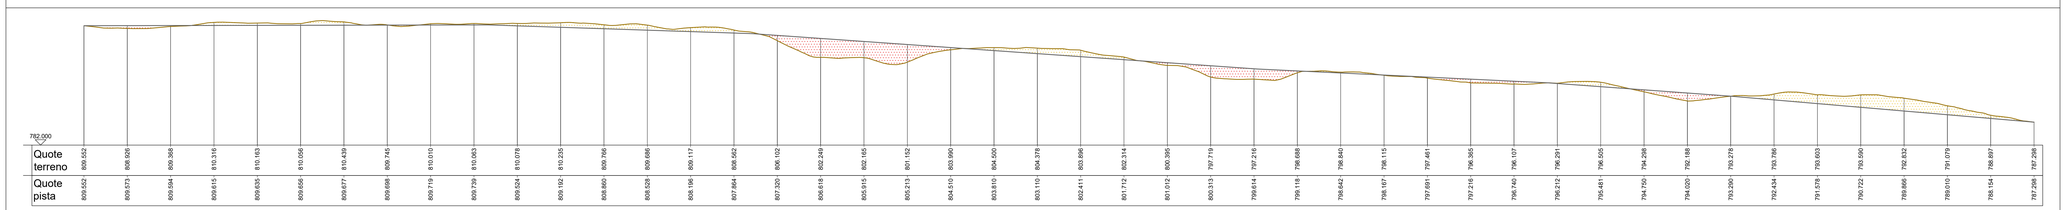

Regione Liguria | Comune Magliolo | Comune Rialto | Comune Tovo San Giacomo | Provincia Savona

PARCO EOLICO
PIAN DEI BUOI - 8MW

Pista di accesso

Profilo longitudinale

Tav. 44.B1

Progetto definitivo	**IL PROGETTISTA**
Comuni di Magliolo - Rialto - Tovo San Giacomo (SV)	ORDINE DEGLI INGEGNERI DELLA PROVINCIA DI CUNEO A1758 Dott. Ing. Daniele Pirra
Località Piano dei Buoi	ORDINE DEGLI INGEGNERI DELLA PROVINCIA DI CUNEO A1548 Dott. Ing. Samuele Viano
Rev. 00 - Marzo 2025	
Scala 1:500	

Bissi Marco
16.04.2025
11:20:01
GMT+02:00

Firmato digitalmente da: Pirra Daniele
Firmato il 15/04/2025 15:30
Seriale Certificato: 4370392
Valido dal 24/03/2025 al 24/03/2028
InfoCert Firma Elettronica Qualificata

BH Wind s.r.l.
Via Zara, 5
23100 SONDRIO
tel.+39.0342.211159
fax. +39.0342.517163
www.bissiholding.com info@bissiholding.com
C.F. - P.Iva. 01055440141
R.E.A. SO - 79322
Con Unico Socio

Società soggetta all'attività di direzione e coordinamento di Bissi Holding S.p.A.

Legenda


SEZIONI:

- Profilo pista di accesso
- Profilo naturale del terreno
- Piazzola aerogeneratore
- Sterro
- Riporto


PROFILO:

- Pista di accesso - larghezza 6 metri
- Pista di accesso allo stato attuale
- Piazzola aerogeneratore


Planimetria pista di accesso - Scala 1:15.000

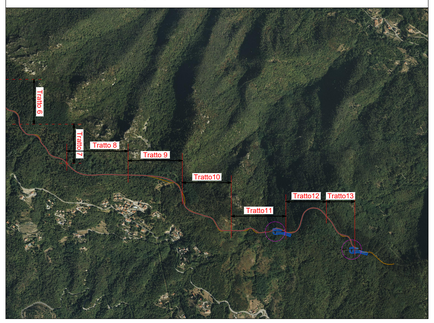


Tratto 7

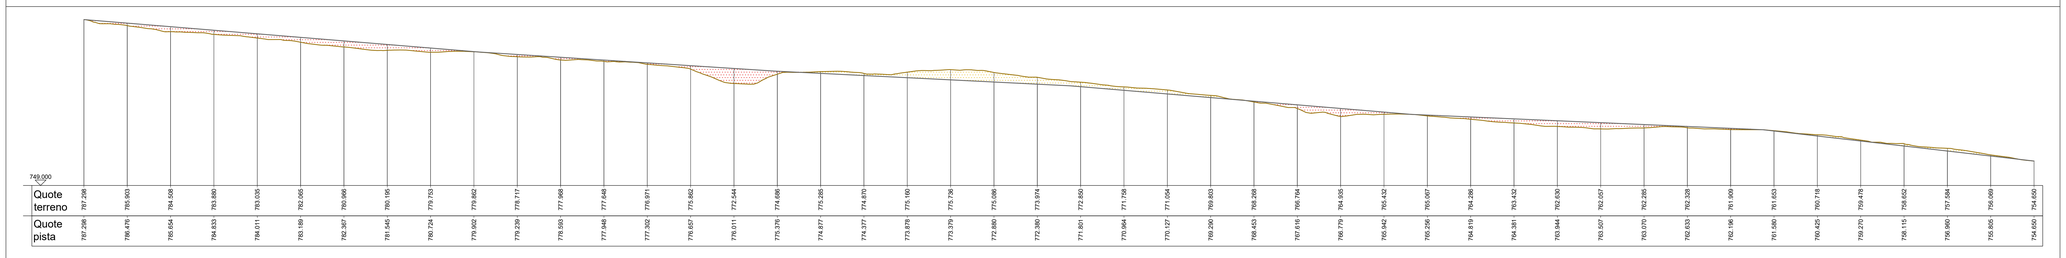


Tratto 8

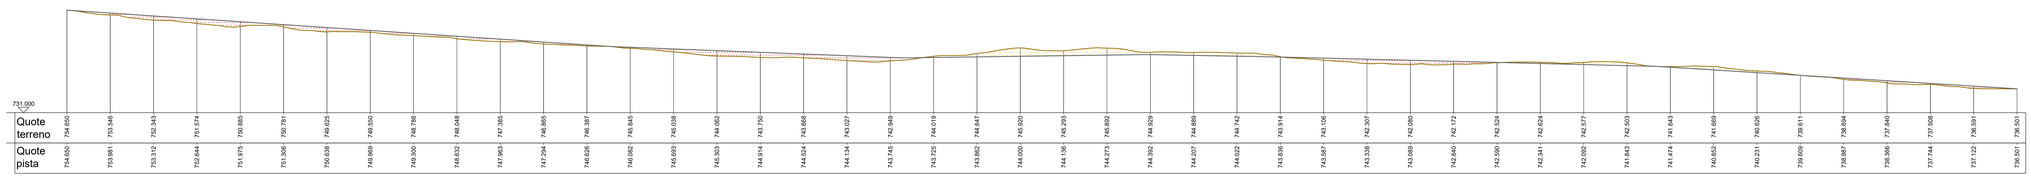


Tratto 9

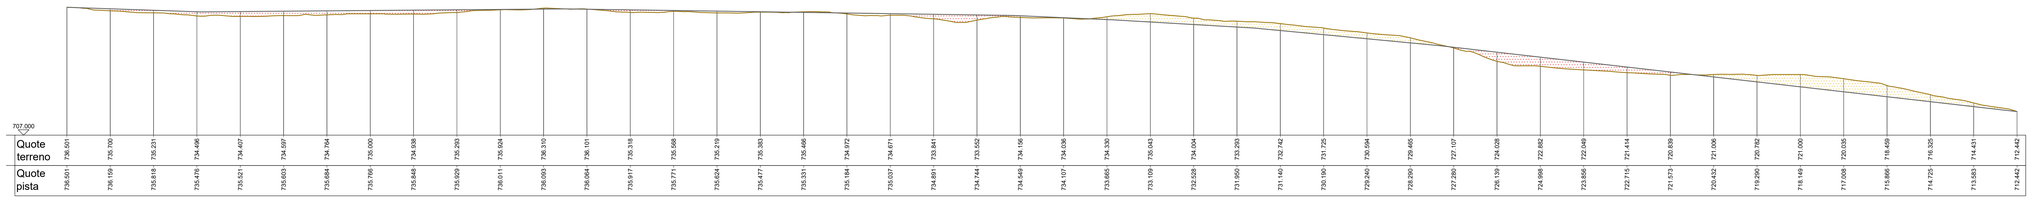


Tratto 10

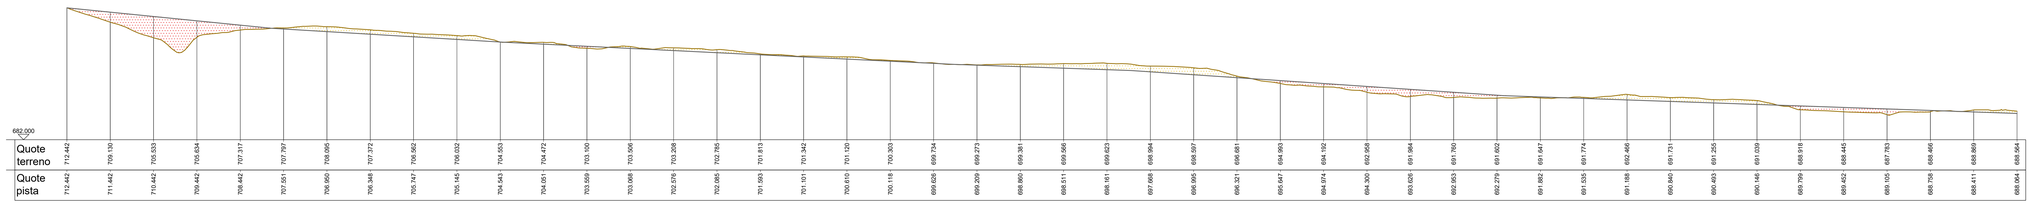


Tratto 11

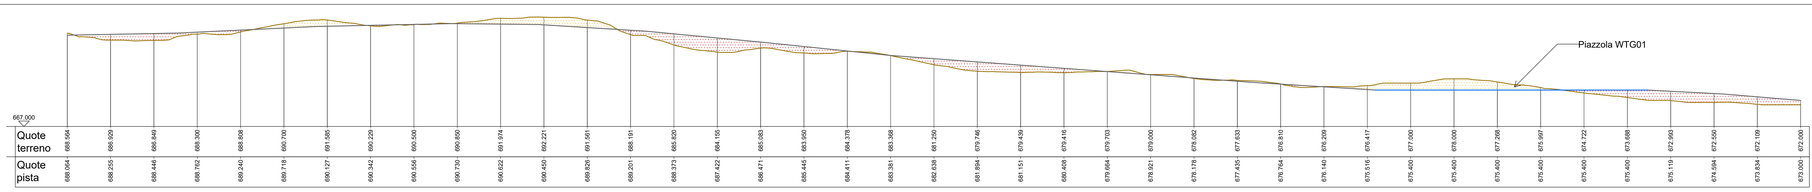

Tratto 12

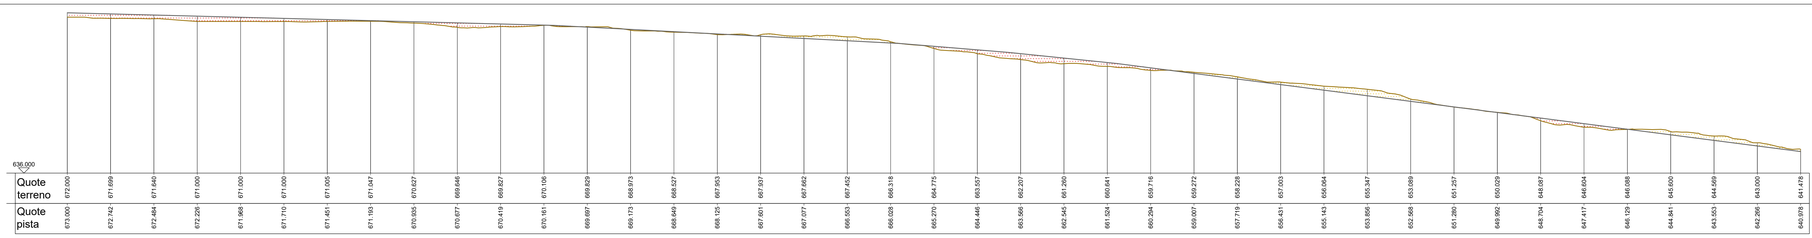

Tratto 13

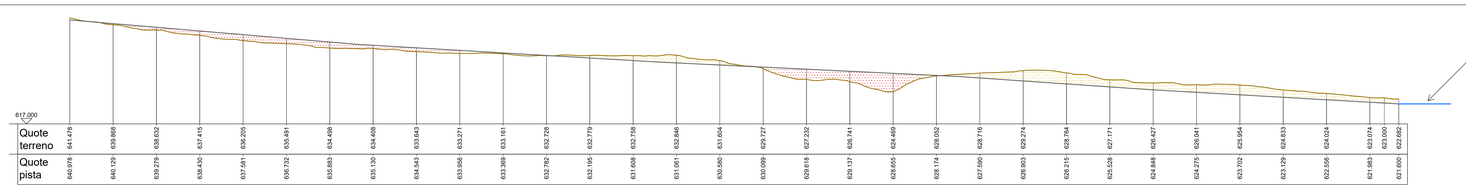

Regione Liguria | Comune Magliolo | Comune Rialto | Comune Tovo San Giacomo | Provincia Savona

PARCO EOLICO PIAN DEI BUOI - 8MW

Pista di accesso

Profilo longitudinale

Tav. 44.B2

Progetto definitivo	**IL PROGETTISTA**
Comuni di Magliolo - Rialto - Tovo San Giacomo (SV)	
Località Piano dei Buoi	
Rev. 00 - Marzo 2025	
Scala 1:500	

ORDINE DEGLI INGEGNERI DELLA PROVINCIA DI CUNEO
A1758 Dott. Ing. Daniele Pinna

ORDINE DEGLI INGEGNERI DELLA PROVINCIA DI CUNEO
A1848 Dott. Ing. Samuele Mauro

BH Wind s.r.l.
Via Zara, 5
23100 SONDRIO
tel. +39.0342.211159
fax. +39.0342.517163
www.bissiholding.com - info@bissiholding.com
C.F. - P.Iva. 01055440141
R.E.A. SO - 79322
Con Unico Socio
Società soggetta all'attività di direzione e coordinamento di Bissi Holding S.p.A.